


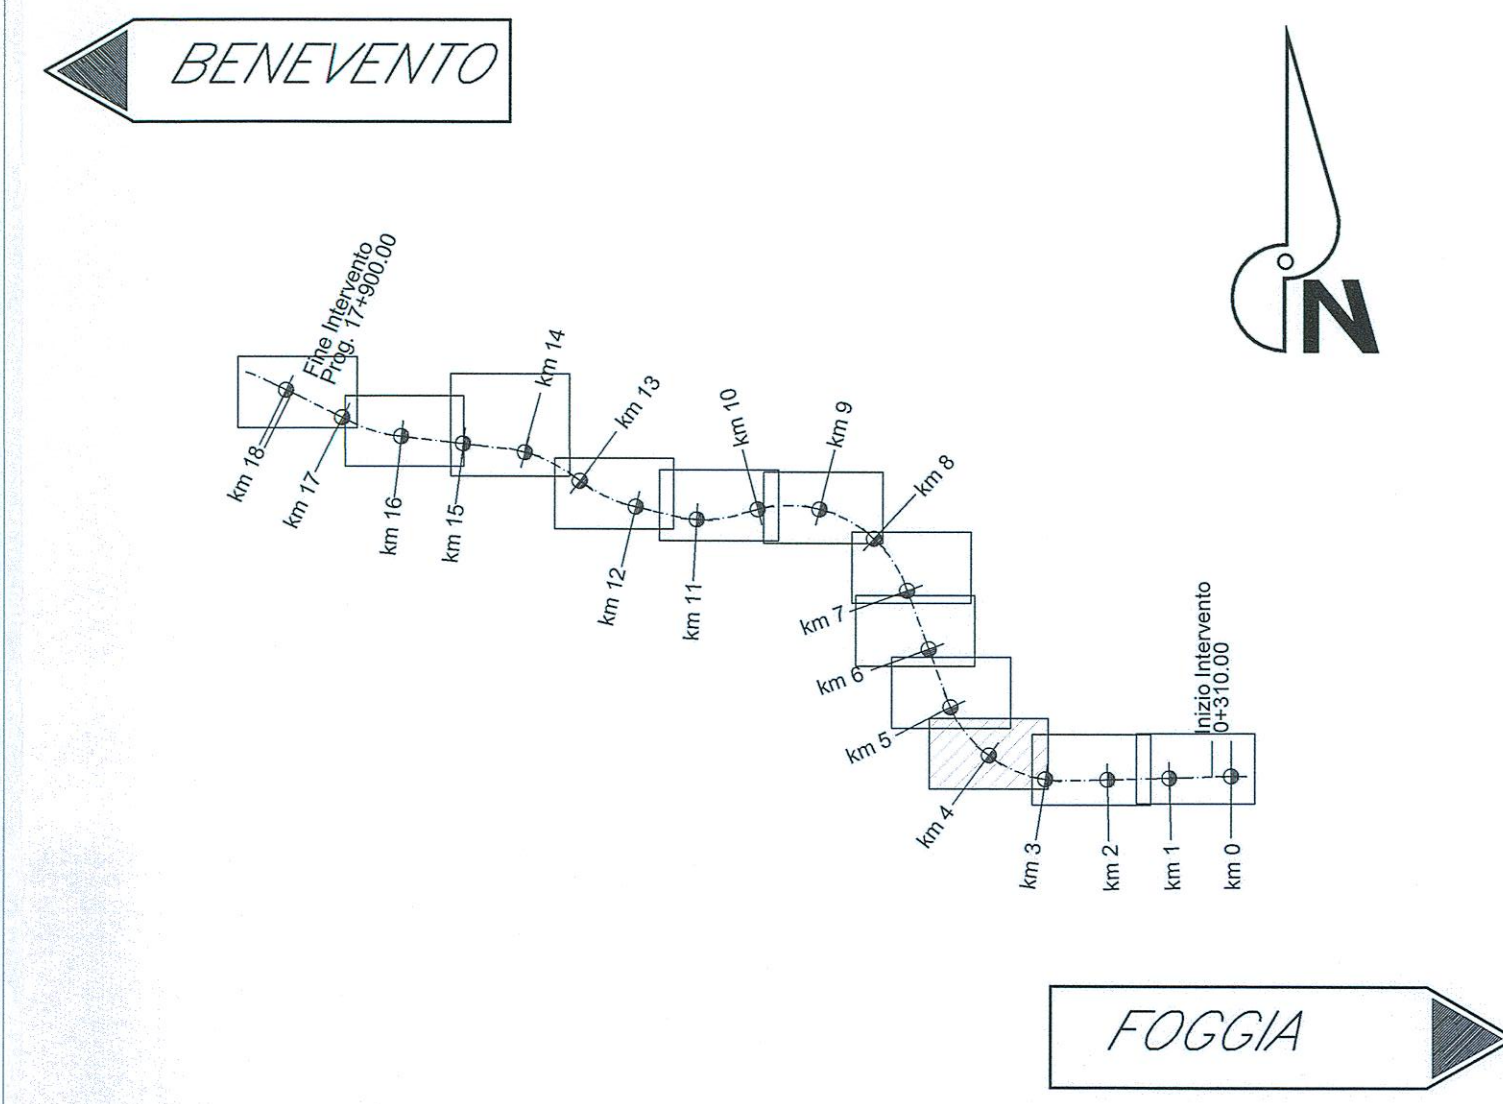

PIANTA CHIAVE



LEGENDA

	BONIFICA ORDIGNI BELLICI SUPERFICIALE ESTESA A TUTTA L'AREA DI INTERVENTO CON PROFONDITA' = 1,00
	BONIFICA PROFONDA ESTESA A TUTTA L'AREA DI INTERVENTO CON PROFONDITA' = 3,00m (GARANZIA 4,00 m)
	BONIFICA ORDIGNI BELLICI PROFONDA SOTTO LA PROFONDITA' DI 5,00m (PROFONDITA' 7,00m - GARANZIA 8,00 m)

COMMITTENTE:

PROGETTAZIONE:

**DIREZIONE TECNICA
INFRASTRUTTURE CENTRO**

PROGETTO DEFINITIVO

**ITINERARIO NAPOLI - BARI
RADDOPPIO TRATTA APICE - ORSARA
I LOTTO FUNZIONALE APICE - HIRPINIA**

BOE - Planimetria 3/11

SCALA: 1:2000

COMMESSA	LOTTO	FASE	ENTE	TIPO DOC.	OPERA/DISCIPLINA	PROGR.	REV.
IFOG	01	D	11	P6	BB0000	003	A

Revis.	Descrizione	Redatto	Data	Verificato	Data	Approvato	Data	Autorizzato	Data
A	Emissione Esecutiva	G. Orlandi	Luglio 2017	P. Di Nocci	Luglio 2017	D. J. J. J.	Luglio 2017	F. Arcidiacono	Luglio 2017