


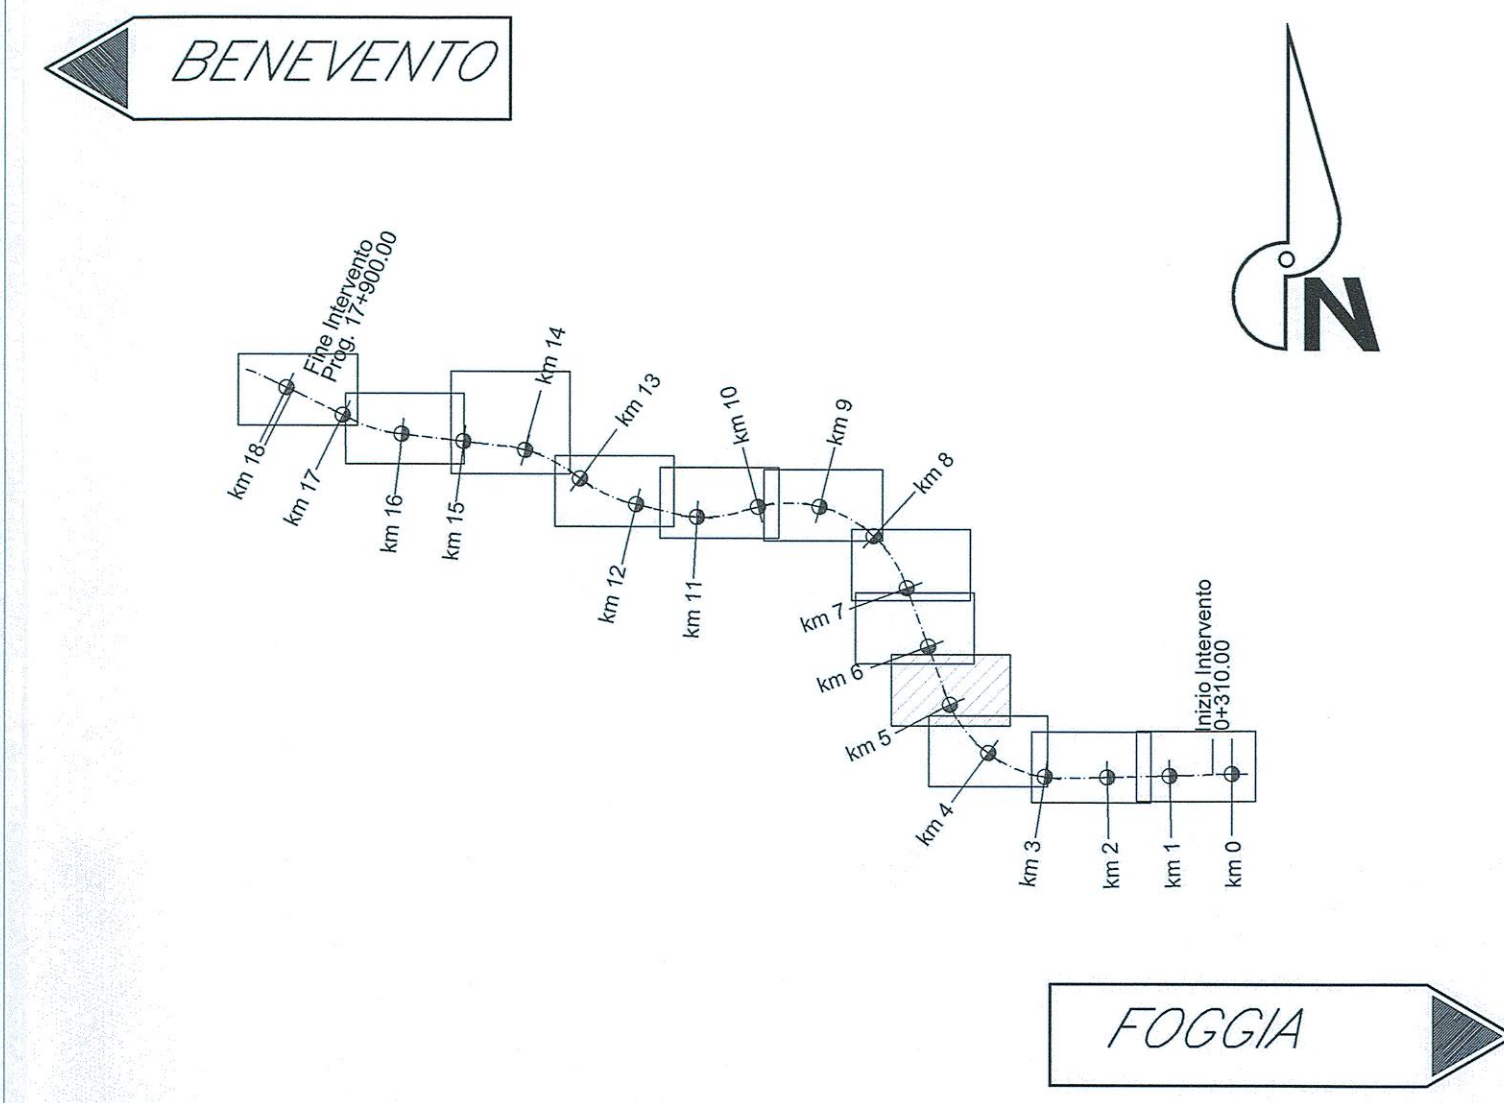

PIANTA CHIAVE



LEGENDA	
	BONIFICA ORDIGNI BELLICI SUPERFICIALE ESTESA A TUTTA L'AREA DI INTERVENTO CON PROFONDITA' = 1,00
	BONIFICA PROFONDA ESTESA A TUTTA L'AREA DI INTERVENTO CON PROFONDITA' = 3,00m (GARANZIA 4,00 m)
	BONIFICA ORDIGNI BELLICI PROFONDA SOTTO LA PROFONDITA' DI 5,00m (PROFONDITA' 7,00m - GARANZIA 8,00 m)

COMMITTENTE:

PROGETTAZIONE:

DIREZIONE TECNICA
INFRASTRUTTURE CENTRO
PROGETTO DEFINITIVO
ITINERARIO NAPOLI - BARI
RADDOPPIO TRATTA APICE - ORSARA
I LOTTO FUNZIONALE APICE - HIRPINIA

BOE - Planimetria 4/11

SCALA :
 1:2000

COMMESSA	LOTTO	FASE	ENTE	TIPO DOC.	OPERA/DISCIPLINA	PROGR.	REV.
IFOG	01	D	11	P/6	BB0000	004	A

Rev.	Descrizione	Redatto	Data	Verificato	Data	Approvato	Data	Autorizzato	Data
A	Emissione Esecutiva	G. Ortolano	Luglio 2017	P. Di Nece	Luglio 2017	D. Pignatelli	Luglio 2017	F. Antonicelli	Luglio 2017