


BENEVENTO

FOGGIA

BENEVENTO

FOGGIA

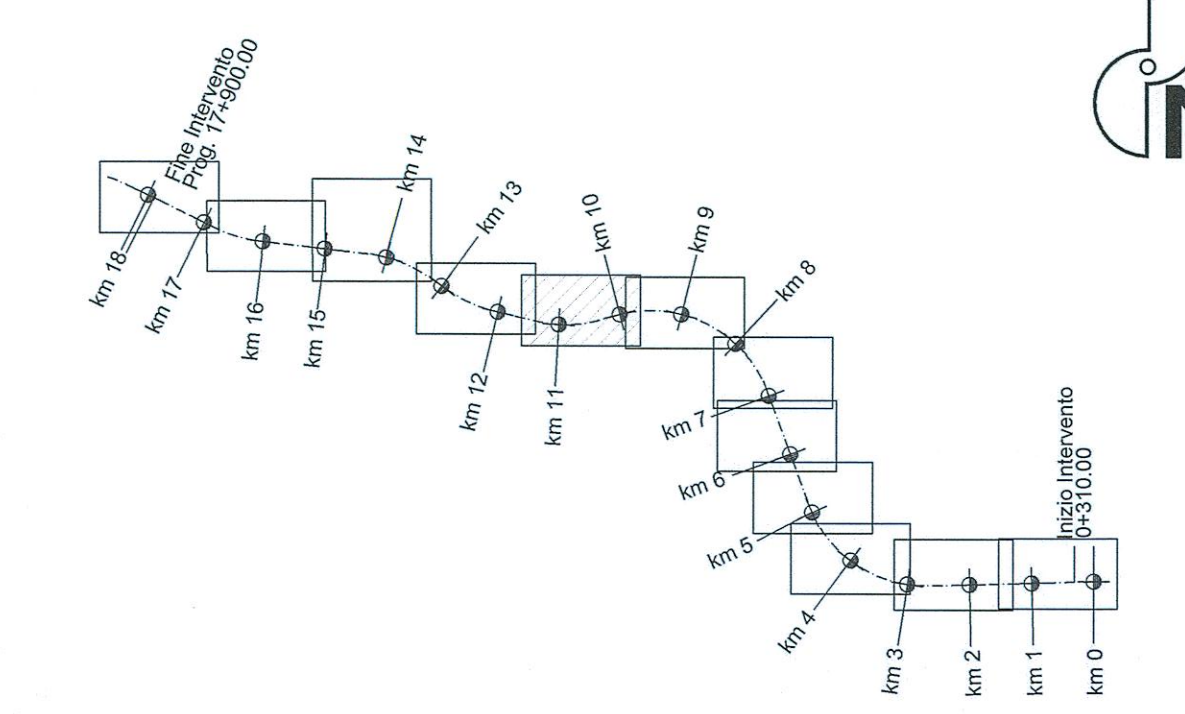

RI07 - Piazzale GA 1  
 FA05 - FA Imbocco Mellito (GN02)  
 FA02A - PSEP Mellito

LEGGENDA	
	BONIFICA ORDIGNI BELLCI SUPERFICIALE ESTESA A TUTTA L'AREA DI INTERVENTO CON PROFONDITA' = 1,00
	BONIFICA PROFONDA ESTESA A TUTTA L'AREA DI INTERVENTO CON PROFONDITA' = 3,00m (GARANZIA 4,00 m)
	BONIFICA ORDIGNI BELLCI PROFONDA SOTTO LA PROFONDITA' DI 5,00m (PROFONDITA' 7,00m - GARANZIA 8,00 m)

COMMITTEE:

PROGETTAZIONE:

**DIREZIONE TECNICA**  
**INFRASTRUTTURE CENTRO**  
**PROGETTO DEFINITIVO**  
**ITINERARIO NAPOLI - BARI**  
**RADDOPPIO TRATTA APICE - ORSARA**  
**I LOTTO FUNZIONALE APICE - HIRPINIA**

BOE - Planimetria 8/11  
 SCALA: 1:2000

COMMESSA	LOTTO	FASE	ENTE	TIPO DOC.	OPER./DISCIPLINA	PROGR.	REV.
IFOG	01	D	11	P6	BB0000	008	A

Revis.	Descrizione	Redatto	Data	Verificato	Data	Approvato	Data	Autorizzato	Data
A	Emissione Esecutiva	G. Geronzi	Luglio 2017	P. Di Nocci	Luglio 2017	D. Agnelli	Luglio 2017	F. Astorini	Luglio 2017