


BENEVENTO

FOGGIA

BENEVENTO

FOGGIA

PIANTA CHIAVE

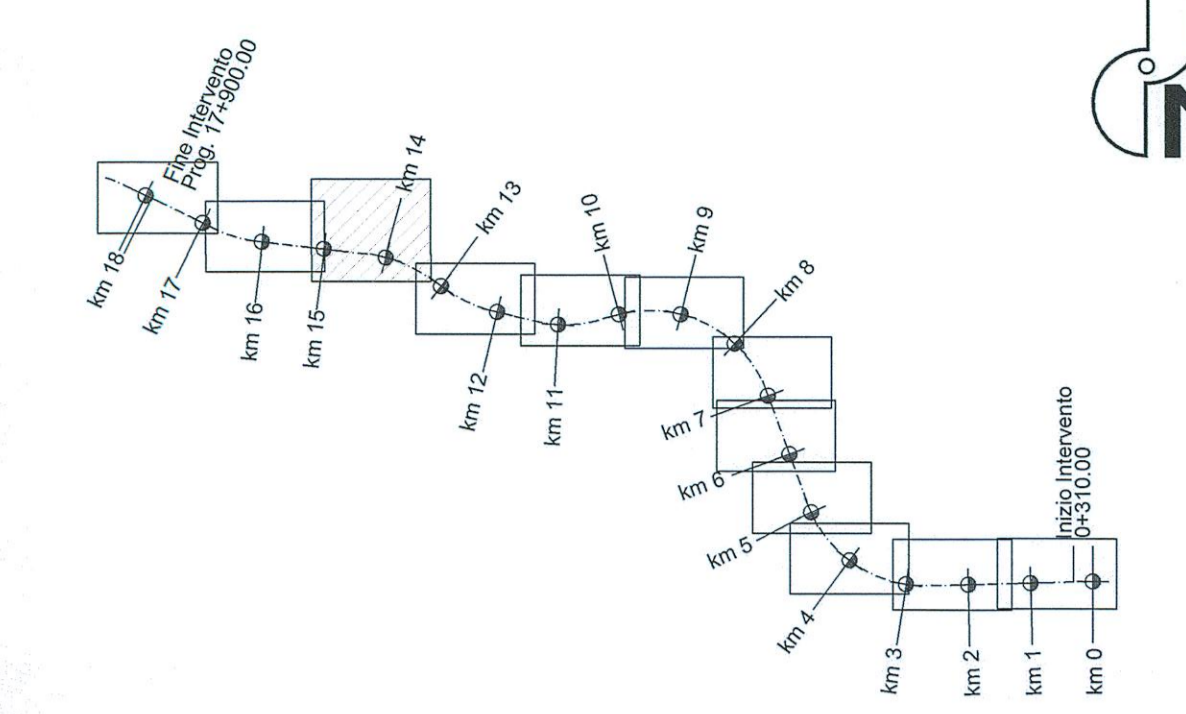

LEGENDA	
	BONIFICA ORDIGNI BELLECI SUPERFICIALE ESTESA A TUTTA L'AREA DI INTERVENTO CON PROFONDITA' = 1,00
	BONIFICA PROFONDA ESTESA A TUTTA L'AREA DI INTERVENTO CON PROFONDITA' = 3,00m (GARANZIA 4,00 m)
	BONIFICA ORDIGNI BELLECI PROFONDA SOTTO LA PROFONDITA' DI 5,00m (PROFONDITA' 7,00m - GARANZIA 8,00 m)

COMMITTENTE:

PROGETTAZIONE:

**DIREZIONE TECNICA
INFRASTRUTTURE CENTRO**

PROGETTO DEFINITIVO

**ITINERARIO NAPOLI - BARI
RADDOPPIO TRATTA APICE - ORSARA
I LOTTO FUNZIONALE APICE - HIRPINIA**

BOE - Planimetria 9/11

SCALA: 1:2000

REVIS.	DESCRIZIONE	REDATTO	DATA	VERIFICATO	DATA	APPROVATO	DATA	AUTORIZZATO	DATA
A	Emissione Esecutiva	G. Grimaldi	Luglio 2017	P. Di Nicola	Luglio 2017	D. Arpaia	Luglio 2017	F. Attanasio	Luglio 2017

File: IFOG01D11P88B0000009A.dwg n. Elab. X 57