


BENEVENTO

FOGGIA

BENEVENTO

FOGGIA

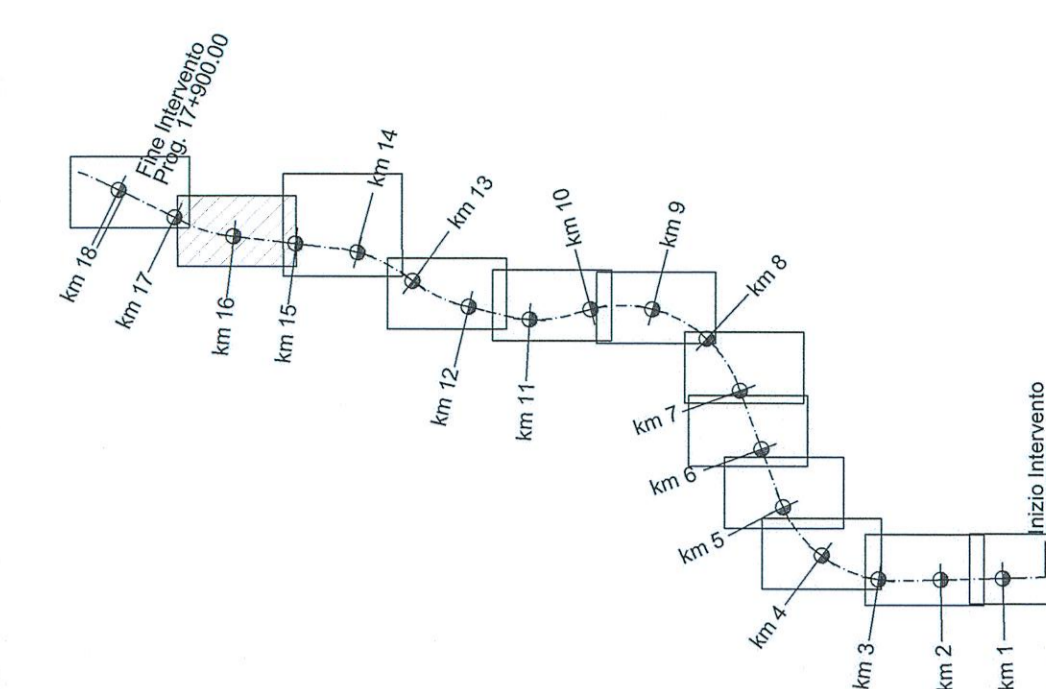

LEGENDA

	BONIFICA ORDIGNI BELLICI SUPERFICIALE ESTESA A TUTTA L'AREA DI INTERVENTO CON PROFONDITA' = 1.00
	BONIFICA PROFONDA ESTESA A TUTTA L'AREA DI INTERVENTO CON PROFONDITA' = 3.00m (GARANZIA 4.00 m)
	BONIFICA ORDIGNI BELLICI PROFONDA SOTTO LA PROFONDITA' DI 3.00m (PROFONDITA' 7.00m - GARANZIA 8.00 m)

COMMITTENTE:

PROGETTAZIONE:

**DIREZIONE TECNICA
INFRASTRUTTURE CENTRO**

PROGETTO DEFINITIVO

**ITINERARIO NAPOLI - BARI
RADDOPPIO TRATTA APICE - ORSARA
I LOTTO FUNZIONALE APICE - HIRPINIA**

BOE - Planimetria 10/11

SCALA: 1:2000

COMMESSA	LOTTO	FASE	ENTE	TIPO DOC.	OPERA/DISCIPLINA	PROGR.	REV.
IFOG	01	D	11	P6	BB0000	010	A

Rev.	Descrizione	Redatto	Data	Verificato	Data	Approvato	Data	Autorizzato	Data
A	Emissione Esecutiva	G. Giamardi	Luglio 2017	P. Di Nucci	Luglio 2017	D. Agnes	Luglio 2017	F. Antelmi	Luglio 2017

File: IF001011P6BB0000010A.dwg n. Elab: 58