


BENEVENTO

FOGGIA

BENEVENTO

FOGGIA

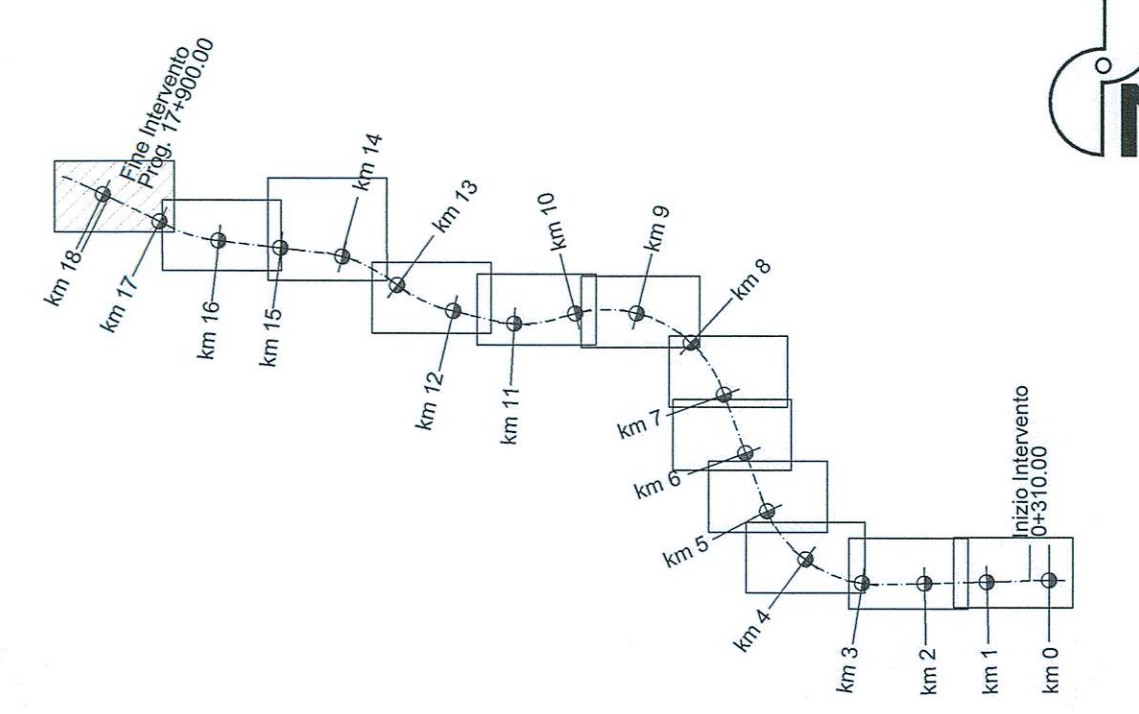

**LEGENDA**

	BONIFICA ORDINI BELLCI SUPERFICIALE ESTESA A TUTTA L'AREA DI INTERVENTO CON PROFONDITA' = 1,00
	BONIFICA PROFONDA ESTESA A TUTTA L'AREA DI INTERVENTO CON PROFONDITA' = 3,00m (GARANZIA 4,00 m)
	BONIFICA ORDINI BELLCI PROFONDA SOTTO LA PROFONDITA' DI 5,00m (PROFONDITA' 7,00m - GARANZIA 8,00 m)

COMMITTEE: **RFI** RETE FERROVIARIA ITALIANA GRUPPO FERROVIE DELLO STATO ITALIANE

PROGETTAZIONE: **ITAFERR** GRUPPO FERROVIE DELLO STATO ITALIANE

**DIREZIONE TECNICA**  
**INFRASTRUTTURE CENTRO**  
**PROGETTO DEFINITIVO**

**ITINERARIO NAPOLI - BARI**  
**RADDOPPIO TRATTA APICE - ORSARA**  
**I LOTTO FUNZIONALE APICE - HIRPINIA**

BOE - Planimetria 11/11

SCALA: 1:2000

COMMESSA	LOTTO	FASE	ENTE	TIPO DOC.	OPERA/DISCIPLINA	PROGR.	REV.
IFOG	01	D	11	P6	BB0000	011	A

Revis.	Descrizione	Redatto	Data	Verificato	Data	Approvato	Data	Autorizzato	Data
A	Emissione Esecutiva	G. Gennaro	Luglio 2017	P. Di Nicola	Luglio 2017	D. Arena	Luglio 2017	F. Arcuti	Luglio 2017