INALVEAZIONE IN03

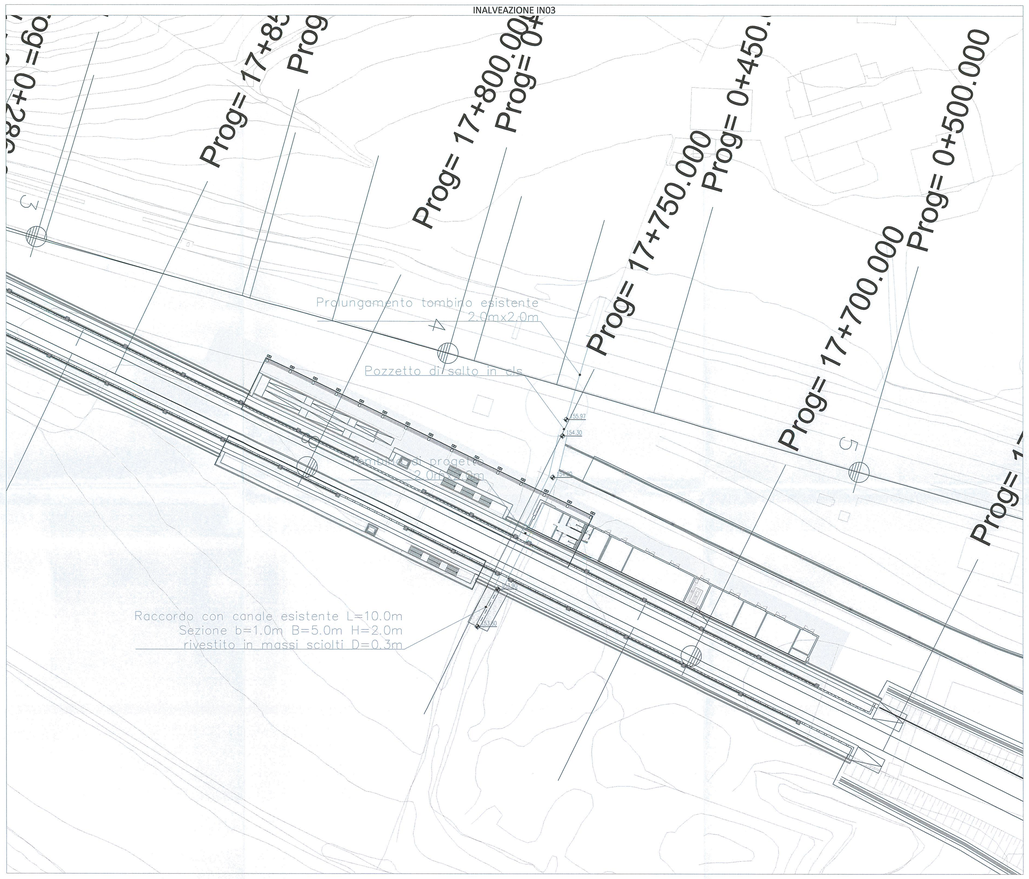

INALVEAZIONE IN04

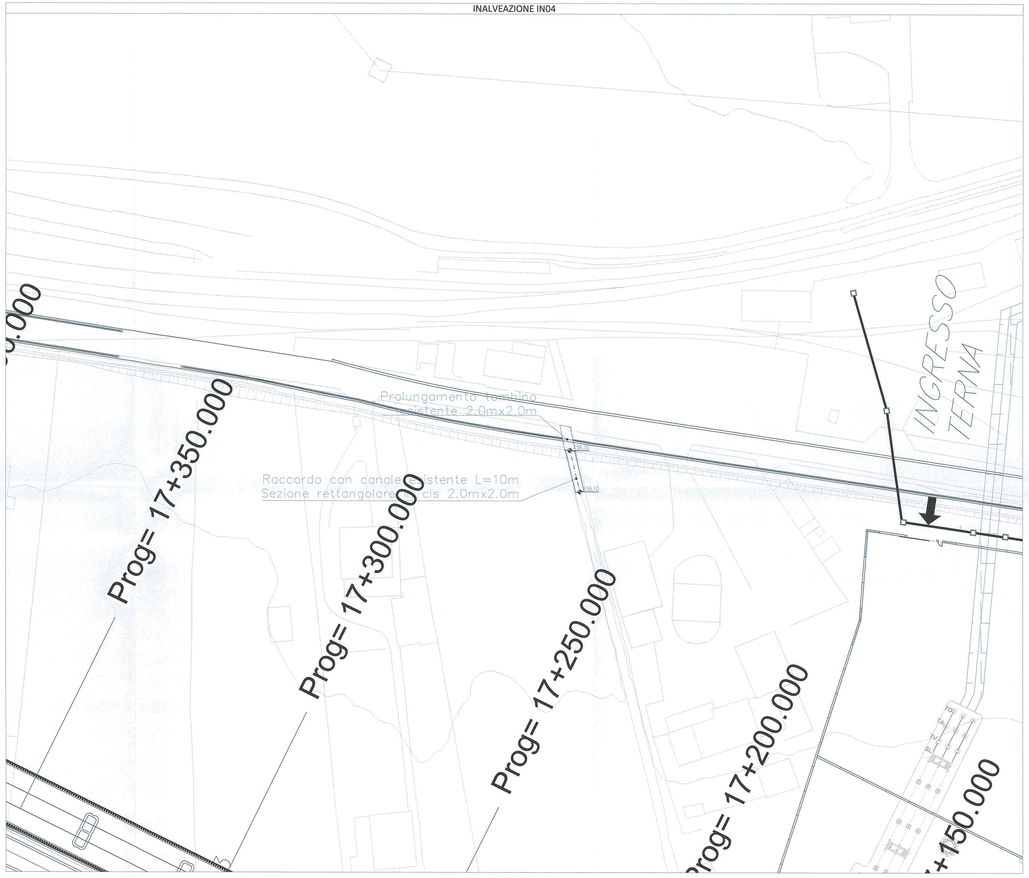

INALVEAZIONE IN05

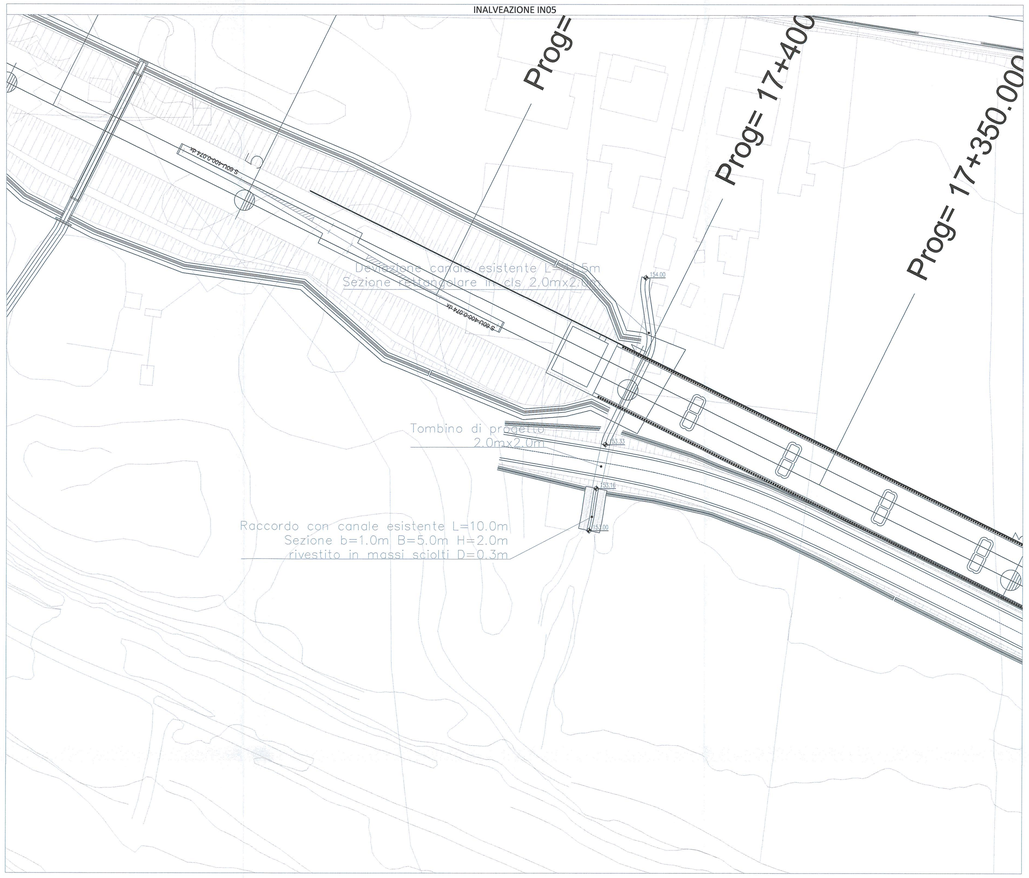

INALVEAZIONE IN06

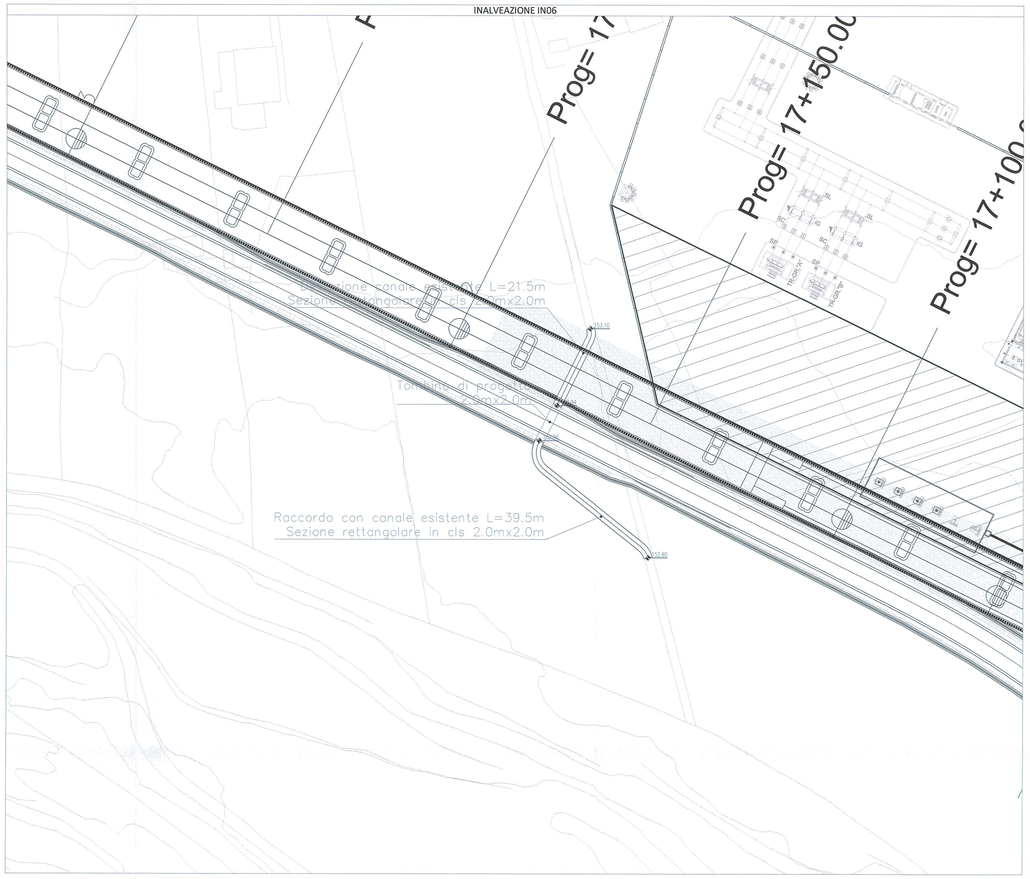

COMMITTENTE:

RFI RETE FERROVIARIA ITALIANA
GRUPPO FERROVIE DELLO STATO ITALIANE

PROGETTAZIONE:

ITALFERR
GRUPPO FERROVIE DELLO STATO ITALIANE

DIREZIONE TECNICA
U.O. INFRASTRUTTURE CENTRO

PROGETTO DEFINITIVO

ITINERARIO NAPOLI - BARI
RADDOPPIO TRATTA APICE - ORSARA
I LOTTO FUNZIONALE APICE - HIRPINIA

ELABORATI A CARATTERE GENERALE
Sistemazioni idrauliche - Inalveazioni minori IN03-IN04-IN05-IN06

SCALA : 1:500

COMMESSA	LOTTO	FASE	ENTE	TIPO DOC.	OPERA/DISCIPLINA	PROGR.	REV.
IF0G	01	D	11	P8	ID0002	003	A

Revis.	Descrizione	Redatto	Data	Verificato	Data	Approvato	Data	Autorizzato	Data
A	Emissione Esecutiva	M. Coccato	Luglio 2017	C. Vaglini	Luglio 2017	D. Aprea	Luglio 2017	F. Ardulli	
B									
C									
D									

ITALFERR S.p.A. Direzione Tecnica Dott. Ing. Francesco Ardulli Ordine degli Ing. Provincia di Roma n. 16792 sez. A

File:IF0G01D11P8ID0002003A.dwg

n. Elab.: 87