
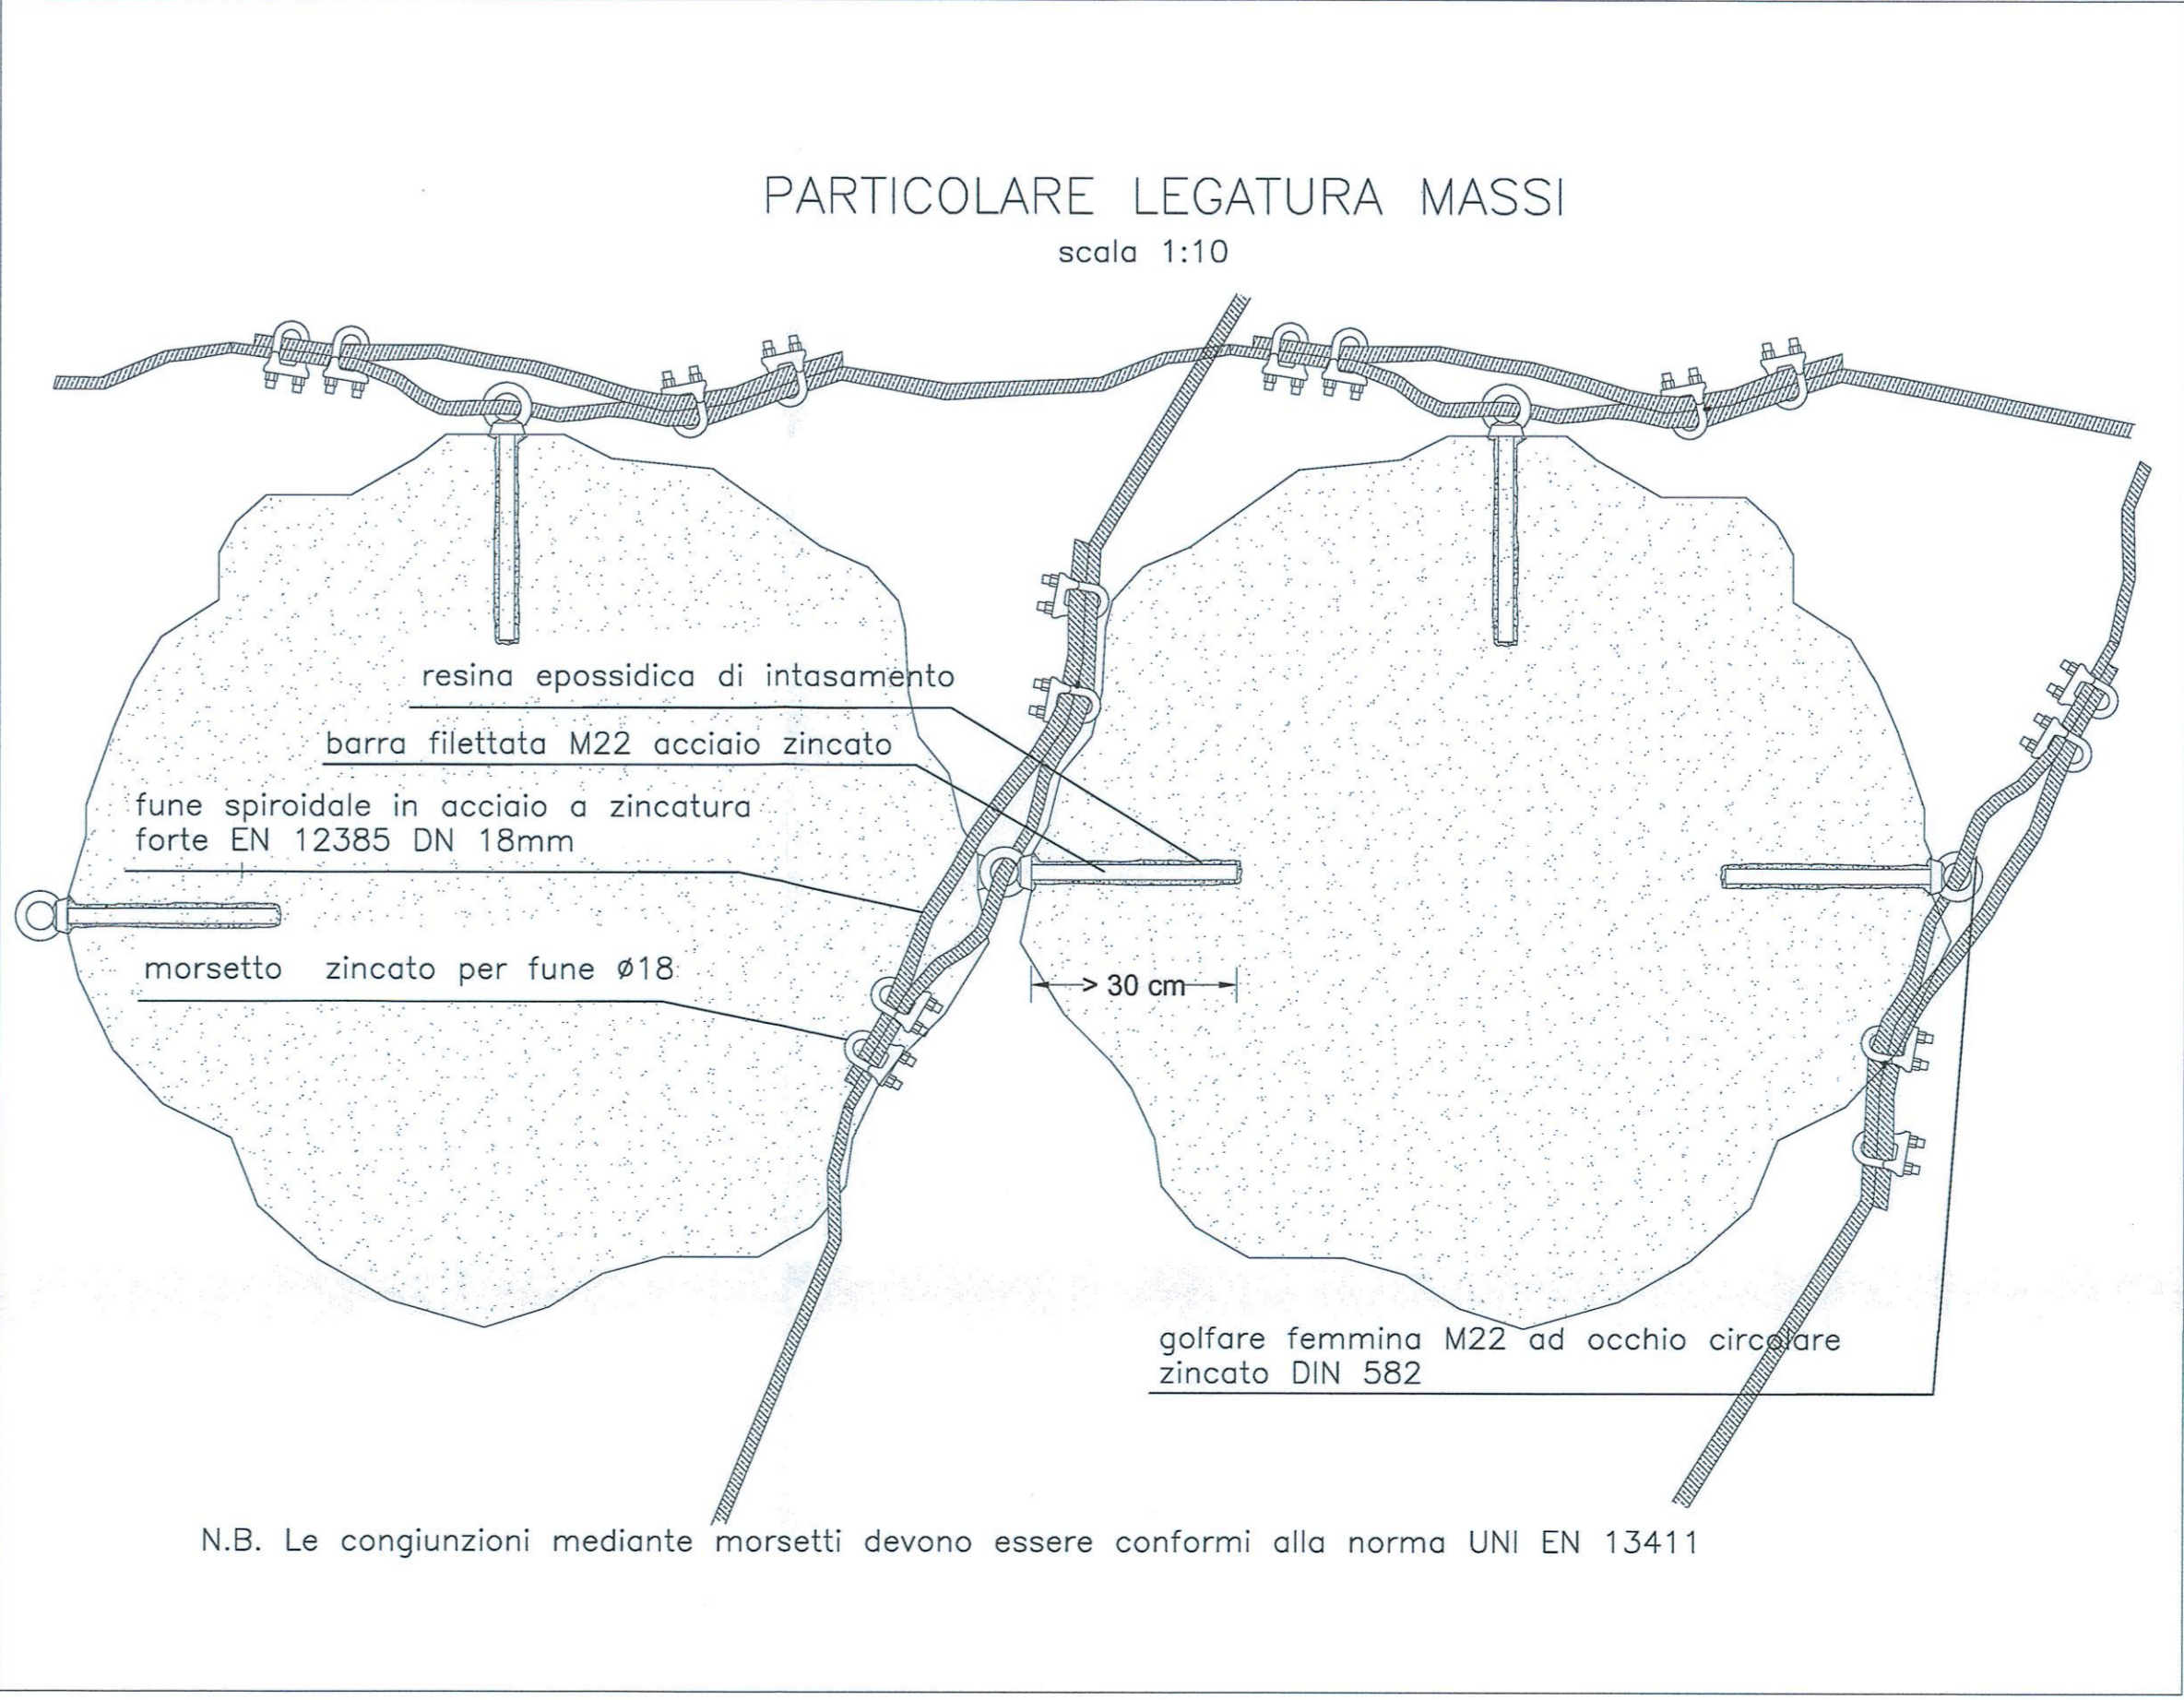
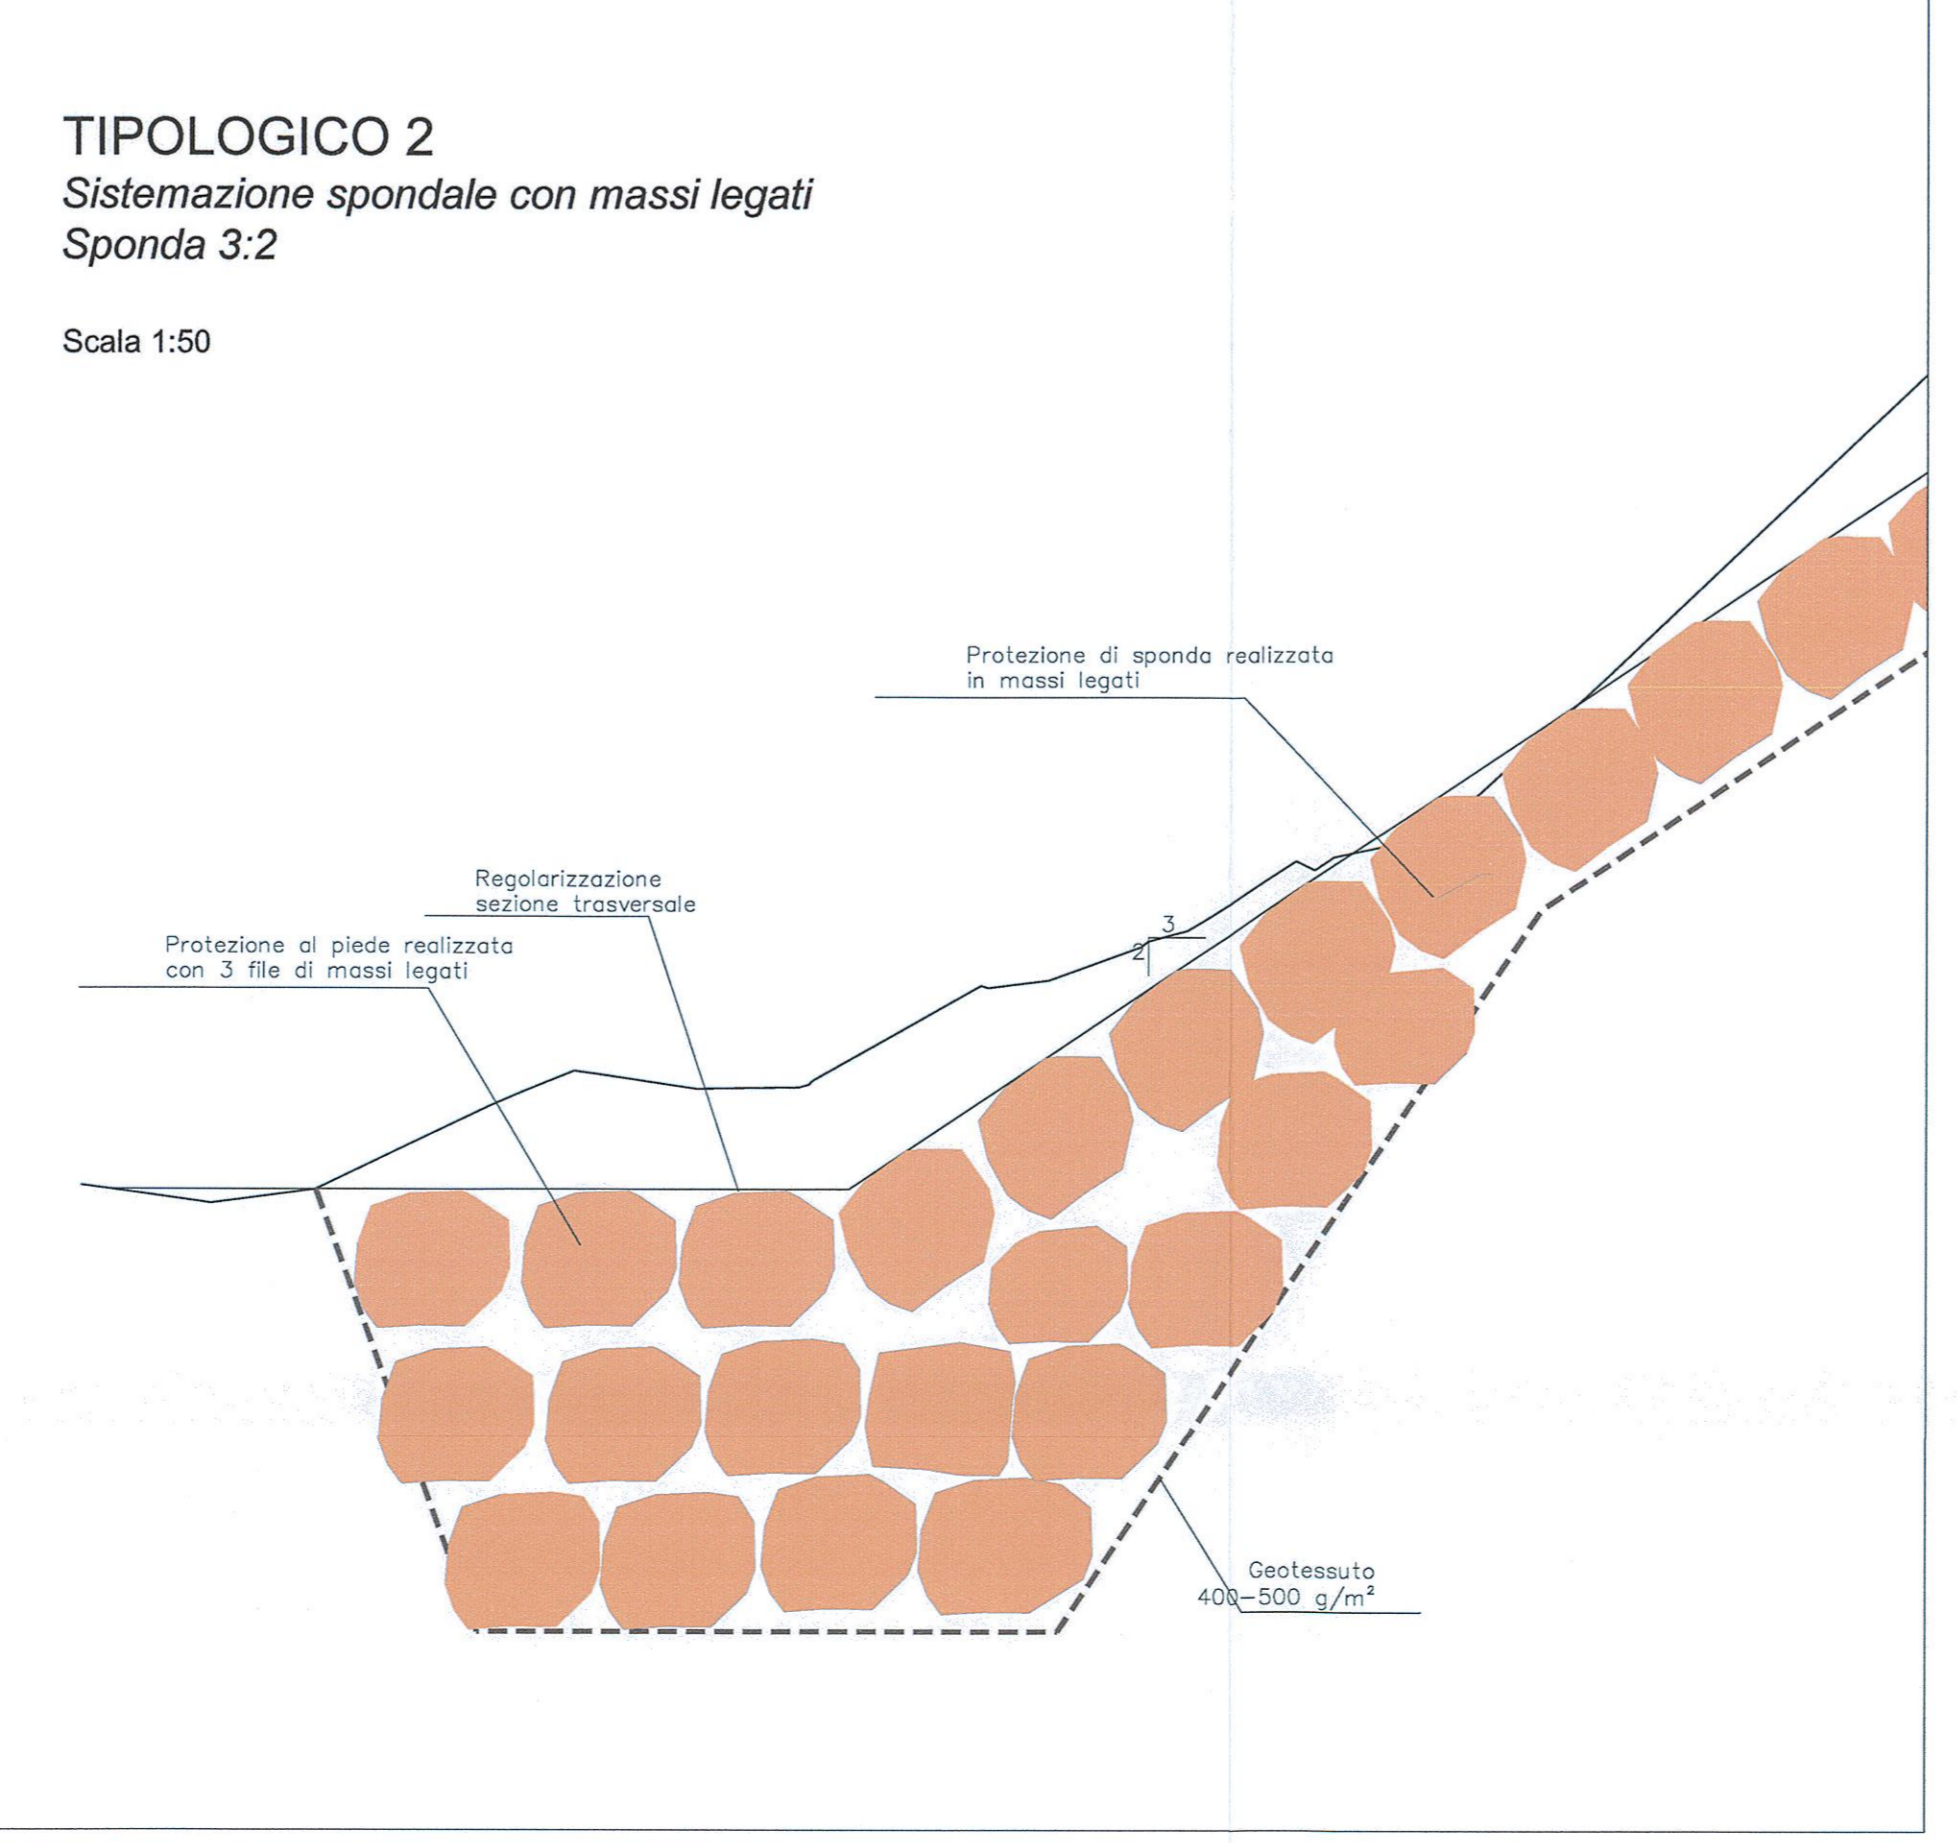


	Diametro massi (m)	
	Sponde	Fondo
VI02	1.50	1.00
VI03	1.00	1.00

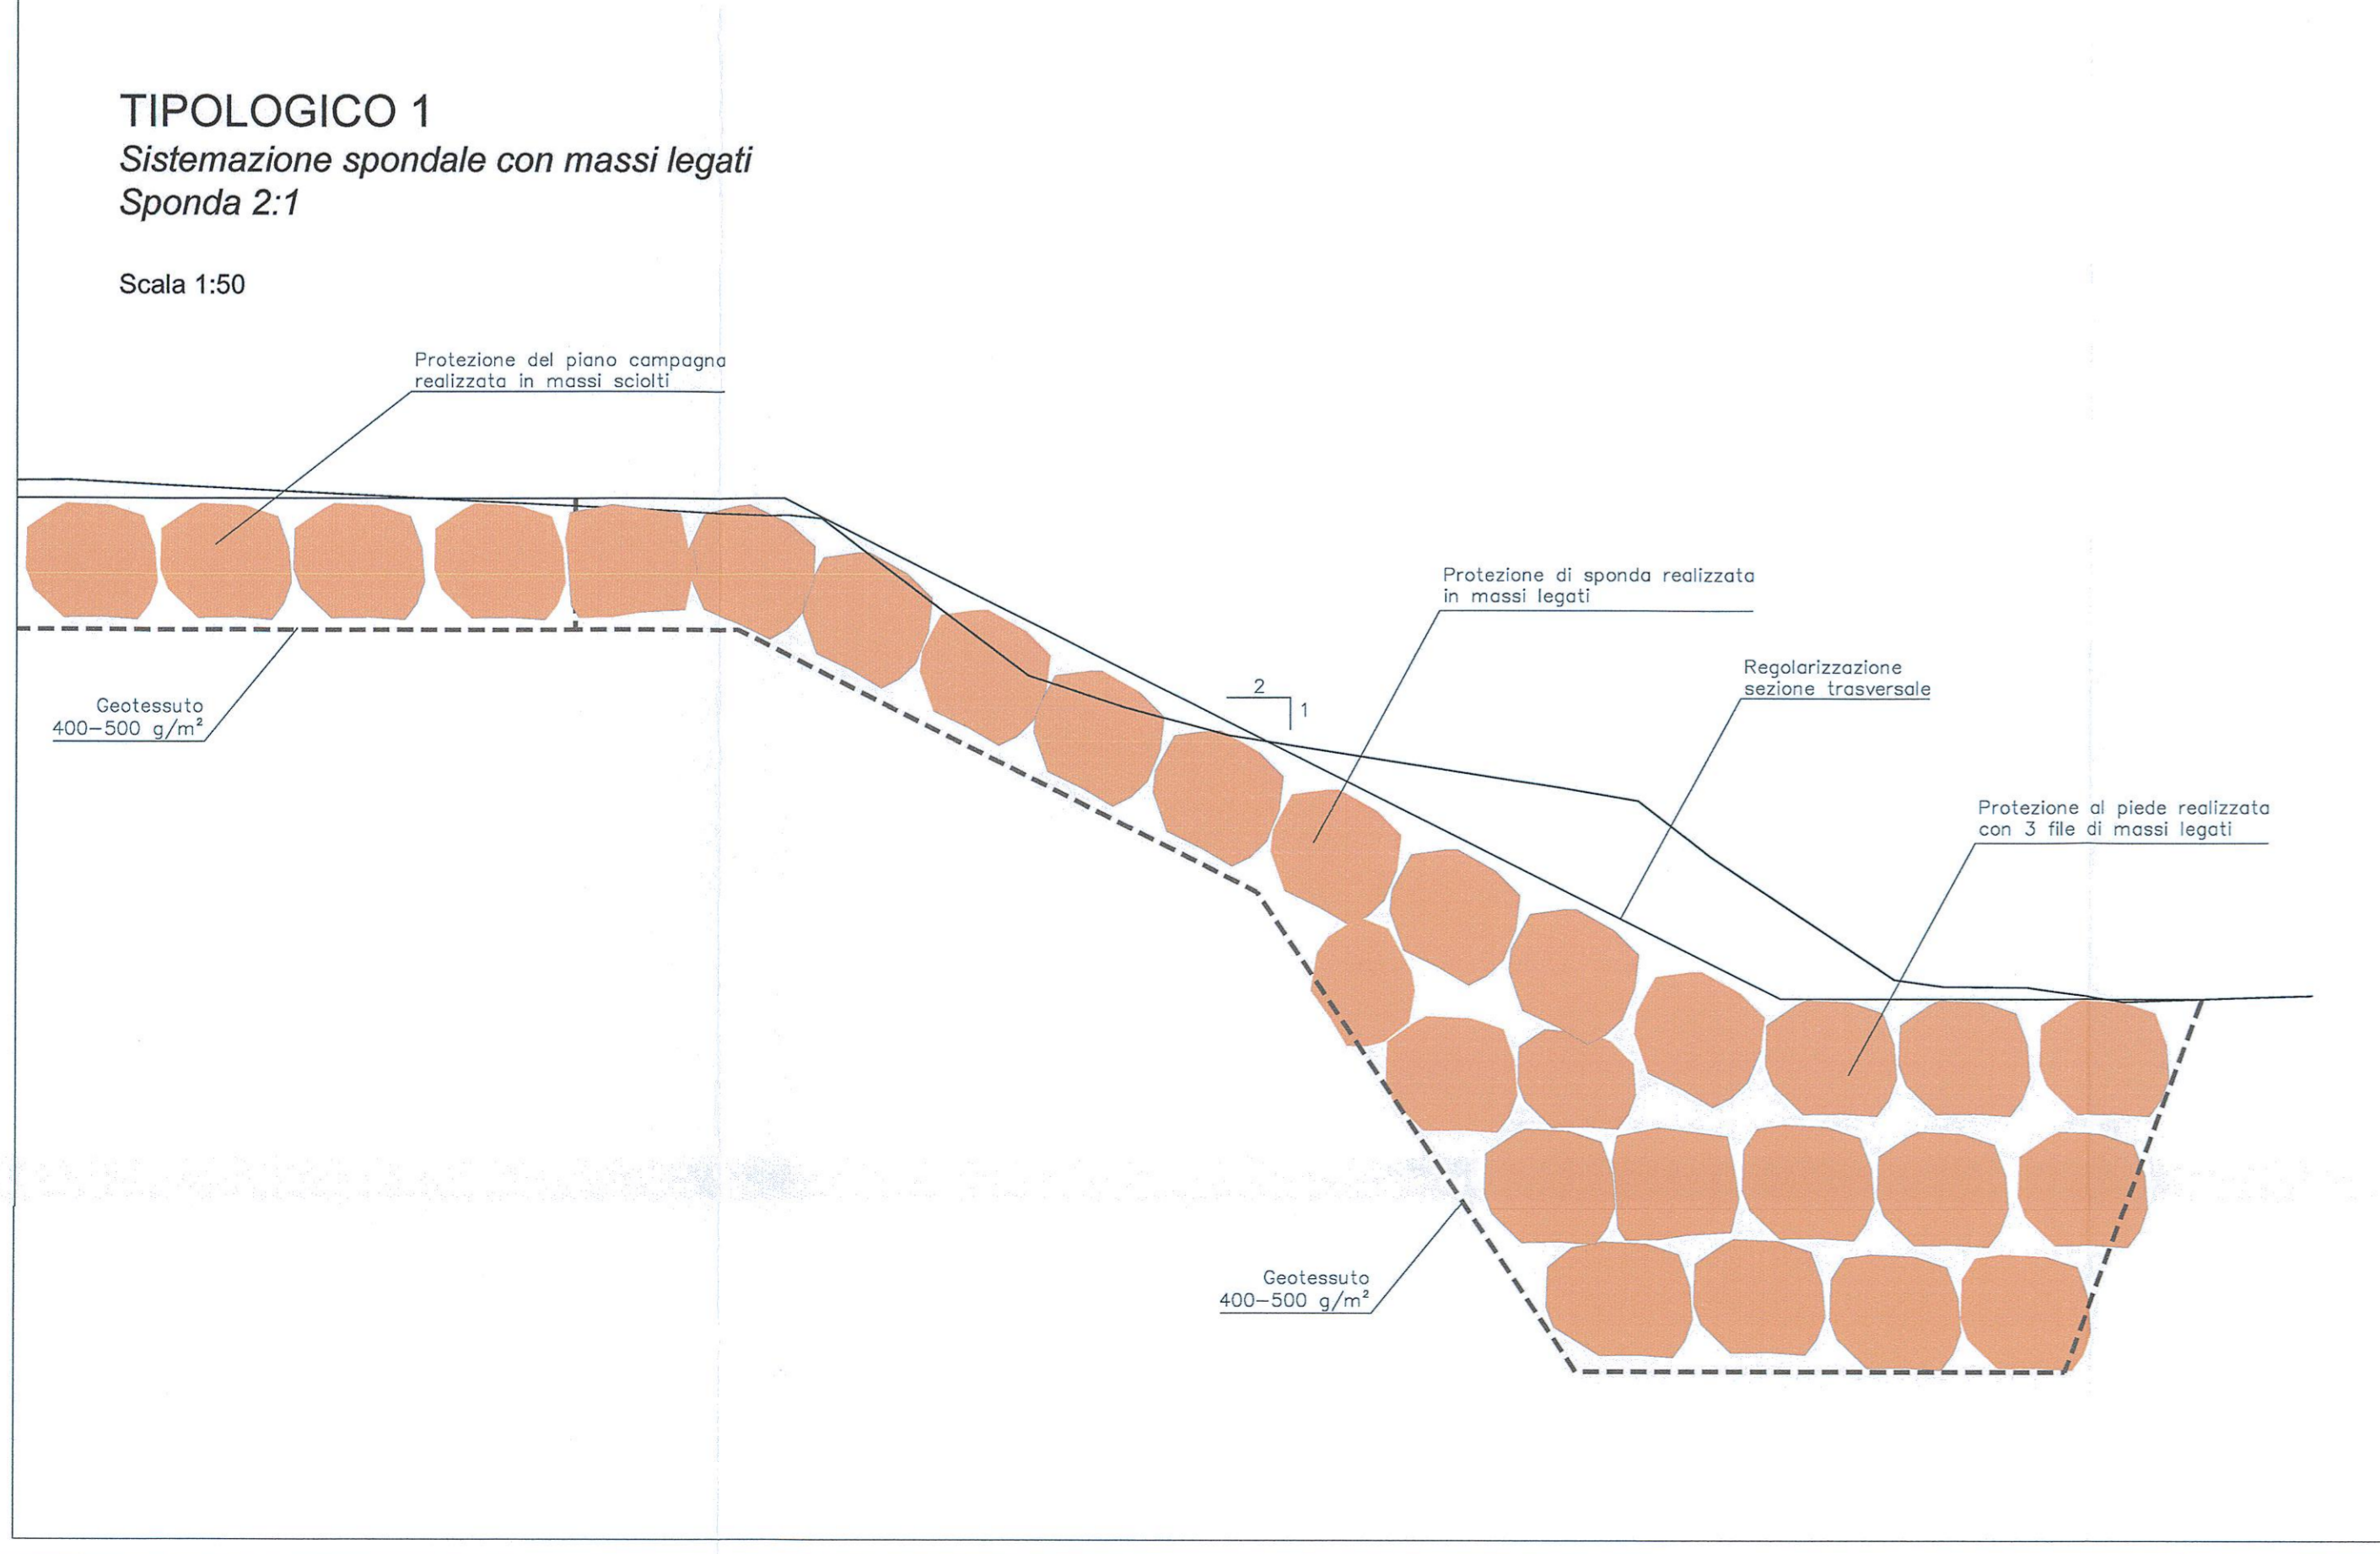

COMMITTENTE:

PROGETTAZIONE:

DIREZIONE TECNICA
U.O. INFRASTRUTTURE CENTRO
PROGETTO DEFINITIVO

ITINERARIO NAPOLI - BARI
RADDOPPIO TRATTA APICE - ORSARA
I LOTTO FUNZIONALE APICE - HIRPINIA

ELABORATI A CARATTERE GENERALE
 Sistemazioni idrauliche - Particolari

SCALA:

REVIS.	DESCRIZIONE	REDATTO	DATA	VERIFICATO	DATA	APPROVATO	DATA	AUTORIZZATO	DATA
A	Emissione Esecutiva	M. Crocetti	Luglio 2017	C. Volpi	Luglio 2017	D. Agnes	Luglio 2017		
B									
C									
D									

File: IF0G01D1P2ID000001A.dwg n. Elab.: 1