


SEZIONE TIPO 1

Canale in terra rivestito in massi annegati in cls
D = 0.5m


Scala 1:20

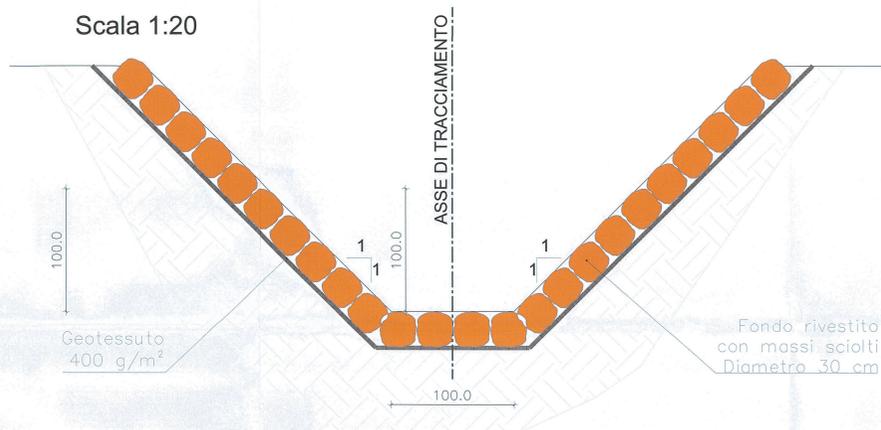

PARTICOLARE 2

Imbocco/sbocco tombino scatolare con canale trapezio


Scala 1:20

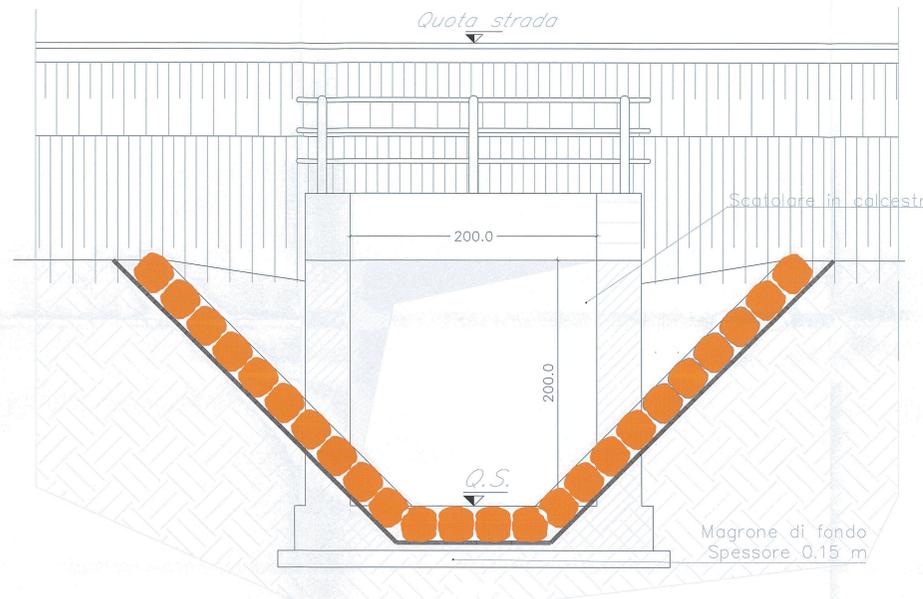

PARTICOLARE 3

Sezione tipologica tombino ferroviario


Scala 1:20

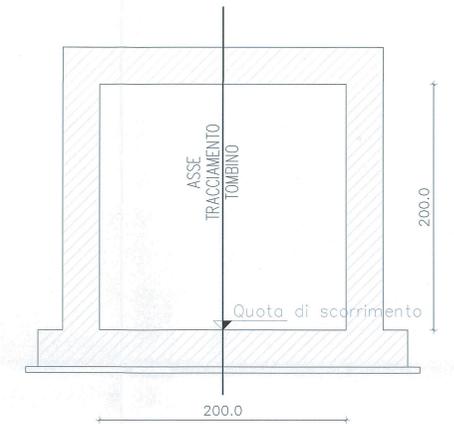

SEZIONE TIPO 2

Canale in calcestruzzo 2.0mx2.0m


Scala 1:20

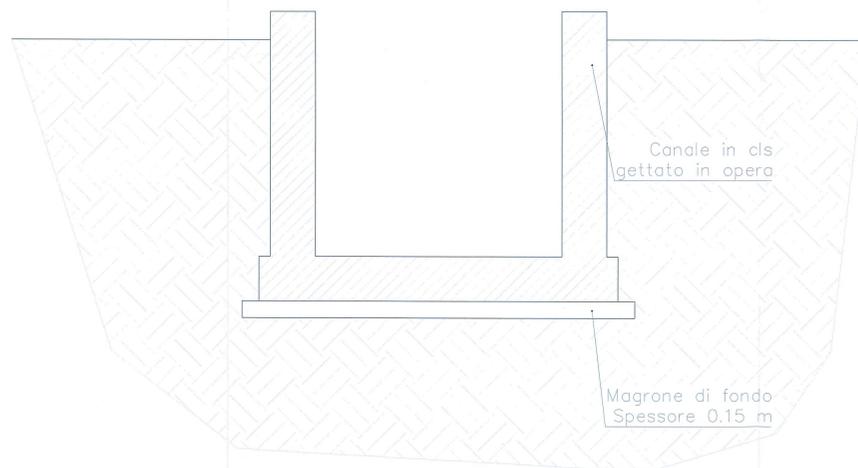

PARTICOLARE 1

Imbocco/sbocco tombino scatolare con canale in cls


Scala 1:20

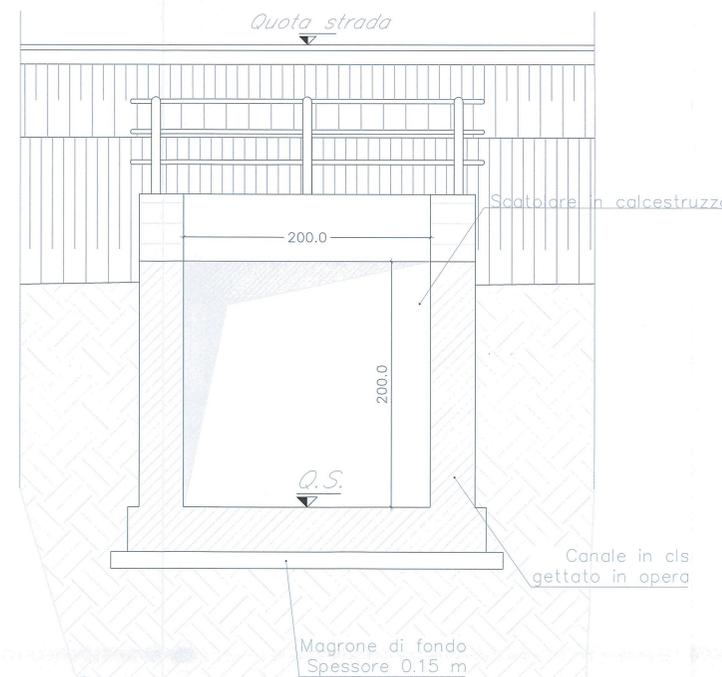

PARTICOLARE 4

Sezione tipologica tombino stradale

Scala 1:20

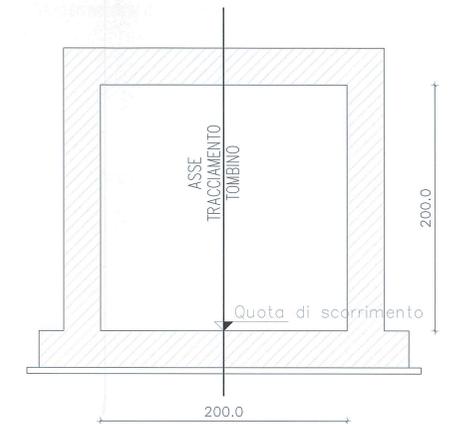

COMMITTENTE:  **RFI**
RETE FERROVIARIA ITALIANA
GRUPPO FERROVIE DELLO STATO ITALIANE

PROGETTAZIONE:  **ITALFERR**
GRUPPO FERROVIE DELLO STATO ITALIANE

DIREZIONE TECNICA
U.O. INFRASTRUTTURE CENTRO

PROGETTO DEFINITIVO

ITINERARIO NAPOLI - BARI
RADDOPPIO TRATTA APICE - ORSARA
I LOTTO FUNZIONALE APICE - HIRPINIA

ELABORATI A CARATTERE GENERALE
Sistemazioni idrauliche - Tipologici sezioni e tombini inaltezzazioni minori

SCALA: 1:20

| COMMESSA | LOTTO | FASE | ENTE | TIPO DOC. | OPERA/DISCIPLINA | PROGR. | REV. |
|----------|-------|------|------|-----------|------------------|--------|------|
| IFOG | 01 | D | 11 | PC | ID0002 | 001 | A |

| Rev. | Descrizione | Redatto | Data | Verificato | Data | Approvato | Data | Autorizzato | Data |
|------|---------------------|-----------|-------------|------------|-------------|-----------|-------------|-------------|------|
| A | Emissione Esecutiva | M. Cocchi | Luglio 2017 | C. Capri | Luglio 2017 | D. Aprea | Luglio 2017 | | |
| B | | | | | | | | | |
| C | | | | | | | | | |
| D | | | | | | | | | |

File: IFOG01D11PCID0002001A.dwg n. Elab.: 8