
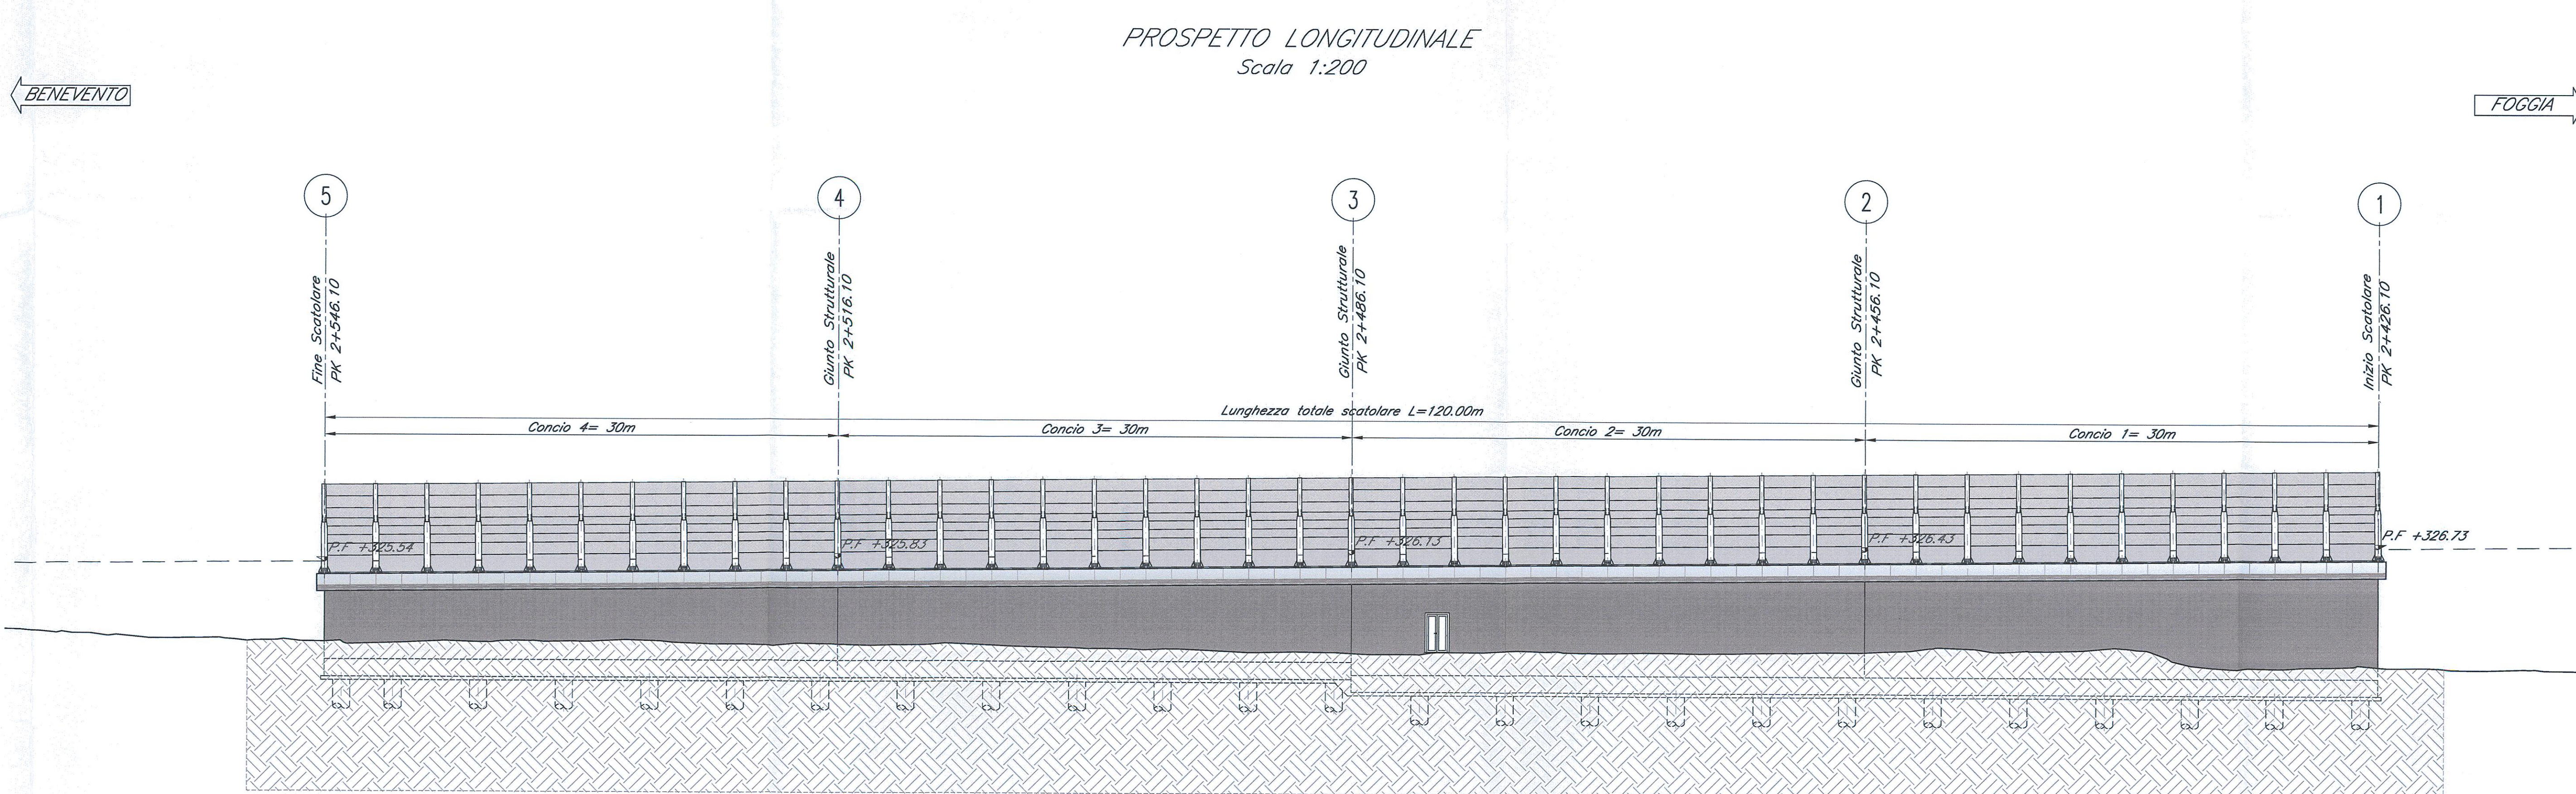


PIANTA IMPALCATO
Scala 1:200

BENEVENTO

FOGGIA

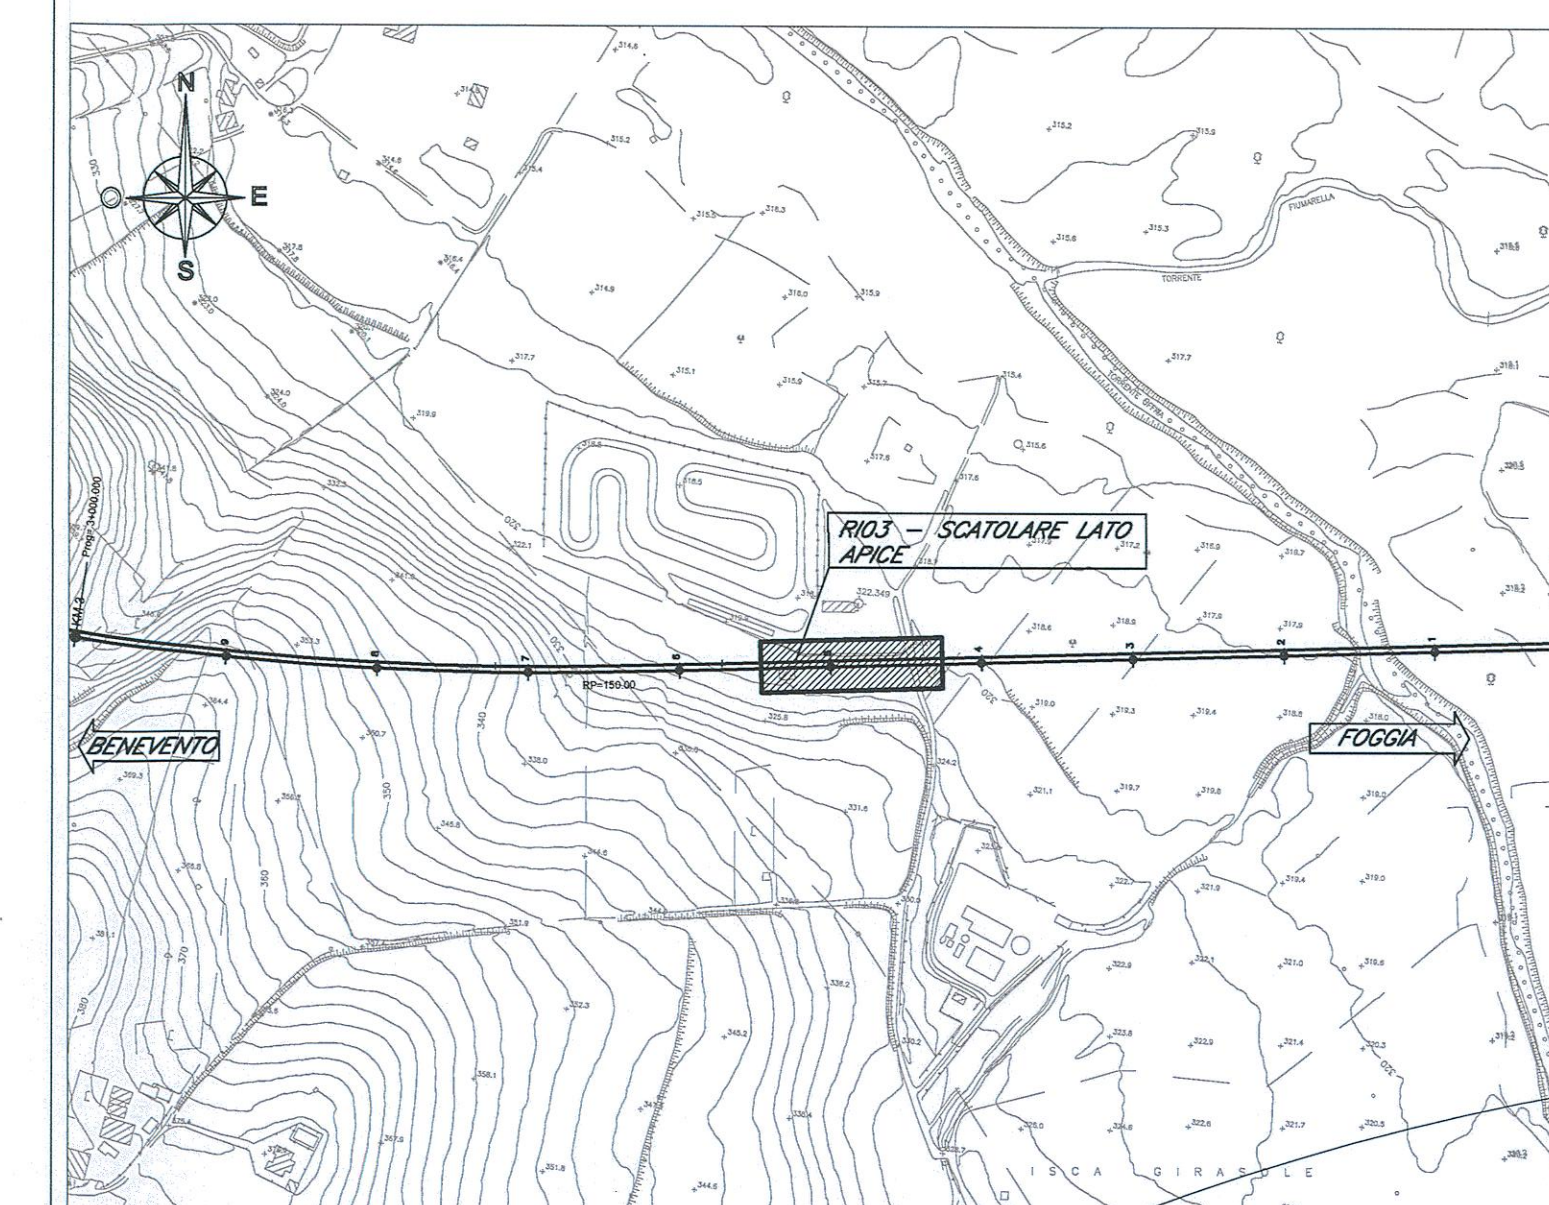

PROSPETTO LONGITUDINALE
Scala 1:200

BENEVENTO

FOGGIA

NOTE:
1) Per la tabella materiali e note generali fare riferimento al documento "IFOG01D11TTOC0000001 - Tabella Materiali e Note generali".

COMMITTENTE:

PROGETTAZIONE:

**DIREZIONE TECNICA
INFRASTRUTTURE CENTRO**

PROGETTO DEFINITIVO

**ITINERARIO NAPOLI - BARI
RADDOPPIO TRATTA APICE - ORSARA
I LOTTO FUNZIONALE APICE - HIRPINIA**

RILEVATO RI03 - STRUTTURA SCATOLARE 2/2

SCALA: 1:200

COMMESSA	LOTTO	FASE	ENTE	TIPO DOC.	OPERA/DISCIPLINA	PROGR.	REV.
IFOG	01	D	11	P9	RI0300	001	A

Revis	Descrizione	Redatto	Data	Verificato	Data	Approvato	Data	Autorizzato	Data
A	Emissione Esecutiva	G. Giamberini	Luglio 2017	P. Di Nucci	Luglio 2017	[Signature]	Luglio 2017	F. Arduini	Luglio 2017