




CATEGORIA F1 - LOCALI AMBITO EXTRAURBANO  
SEZIONE TIPO IN RILEVATO L=9m  
VALE PER NV01 ASSE 3-6

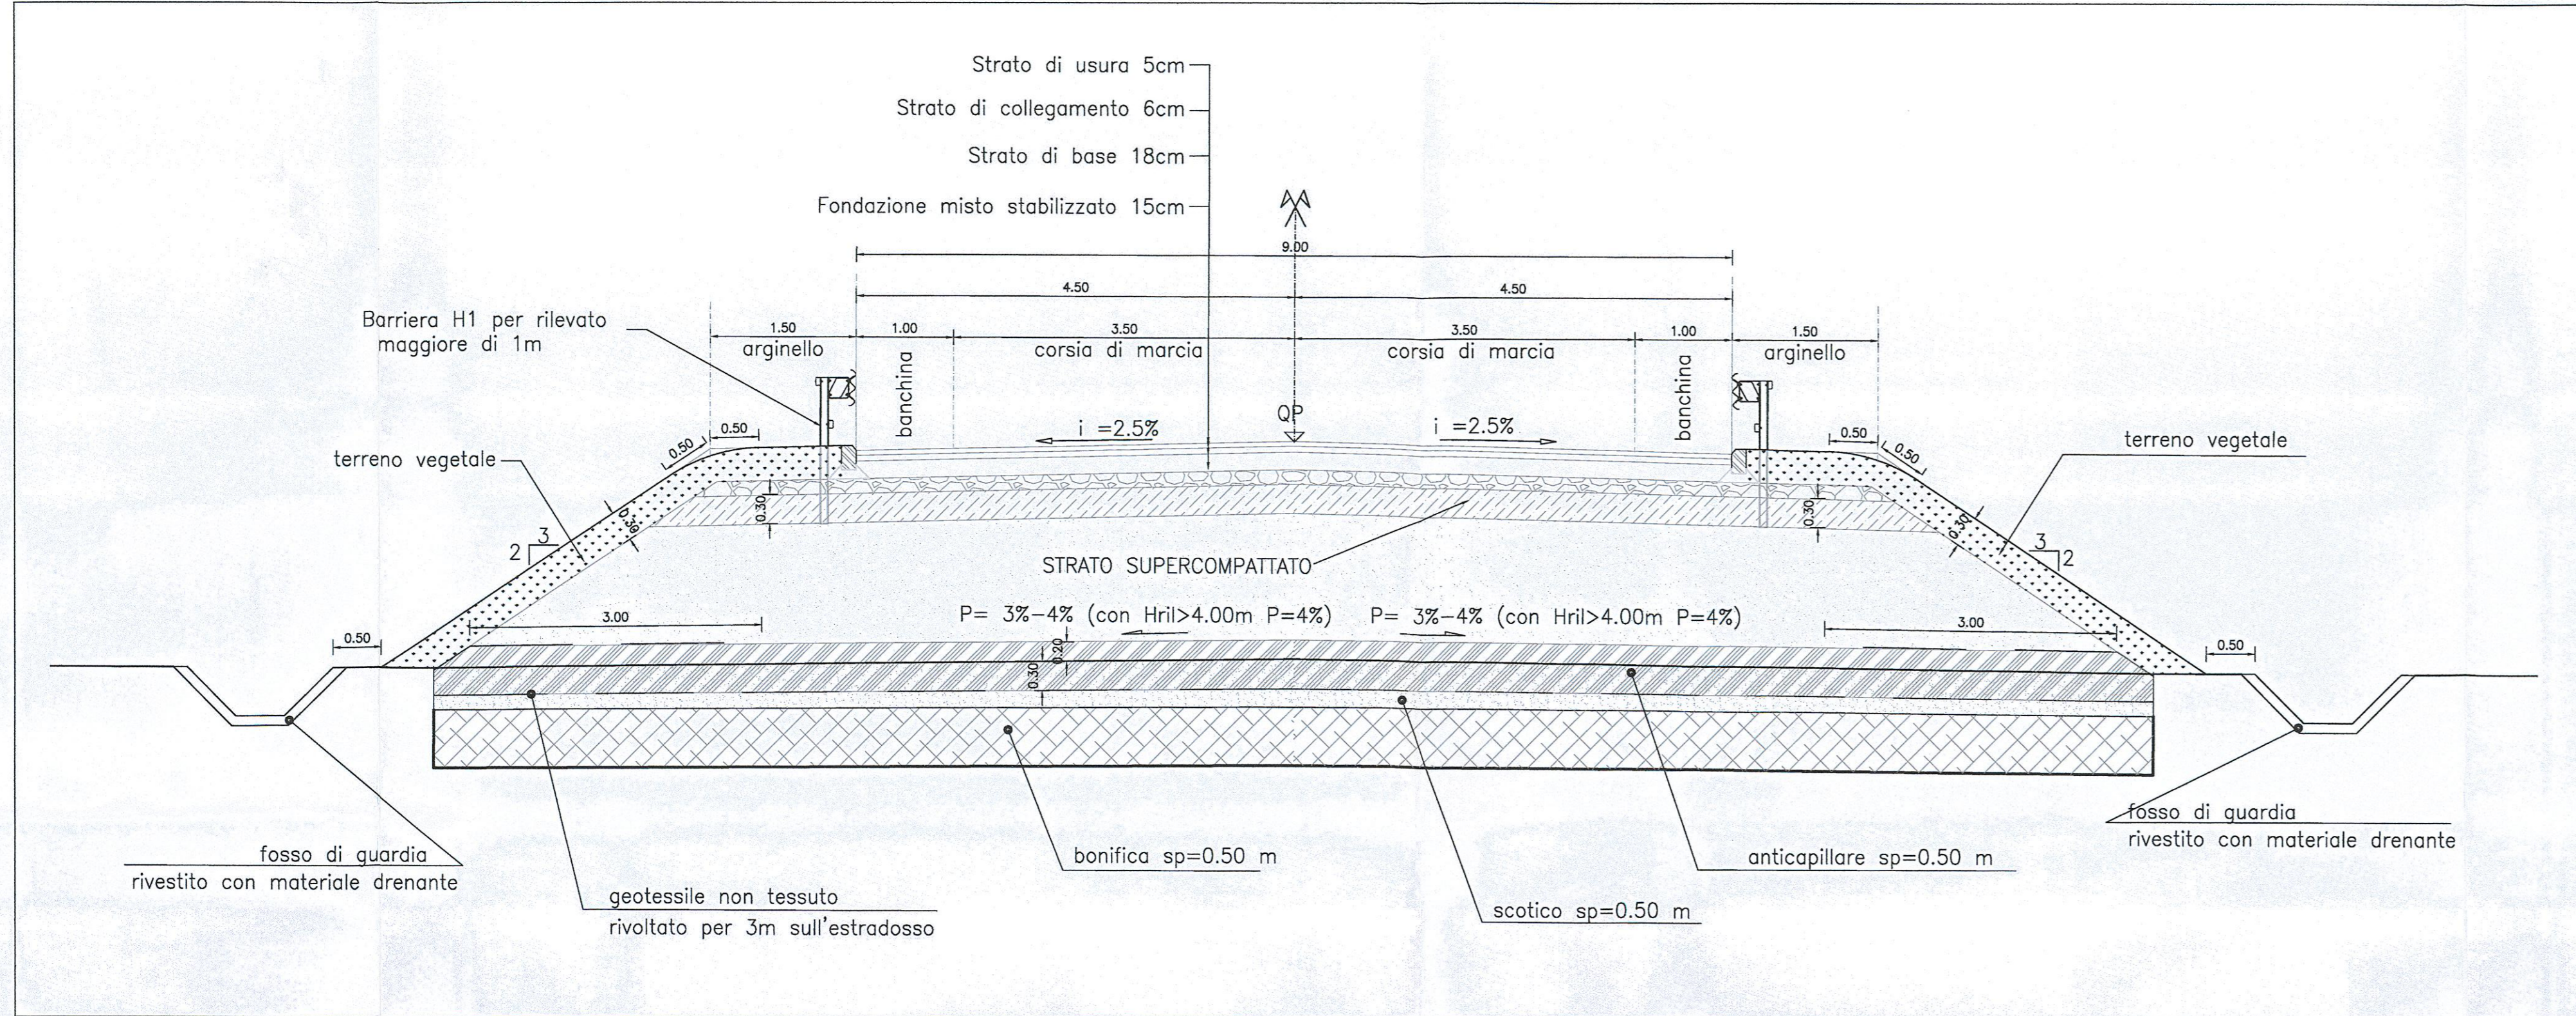


CATEGORIA F1 - LOCALI AMBITO EXTRAURBANO  
SEZIONE TIPO IN RILEVATO CON PARCHEGGIO ADIACENTE L=9m  
VALE PER NV01 ASSE 4

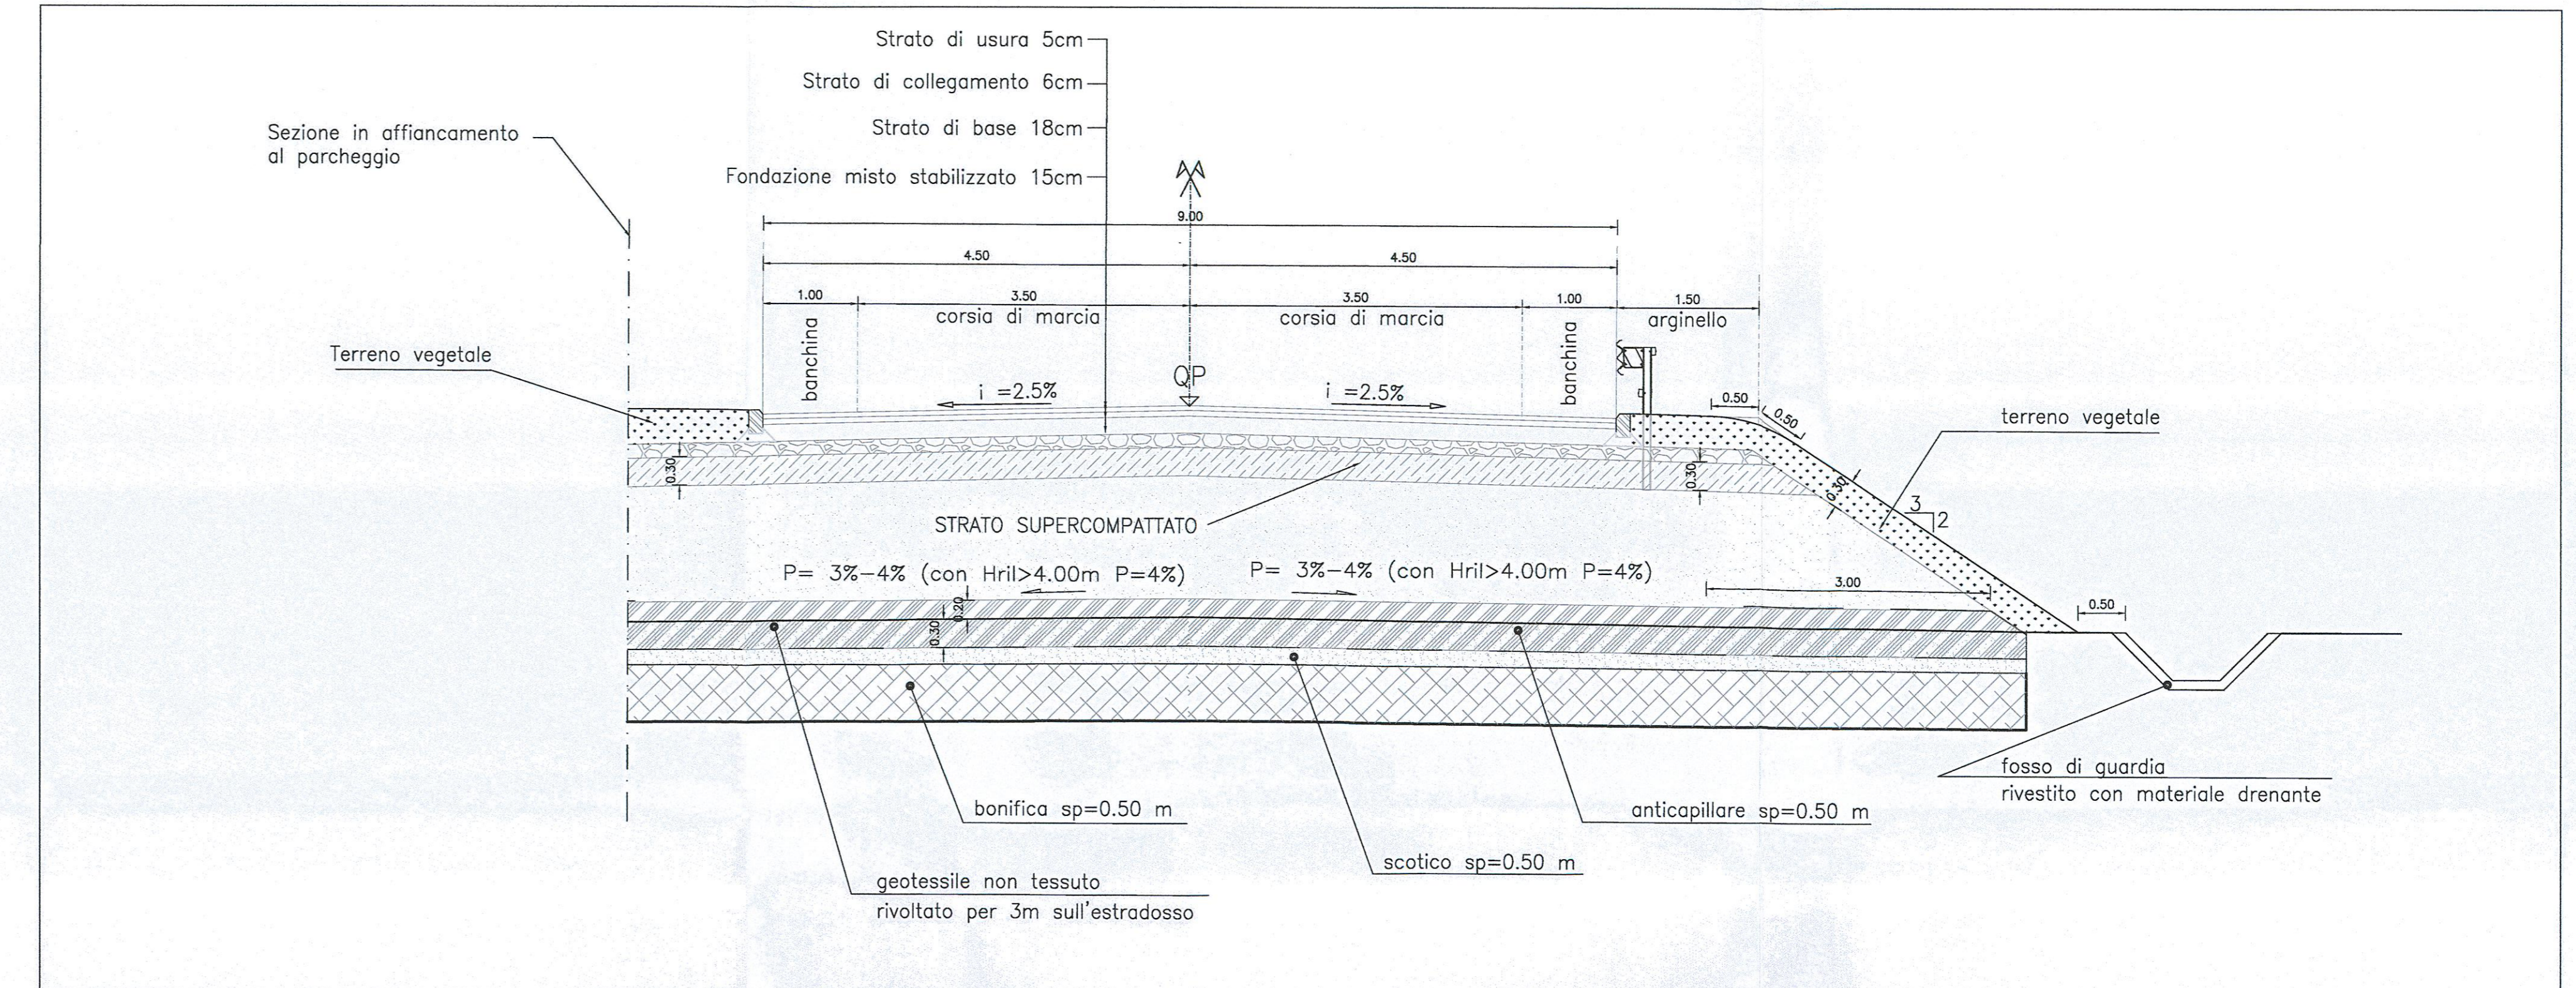


CATEGORIA F2 - LOCALI AMBITO EXTRAURBANO  
SEZIONE TIPO IN RILEVATO L=8.5m  
VALE PER NV01 ASSE 8

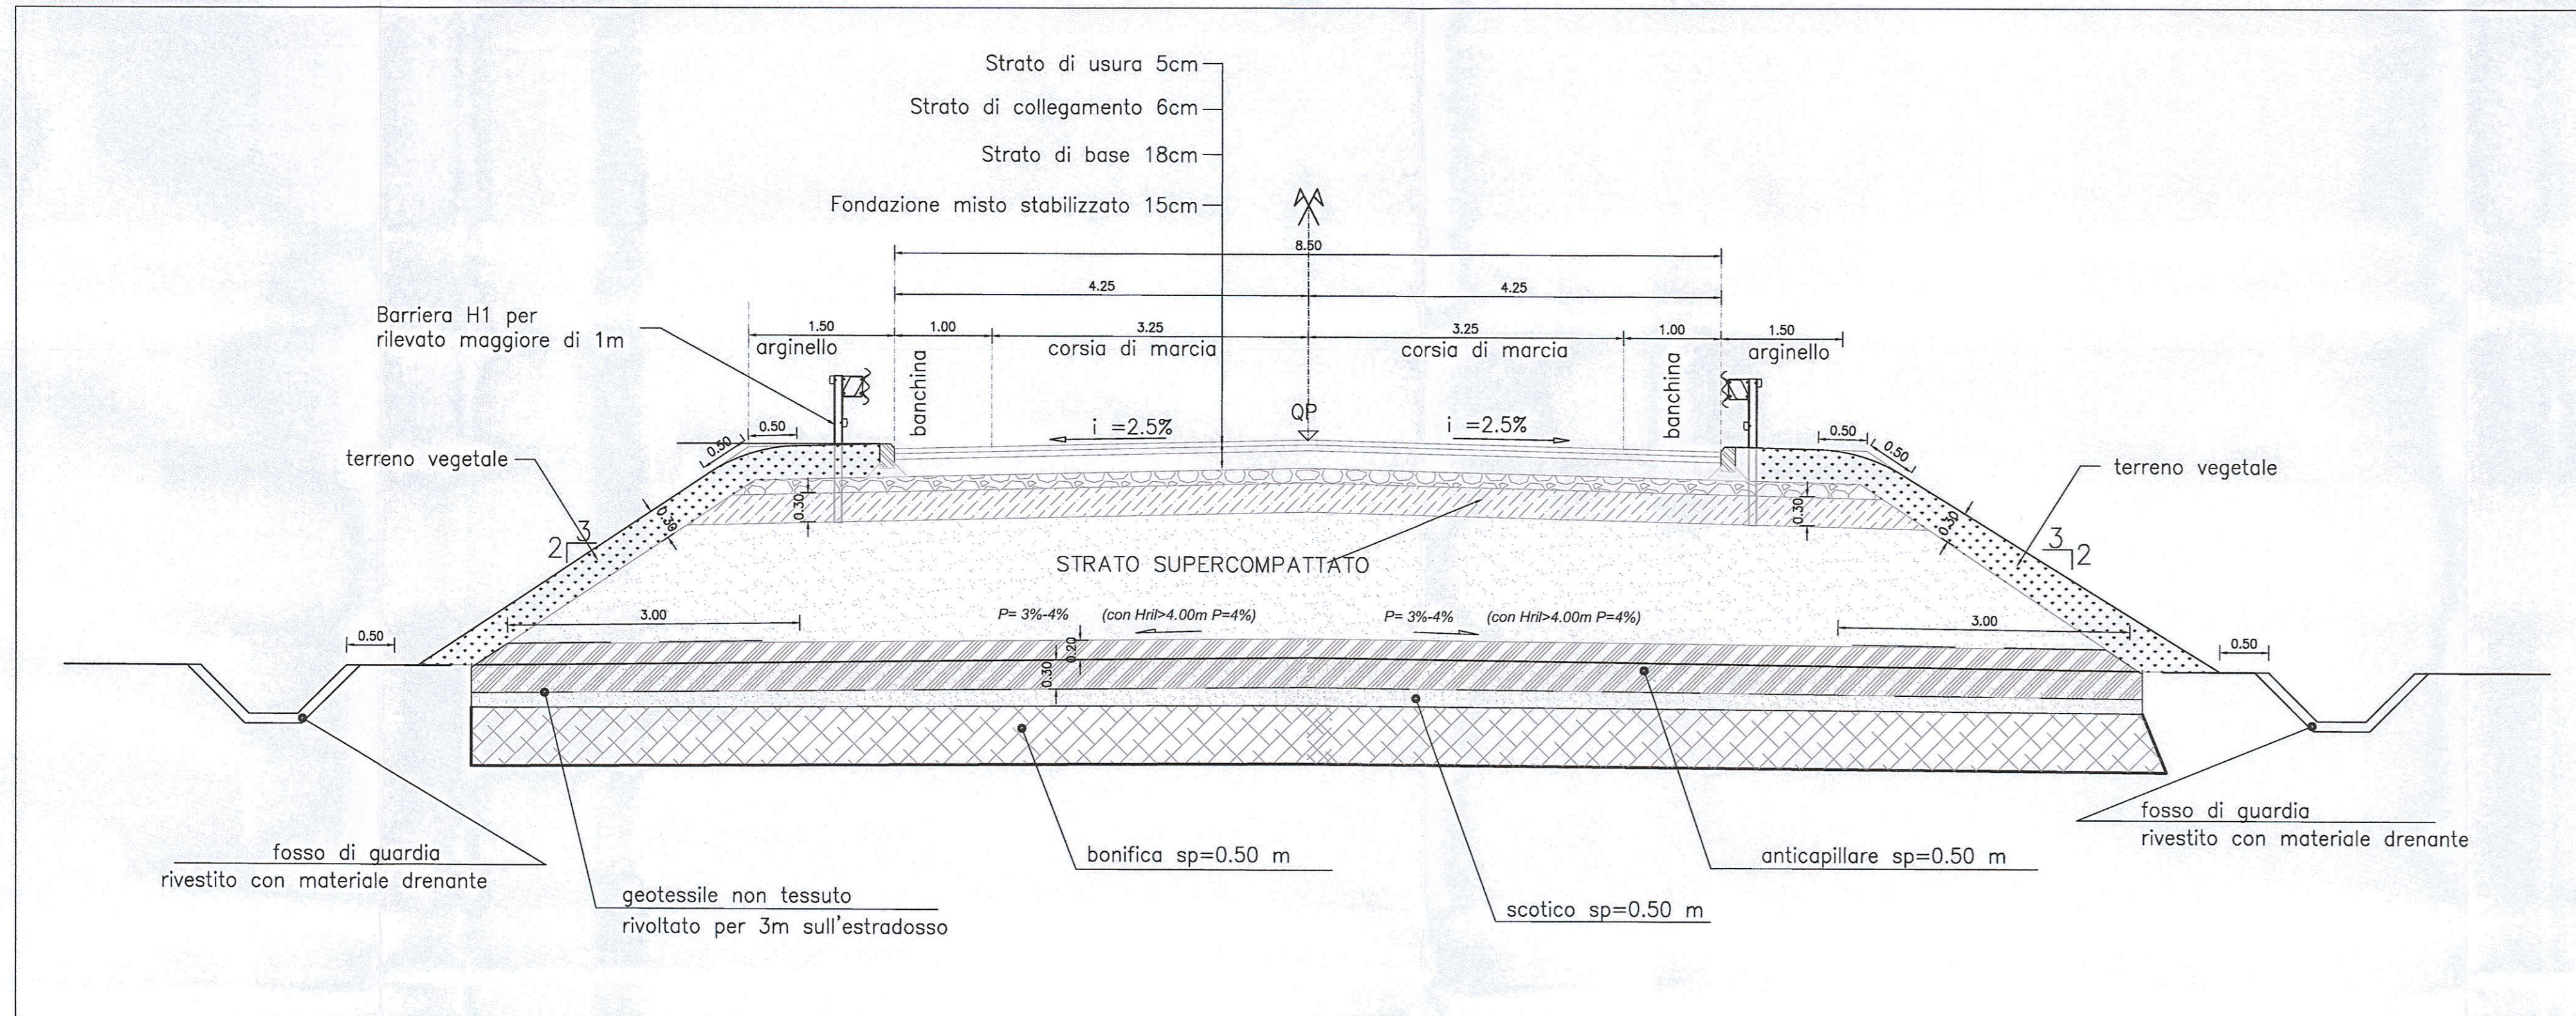


KEY PLAN

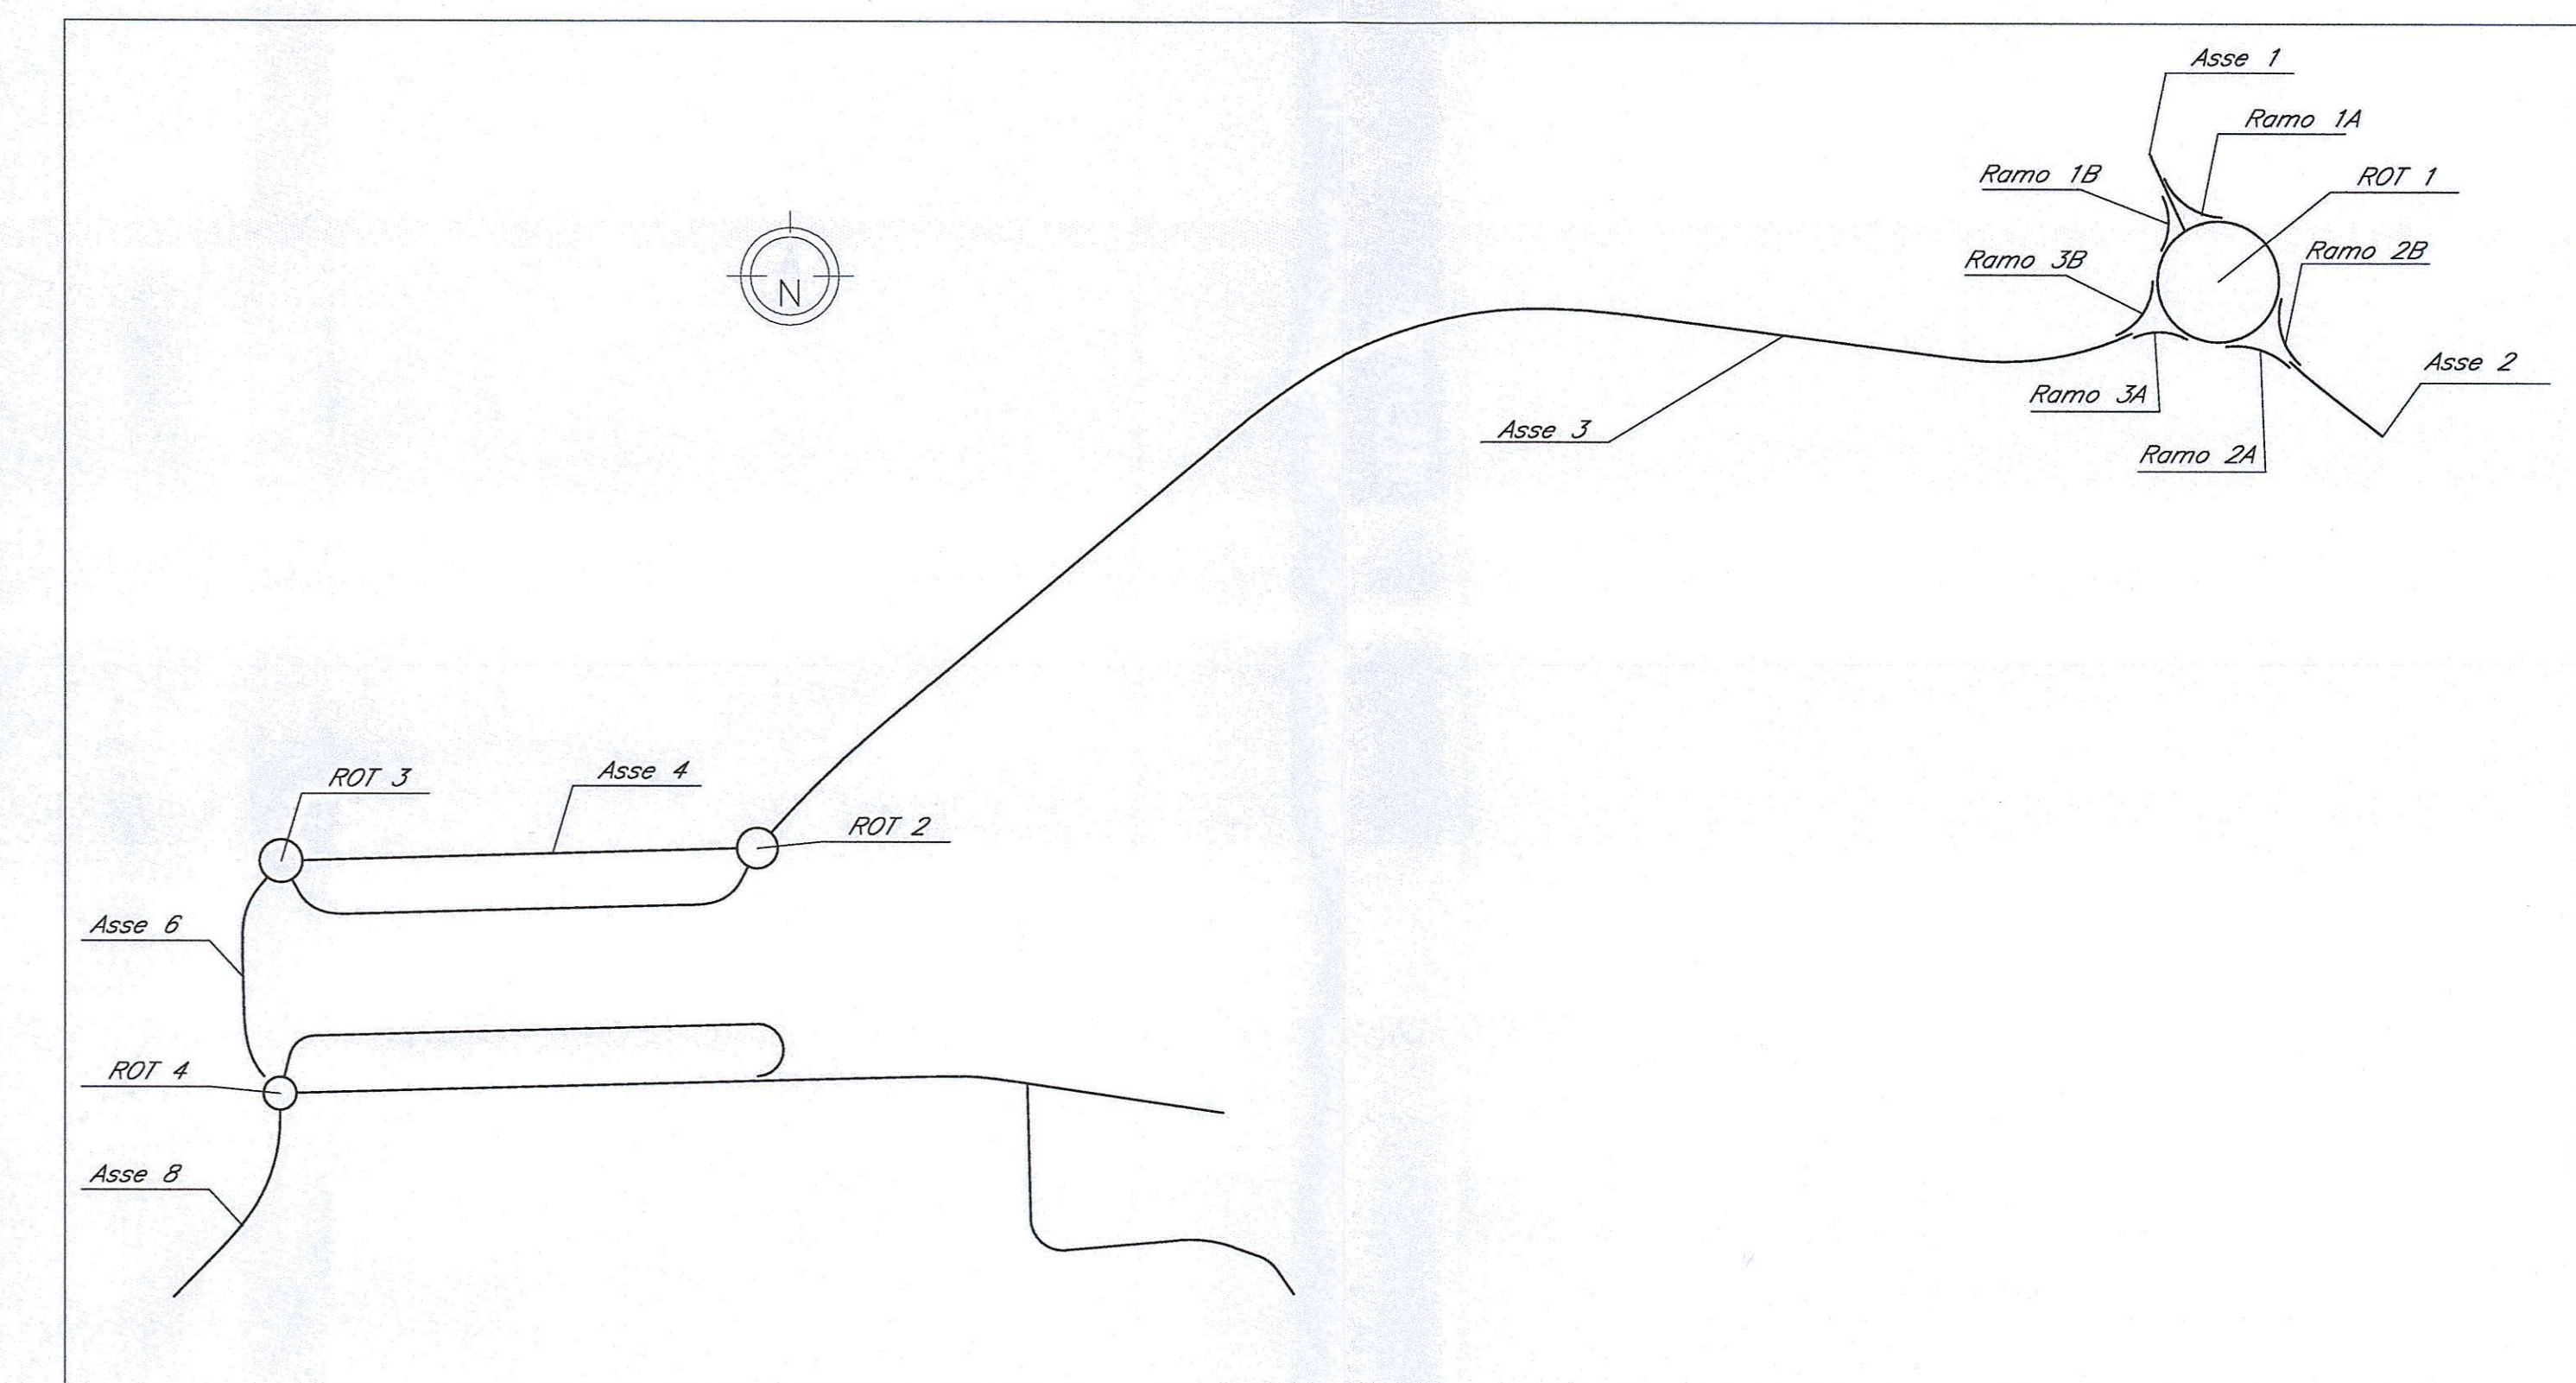

ROTATORIA  
SEZIONE TIPO IN RILEVATO L=9m  
VALE PER ROTATORIA 2-3-4

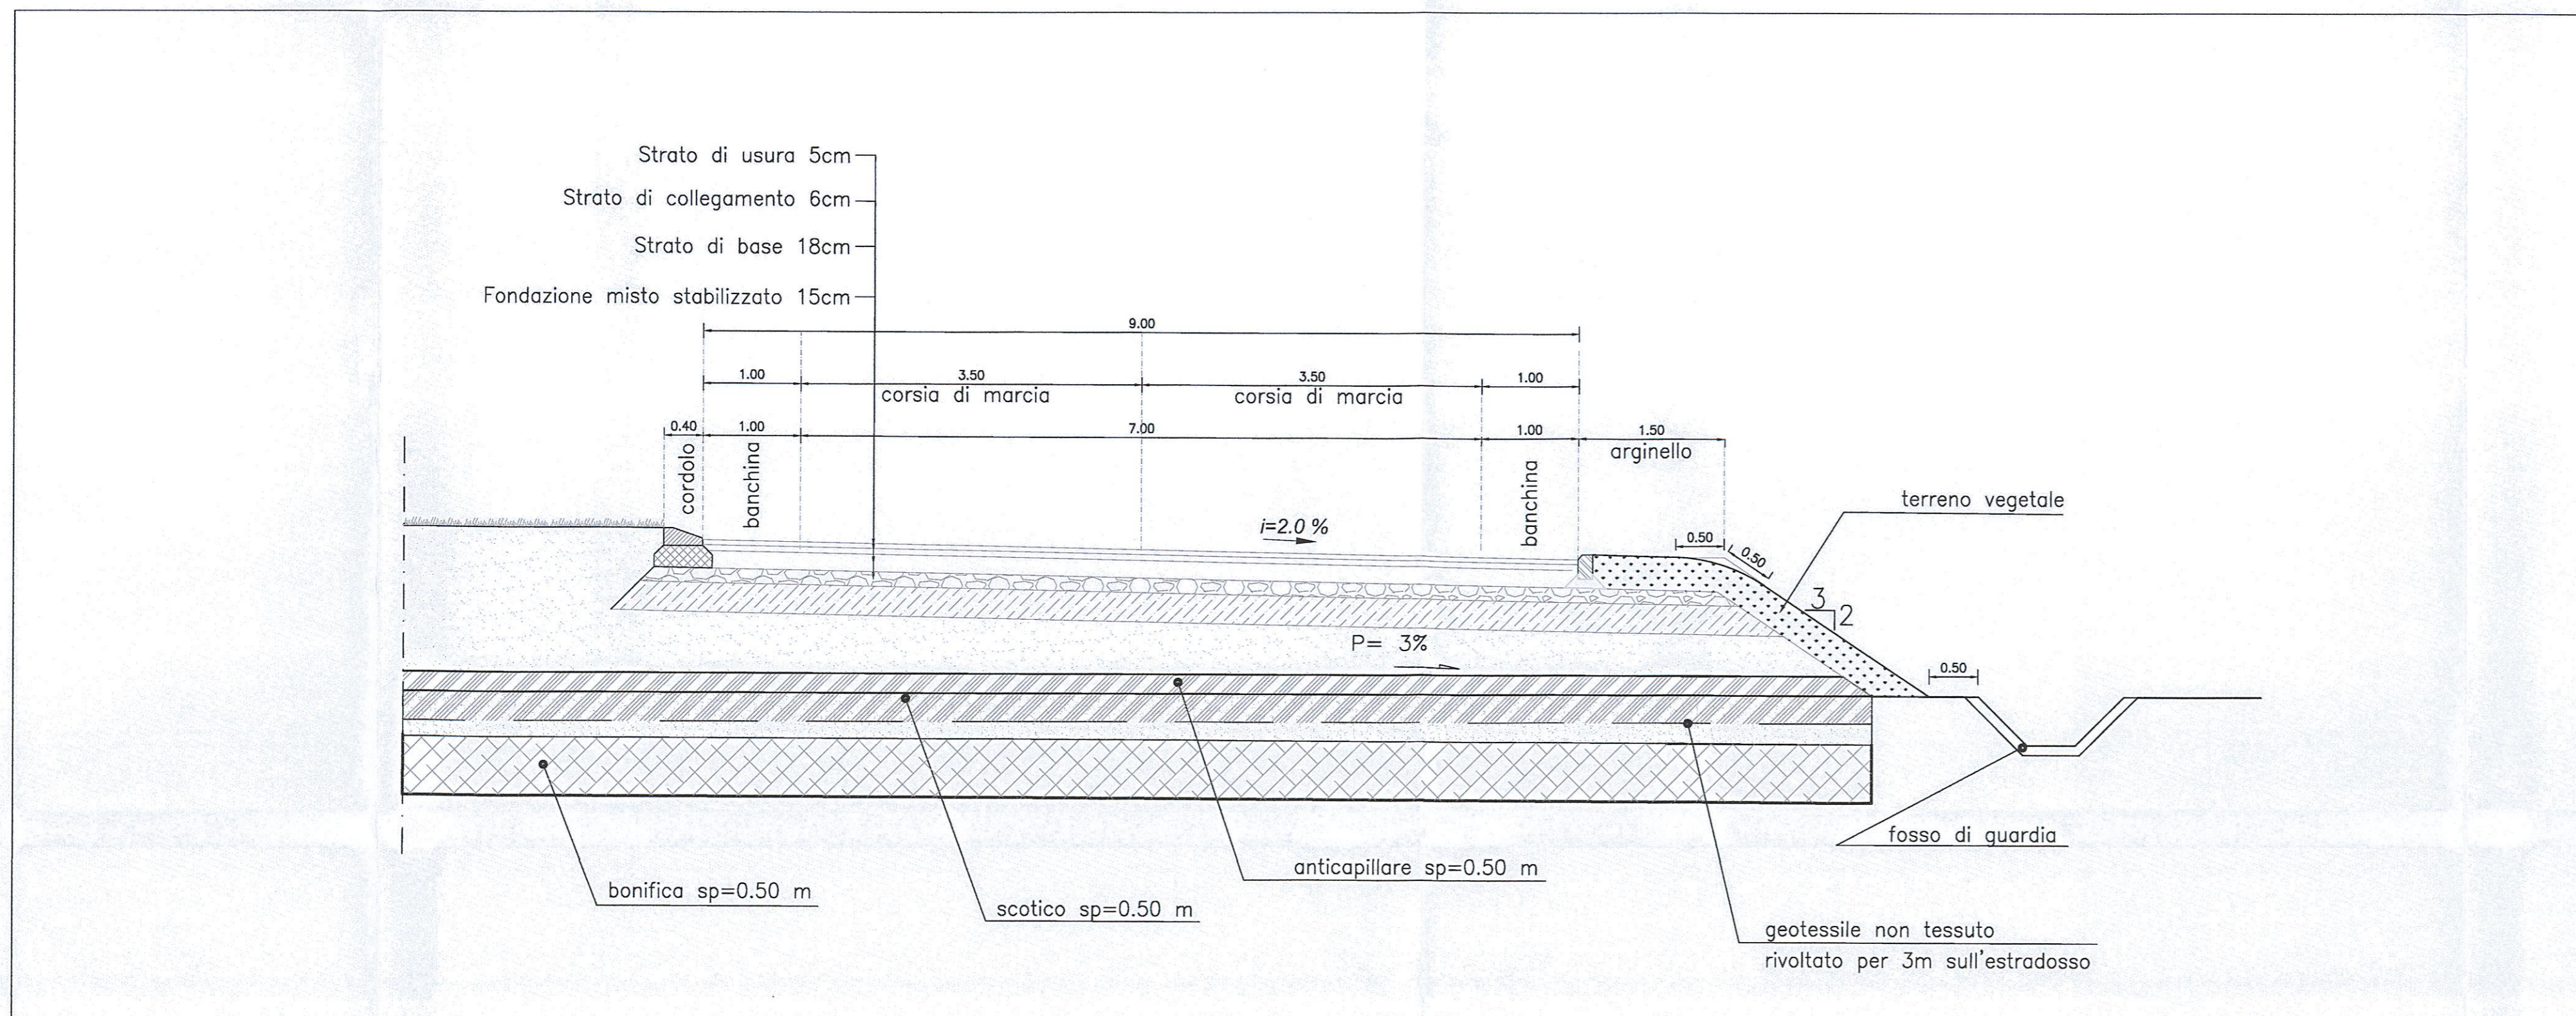

STRADA CAMPESTRE  
SEZIONE TIPO IN RILEVATO L=4m  
VALE PER NV02 ASSE 10

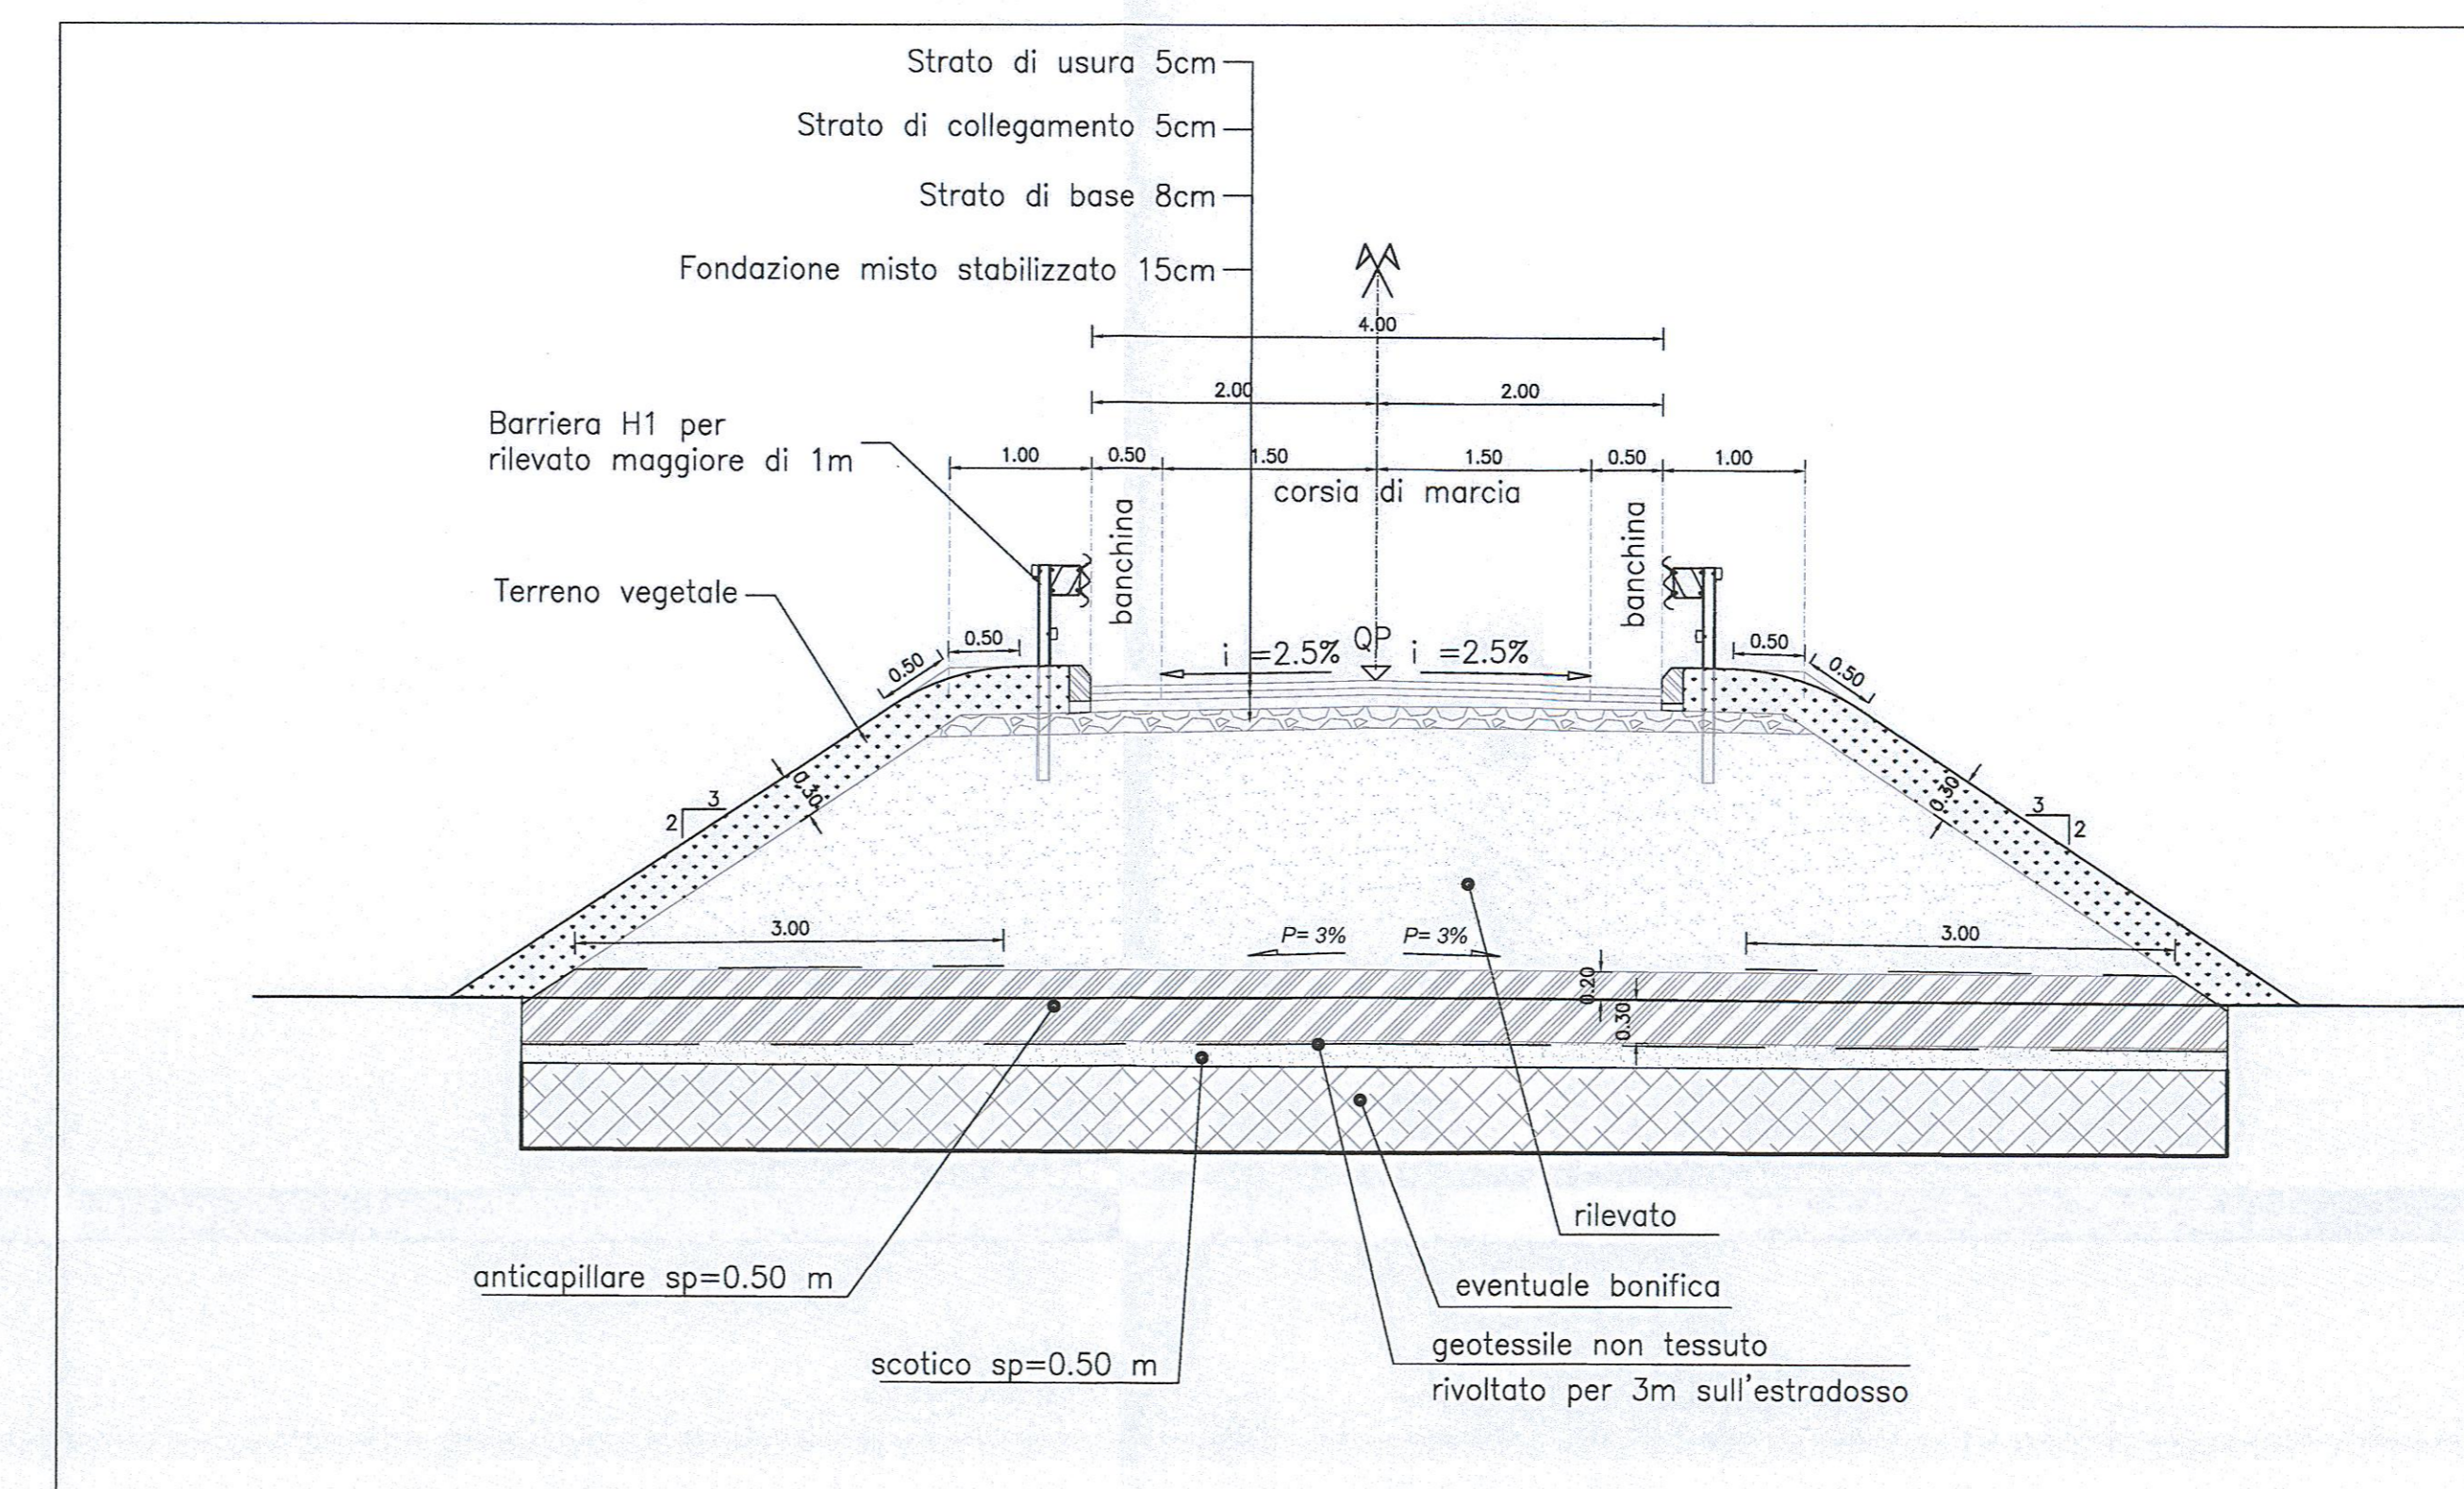

COMMITTENTE: **RFI** RETE FERROVIARIA ITALIANA GRUPPO FERROVIE DELLO STATO ITALIANE

PROGETTAZIONE: **ITALFERR** GRUPPO FERROVIE DELLO STATO ITALIANE

**DIREZIONE TECNICA INFRASTRUTTURE CENTRO**

**PROGETTO DEFINITIVO**

**ITINERARIO NAPOLI - BARI**  
**RADDOPPIO TRATTA APICE - ORSARA**  
**I LOTTO FUNZIONALE APICE - HIRPINIA**

**VIABILITA' STRADALI**  
NV00 - Nuove viabilità - Sezioni trasversali tipologiche NV01 - NV02

SCALA: 1:50

COMMESSA LOTTO FASE ENTE TIPO DOC. OPERA/DISCIPLINA PROGR. REV.

IFOG 01 D 11 WB NV0000 001 A

Revis.	Descrizione	Redatto	Data	Verificato	Data	Approvato	Data	Autorizzato	Data
A	Emissione Esecutiva	G. Grimaldi	Luglio 2017	F. Scianò	Luglio 2017	D. Accia	Luglio 2017		

File: IF020111WBV0000001A.DWG n. Elab.: X/10