




VIABILITA' FERMATA DI APICE
SEZIONE TIPO IN RILEVATO L=6.5m
VALE PER NV16 ASSE 3

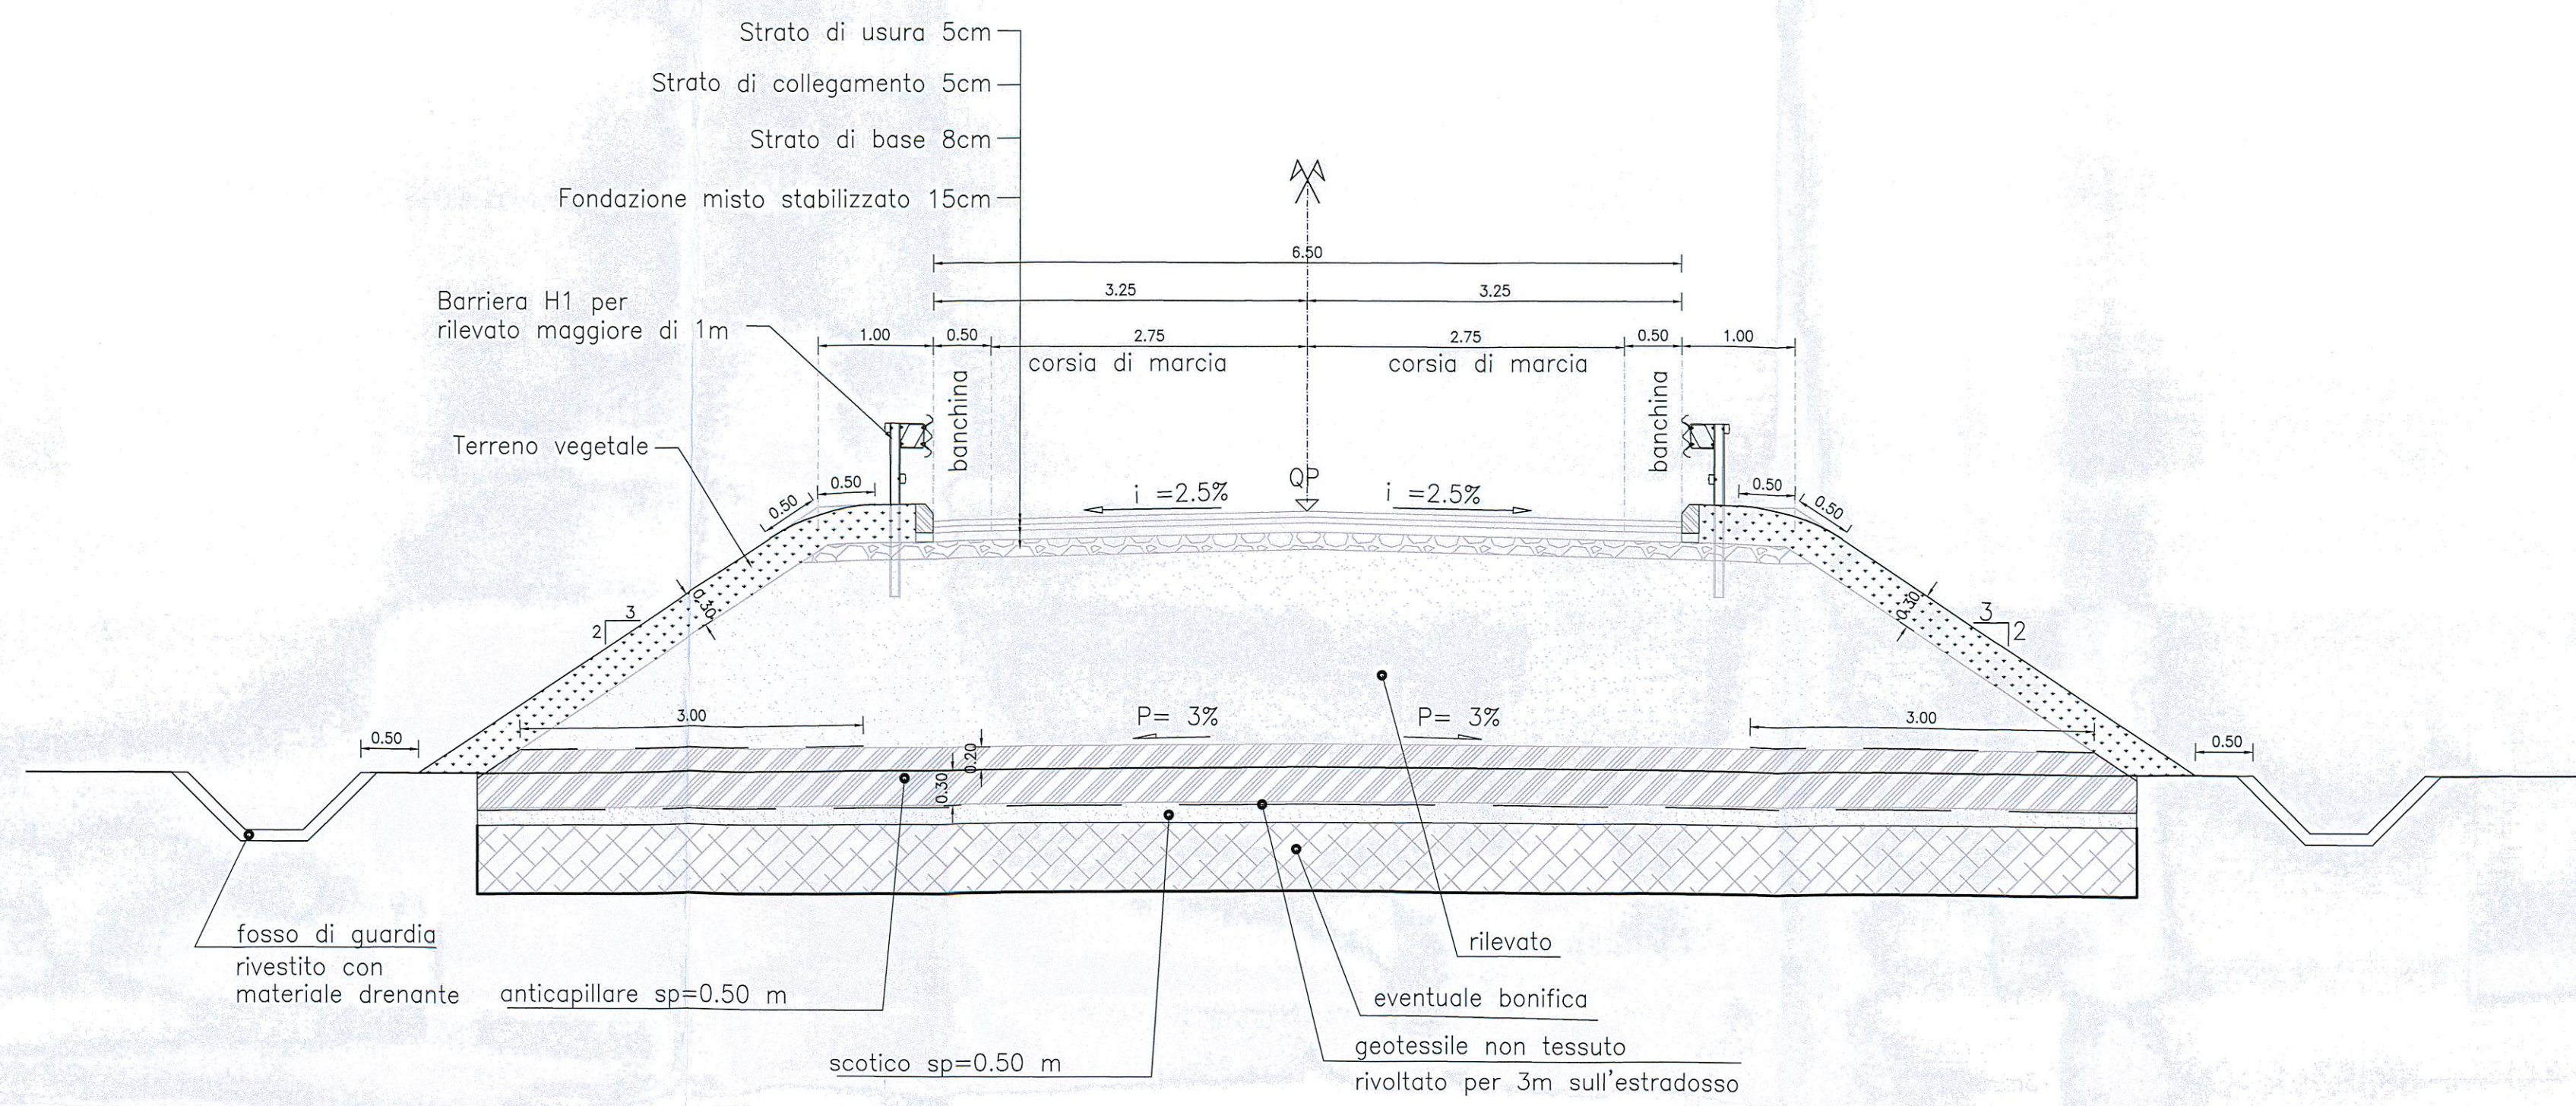


VIABILITA' FERMATA DI APICE
SEZIONE TIPO IN RILEVATO L=8.00VALE PER NV16 ASSE 1

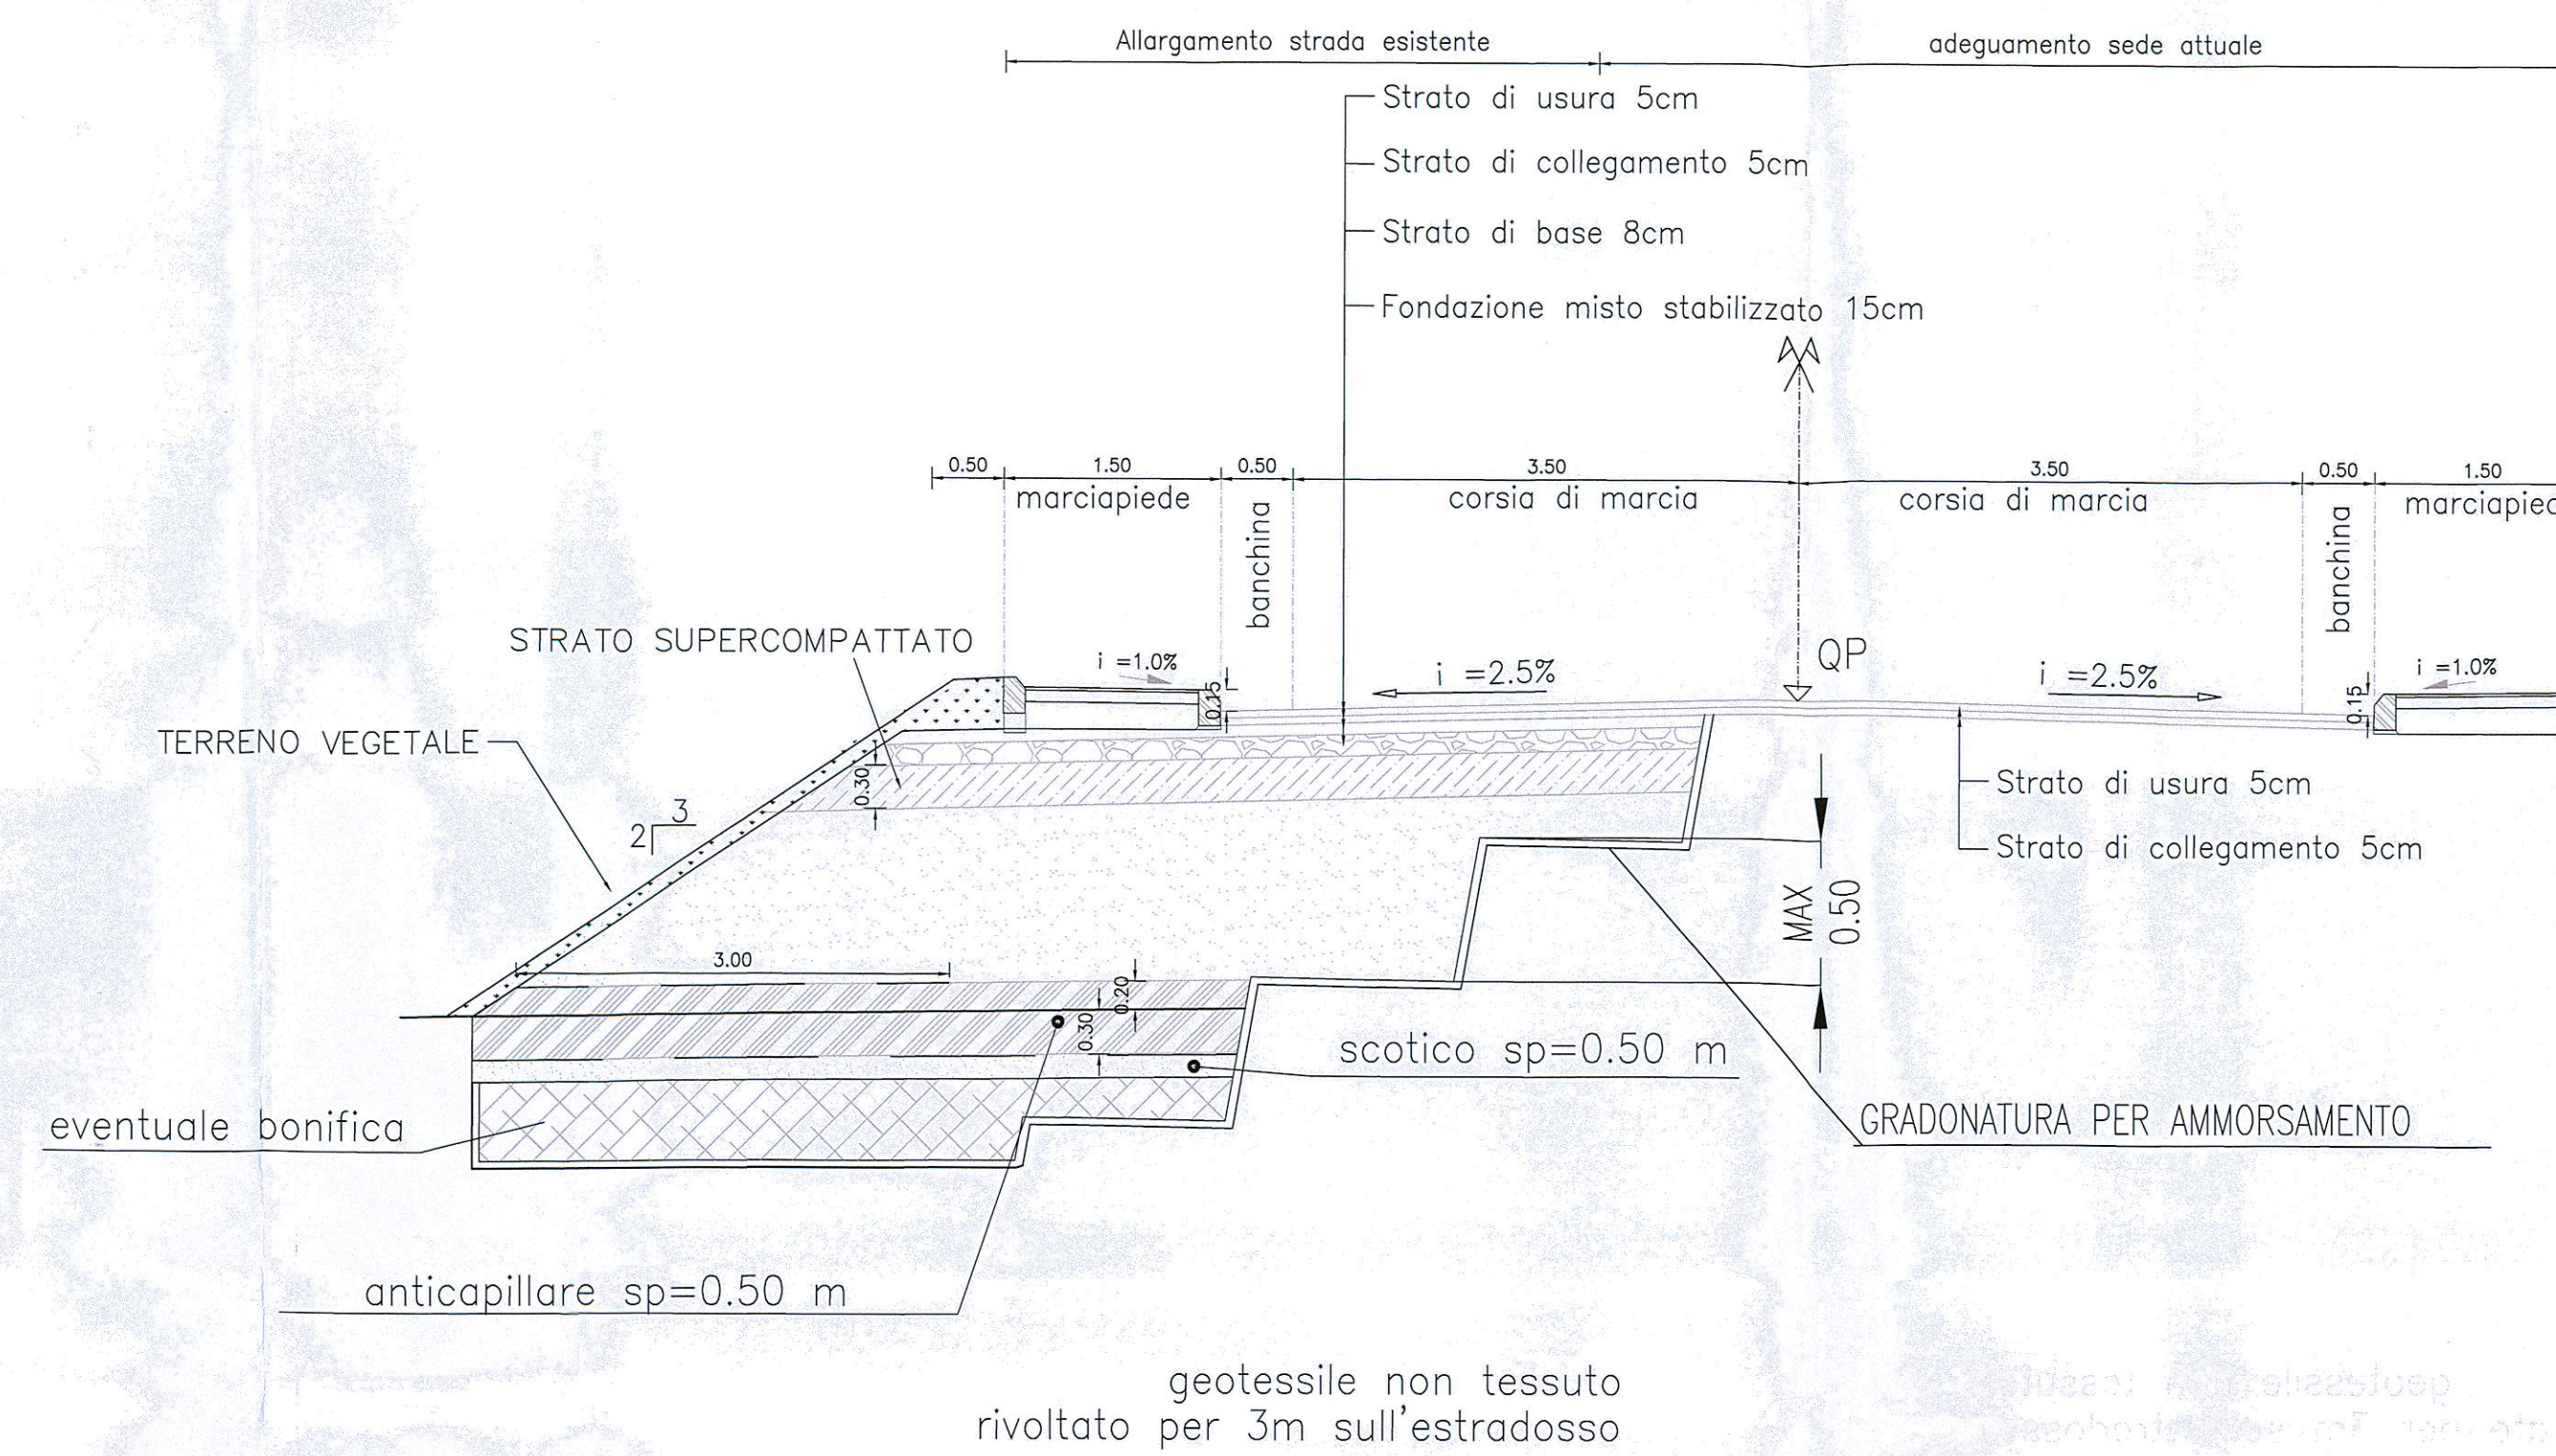


VIABILITA' FERMATA DI APICE
SEZIONE TIPO IN RILEVATO L=7m
VALE PER NV16 ASSE 2

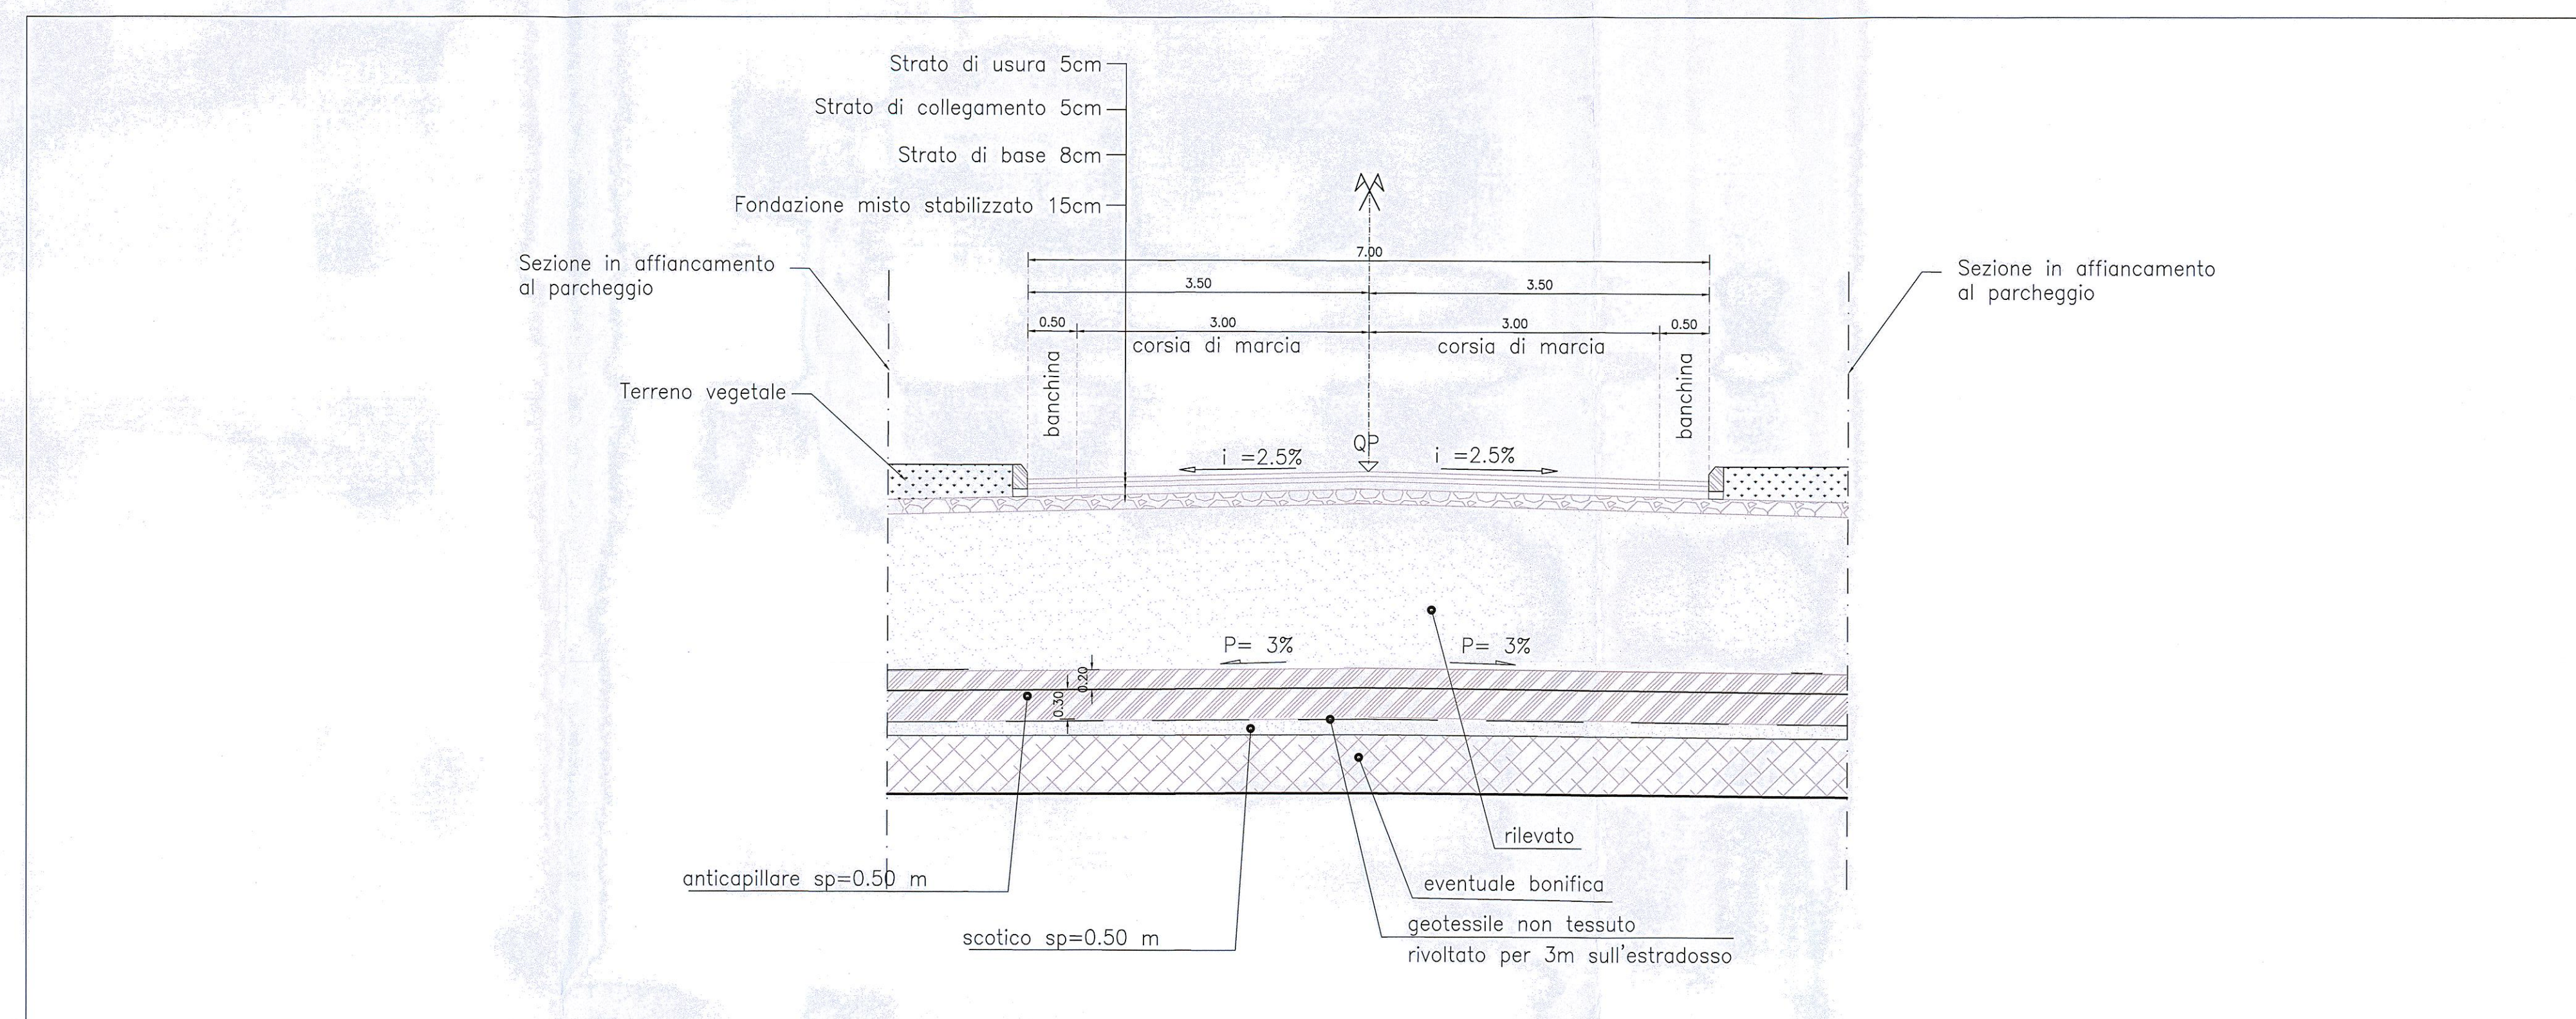

VIABILITA' FERMATA DI APICE
SEZIONE TIPO IN RILEVATO L=7m
VALE PER NV16 ASSE 2a

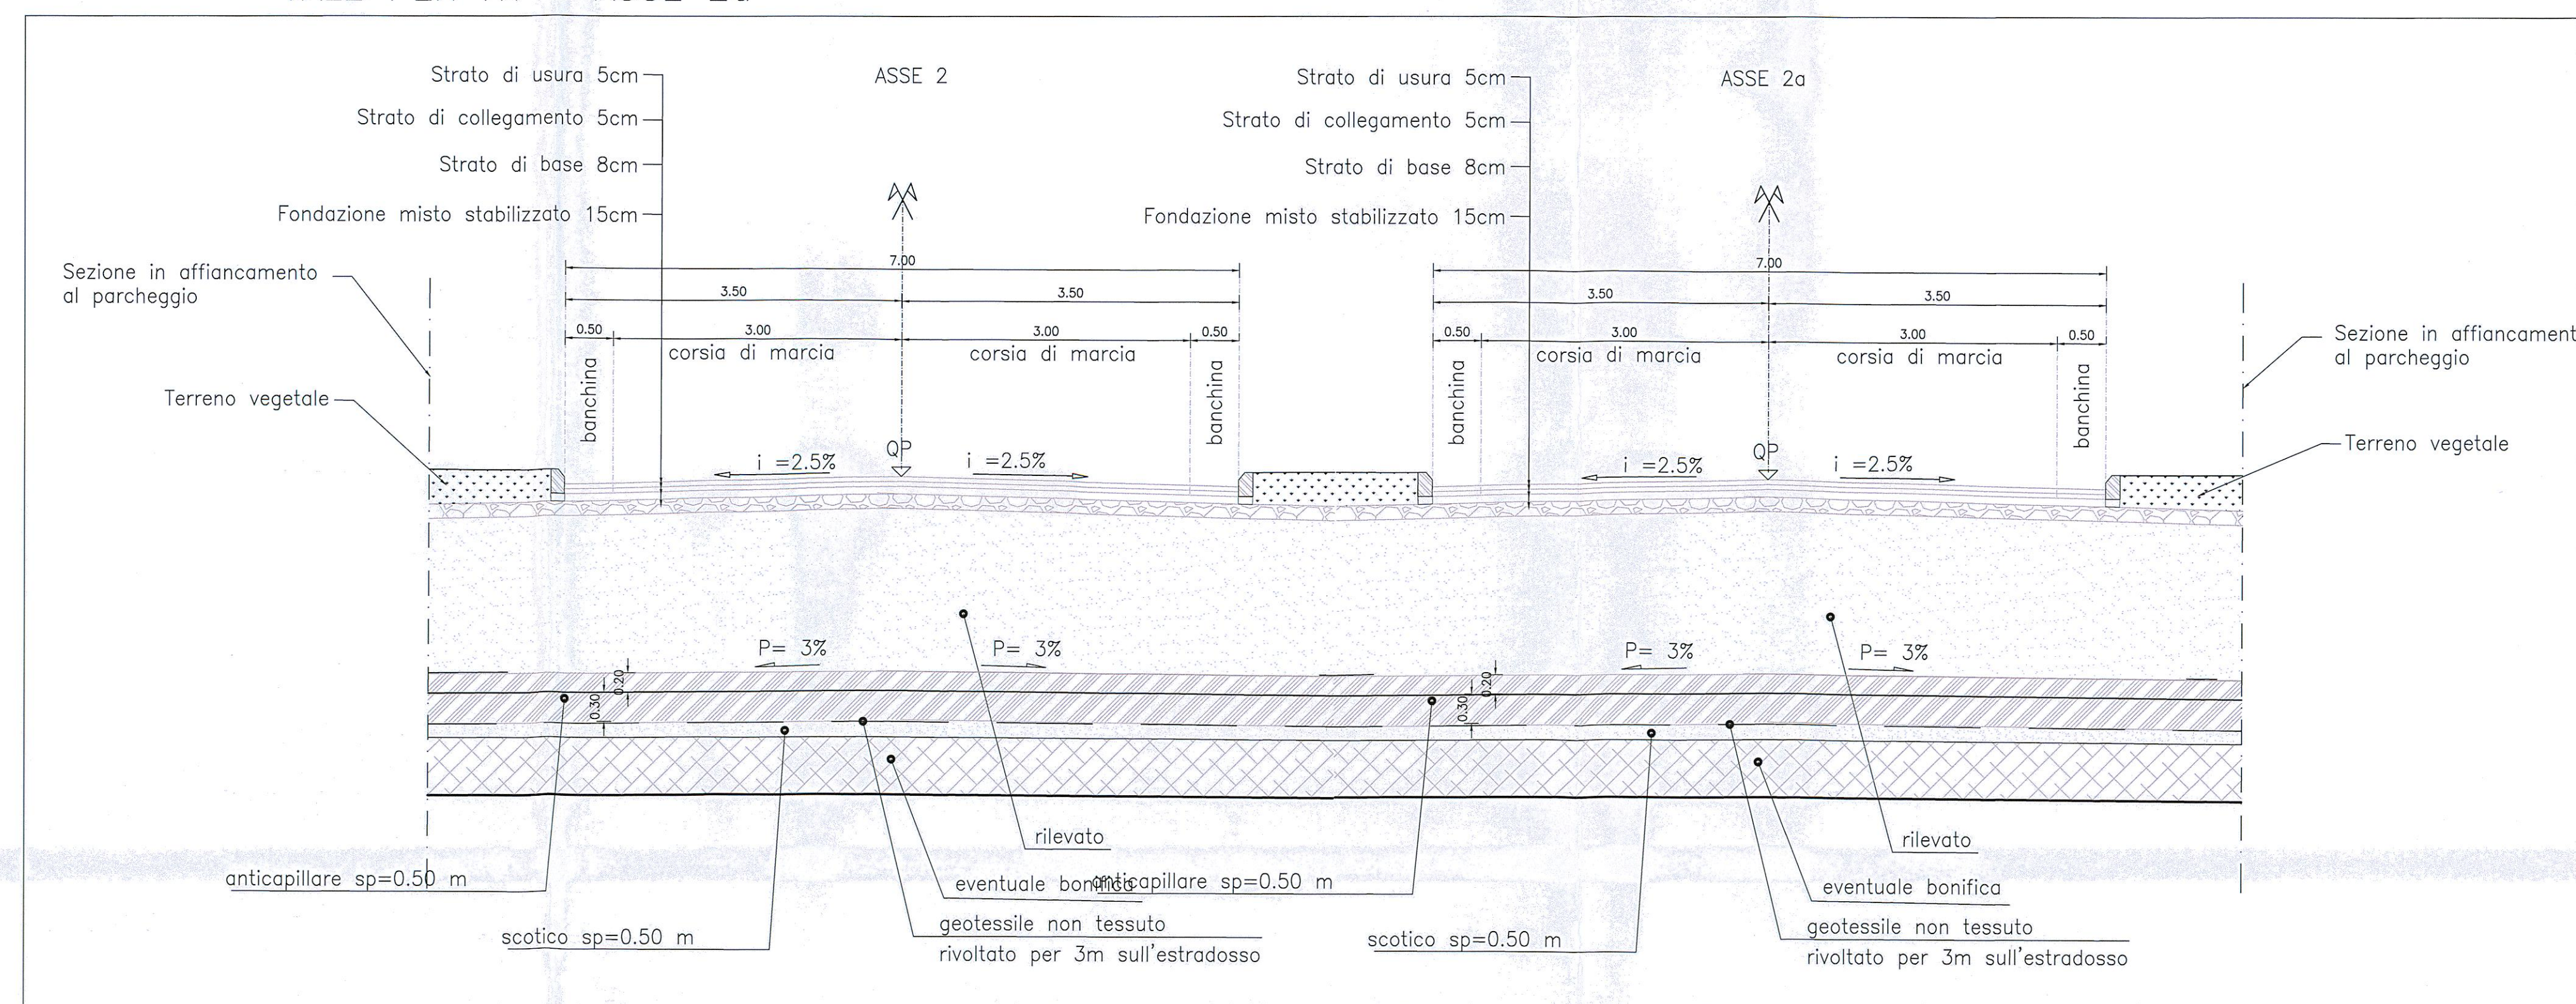

KEY PLAN

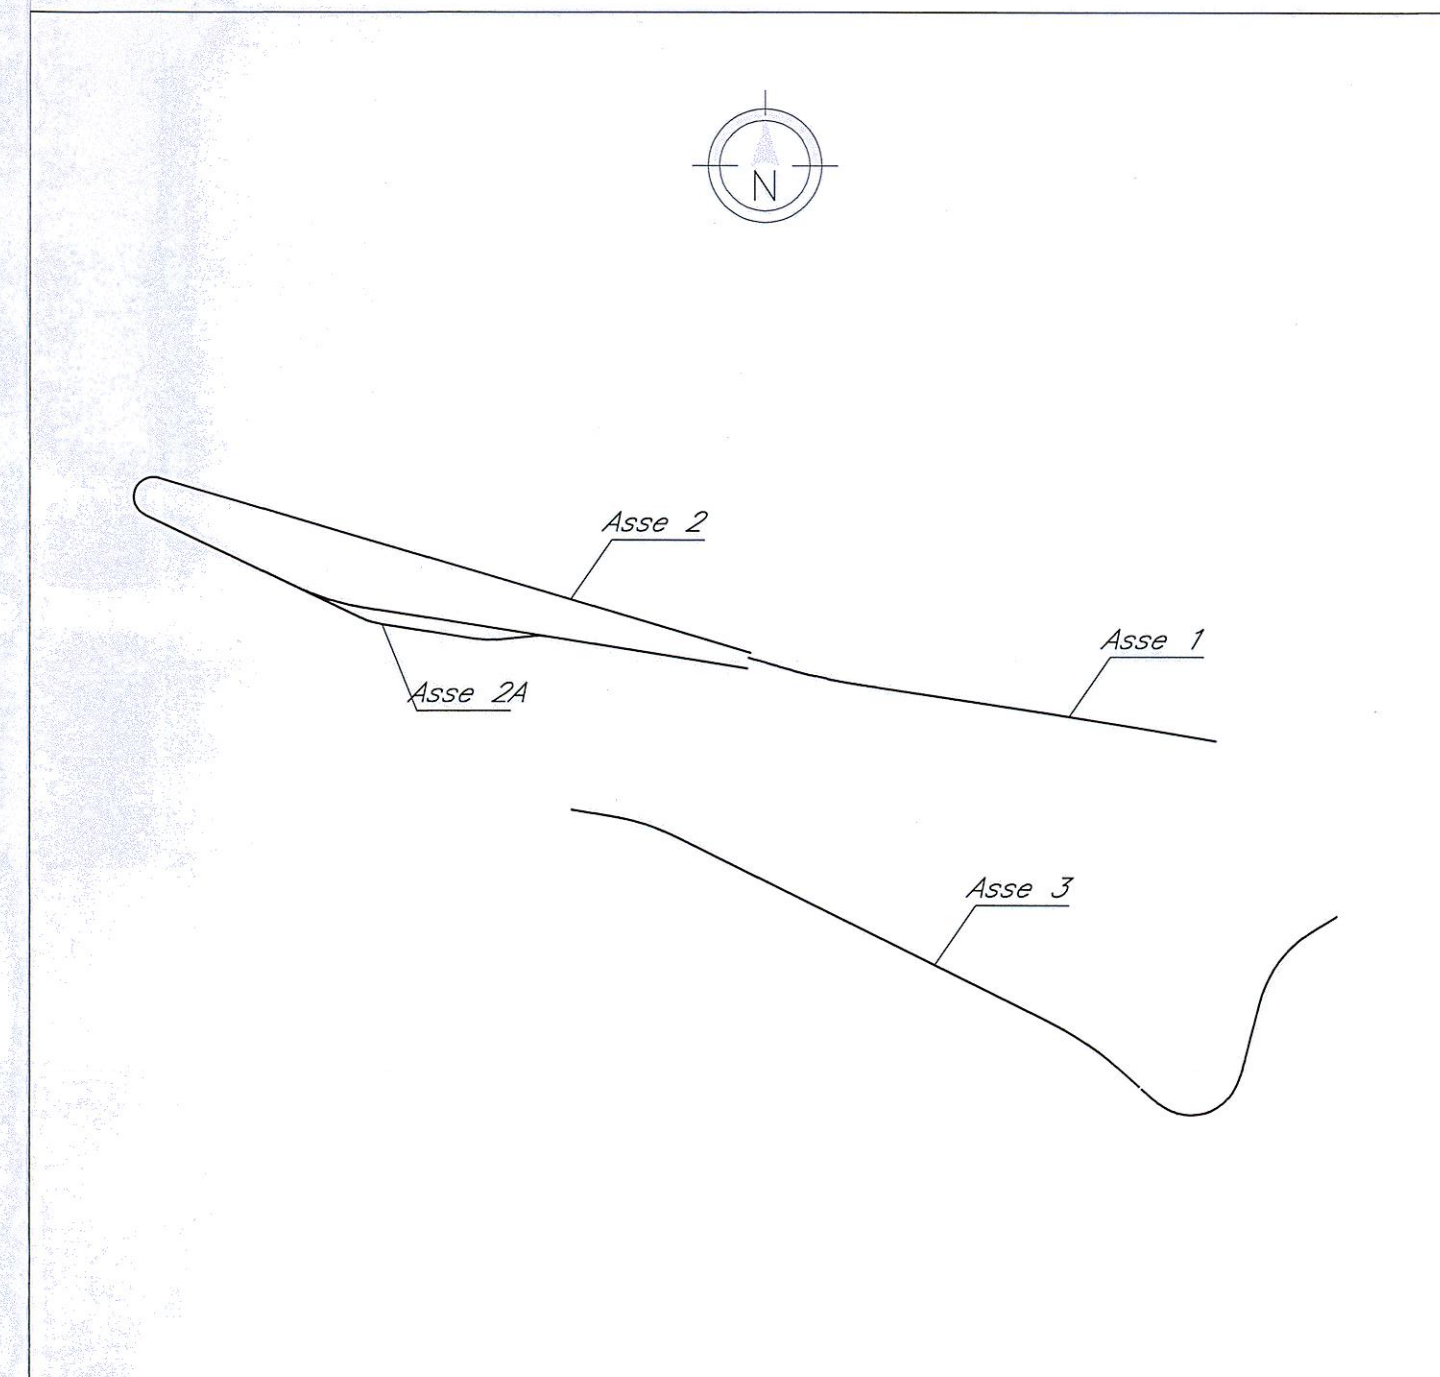

COMMITTENTE:



PROGETTAZIONE:



DIREZIONE TECNICA
INFRASTRUTTURE CENTRO

PROGETTO DEFINITIVO

ITINERARIO NAPOLI - BARI
RADDOPPIO TRATTA APICE - ORSARA
I LOTTO FUNZIONALE APICE - HIRPINIA

VIABILITA' STRADALI
NV00 - Nuove viabilità - Sezioni trasversali tipologiche NV16

SCALA:

1:50

COMMESSA LOTTO FASE ENTE TIPO DOC. OPERA/DISCIPLINA PROGR. REV.

IF0G 01 D 11 WB NV0000 002 A

| Revis. | Descrizione | Redatto | Data | Verificato | Data | Approvato | Data | Autorizzato | Data |
|--------|---------------------|------------|-------------|------------|-------------|-----------|-------------|-------------|-------------|
| A | Emissione Esecutiva | G. Giamari | Luglio 2017 | F. Coccone | Luglio 2017 | D. Appa | Luglio 2017 | F. Scuderi | Luglio 2017 |