PROFILO LONGITUDINALE ASSE 3

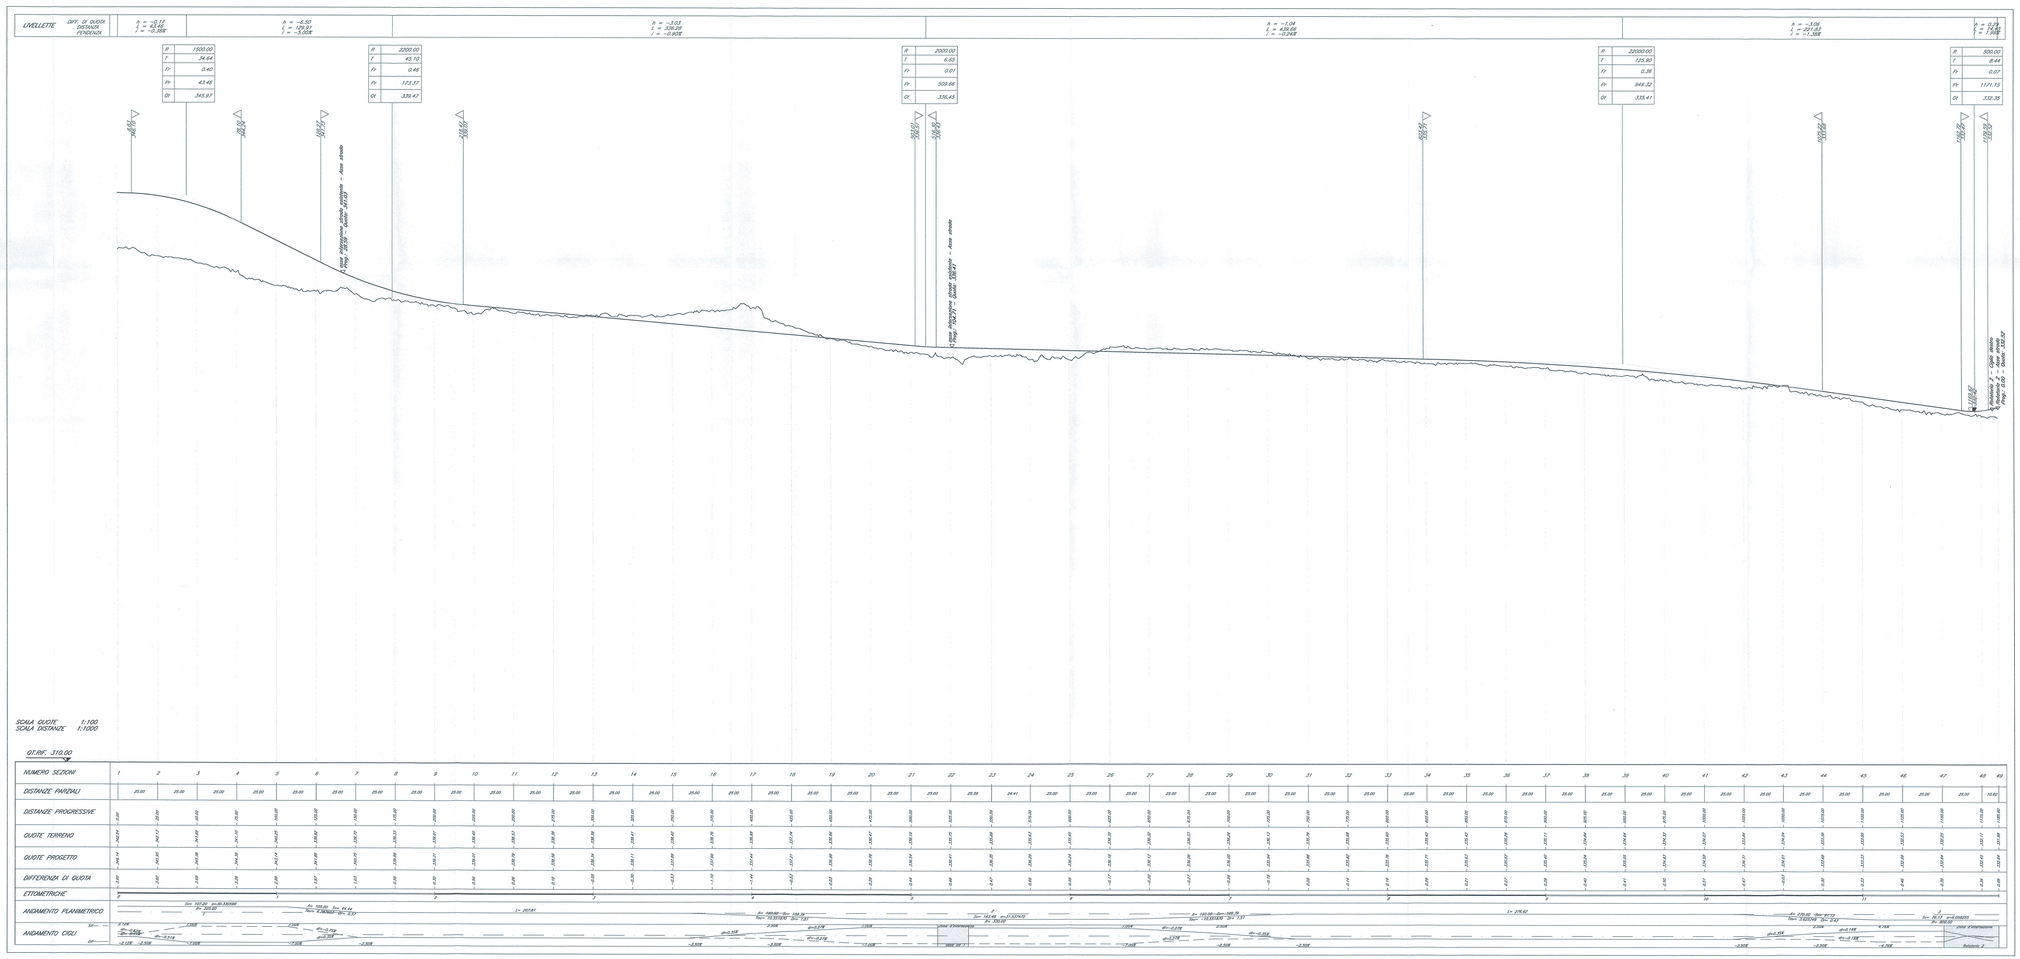

COMMITTENTE:

RFI
RETE FERROVIARIA ITALIANA
GRUPPO FERROVIE DELLO STATO ITALIANE

PROGETTAZIONE:

ITALFERR
GRUPPO FERROVIE DELLO STATO ITALIANE

DIREZIONE TECNICA
INFRASTRUTTURE CENTRO

PROGETTO DEFINITIVO

ITINERARIO NAPOLI - BARI
RADDOPPIO TRATTA APICE - ORSARA
I LOTTO FUNZIONALE APICE - HIRPINIA

VIABILITA' STRADALI
NV01 - Asse 1,2,3+Rotonda 1- Profilo longitudinale 3/3

SCALA :
1:1000

COMMESSA	LOTTO	FASE	ENTE	TIPO DOC.	OPERA/DISCIPLINA	PROGR.	REV.
IF0G	01	D	11	F7	NV0105	003	A

Revis.	Descrizione	Redatto	Data	Verificato	Data	Approvato	Data	Autorizzato	Data
A.	Emissione Esecutiva	G.Grimaldi	Luglio 2017	F.Dosedlo	Luglio 2017	D.Acosta	Luglio 2017		

File: IF0G01D11TNV0105003A.DWG

n. Elab.: X