

TRACCIAMENTO ASSE 4

V0	E(m) 2527064.431	V1	E(m) 2526732.497
	N(m) 4548418.753		N(m) 4548408.981

TRACCIAMENTO ASSE 6

C1	E(m) 2526738.746	C2	E(m) 2526740.050	V2	E(m) 2526705.406	V5	E(m) 2526706.789
	N(m) 4548354.587		N(m) 4548277.291		N(m) 4548395.868		N(m) 4548239.614
R(m)	52.00	R(m)	50.00				
A(c)	26.794323c	A(c)	14.039865c	V13	E(m) 2526691.594	V14	E(m) 2526699.582
T(m)	11.11	T(m)	5.54		N(m) 4548379.165		N(m) 4548247.407
Sv(m)	21.89	Sv(m)	11.03				
Bs(m)	1.17	Bs(m)	0.31	Ve3	E(m) 2526685.527	Ve4	E(m) 2526688.428
					N(m) 4548371.828		N(m) 4548259.469
				t1(m)	20.63	t1(m)	21.96
				t2(m)	33.95	t2(m)	41.28

TRACCIAMENTO ASSE 8

C3	E(m) 2526590.131	V6	E(m) 2526715.186	V8	E(m) 2526634.133
	N(m) 4548210.083		N(m) 4548217.947		N(m) 4548074.583
R(m)	125.00				
A(c)	34.064294c	V17	E(m) 2526714.901	Ve7	E(m) 2526714.783
T(m)	34.26		N(m) 4548174.988		N(m) 4548157.267
Sv(m)	66.89			t1(m)	51.99
Bs(m)	4.61			t2(m)	78.08

TRACCIAMENTO ROTATORIA 2


C4	E(m) 2527079.930	V9	E(m) 2527090.164
	N(m) 4548418.692		N(m) 4548430.334
R(m)	15.50		
A(c)	200.000000c		
T(m)	0.00		
Sv(m)	48.69		
Bs(m)	0.00		

TRACCIAMENTO ROTATORIA 3

C5	E(m) 2526716.004	V10	E(m) 2526724.165
	N(m) 4548408.515		N(m) 4548394.175
R(m)	16.50		
A(c)	200.000000c		
T(m)	0.00		
Sv(m)	51.84		
Bs(m)	0.00		

TRACCIAMENTO ROTATORIA 4

C6	E(m) 2526715.269	V11	E(m) 2526706.782
	N(m) 4548230.444		N(m) 4548239.622
R(m)	12.50		
A(c)	200.000000c		
T(m)	0.00		
Sv(m)	39.27		
Bs(m)	0.00		

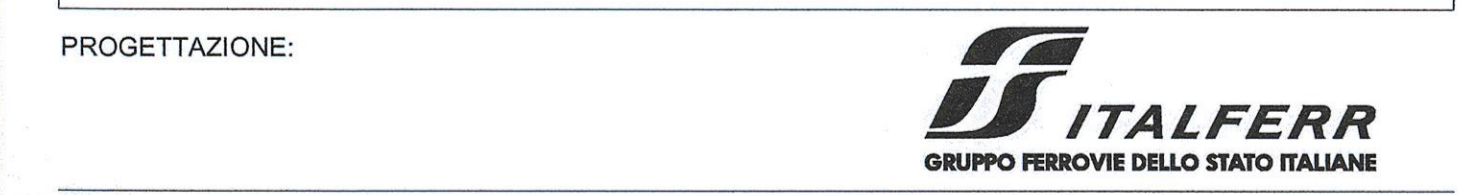

COMMITTENTE:  
 DIREZIONE TECNICA  
 INFRASTRUTTURE CENTRO  
 PROGETTO DEFINITIVO  
 ITINERARIO NAPOLI - BARI  
 RADDOPPIO TRATTA APICE - ORSARA  
 I LOTTO FUNZIONALE APICE - HIRPINIA

VIABILITA' STRADALI  
 NV01 - Asse 4,6,8+Rotatoria 2,3,4 - Planimetria di tracciamento  
 SCALA: 1:1000

COMMESSA LOTTO FASE ENTE TIPO DOC. OPERA/DISCIPLINA PROGR. REV.  
 IF0G 01 D 11 P7 NV0105 005 A

Revis.	Descrizione	Redatto	Data	Verificato	Data	Approvato	Data	Autorizzato	Data
A	Emissione Esecutiva	G.Grimaldi	Luglio 2017	F.Casavola	Luglio 2017	D.Alepa	Luglio 2017	F. Scudari	Luglio 2017