



PROFILO LONGITUDINALE NV09

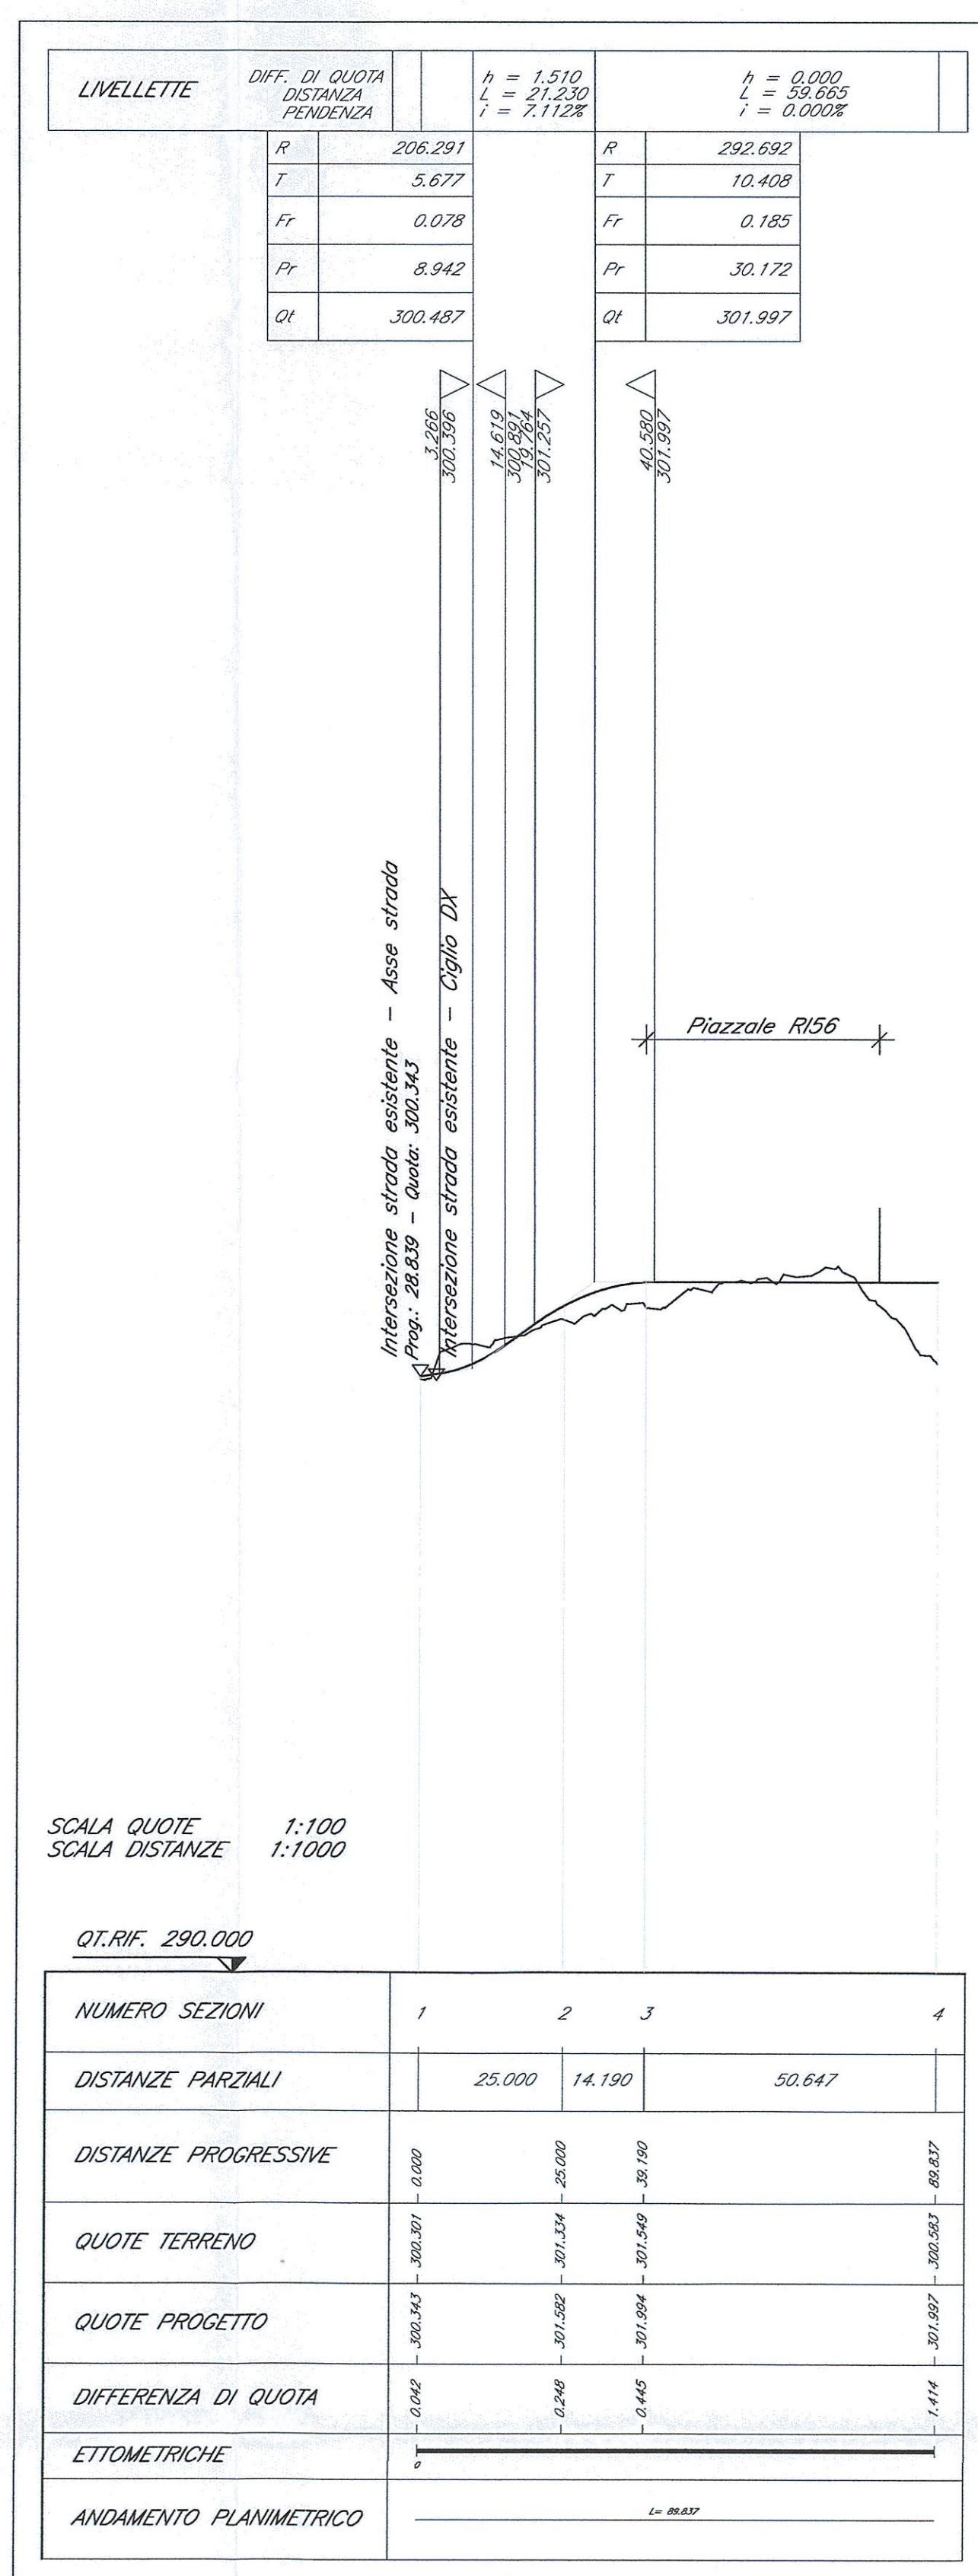

PROFILO LONGITUDINALE INTERS. STRADA ESISTENTE

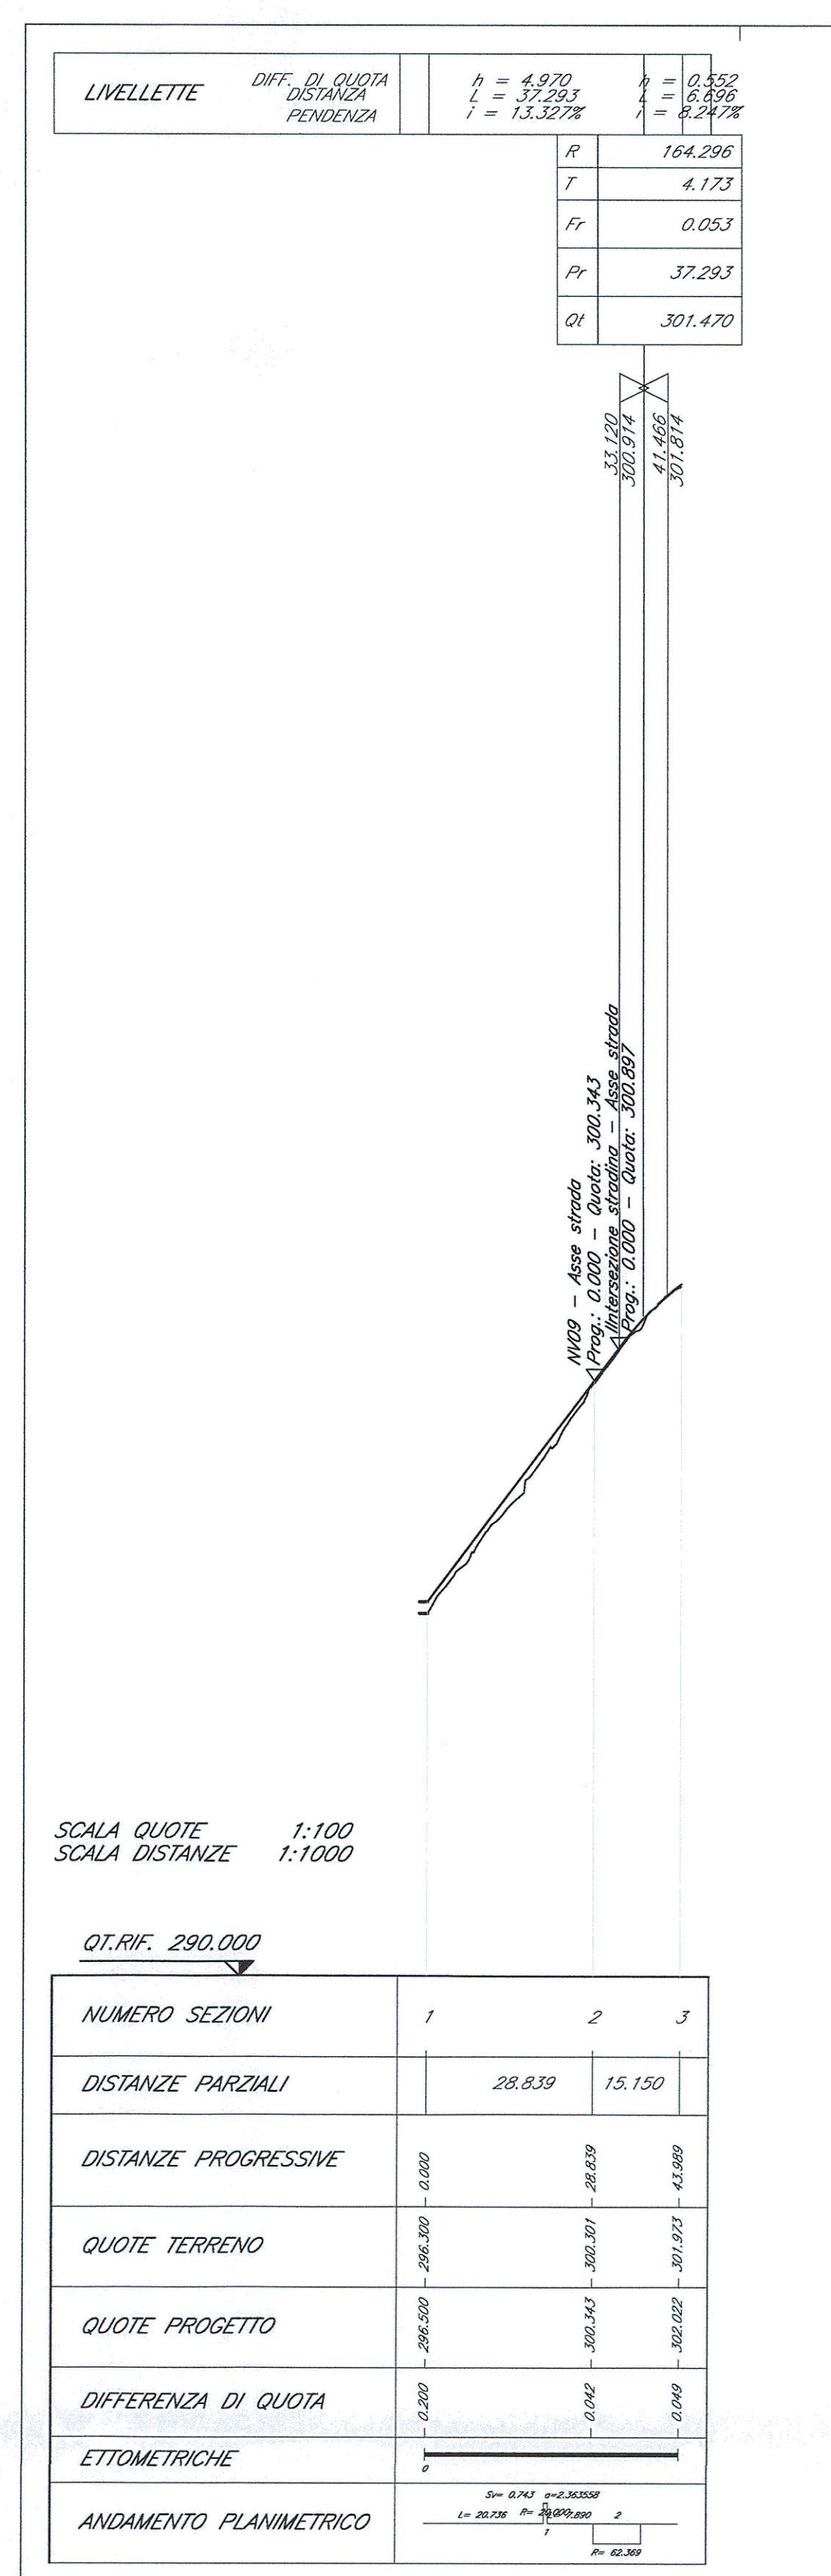

COMMITTENTE:
RFI
 RETE FERROVIARIA ITALIANA
 GRUPPO FERROVIE DELLO STATO ITALIANE

PROGETTAZIONE:
ITALFER
 GRUPPO FERROVIE DELLO STATO ITALIANE

DIREZIONE TECNICA
INFRASTRUTTURE CENTRO

PROGETTO DEFINITIVO
ITINERARIO NAPOLI - BARI
RADDOPPIO TRATTA APICE - ORSARA
I LOTTO FUNZIONALE APICE - HIRPINIA

VIABILITA' STRADALI
 NV09 - Viabilità di accesso - Planimetria di progetto Profili longitudinali e sezioni tipo

SCALA:

Revis.	Descrizione	Redatto	Data	Verificato	Data	Approvato	Data	Autorizzato	Data
A	Emissione Esecutiva	G. Grimaldi	Luglio 2017	F. Casareto	Luglio 2017	D. Agnesi	Luglio 2017	F. Rodiani	Luglio 2017