

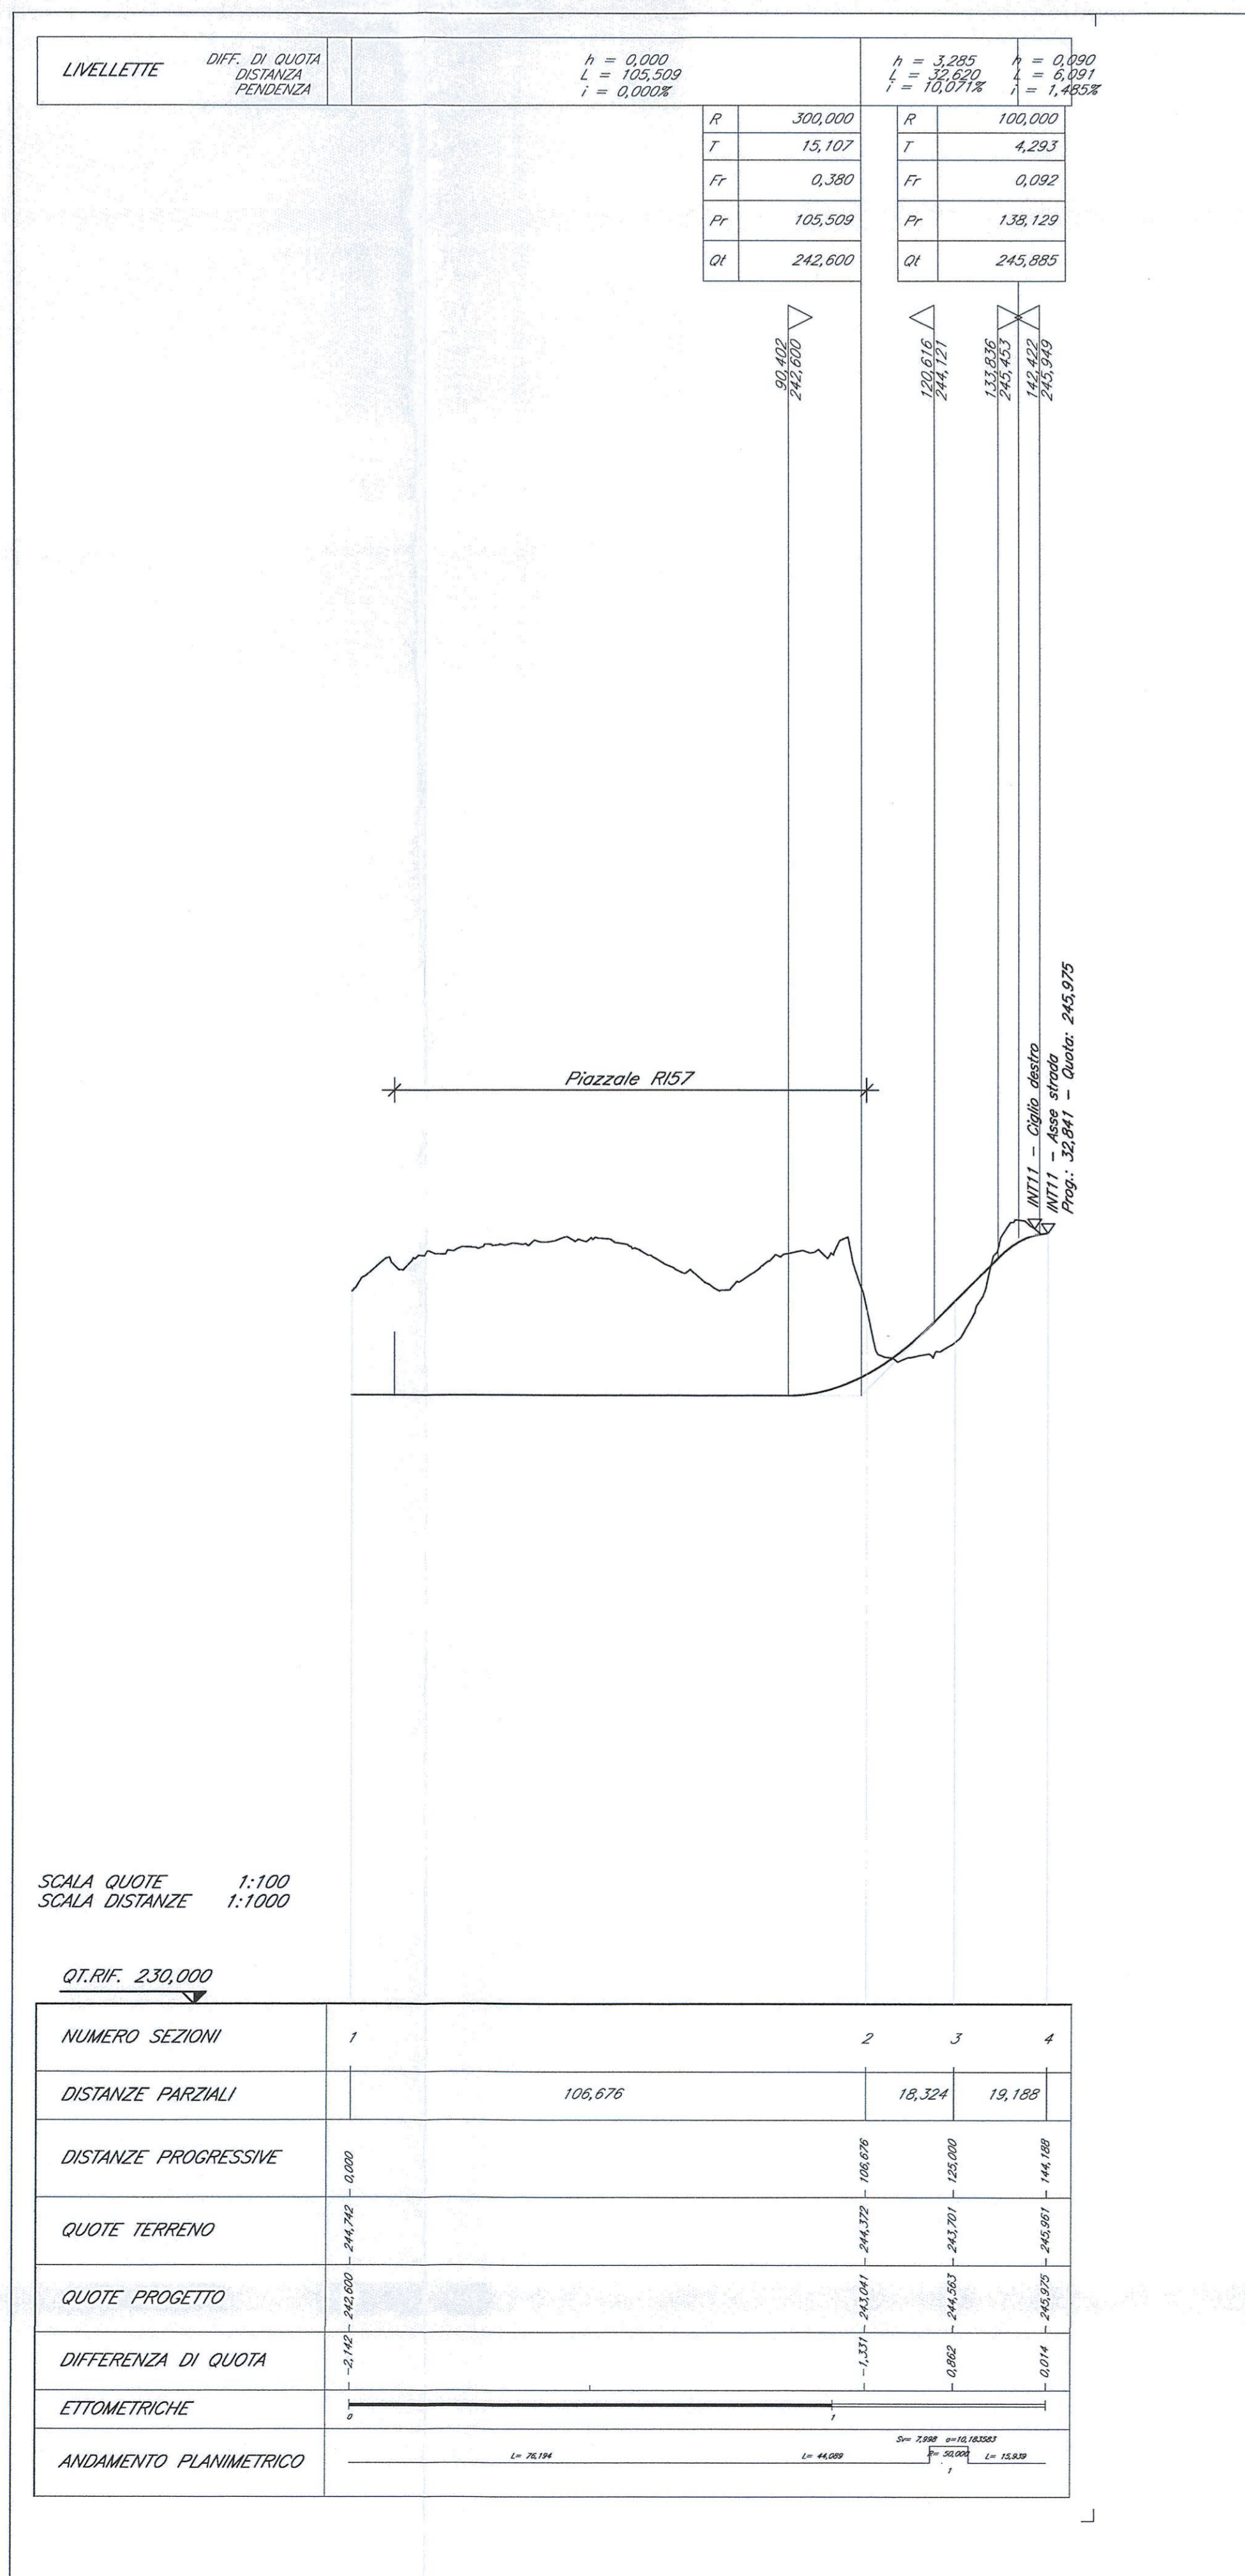
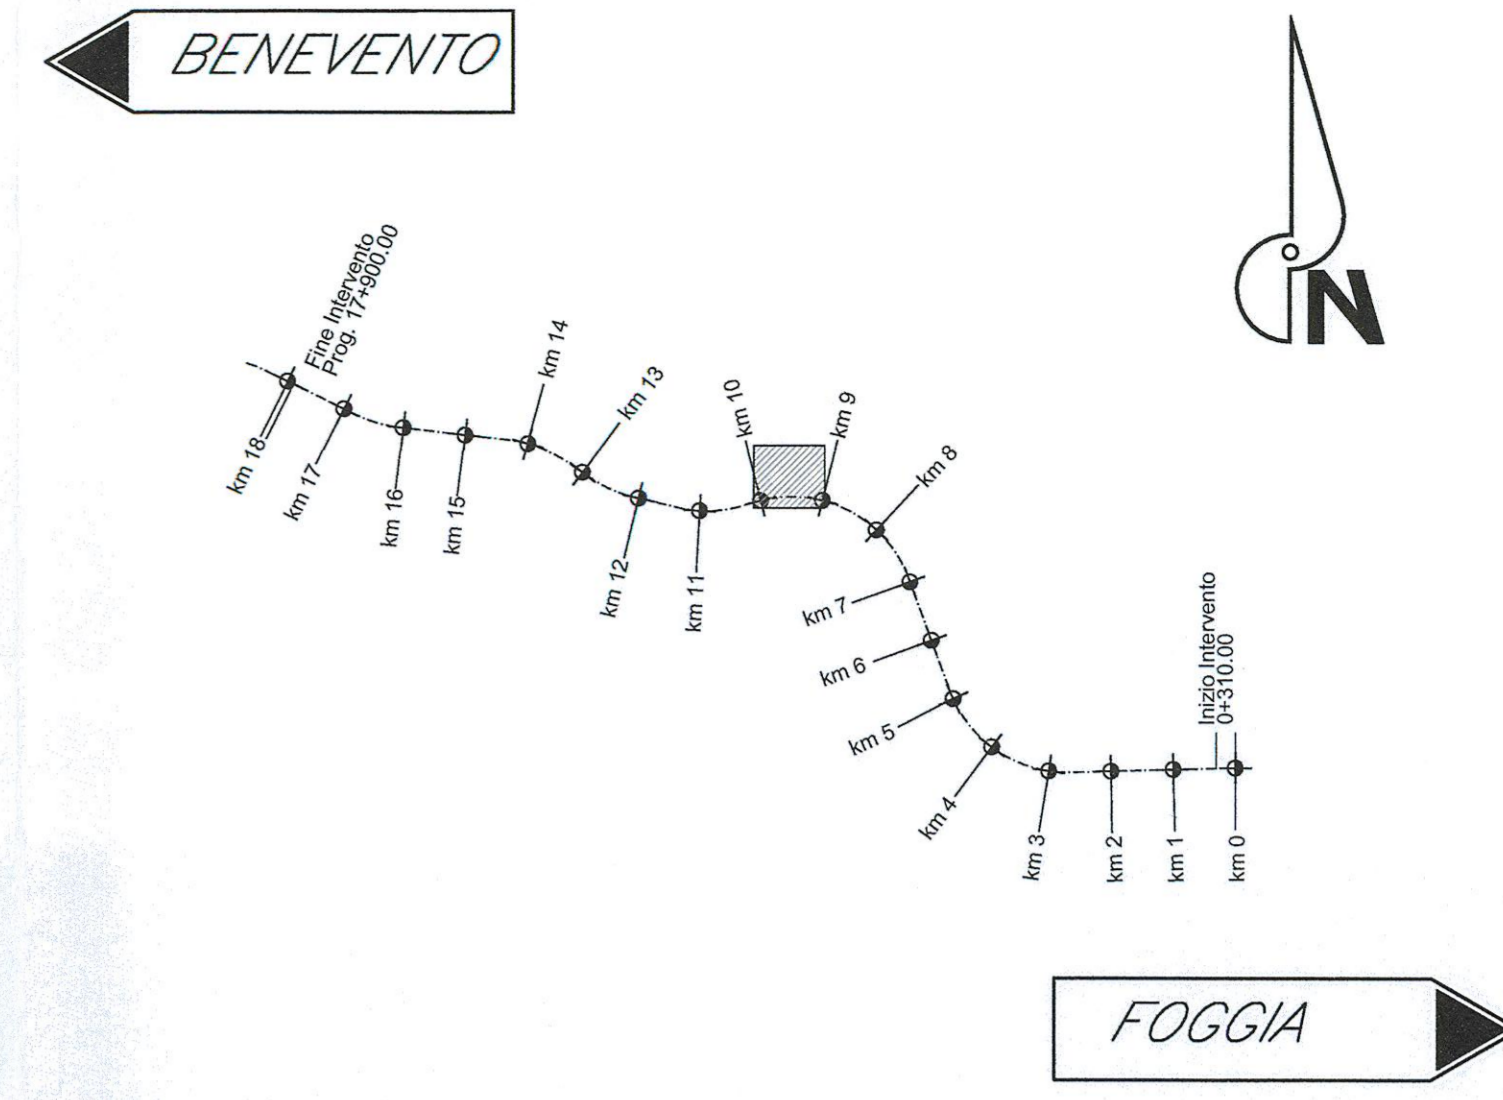


PROFILO LONGITUDINALE NV11

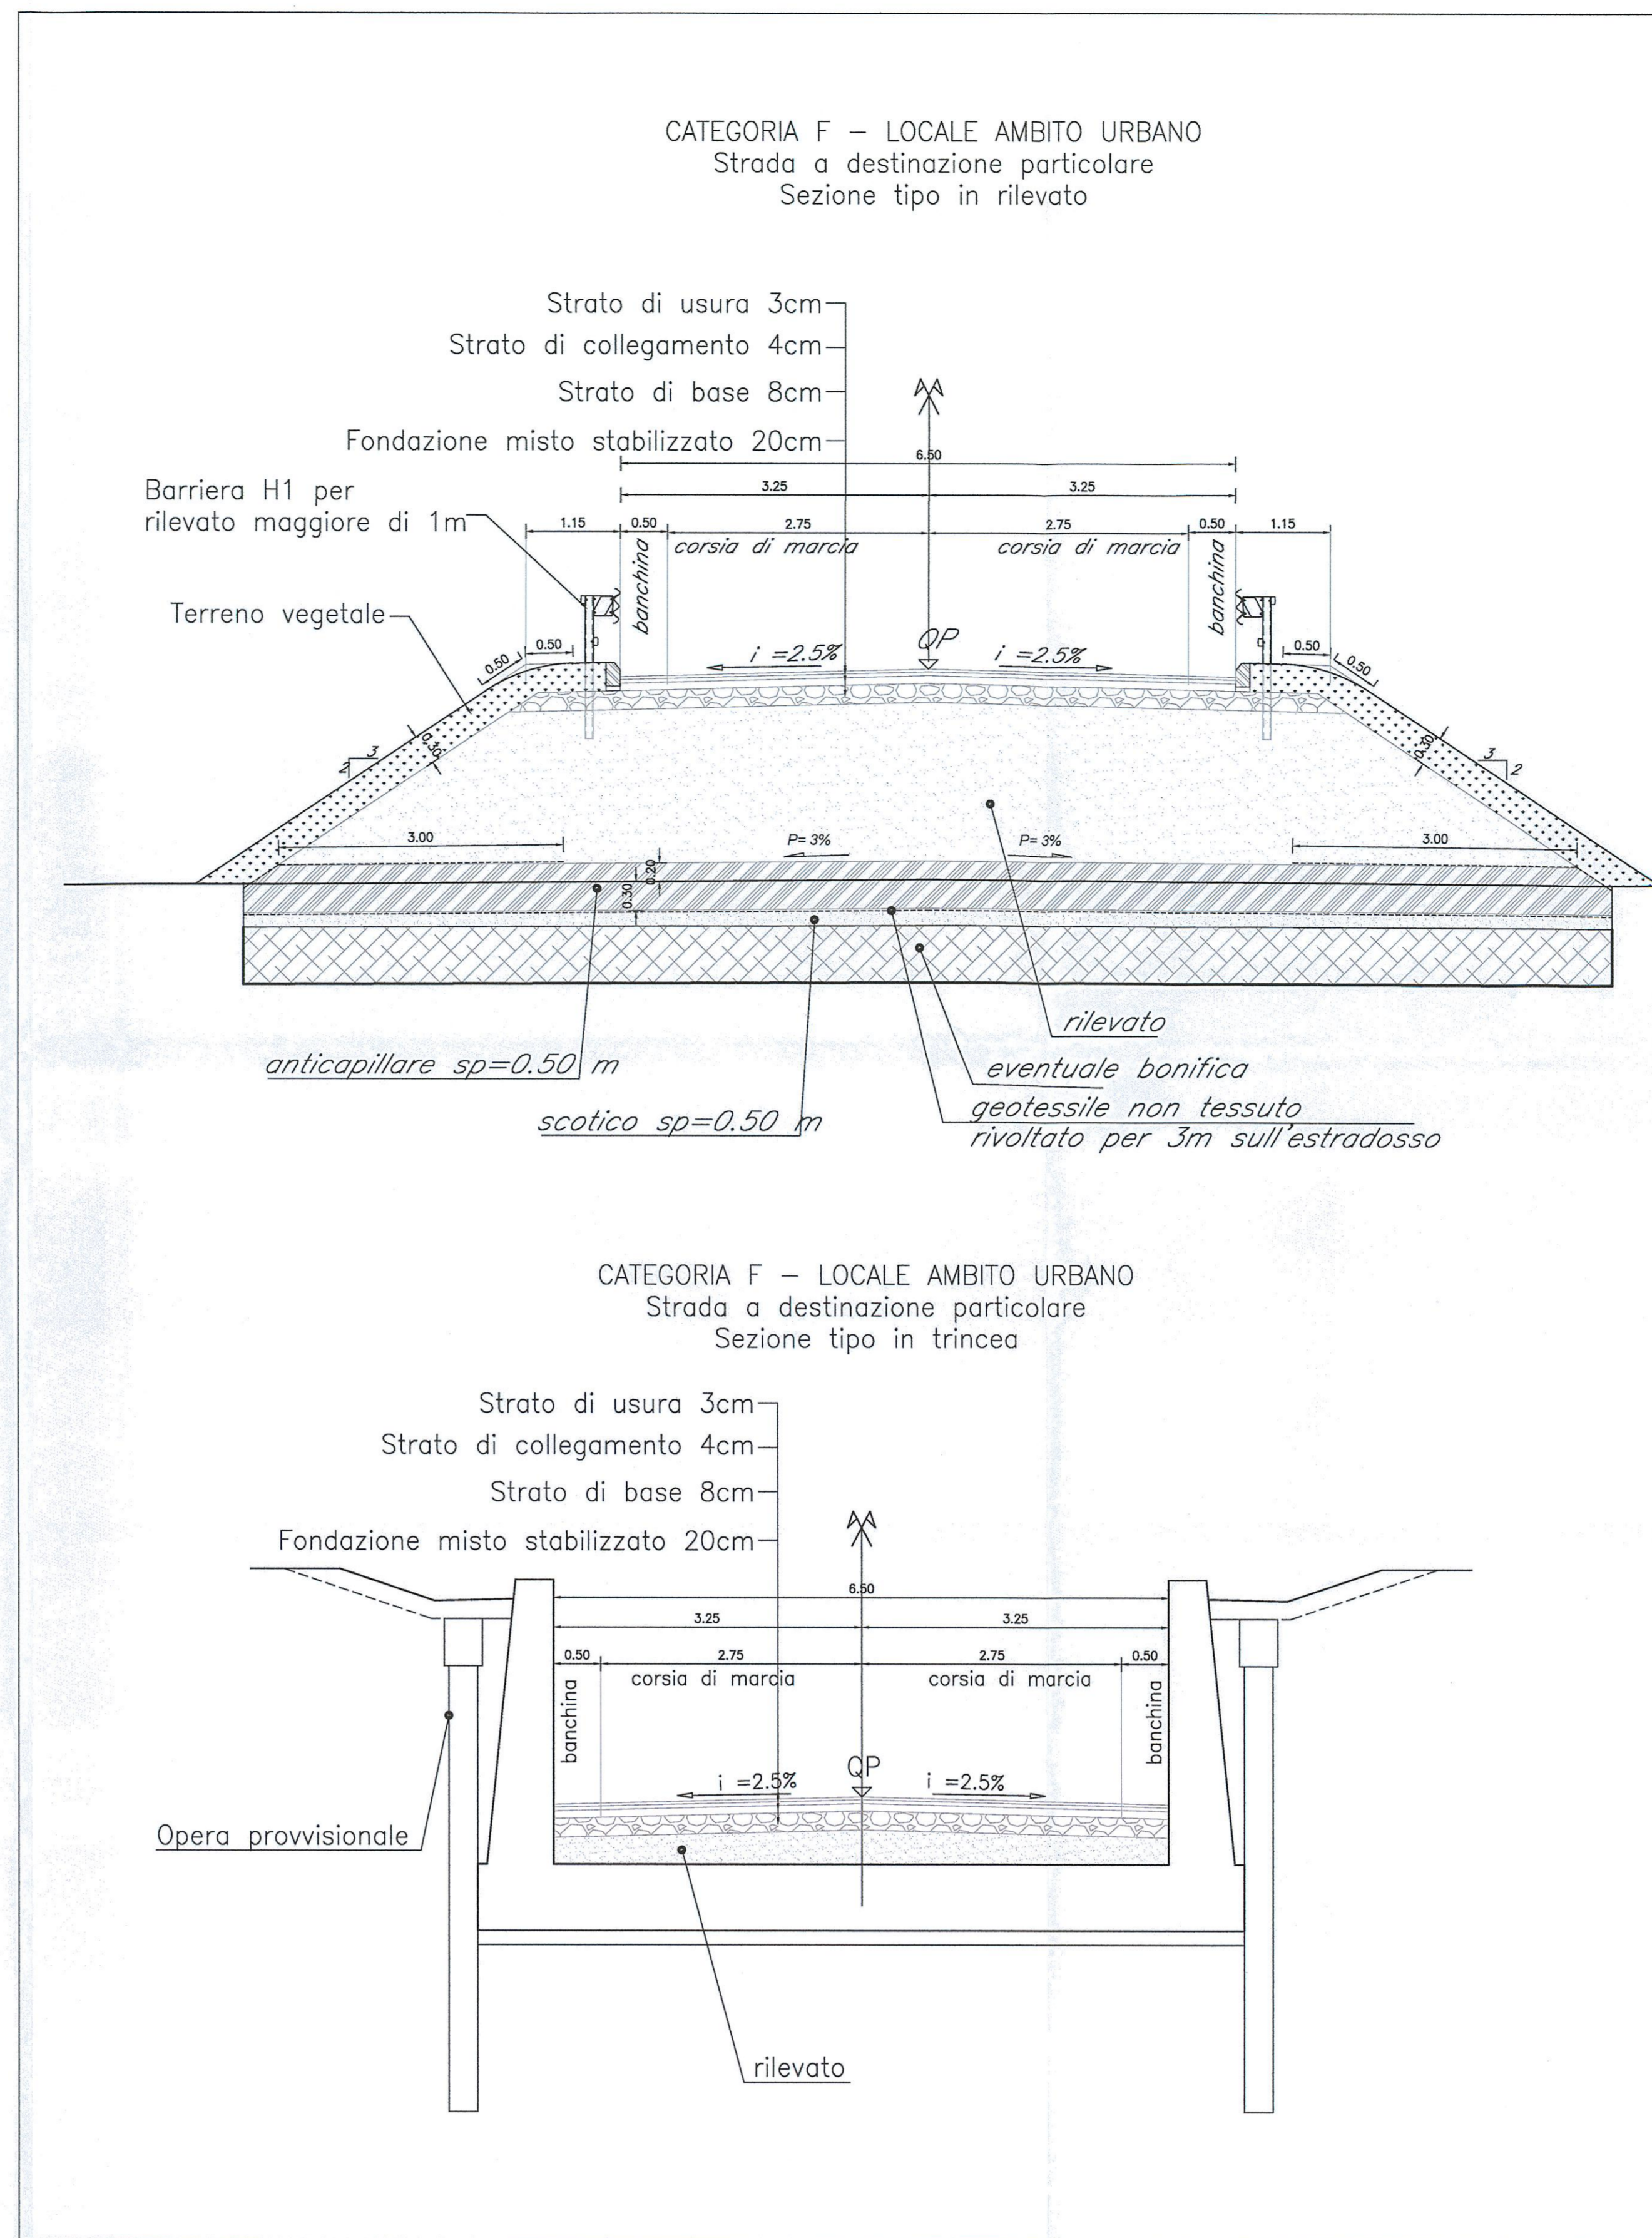

PROFILO LONGITUDINALE INTERS. STRADA ESISTENTE

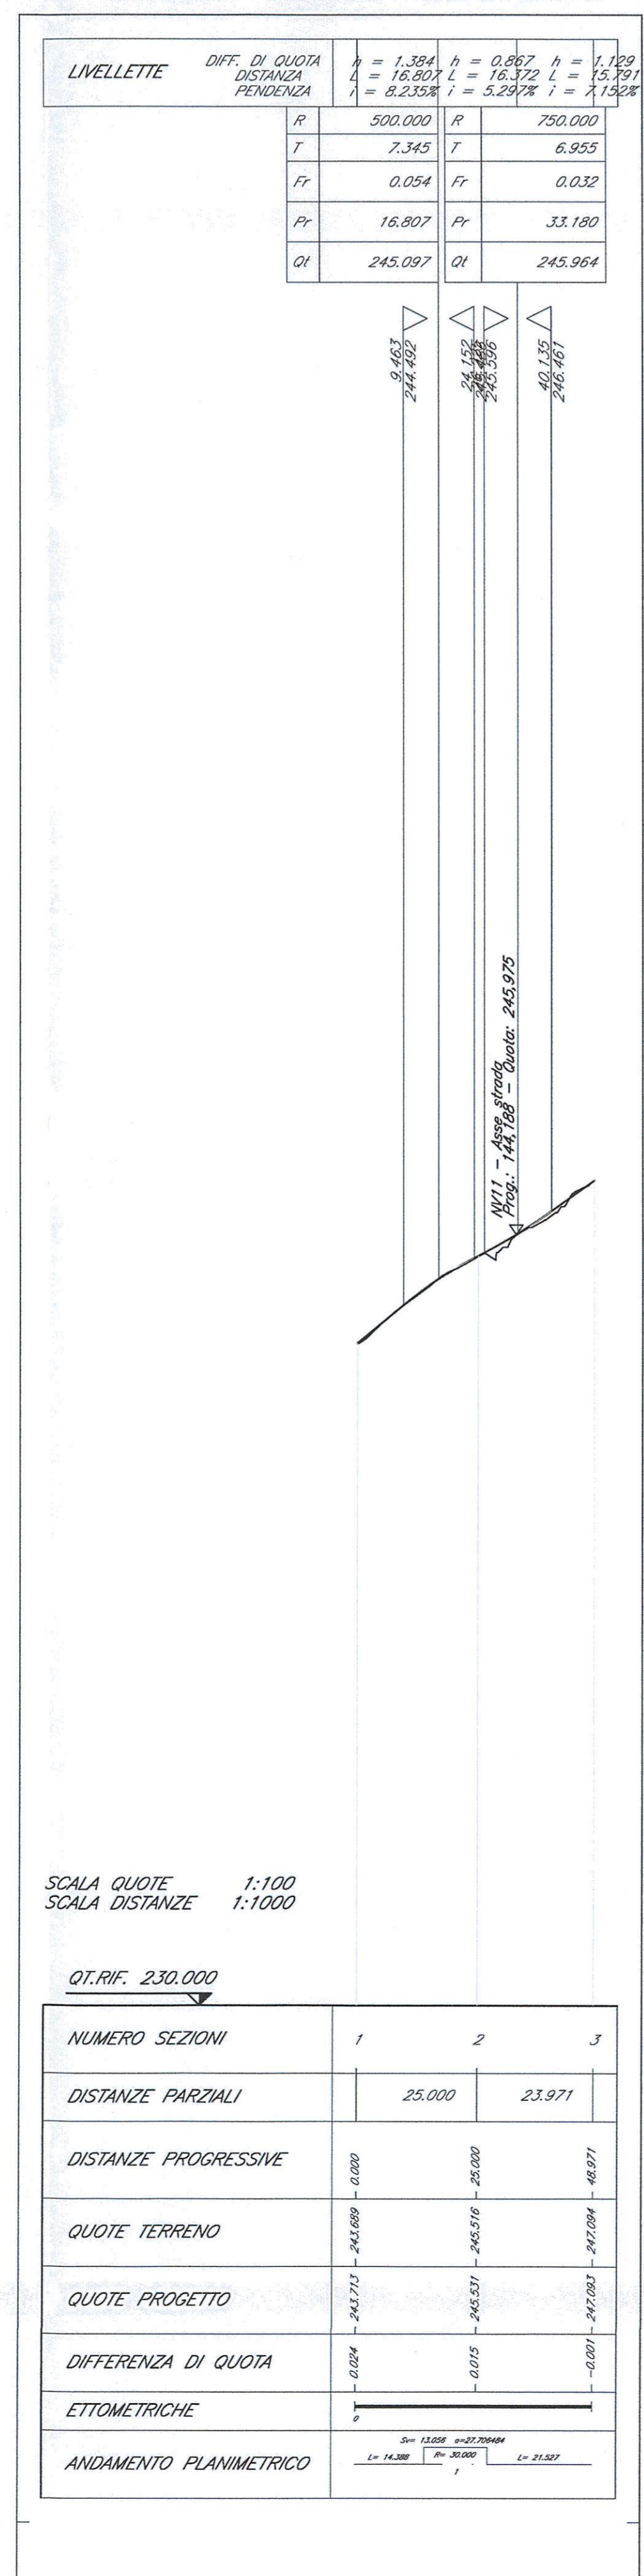

COMMITTENTE: **RFI** RETTI FERROVIARIA ITALIANA GRUPPO FERROVIE DELLO STATO ITALIANE

PROGETTAZIONE: **ITALFERR** GRUPPO FERROVIE DELLO STATO ITALIANE

DIREZIONE TECNICA
INFRASTRUTTURE CENTRO

PROGETTO DEFINITIVO

ITINERARIO NAPOLI - BARI
RADDOPPIO TRATTA APICE - ORSARA
I LOTTO FUNZIONALE APICE - HIRPINIA

VIABILITA' STRADALI
NV11 - Viabilità di accesso - Planimetria di progetto Profili longitudinali e sezioni tipo

SCALA: varie

Revis.	Descrizione	Redatto	Data	Verificato	Data	Approvato	Data	Autorizzato	Data
A	Emissione Esecutiva	S. Grimaldi	11/07/2017	F. Diomedi	11/07/2017	D. Apra	11/07/2017	F. Diomedi	11/07/2017

File: FOGD1D11L2N1105001A.dwg n. Etab.: X