Sezione trasversale C–C
Scala 1:100

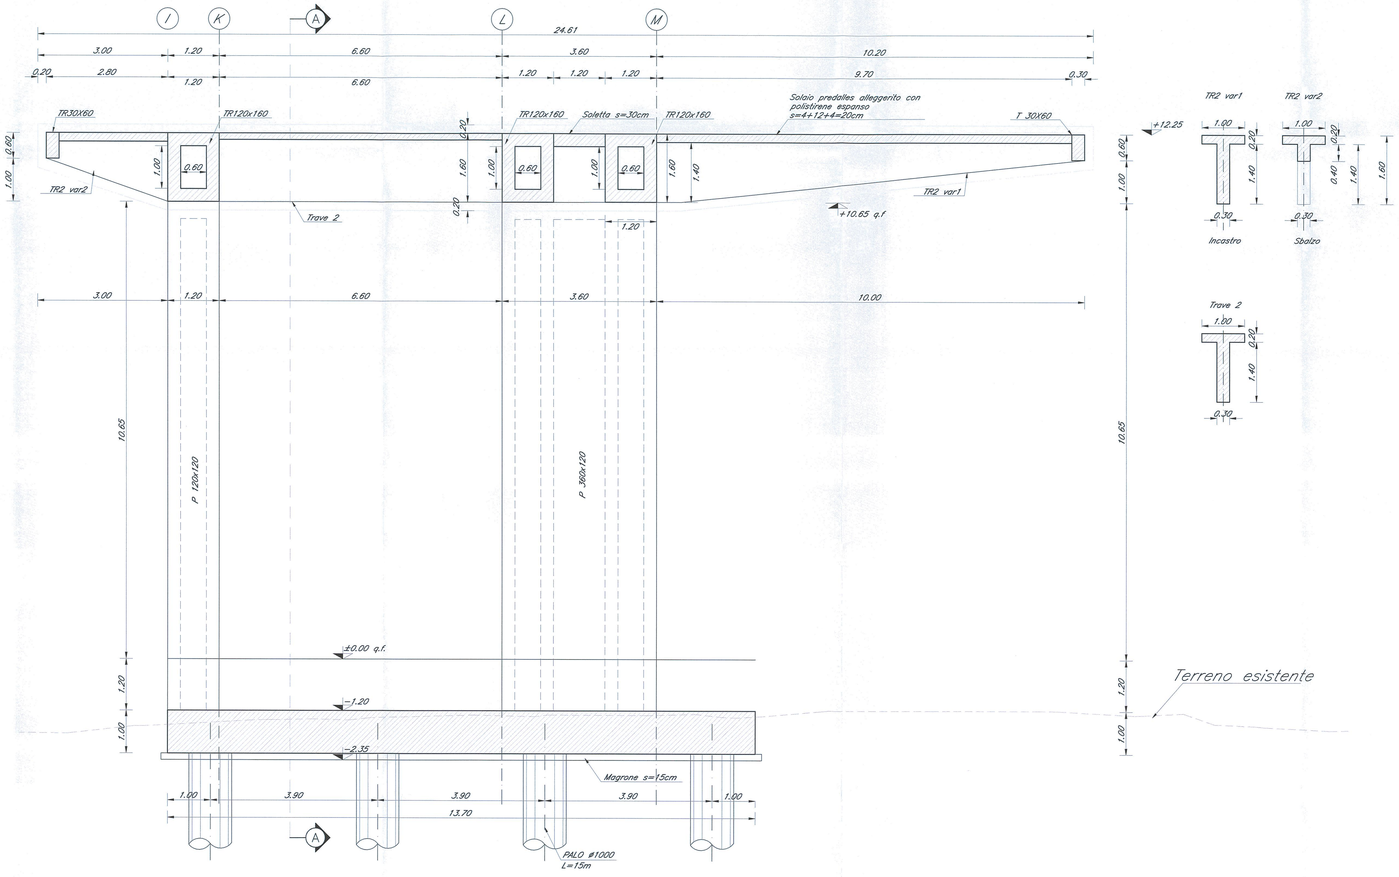

NOTE:
1) Per la tabella materiali e note generali fare riferimento al documento "IF0G01D11TT0C00000001 – Tabella Materiali e Note generali".

COMMITTENTE:

RFI RETE FERROVIARIA ITALIANA
GRUPPO FERROVIE DELLO STATO ITALIANE

PROGETTAZIONE:

ITALFERR
GRUPPO FERROVIE DELLO STATO ITALIANE

DIREZIONE TECNICA
INFRASTRUTTURE CENTRO

PROGETTO DEFINITIVO

ITINERARIO NAPOLI - BARI
RADDOPPIO TRATTA APICE - ORSARA
I LOTTO FUNZIONALE APICE - HIRPINIA

PARCHEGGIO SOTTO BINARI
FV01 - Stazione di Hirpinia - Fabbricato viaggiatori - Sezioni trasversali 2/2

SCALA: 1:100

COMMESSA	LOTTO	FASE	ENTE	TIPO DOC.	OPERA/DISCIPLINA	PROGR.	REV.
IF0G	01	D	11	WB	FV0100	001	A

Revis.	Descrizione	Redatto	Data	Verificato	Data	Approvato	Data	Autorizzato	Data
A	Emissione Esecutiva	G.Grimaldi	Luglio 2017	R. Di Nucci	Luglio 2017	D. Agrea	Luglio 2017	F.Arduini	Luglio 2017

ITALFERR S.p.A. Direzione Tecnica Dott. Ing. Francesco Arduini Ordine degli Ingegneri di Roma n. 19831A

File: IF0G01D11WBFV0100001A.dwg

n. Elab.: X

170