

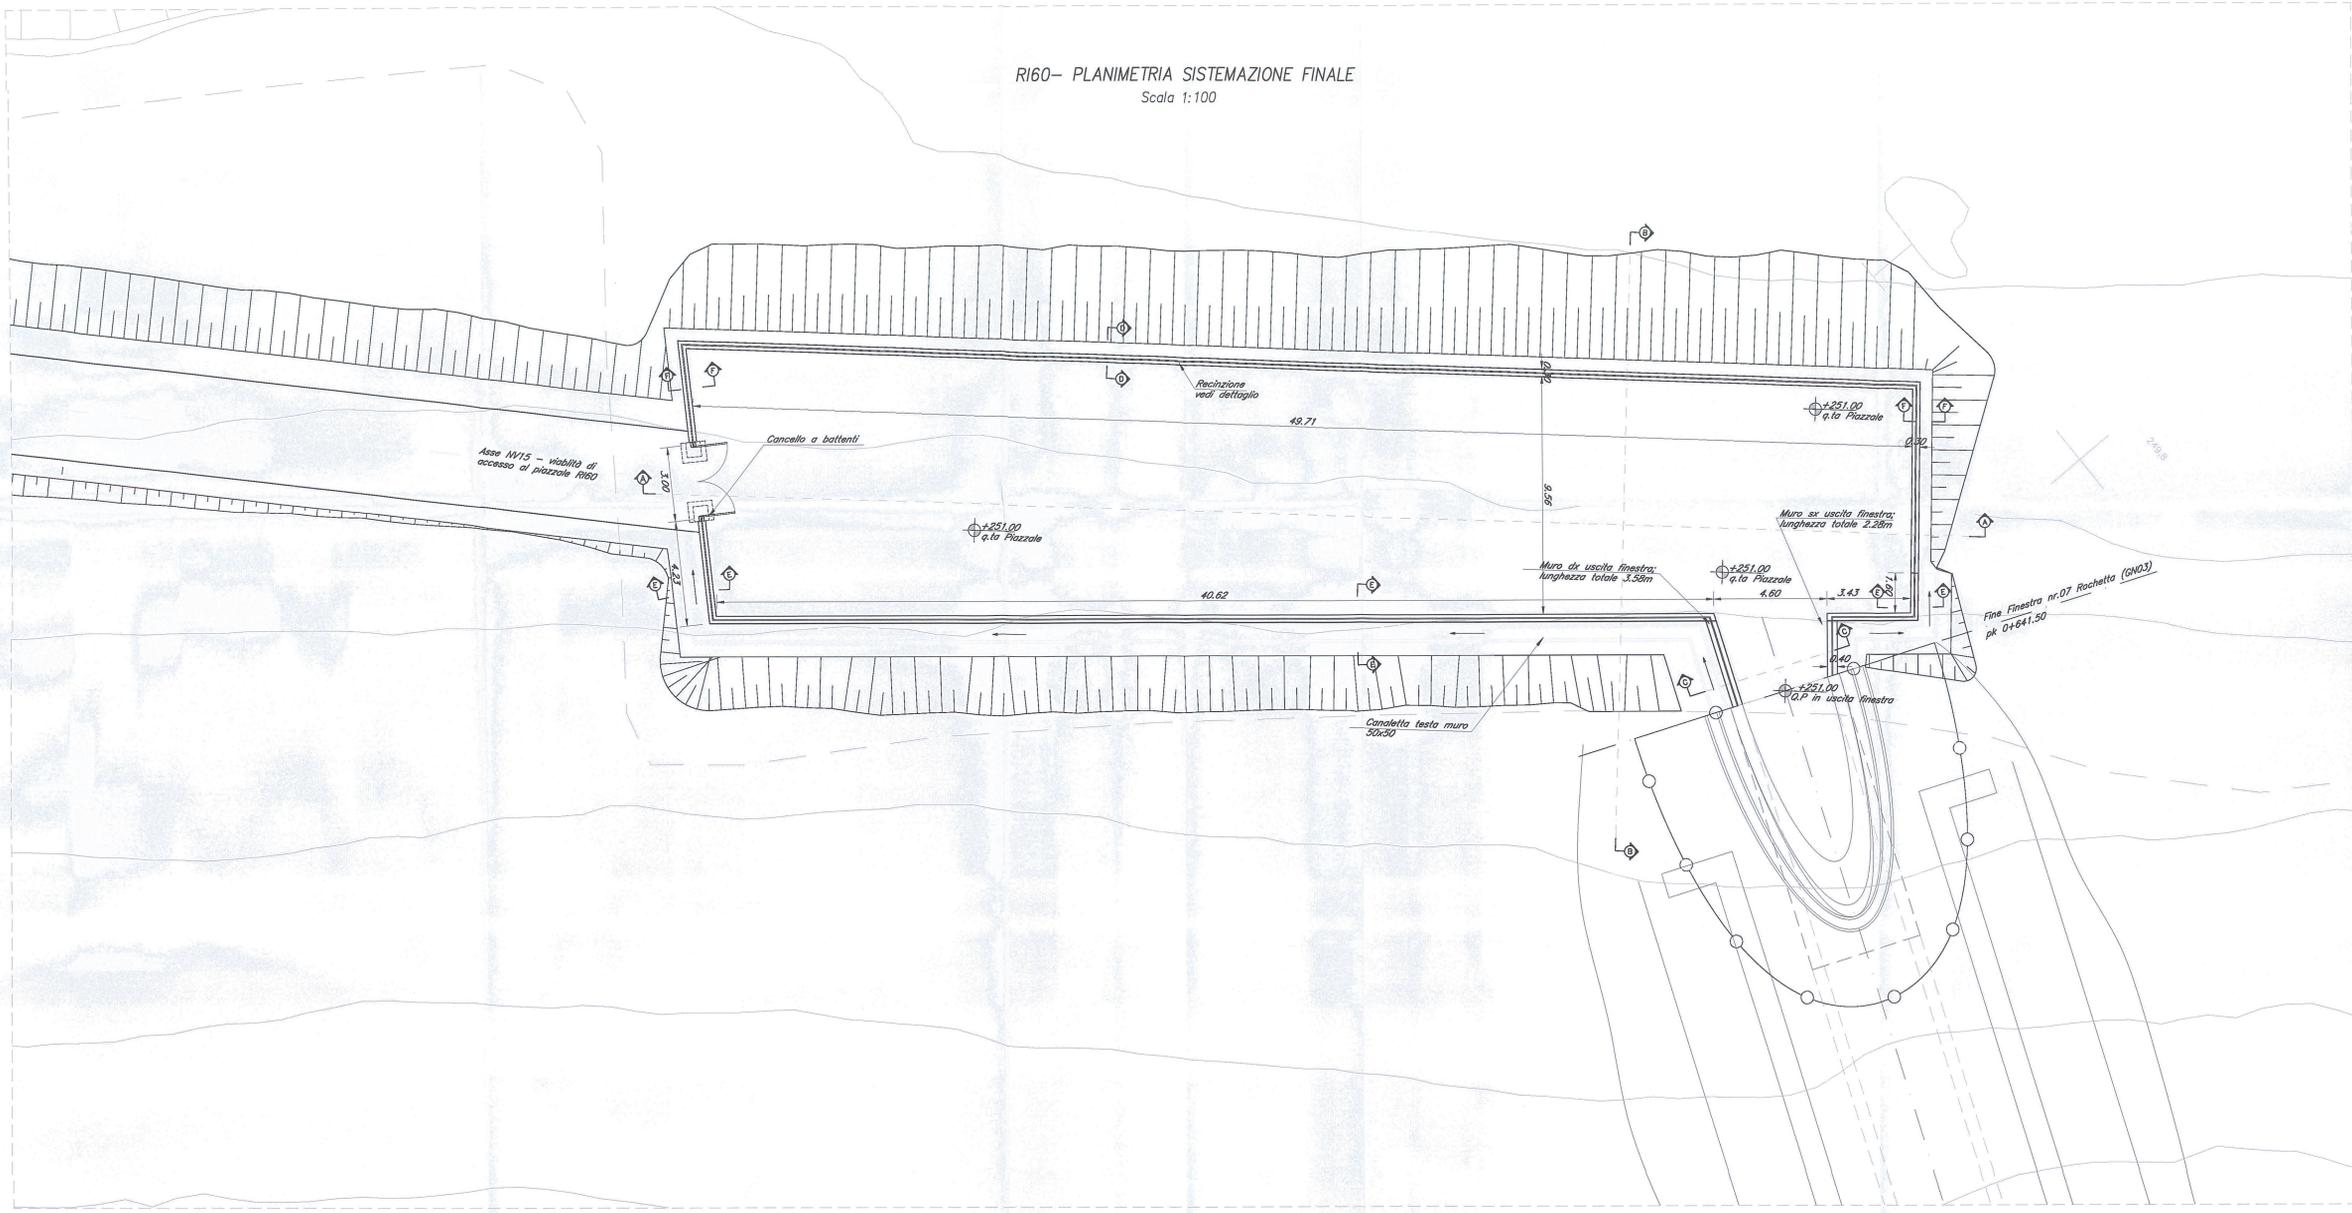



RI60- PLANIMETRIA SISTEMAZIONE FINALE
Scala 1:100

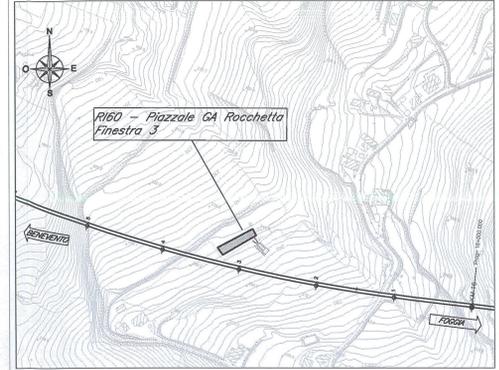


SEZIONE E-E
Scala 1:50

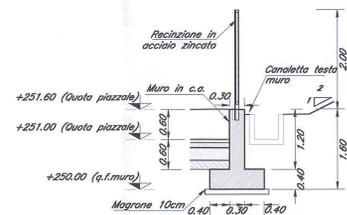


SEZIONE A-A
Scala 1:100

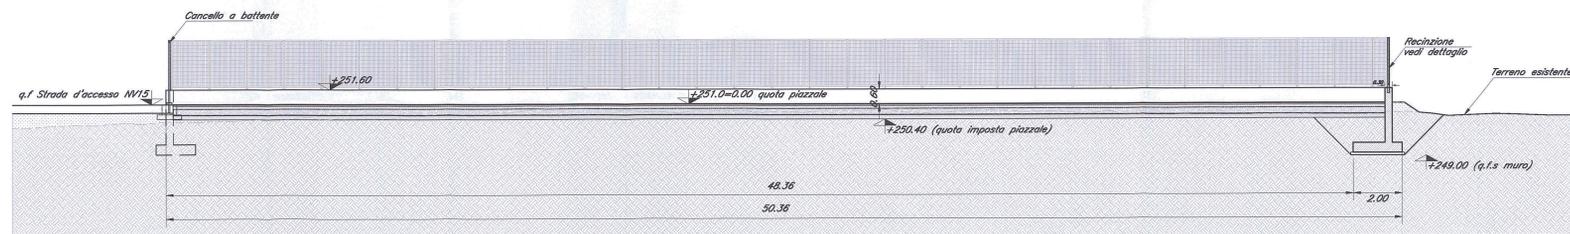


SEZIONE D-D
Scala 1:50

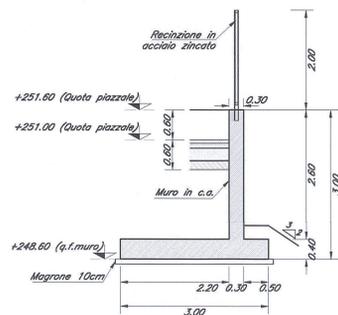


SEZIONE F-F
Scala 1:50

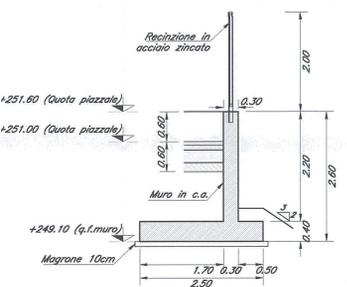

SEZIONE B-B
Scala 1:100

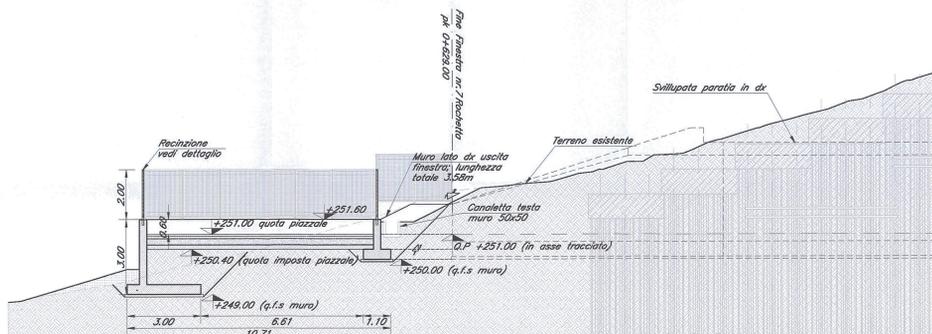

SEZIONE C-C
Scala 1:50

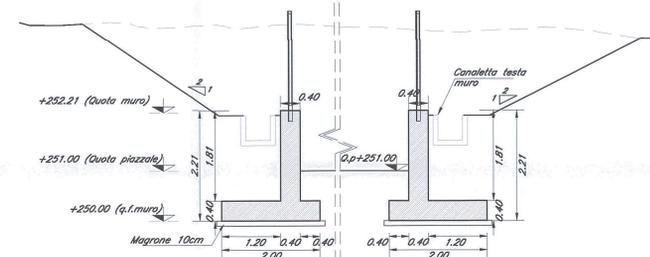

COMMITTENTE:
RFI
RETE FERROVIARIA ITALIANA
GRUPPO FERROVIE DELLO STATO ITALIANE

PROGETTAZIONE:
ITALFERR
GRUPPO FERROVIE DELLO STATO ITALIANE

**DIREZIONE TECNICA
INFRASTRUTTURE CENTRO**

PROGETTO DEFINITIVO

**ITINERARIO NAPOLI - BARI
RADDOPPIO TRATTA APICE - ORSARA
I LOTTO FUNZIONALE APICE - HIRPINIA**

**PIAZZALI
RI60-Planimetria Piazzale e Smaltimento Idraulico**

SCALA: VARIE

COMMESSA	LOTTO	FASE	ENTE	TIPO DOC.	OPERADISCIPLINA	PROGR.	REV.
IFOG	01	D	11	PZ	RI6000	001	A

Revis.	Descrizione	Redatto	Data	Verificato	Data	Approvato	Data	Autorizzato	Data
A	Emissione Esecutiva	G. Grandi	11/07/2017	F. G. G.	11/07/2017	D. Agnes	11/07/2017	E. Andriani	11/07/2017