




CARPENTERIA FONDAZIONI SERBATOIO
Scala 1:20

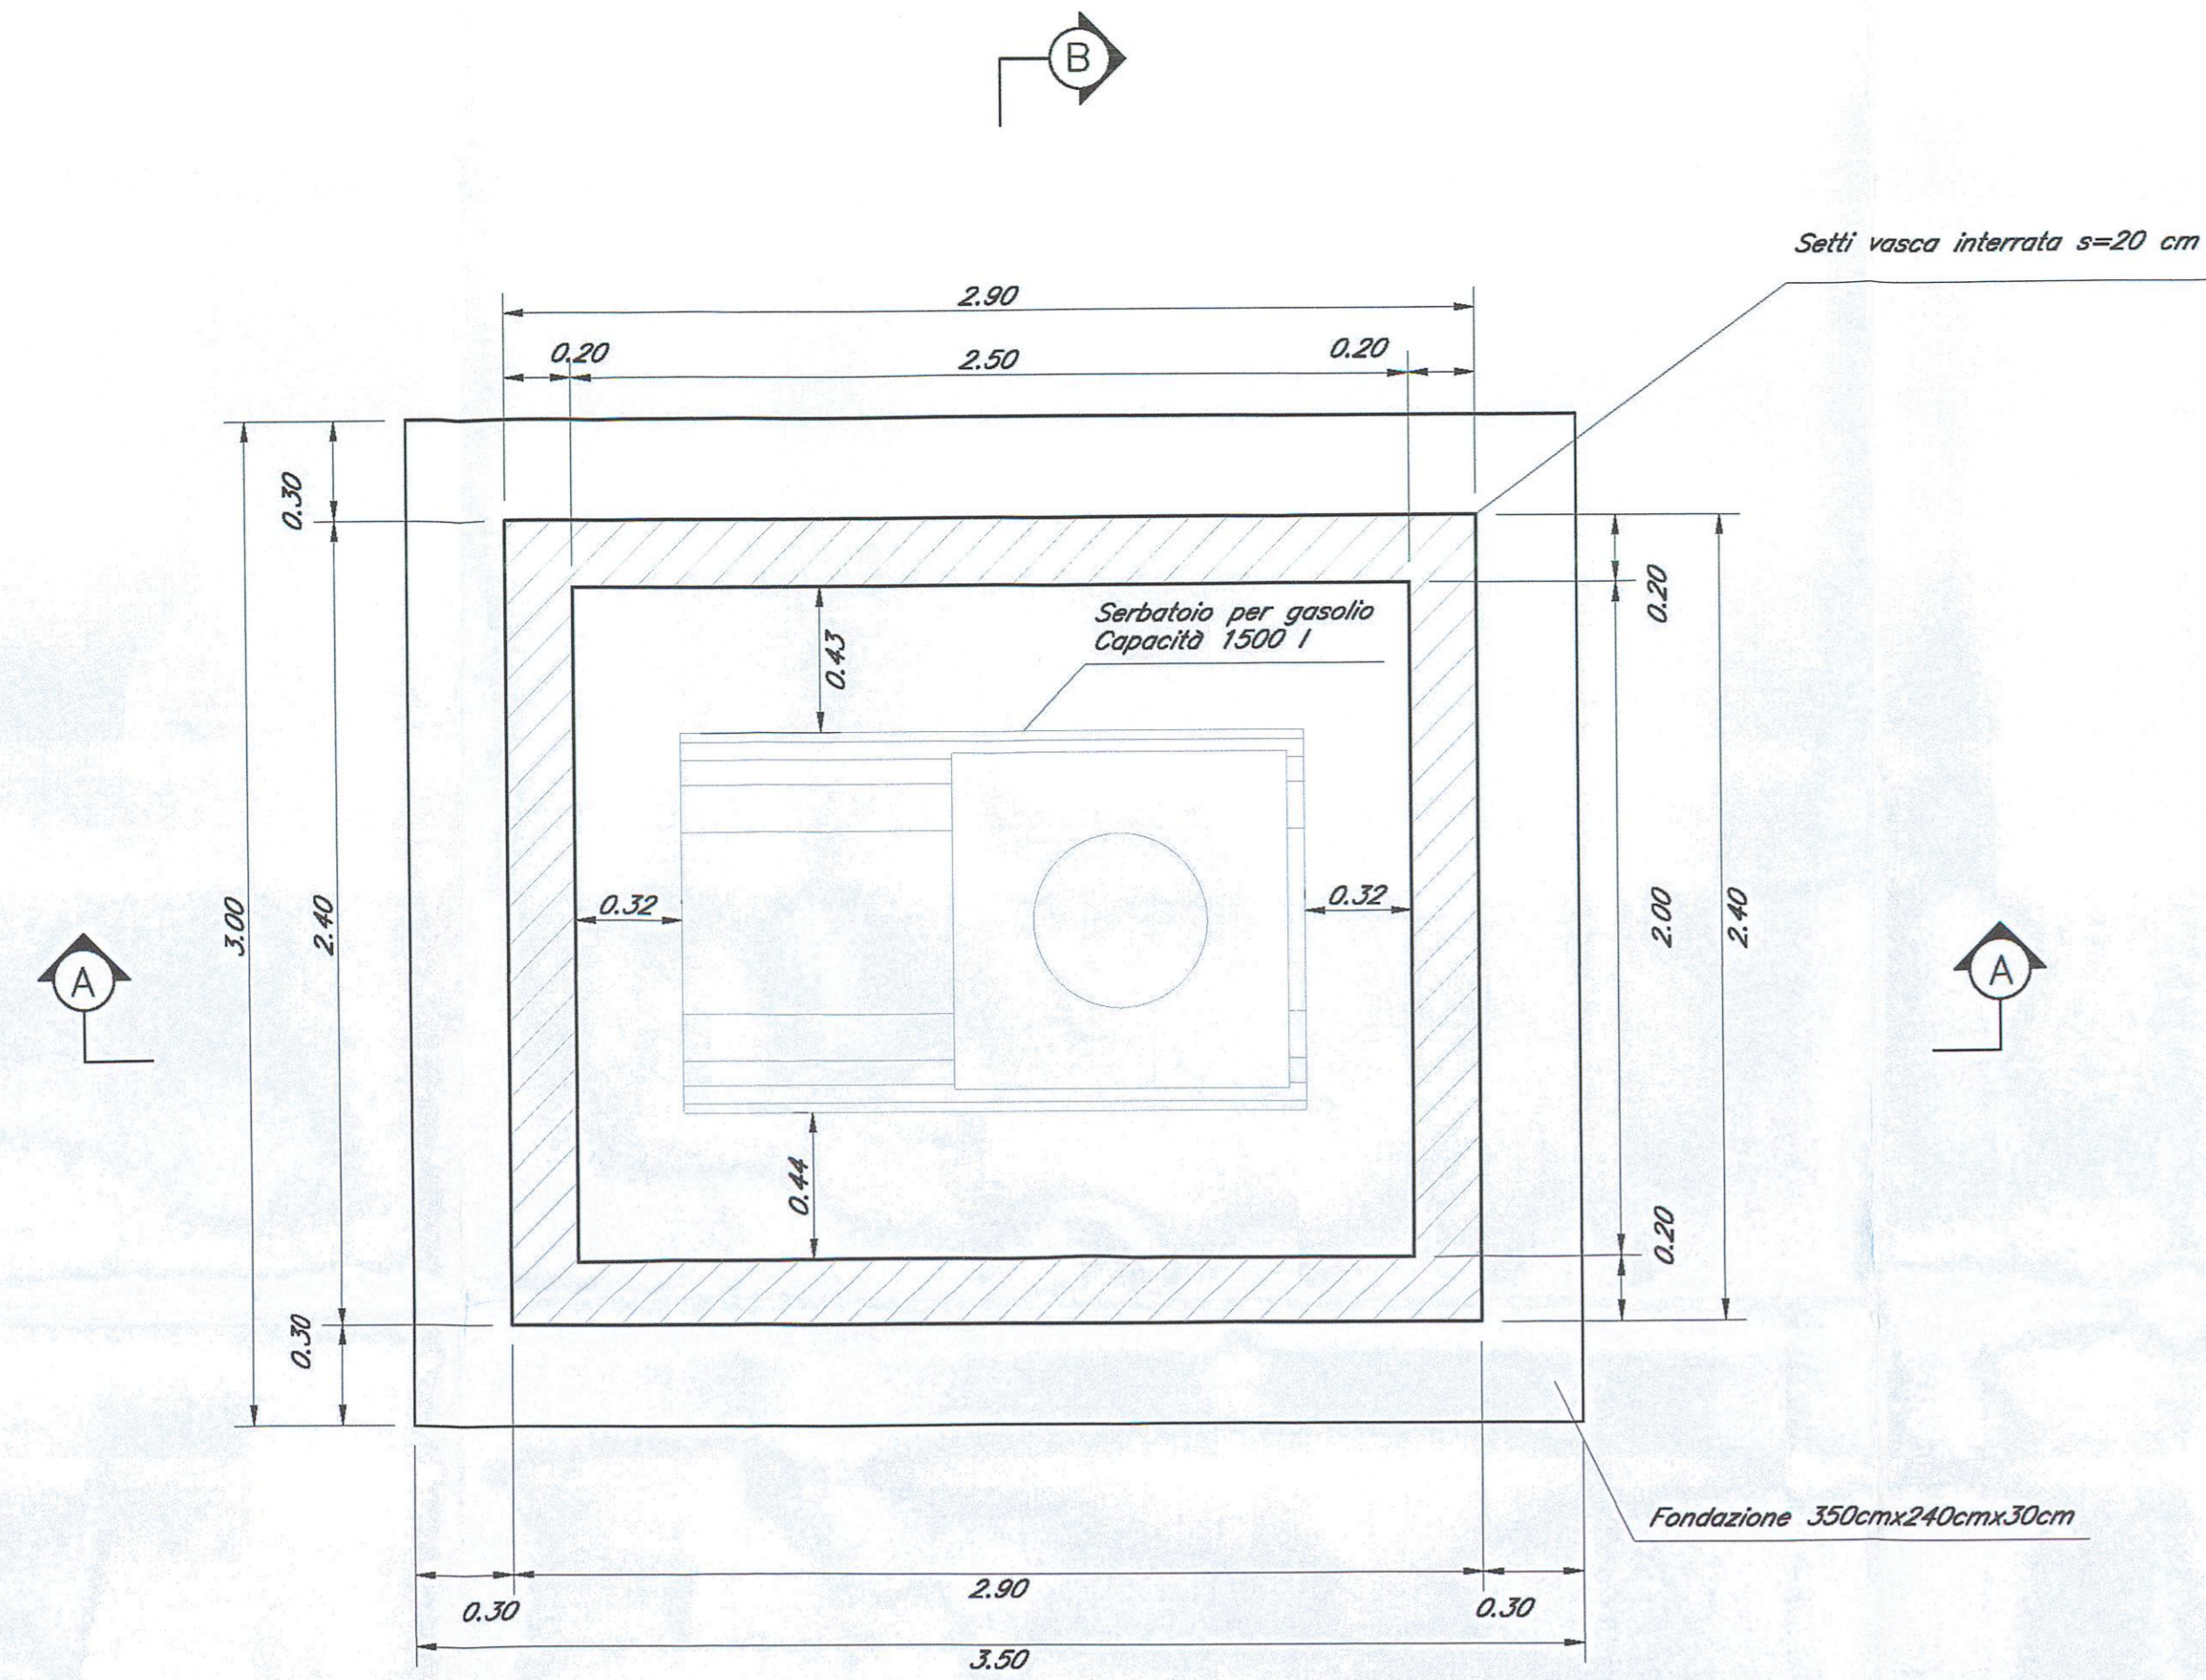


SEZIONE A-A
Scala 1:20

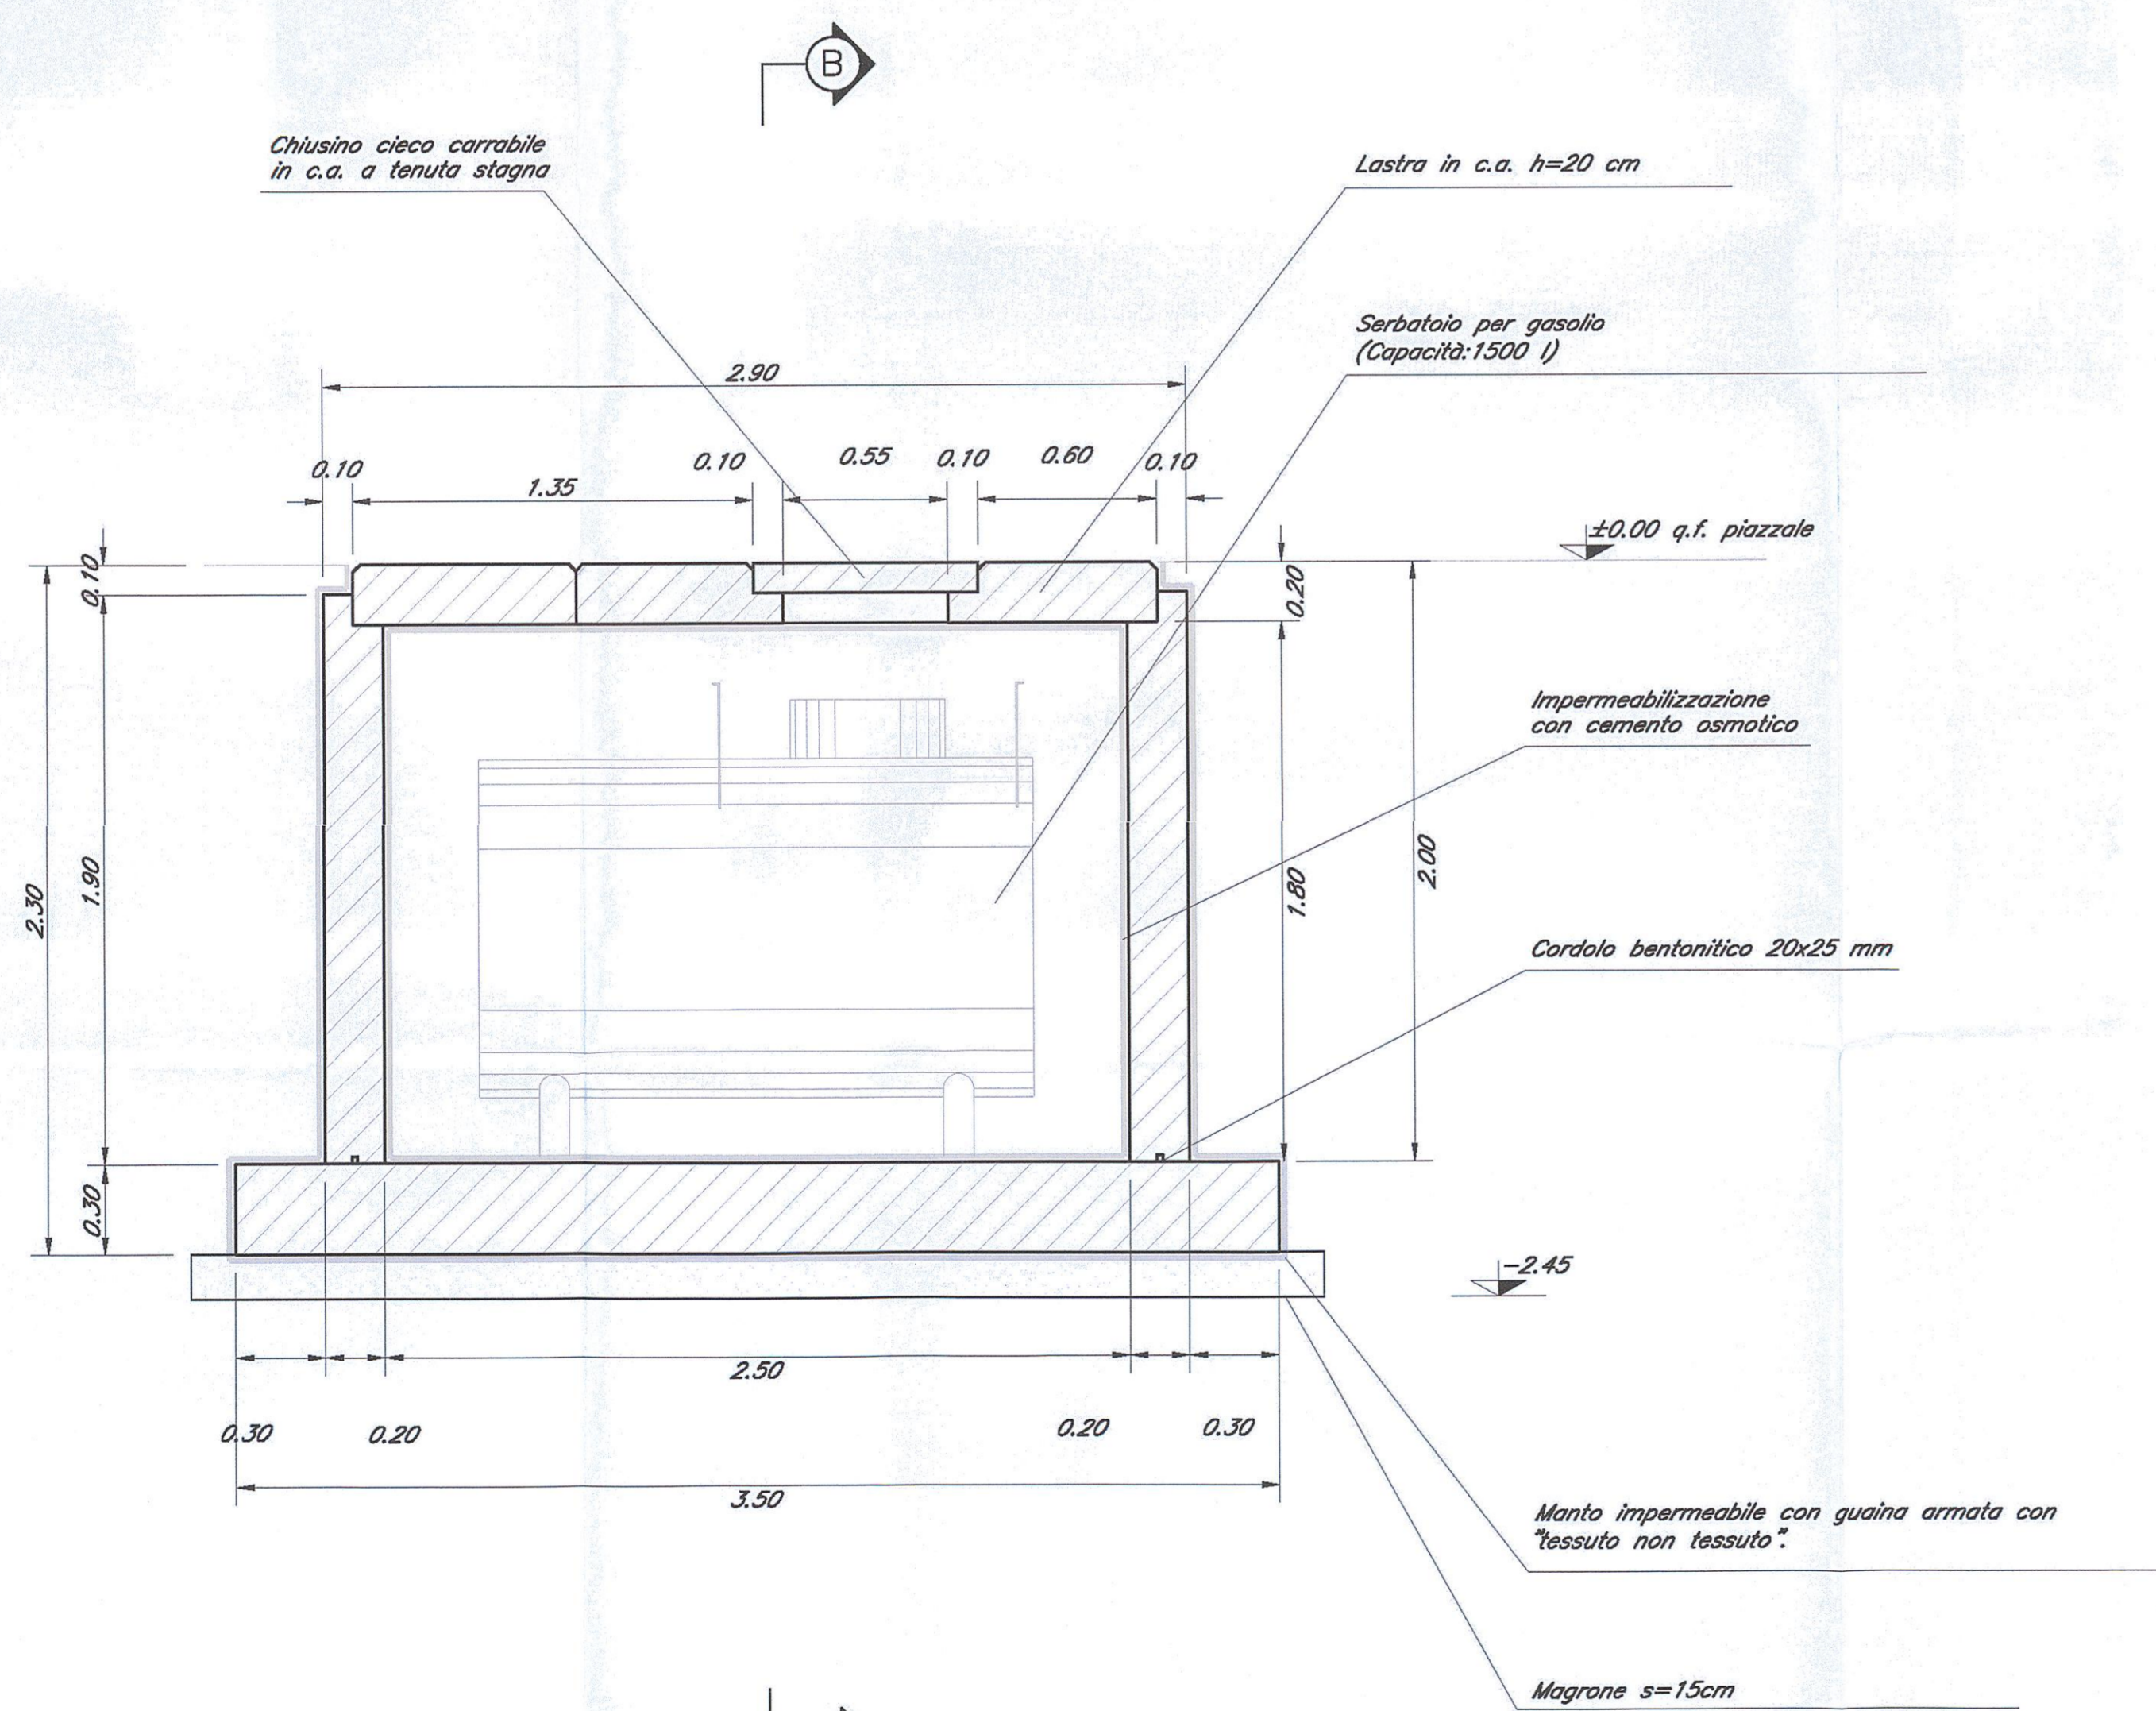


DETTAGLIO LASTRA IN C.A.
Scala 1:10

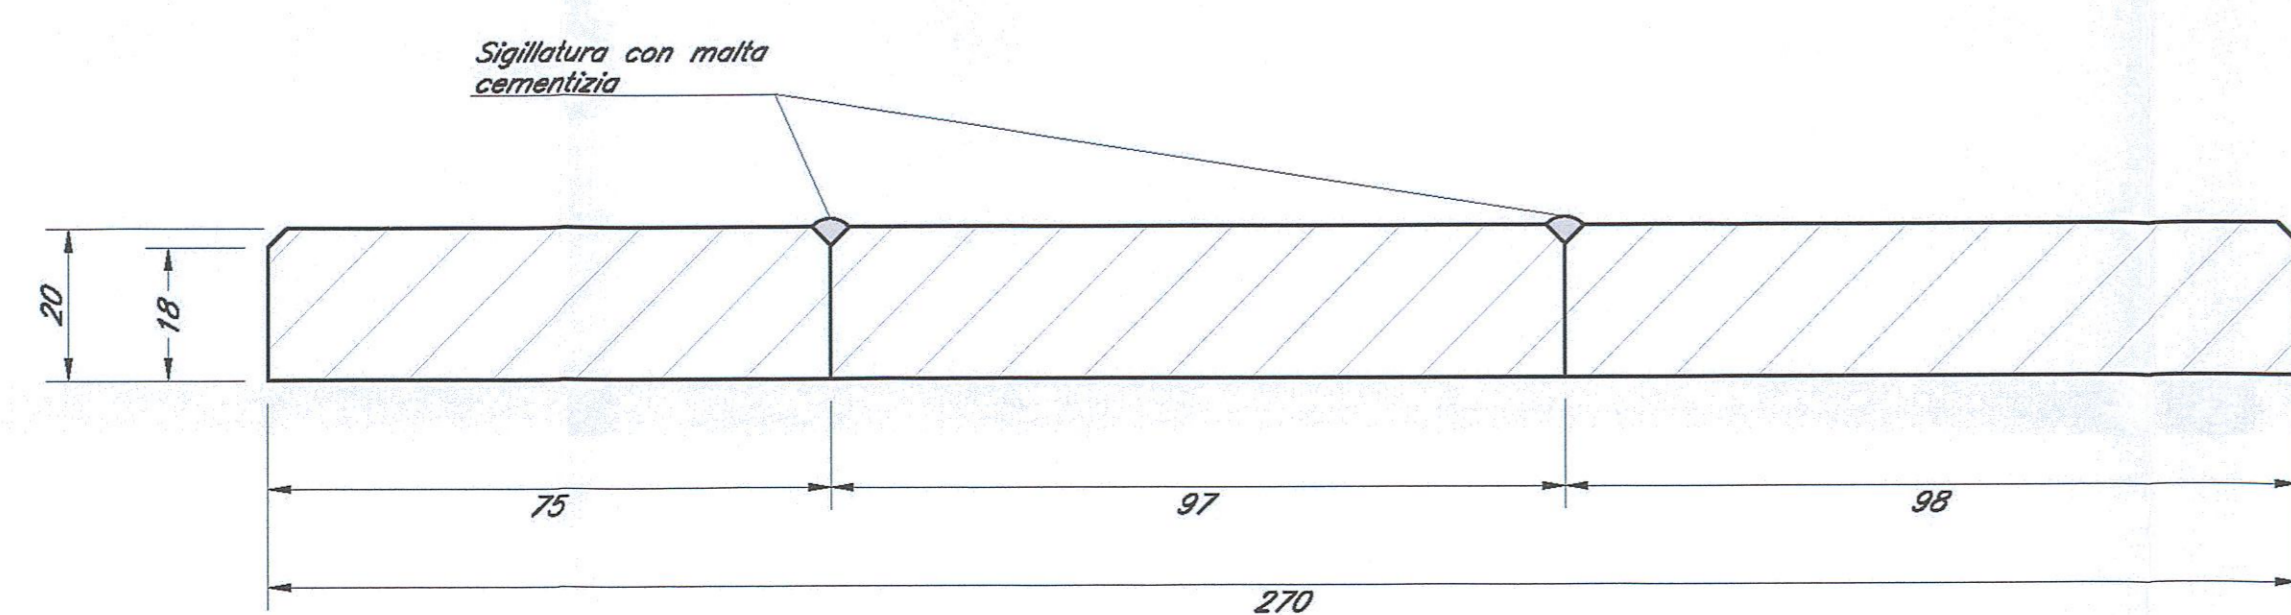


CARPENTERIA ELEVAZIONI SERBATOIO
Scala 1:20

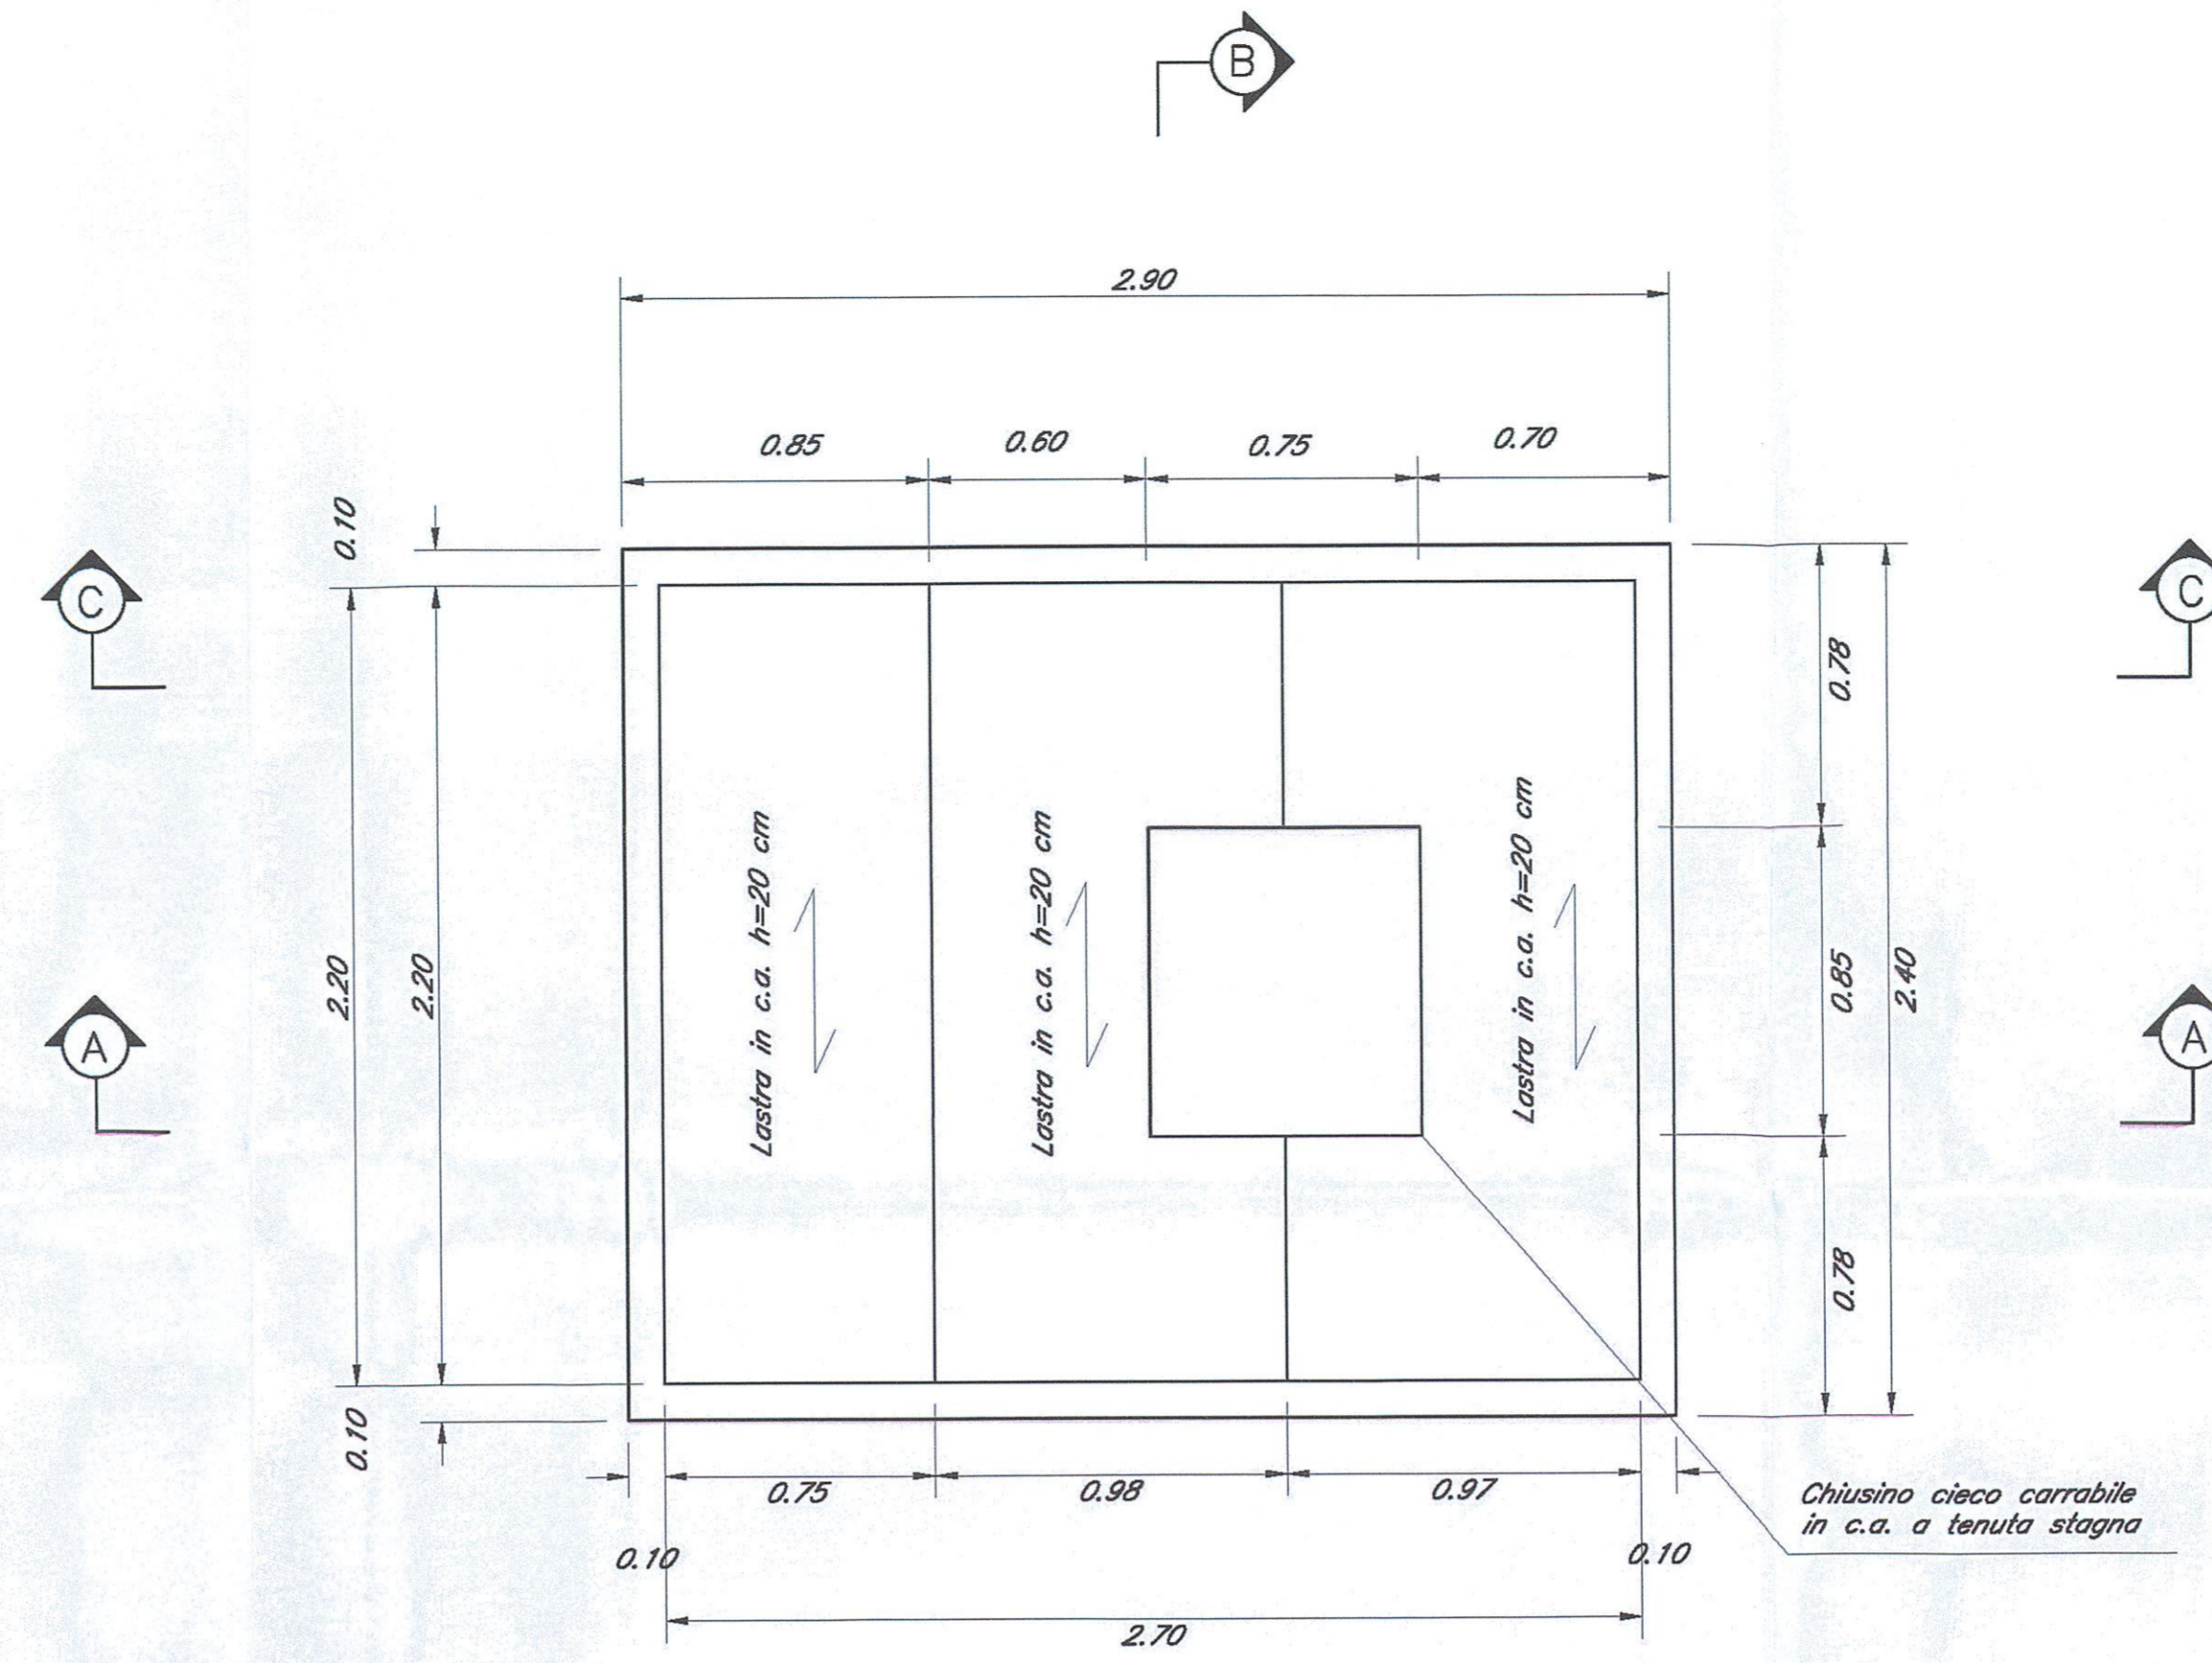

SEZIONE B-B
Scala 1:20

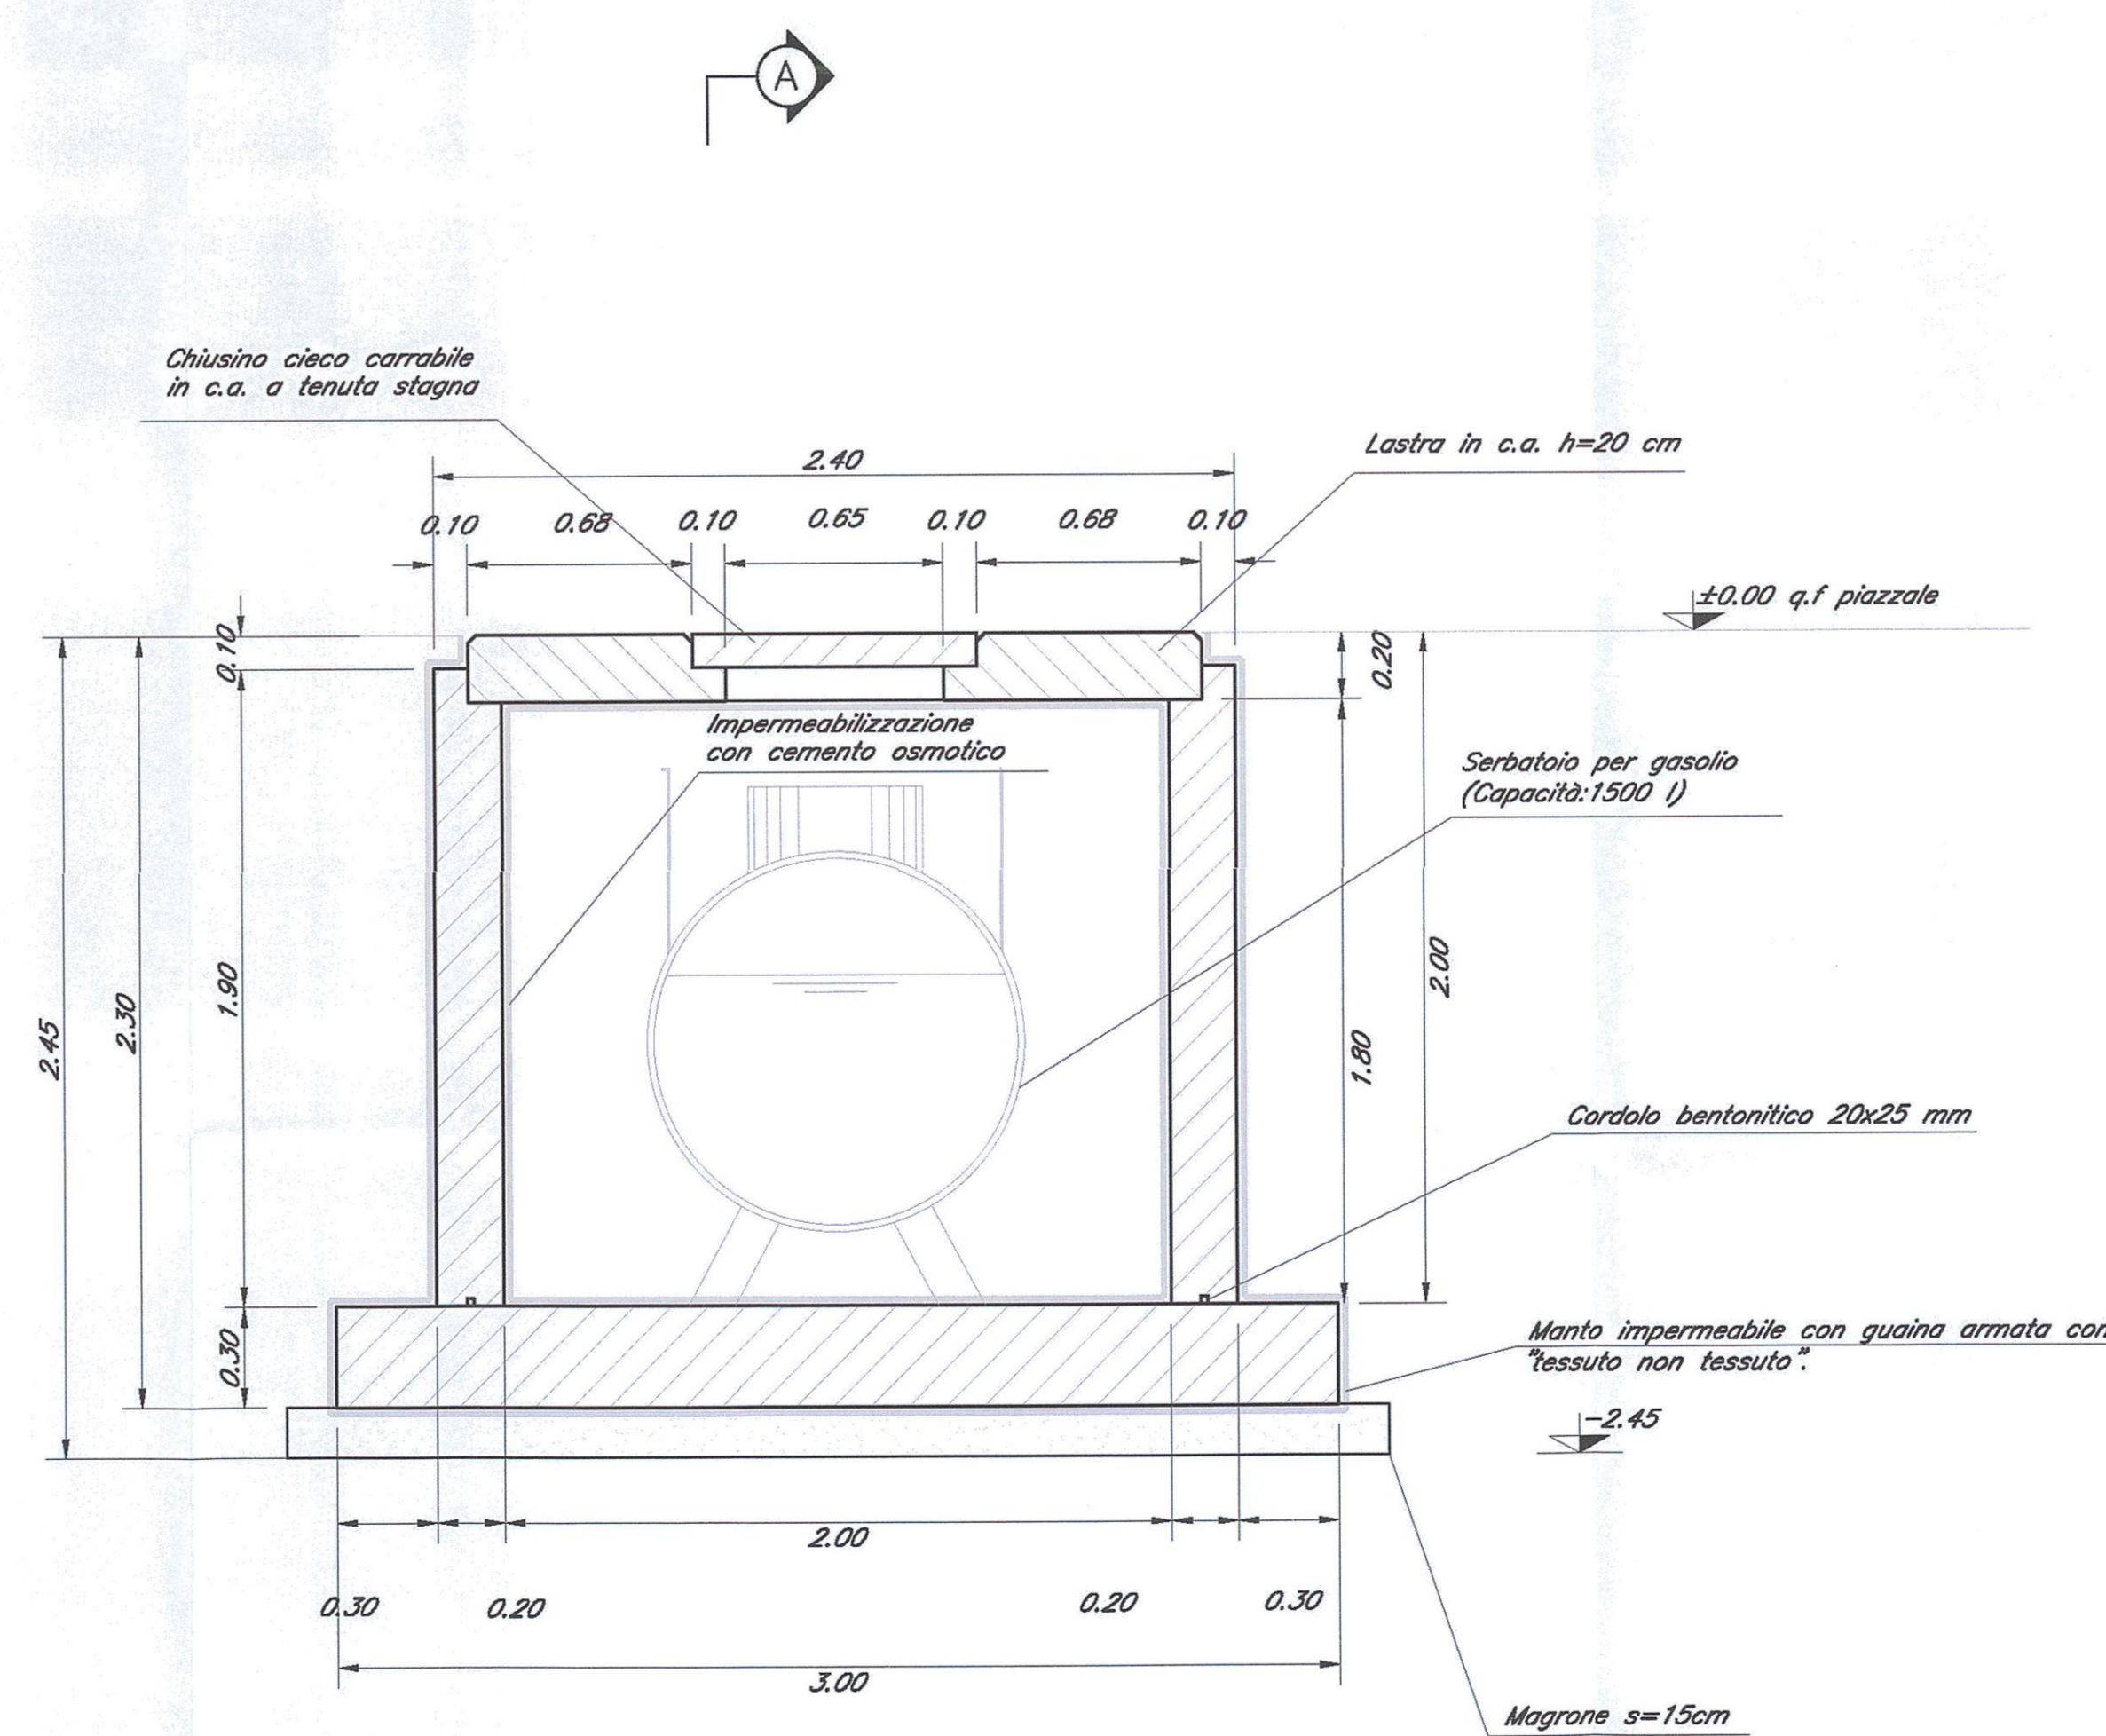

DETTAGLIO CHIUSINO CIECO CARRABILE IN C.A.
Scala 1:10

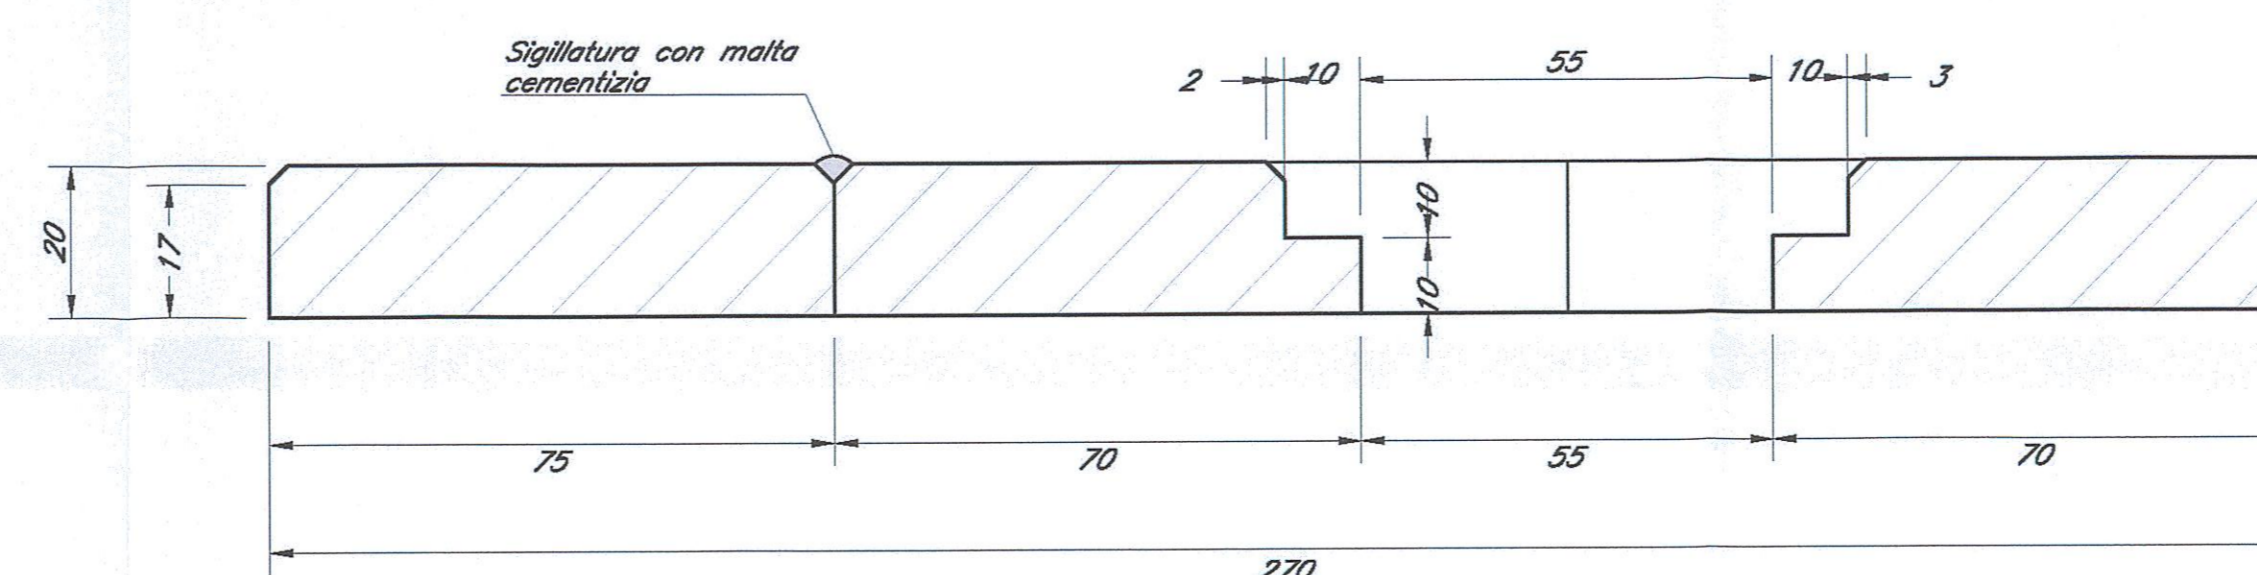

NOTE:
1) Per la tabella materiali e note generali fare riferimento al documento "IFOG01D11TTOC000001 - Tabella Materiali e Note generali".

COMMITTENTE:
RFI
RETE FERROVIARIA ITALIANA
GRUPPO FERROVIE DELLO STATO ITALIANE

PROGETTAZIONE:
ITALFERR
GRUPPO FERROVIE DELLO STATO ITALIANE

DIREZIONE TECNICA
INFRASTRUTTURE CENTRO

PROGETTO DEFINITIVO

ITINERARIO NAPOLI - BARI
RADDOPPIO TRATTA APICE - ORSARA
LOTTO FUNZIONALE APICE - HIRPINIA

FABBRICATI
FA00 - Tipologico vasca serbatoio GE

SCALA: **Varie**

Revis.	Descrizione	Redatto	Data	Verificato	Data	Approvato	Data	Autorizzato	Data
A	Emissione Esecutiva	G. Grimaldi	10/07/2017	P. Di Marco	10/07/2017	D. Agosta	10/07/2017		

File: IFOG01D11BZF0000003A.dwg n. Etab.: 20