




SEZIONE A-A
Scala 1:50

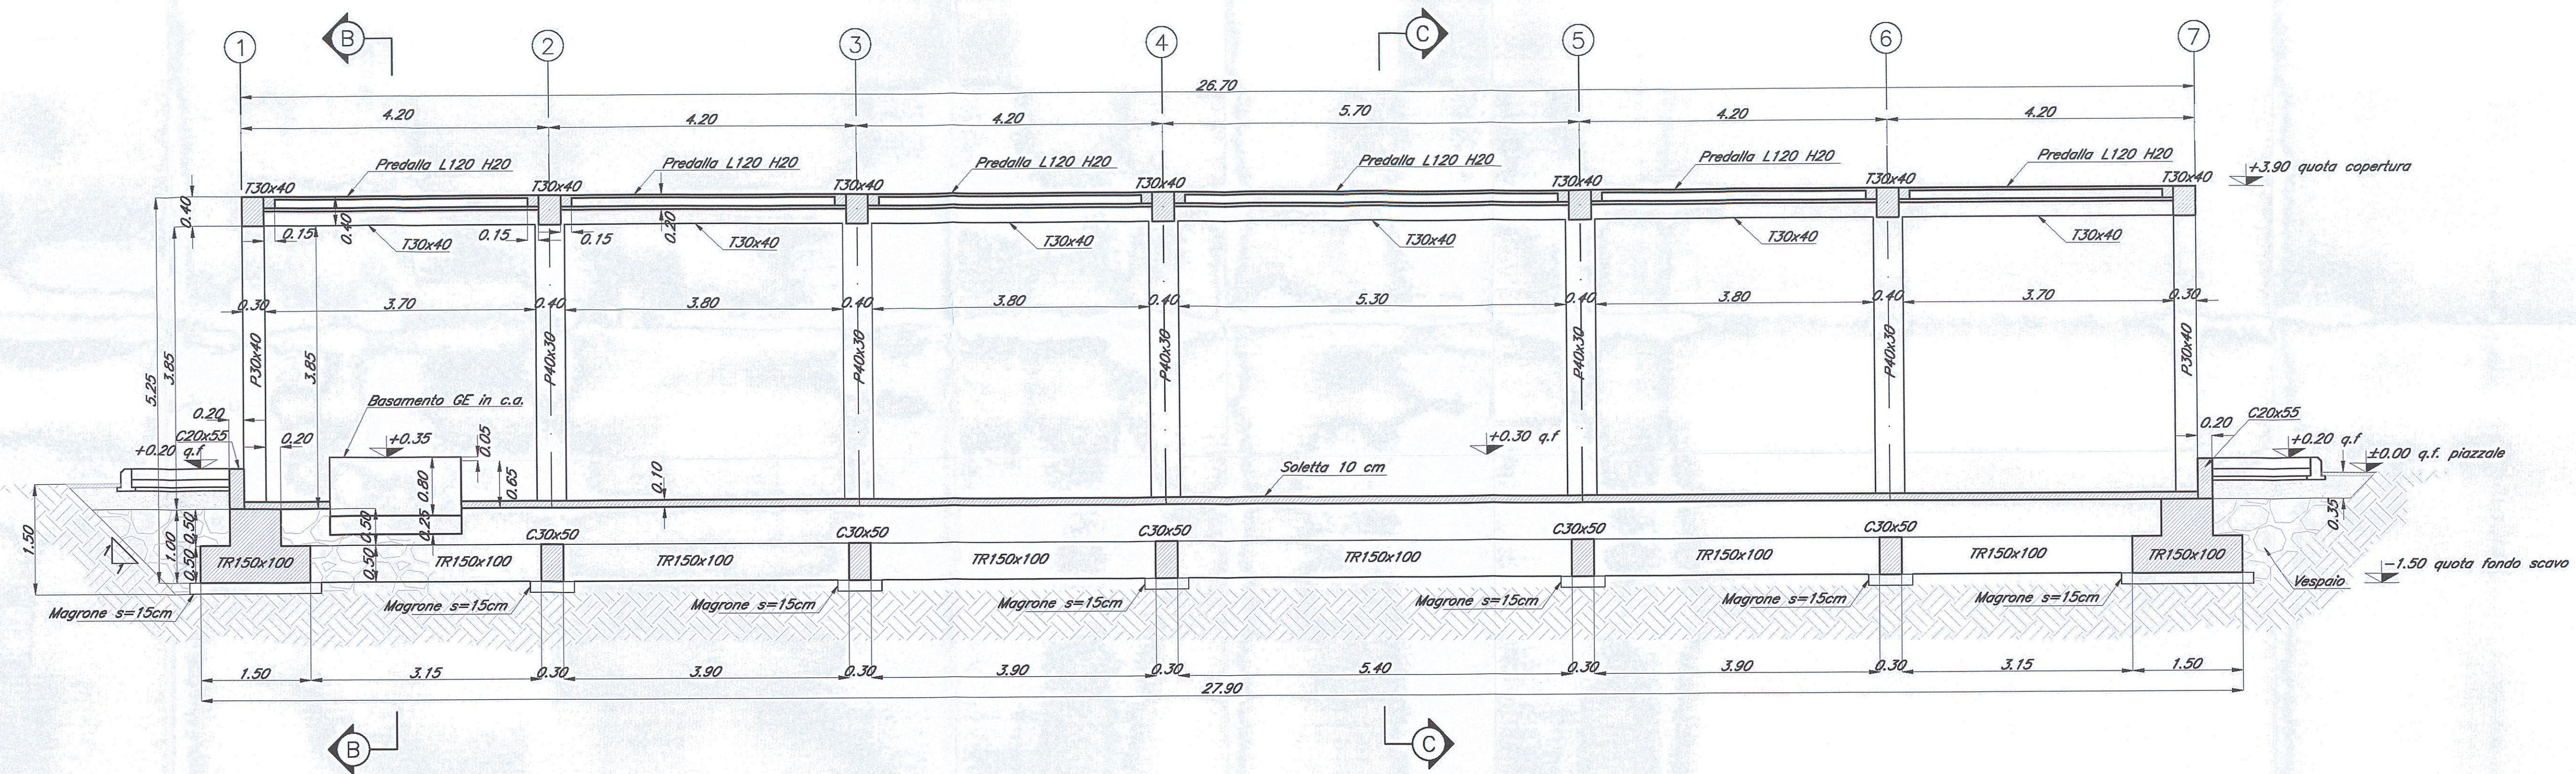

SEZIONE B-B
Scala 1:50

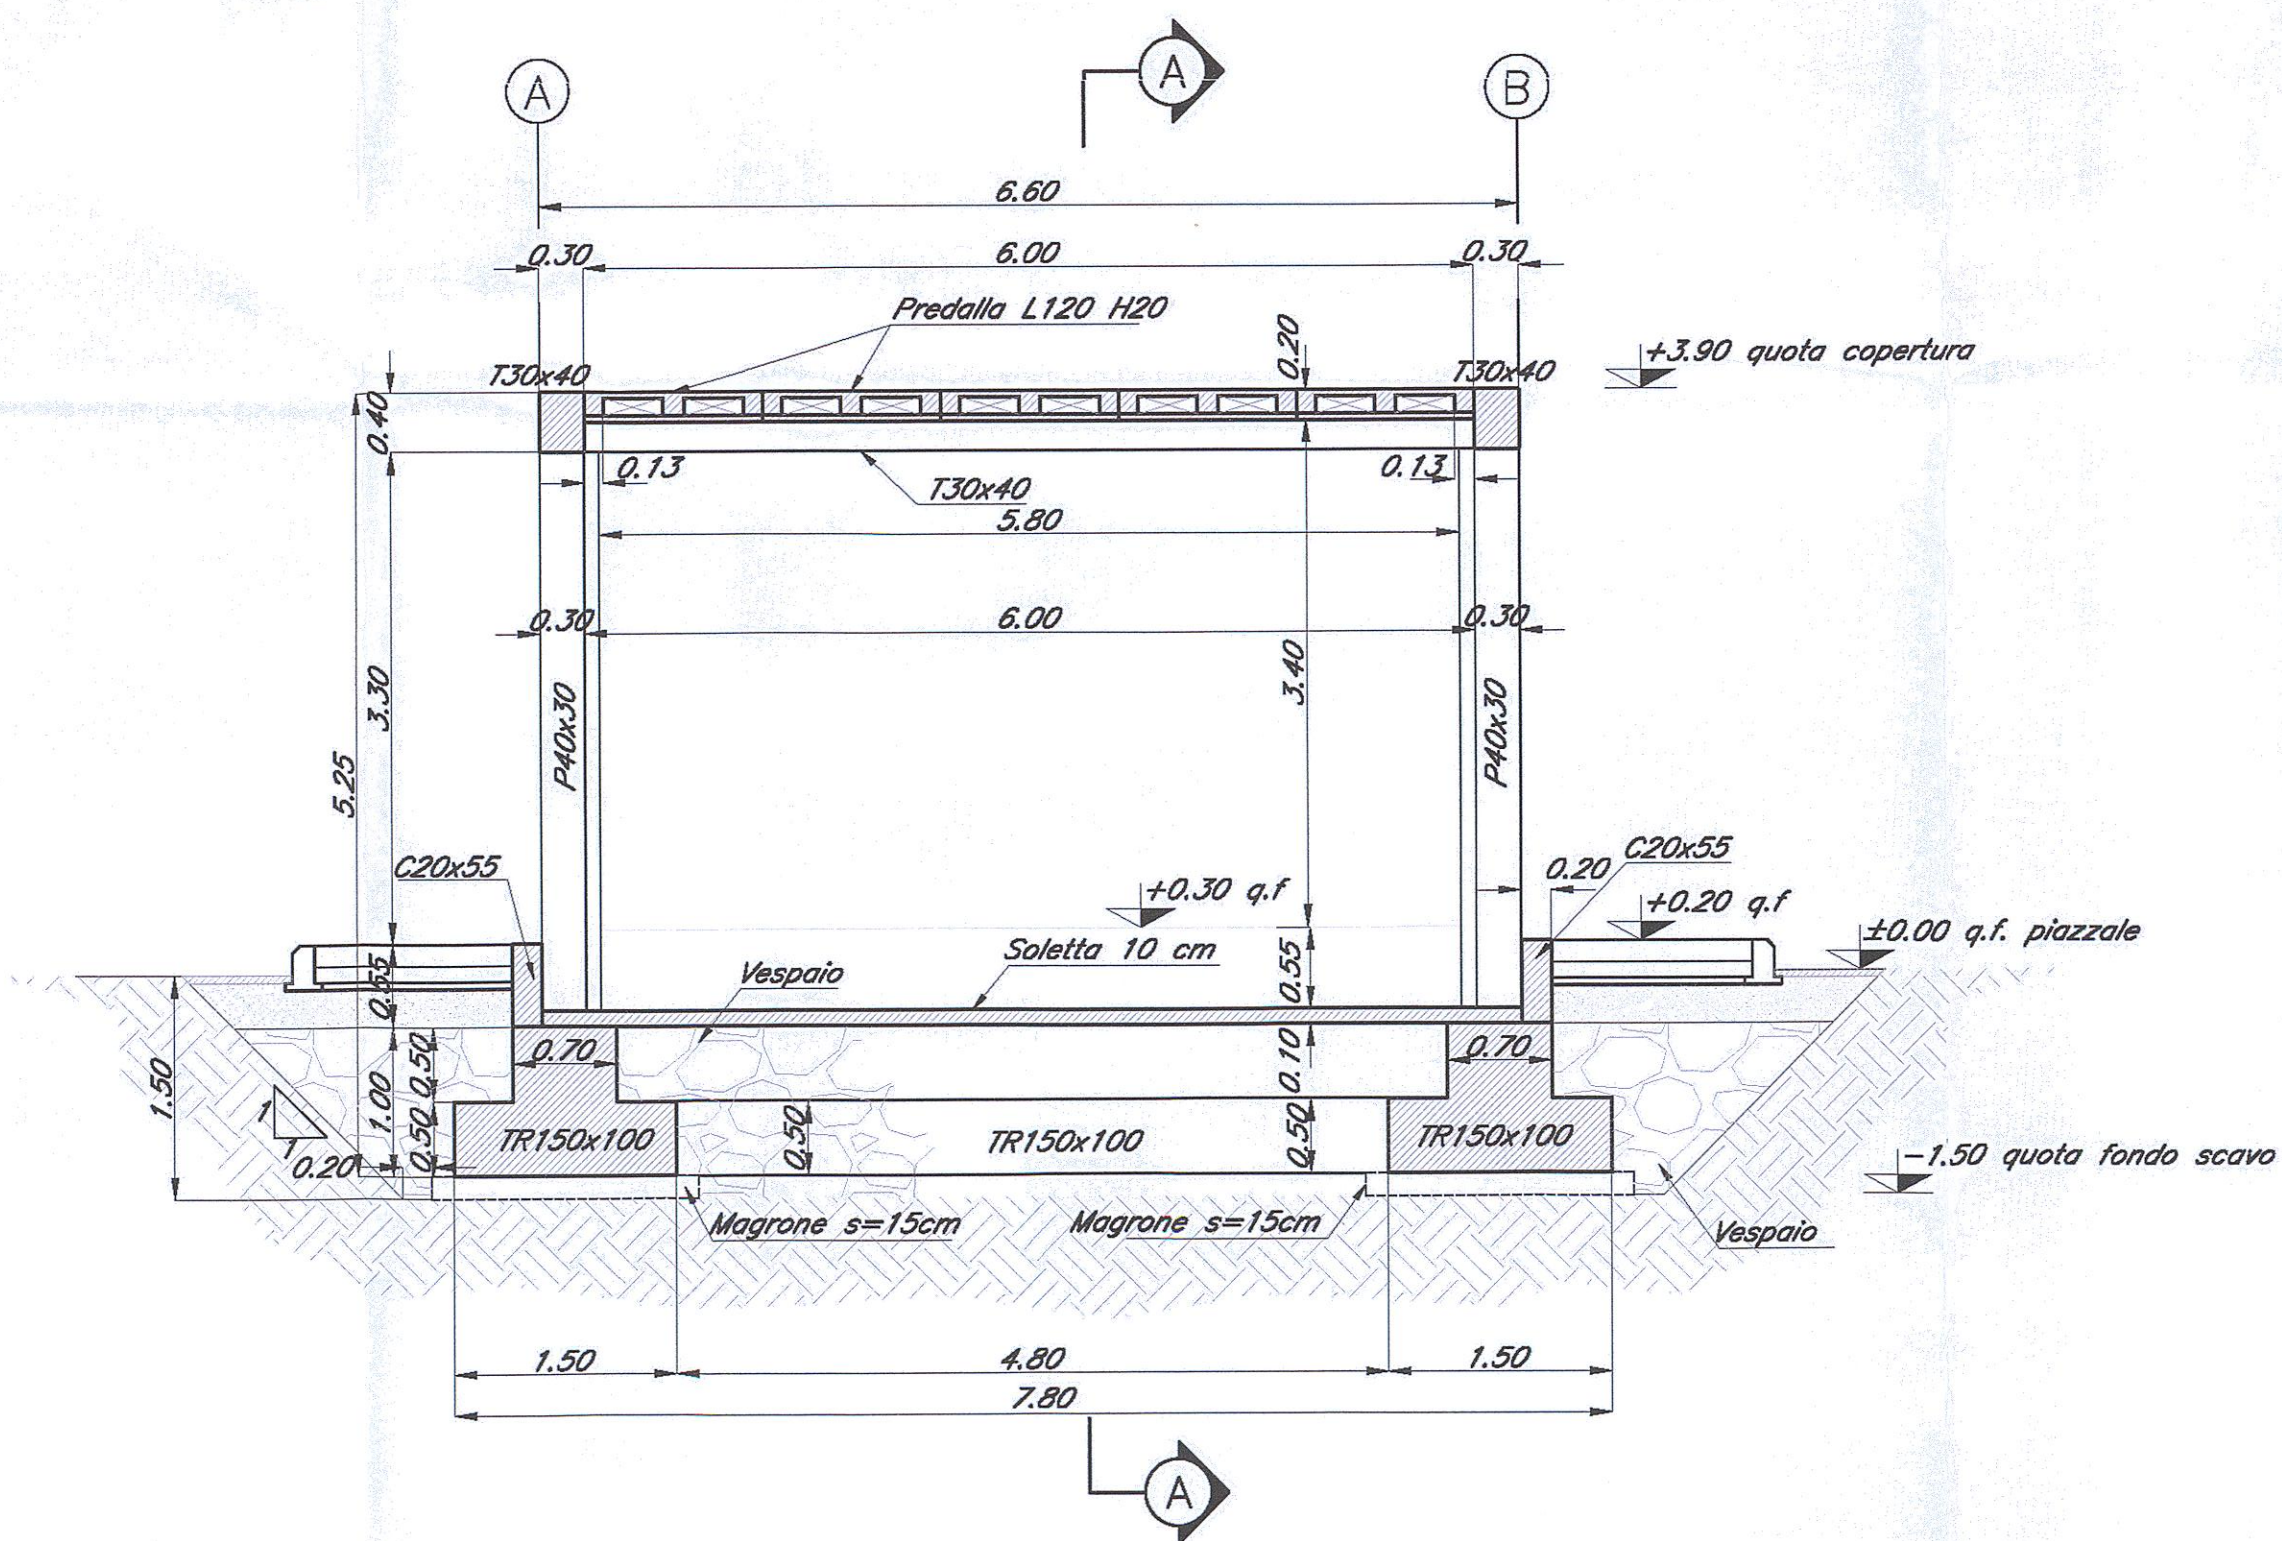

SEZIONE C-C
Scala 1:50

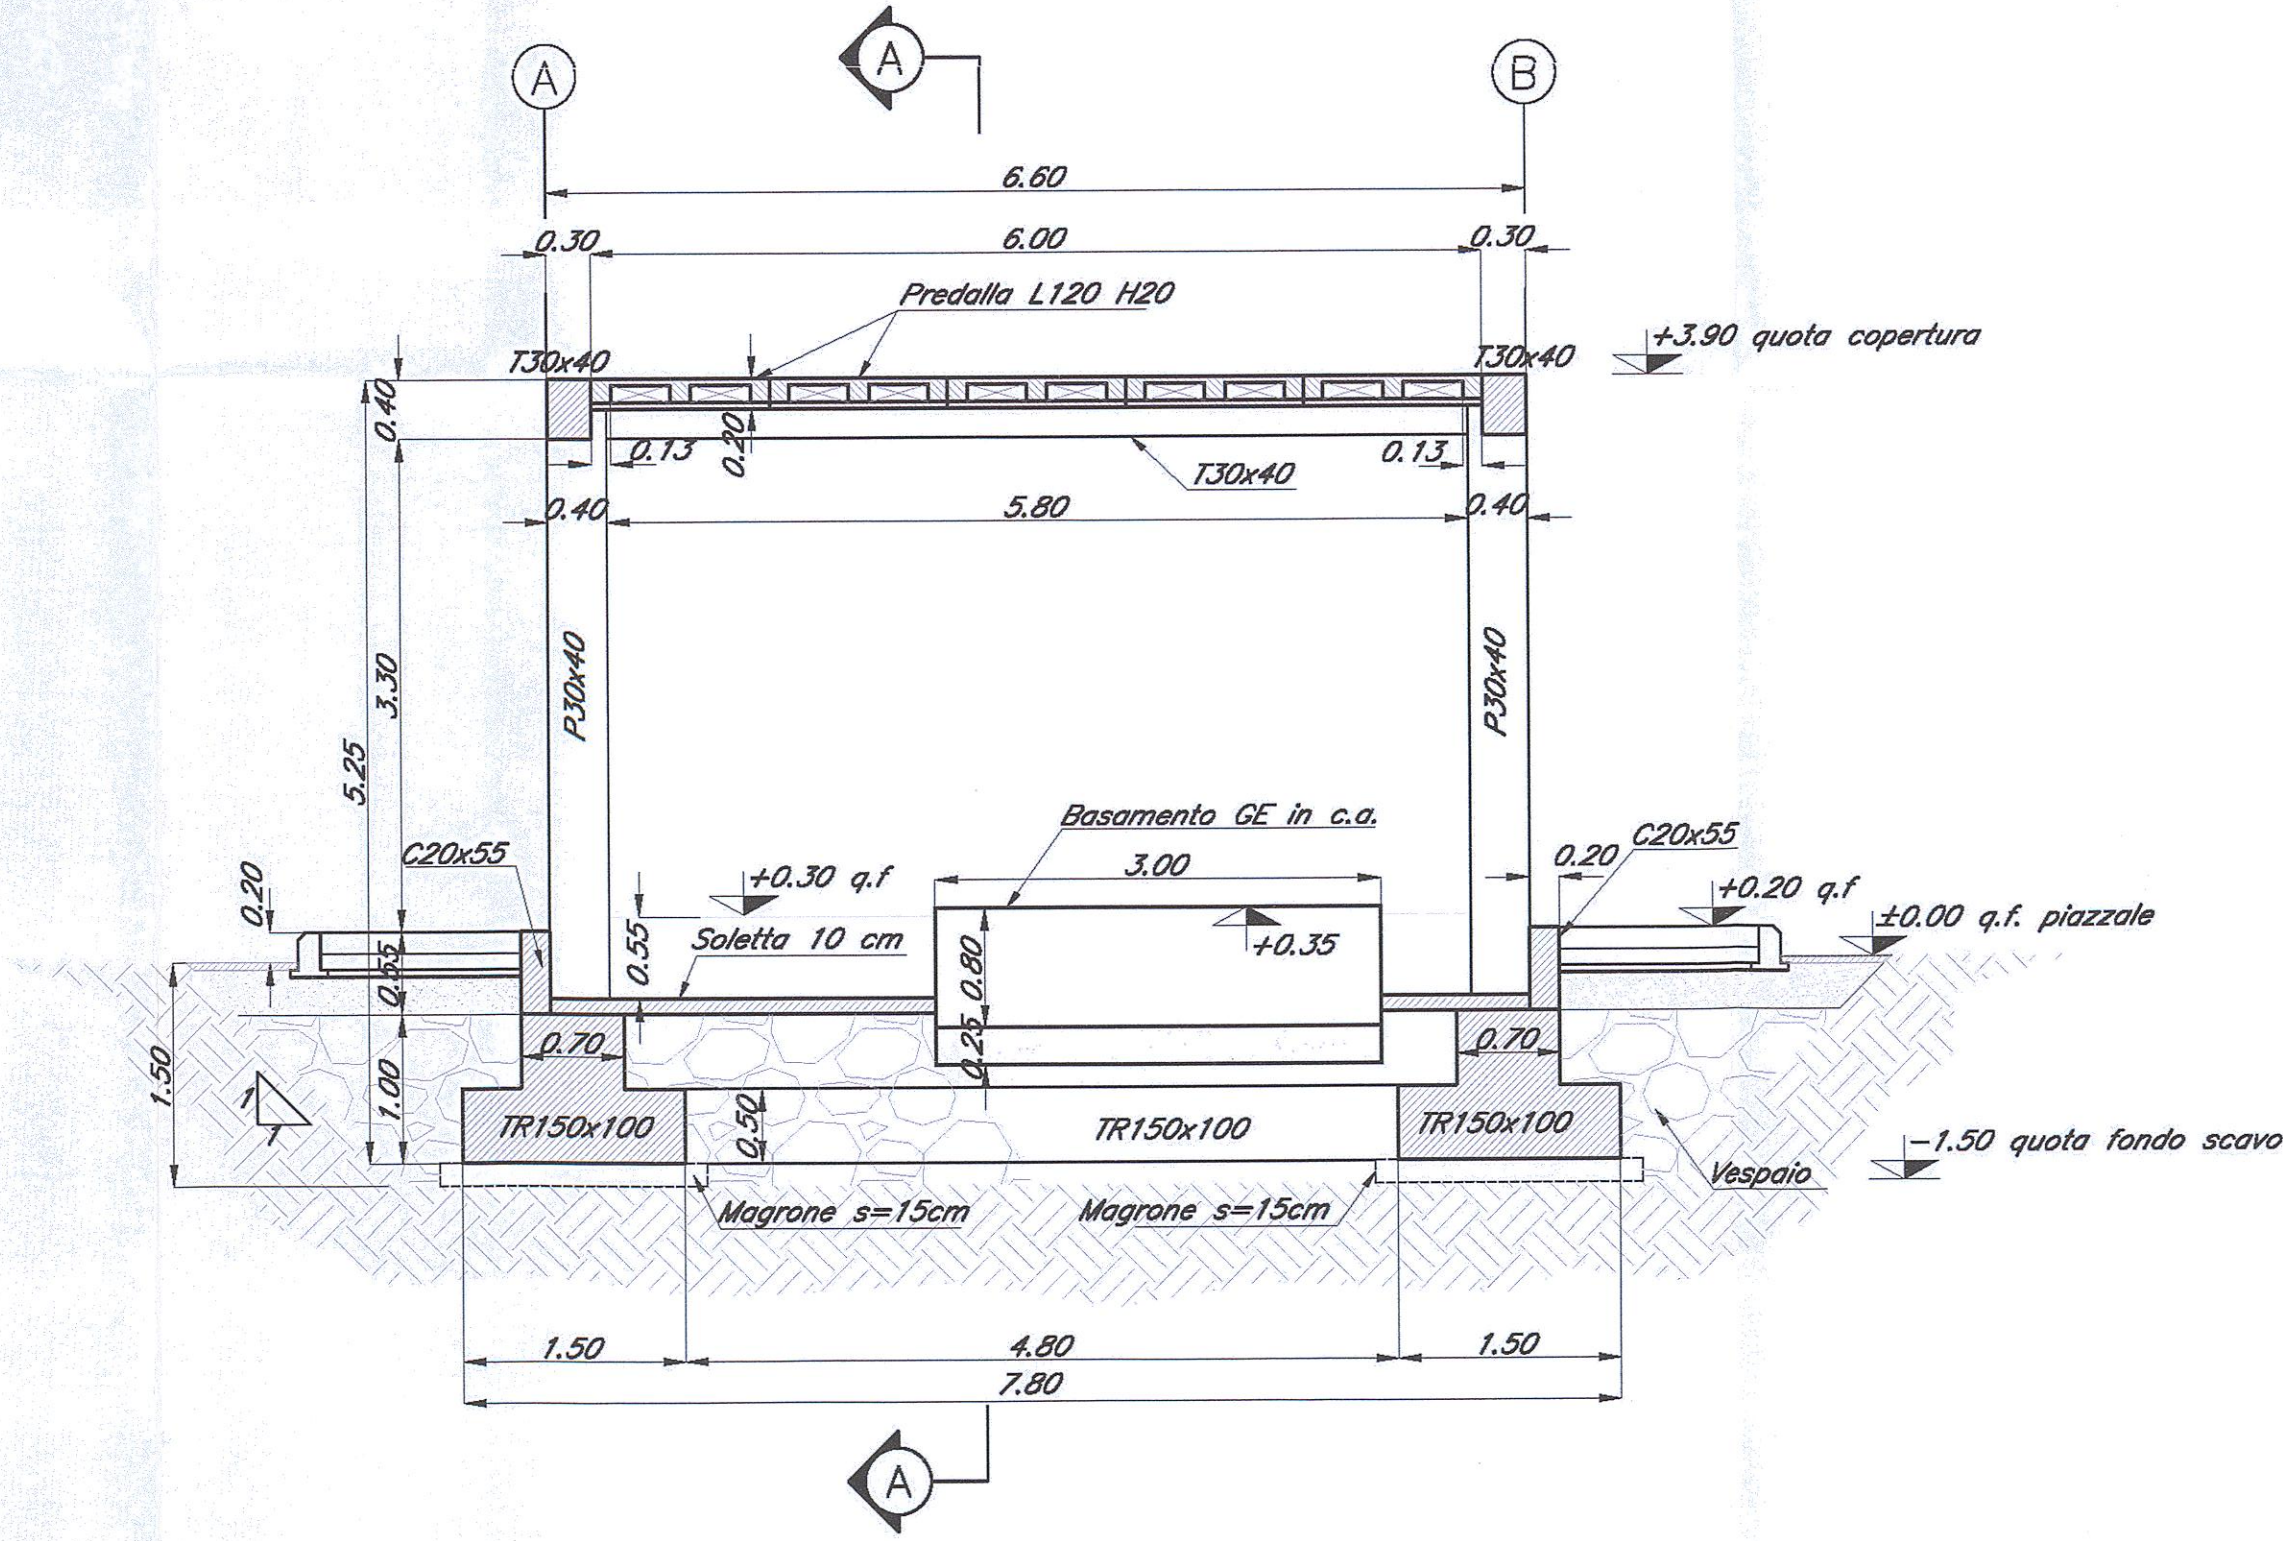

NOTE:
1) Per la tabella materiali e note generali fare riferimento al documento "IFOG01D11TTOC0000001 - Tabella Materiali e Note generali".



PROGETTAZIONE:
ITFERR
GRUPPO FERROVIE DELLO STATO ITALIANE

**DIREZIONE TECNICA
INFRASTRUTTURE CENTRO**
PROGETTO DEFINITIVO

**ITINERARIO NAPOLI - BARI
RADDOPPIO TRATTA APICE - ORSARA
I LOTTO FUNZIONALE APICE - HIRPINIA**

FABBRICATI
FA00 - PGEP Grottaminarda / Rocchetta - Sezioni di carpenteria

SCALA:
1:50

COMMESSA LOTTO FASE ENTE TIPO DOC. OPERA/DISCIPLINA PROG. REV.
IFOG 01 D 11 BB FA0000 003 A

Revis	Descrizione	Redatto	Data	Verificato	Data	Approvato	Data	Autorizzato	Data
A	Emissione Esecutiva	G. Giamelli	Luglio 2017	P. Nappi	Luglio 2017	D. Agnes	Luglio 2017		