




PROSPETTO NORD  
Scala 1:50

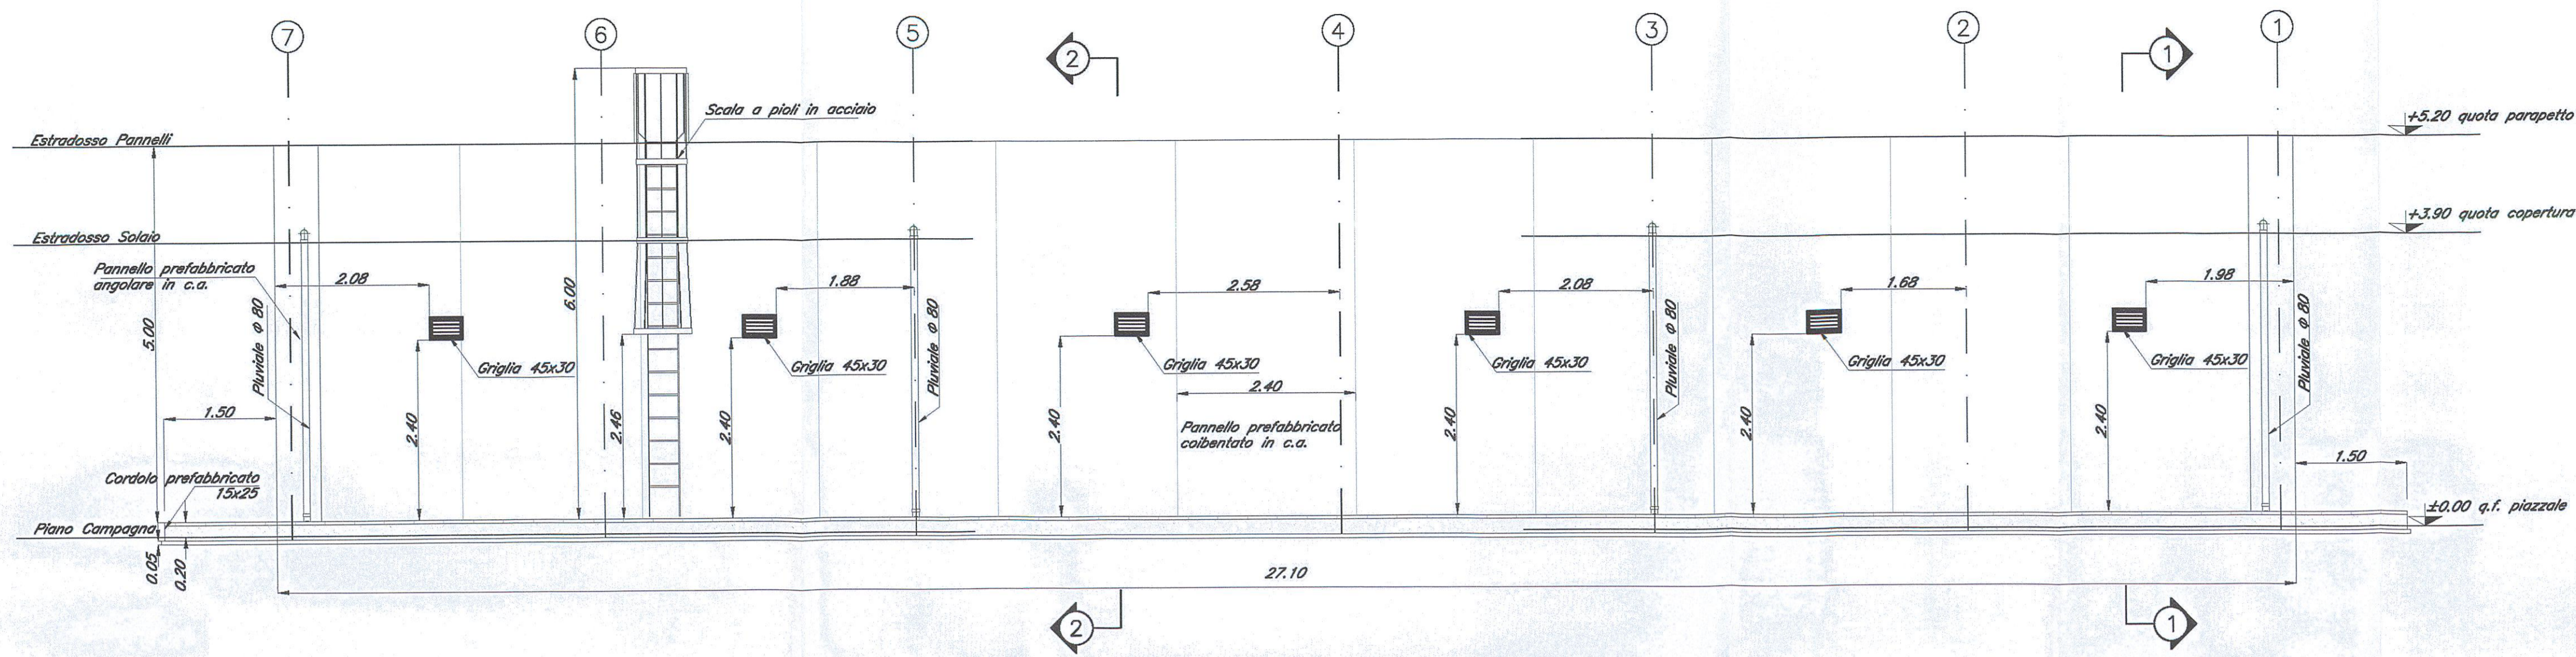


PROSPETTO EST  
Scala 1:50

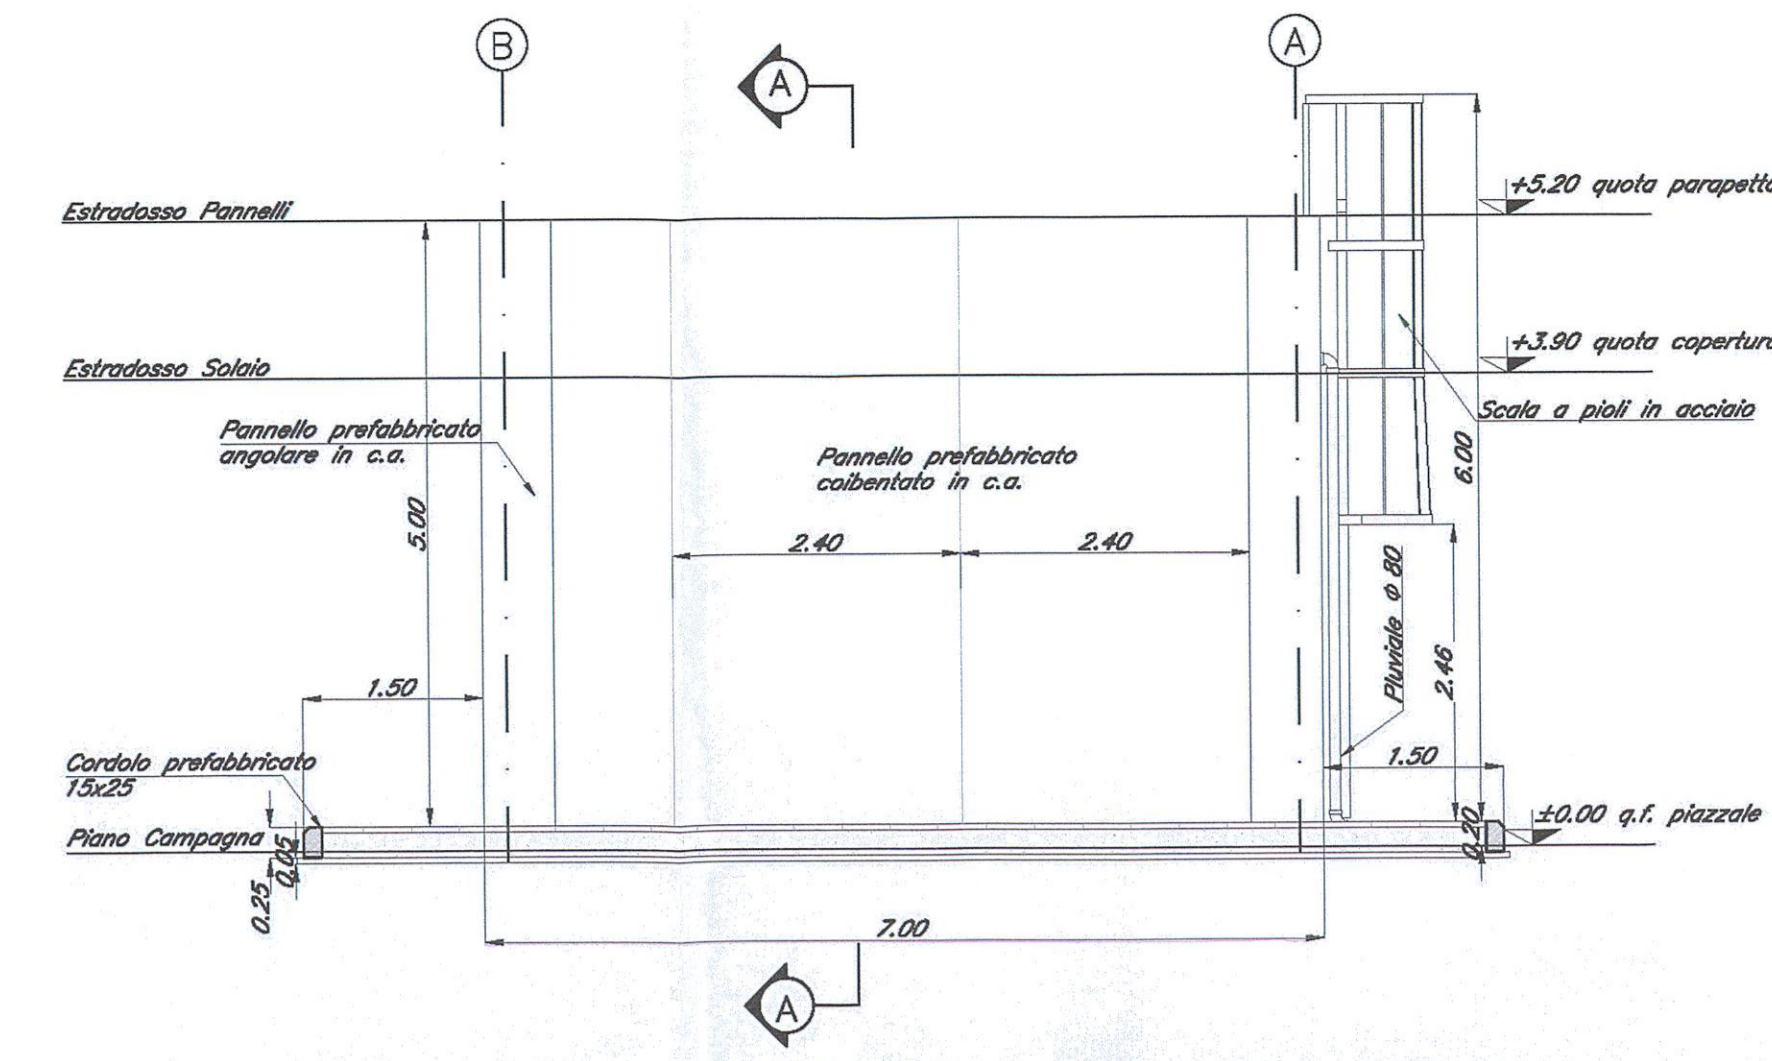


PROSPETTO SUD  
Scala 1:50

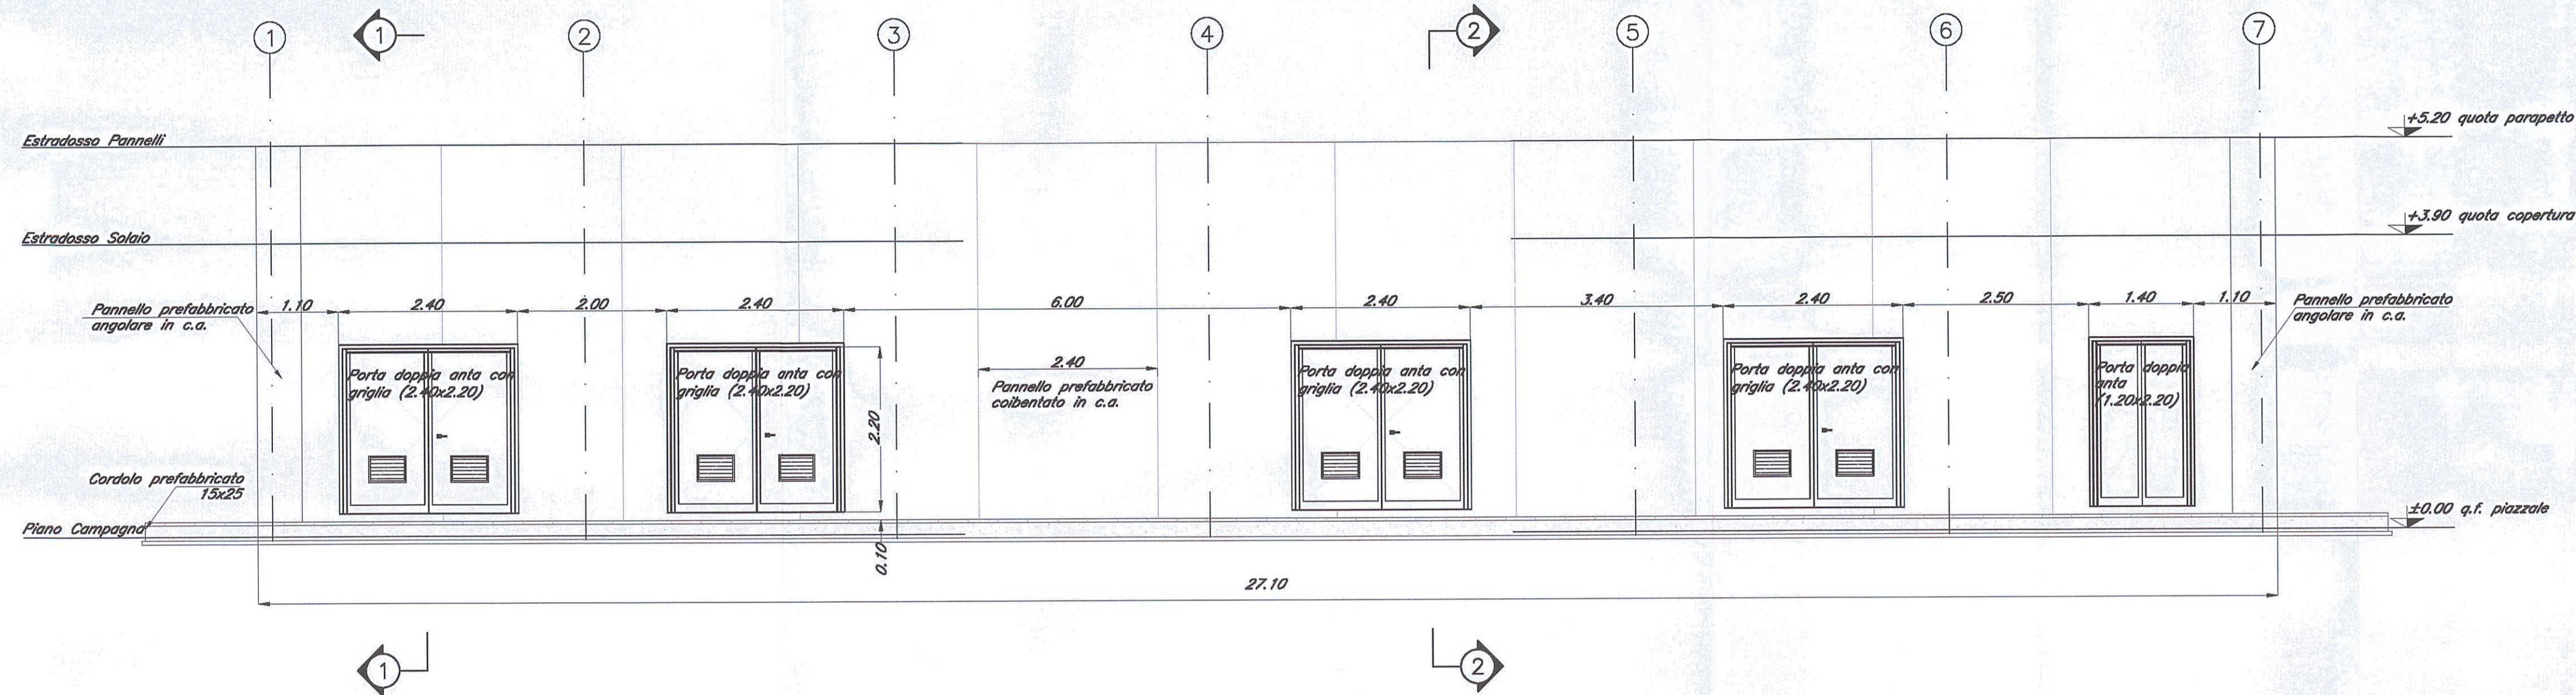


SEZIONE 2-2  
Scala 1:50

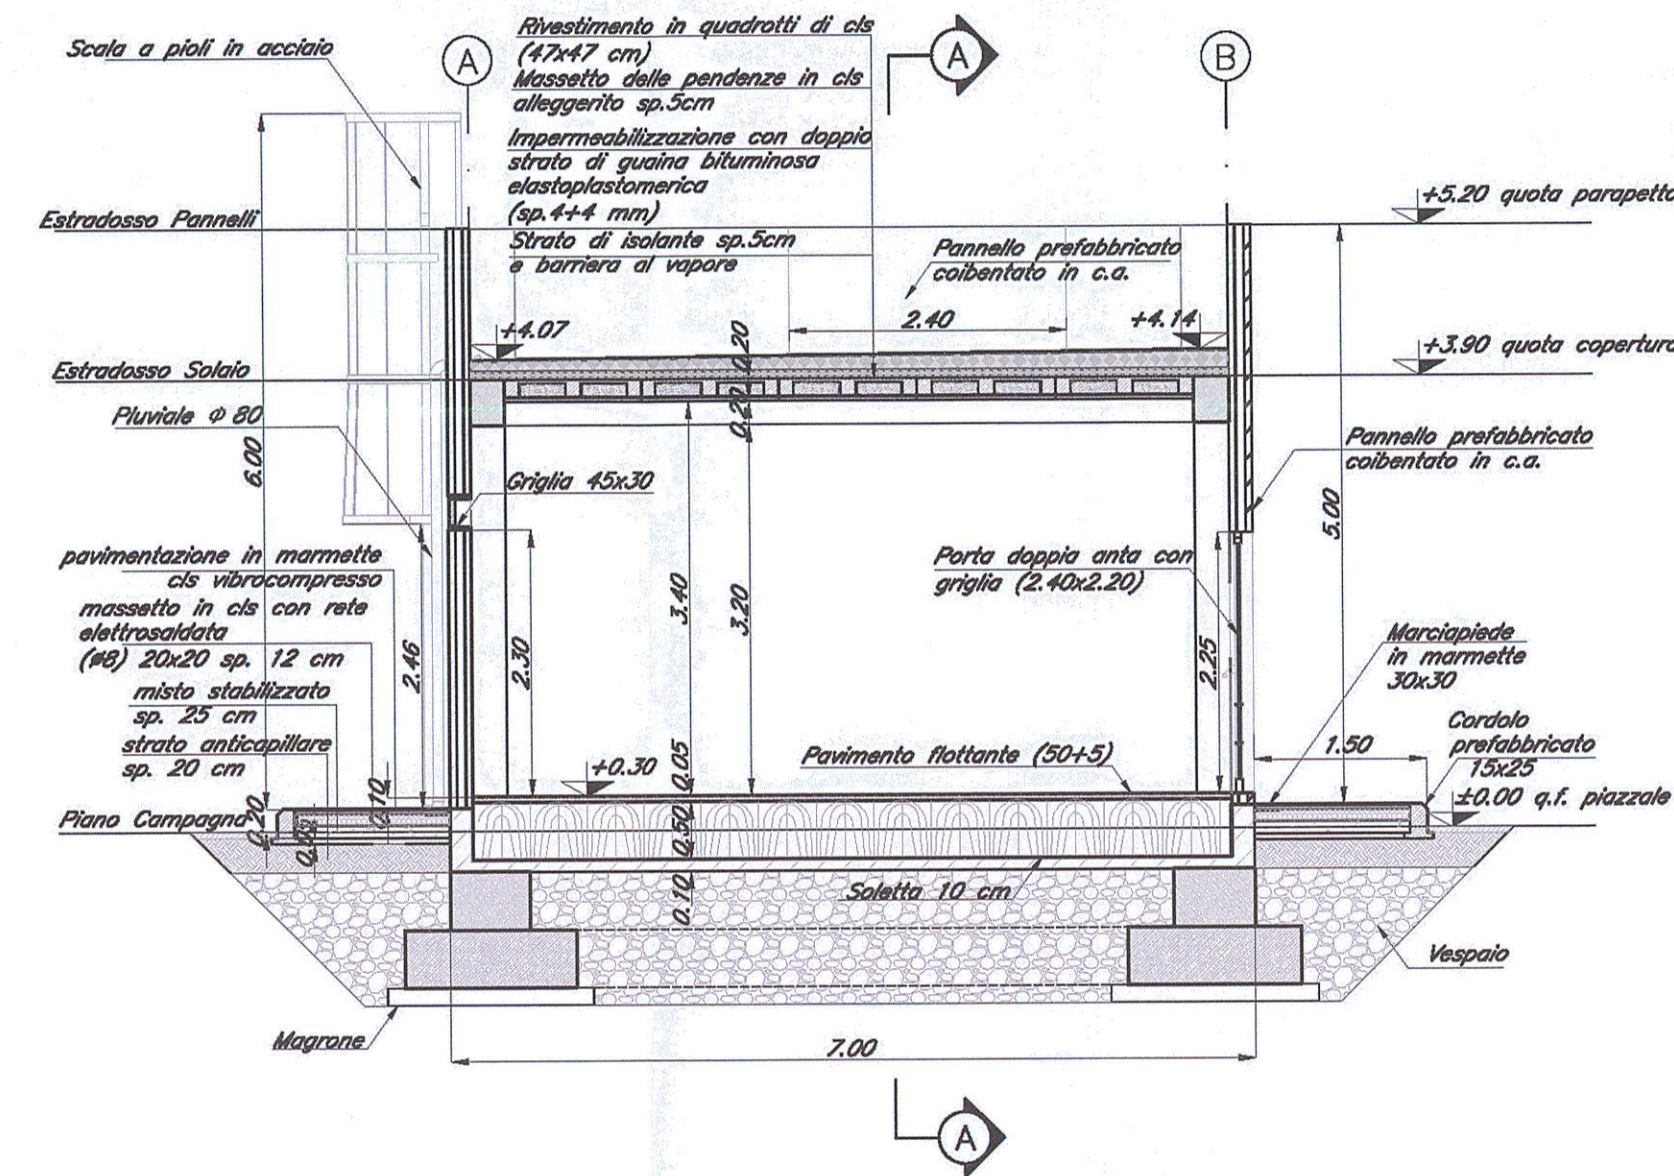

SEZIONE A-A  
Scala 1:50

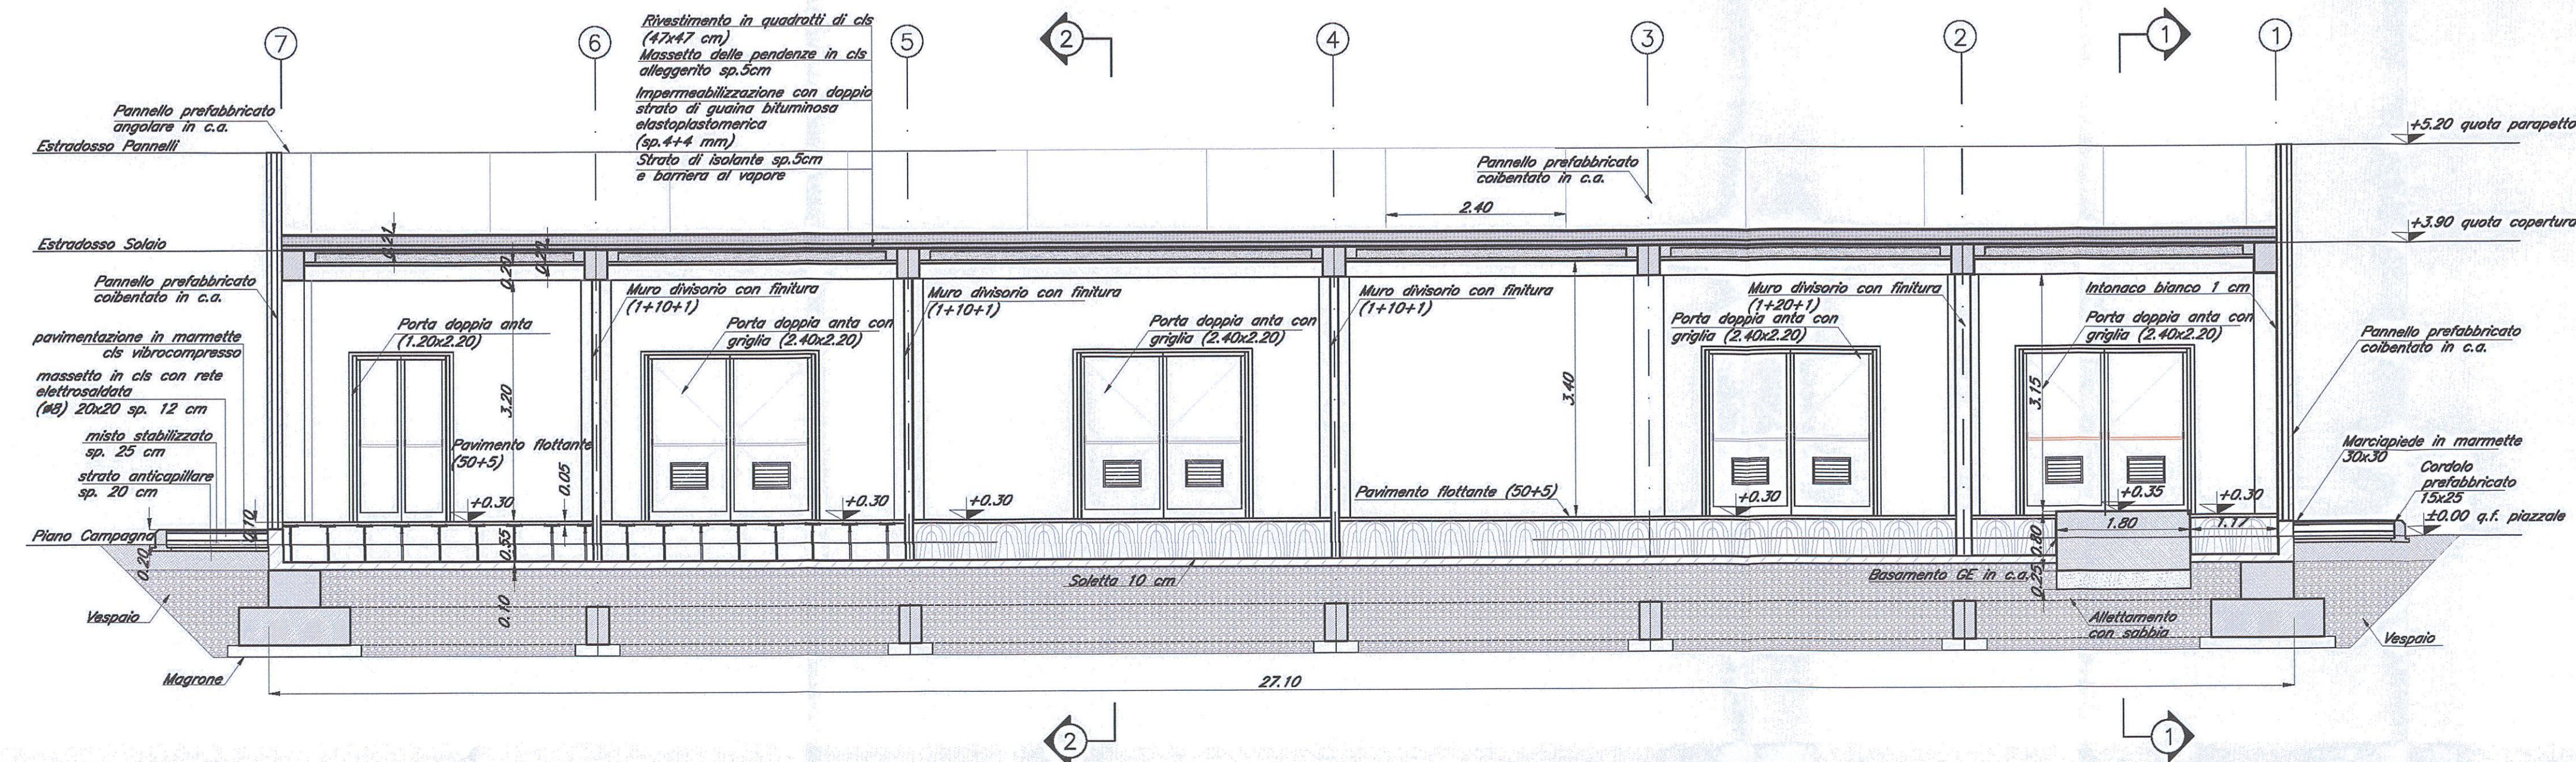

SEZIONE 1-1  
Scala 1:50

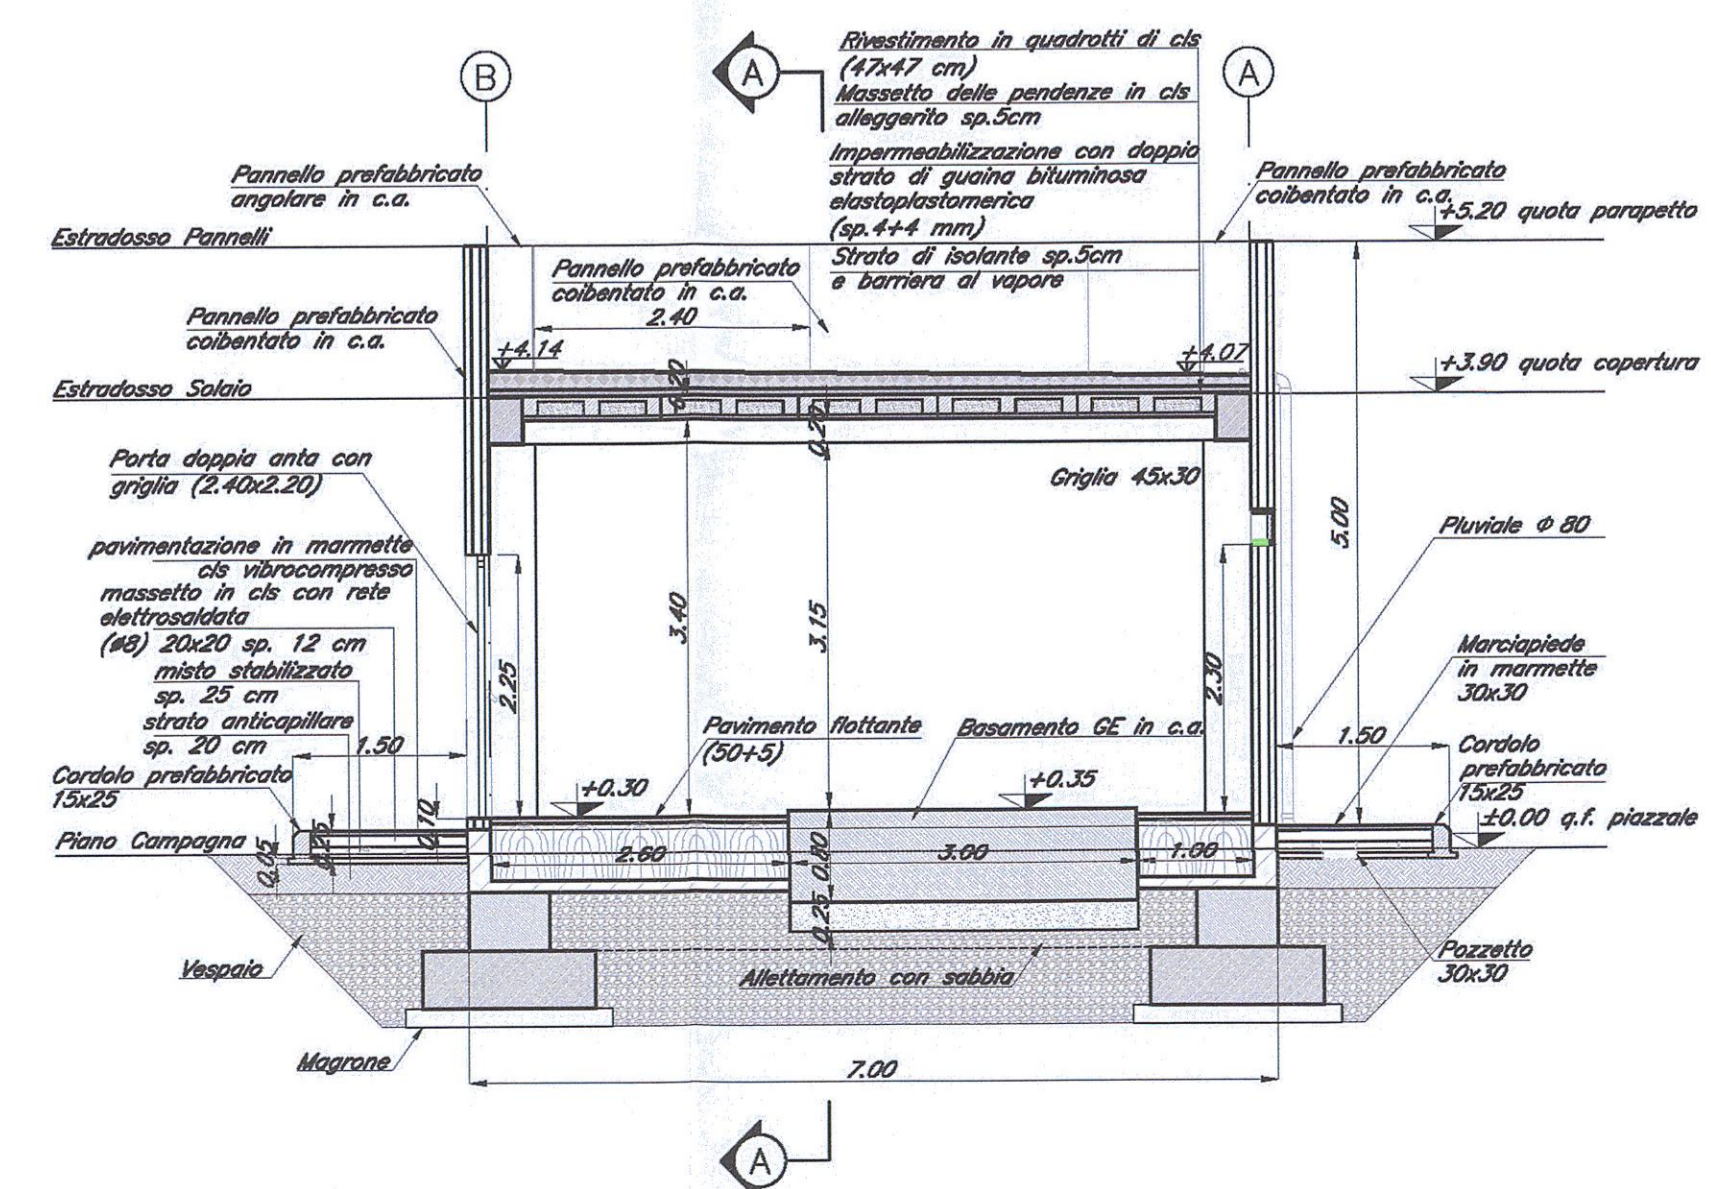

NOTE:

1) Per la tabella materiali e note generali fare riferimento al documento "IF0G01D11TTOC0000001 - Tabella Materiali e Note generali".

COMMITTENTE:



PROGETTAZIONE:



DIREZIONE TECNICA  
INFRASTRUTTURE CENTRO

PROGETTO DEFINITIVO

ITINERARIO NAPOLI - BARI  
RADDOPPIO TRATTA APICE - ORSARA  
I LOTTO FUNZIONALE APICE - HIRPINIA

FABBRICATI

FA00 - PGEP Grottaminarda / Rocchetta - Prospetti e sezioni architettoniche

SCALA:

1:50

COMMESSA LOTTO FASE ENTE TIPO DOC. OPERA/DISCIPLINA PROG. REV.

IF0G 01 D 11 PA FA0000 002 A

Revis.	Descrizione	Redatto	Data	Verificato	Data	Approvato	Data	Autorizzato	Data
A	Emissione Esecutiva	[Signature]	11/07/2017	[Signature]	11/07/2017	[Signature]	11/07/2017	[Signature]	11/07/2017