




PROSPETTO NORD
Scala 1:50

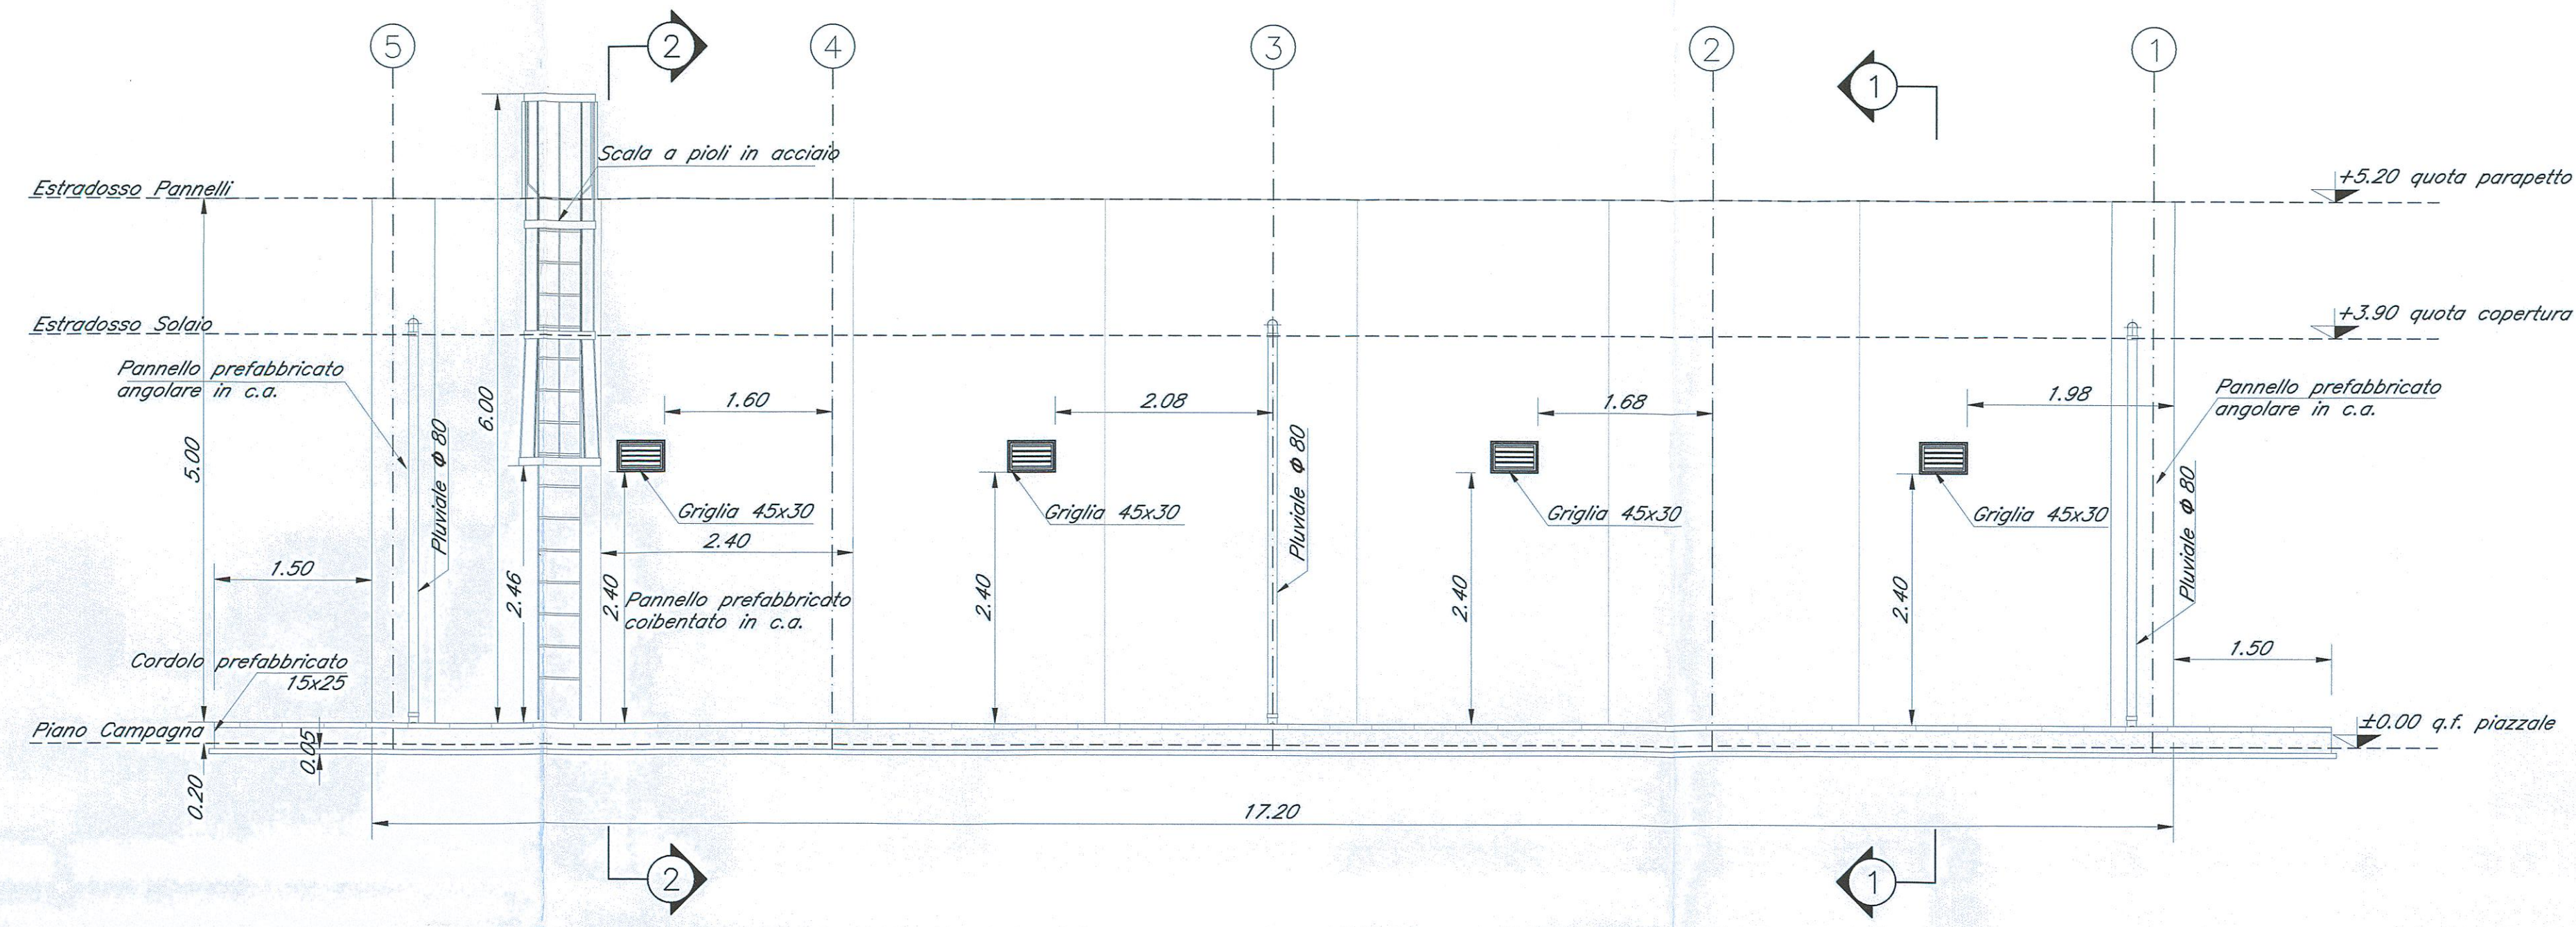


PROSPETTO EST
Scala 1:50

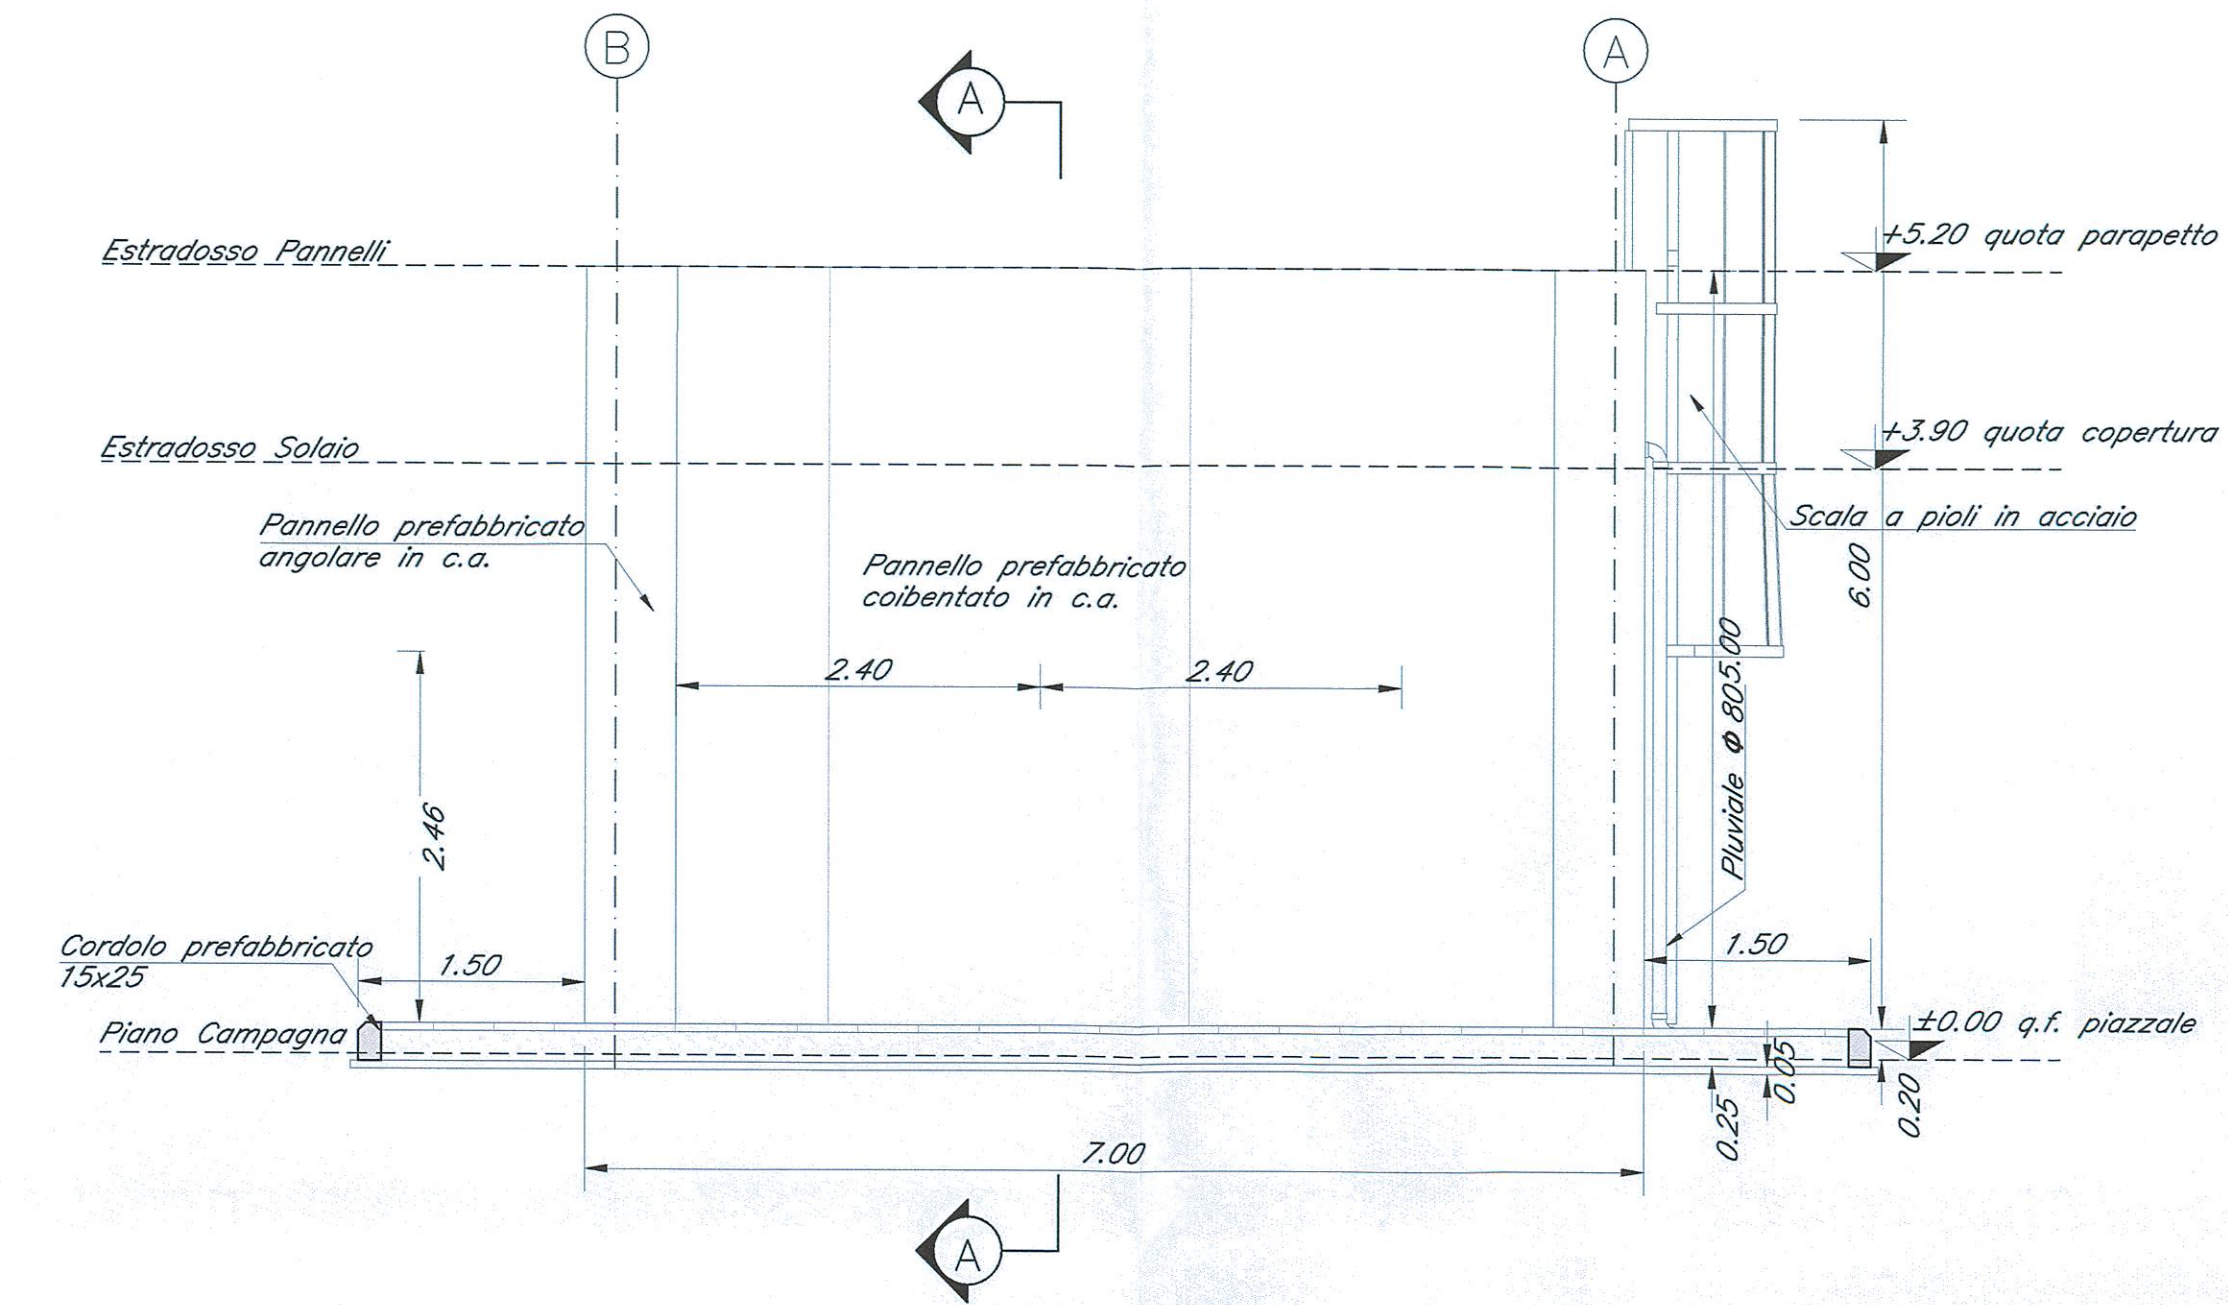


PROSPETTO SUD
Scala 1:50

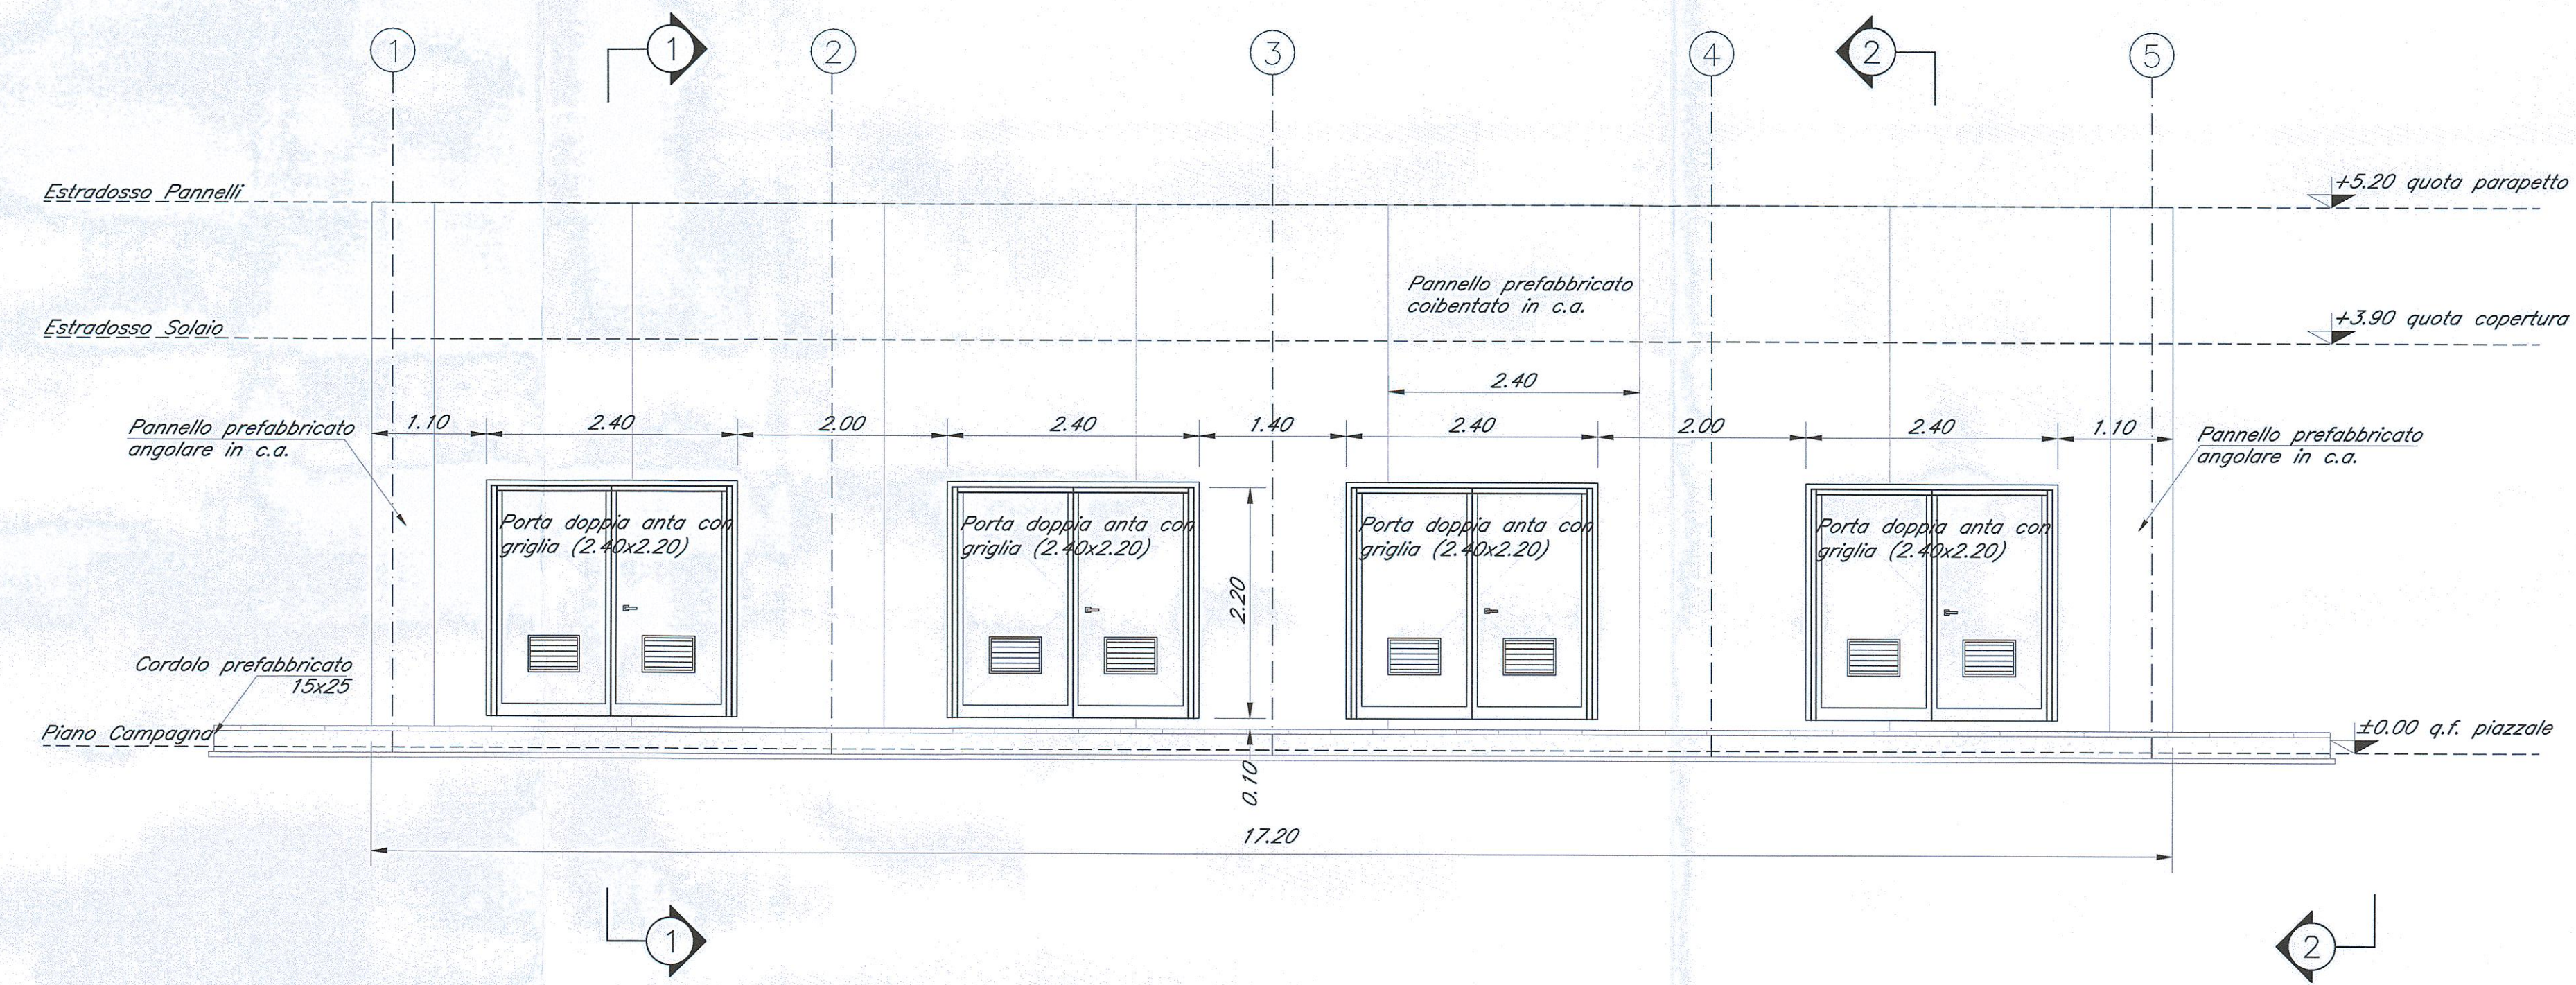


SEZIONE 1-1
Scala 1:50

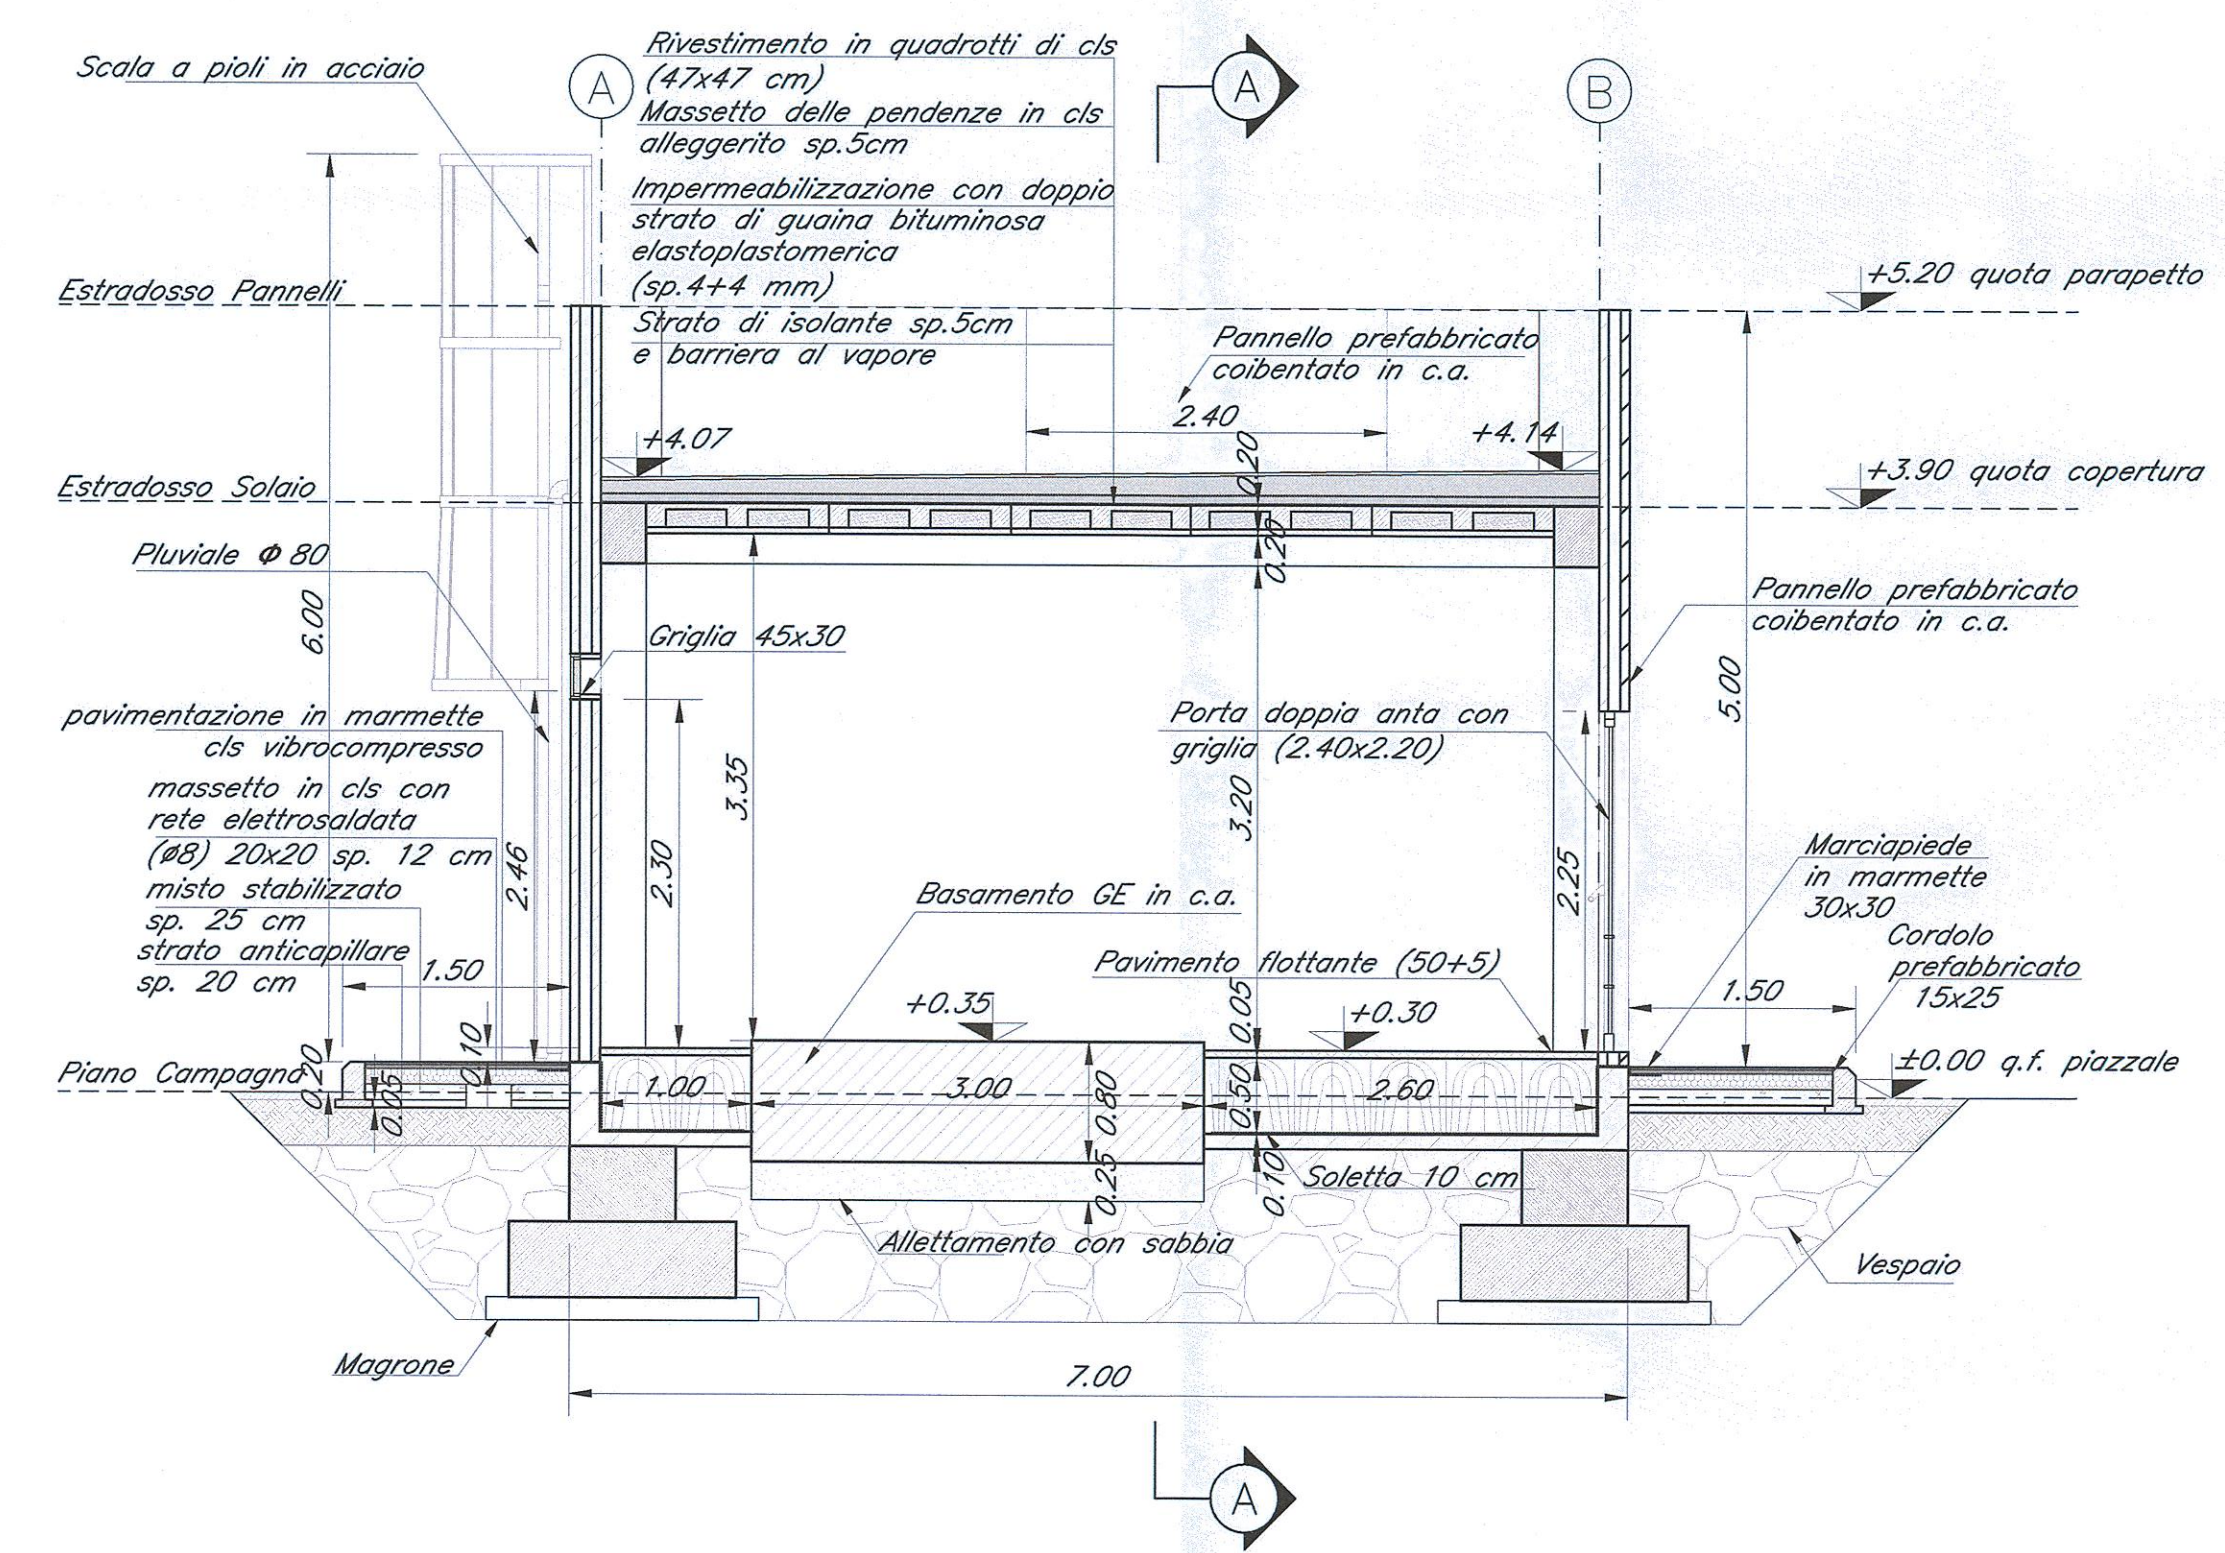

SEZIONE A-A
Scala 1:50

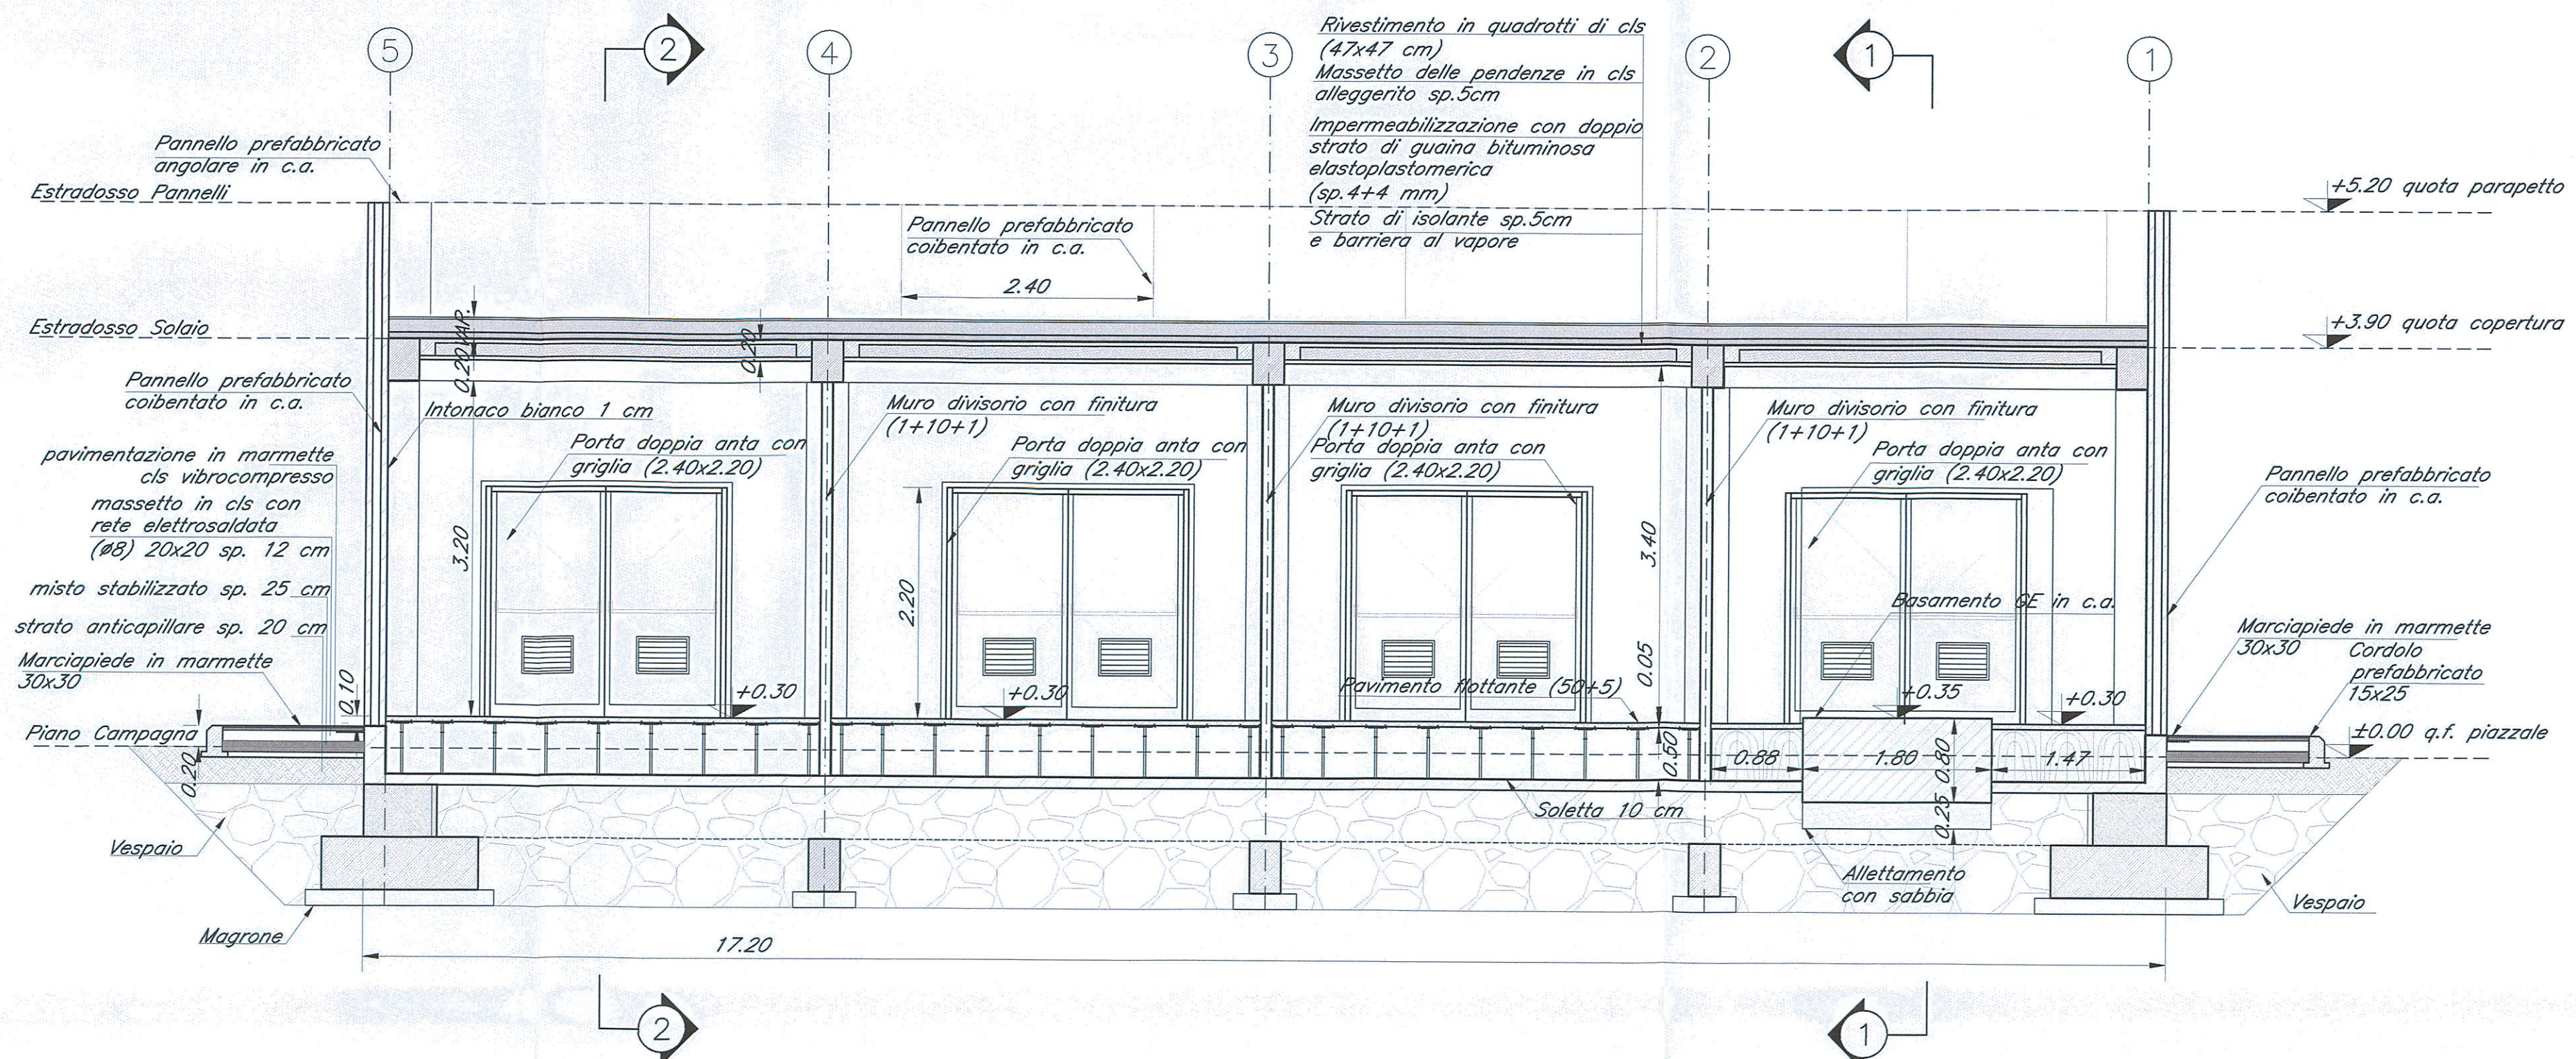

SEZIONE 2-2
Scala 1:50

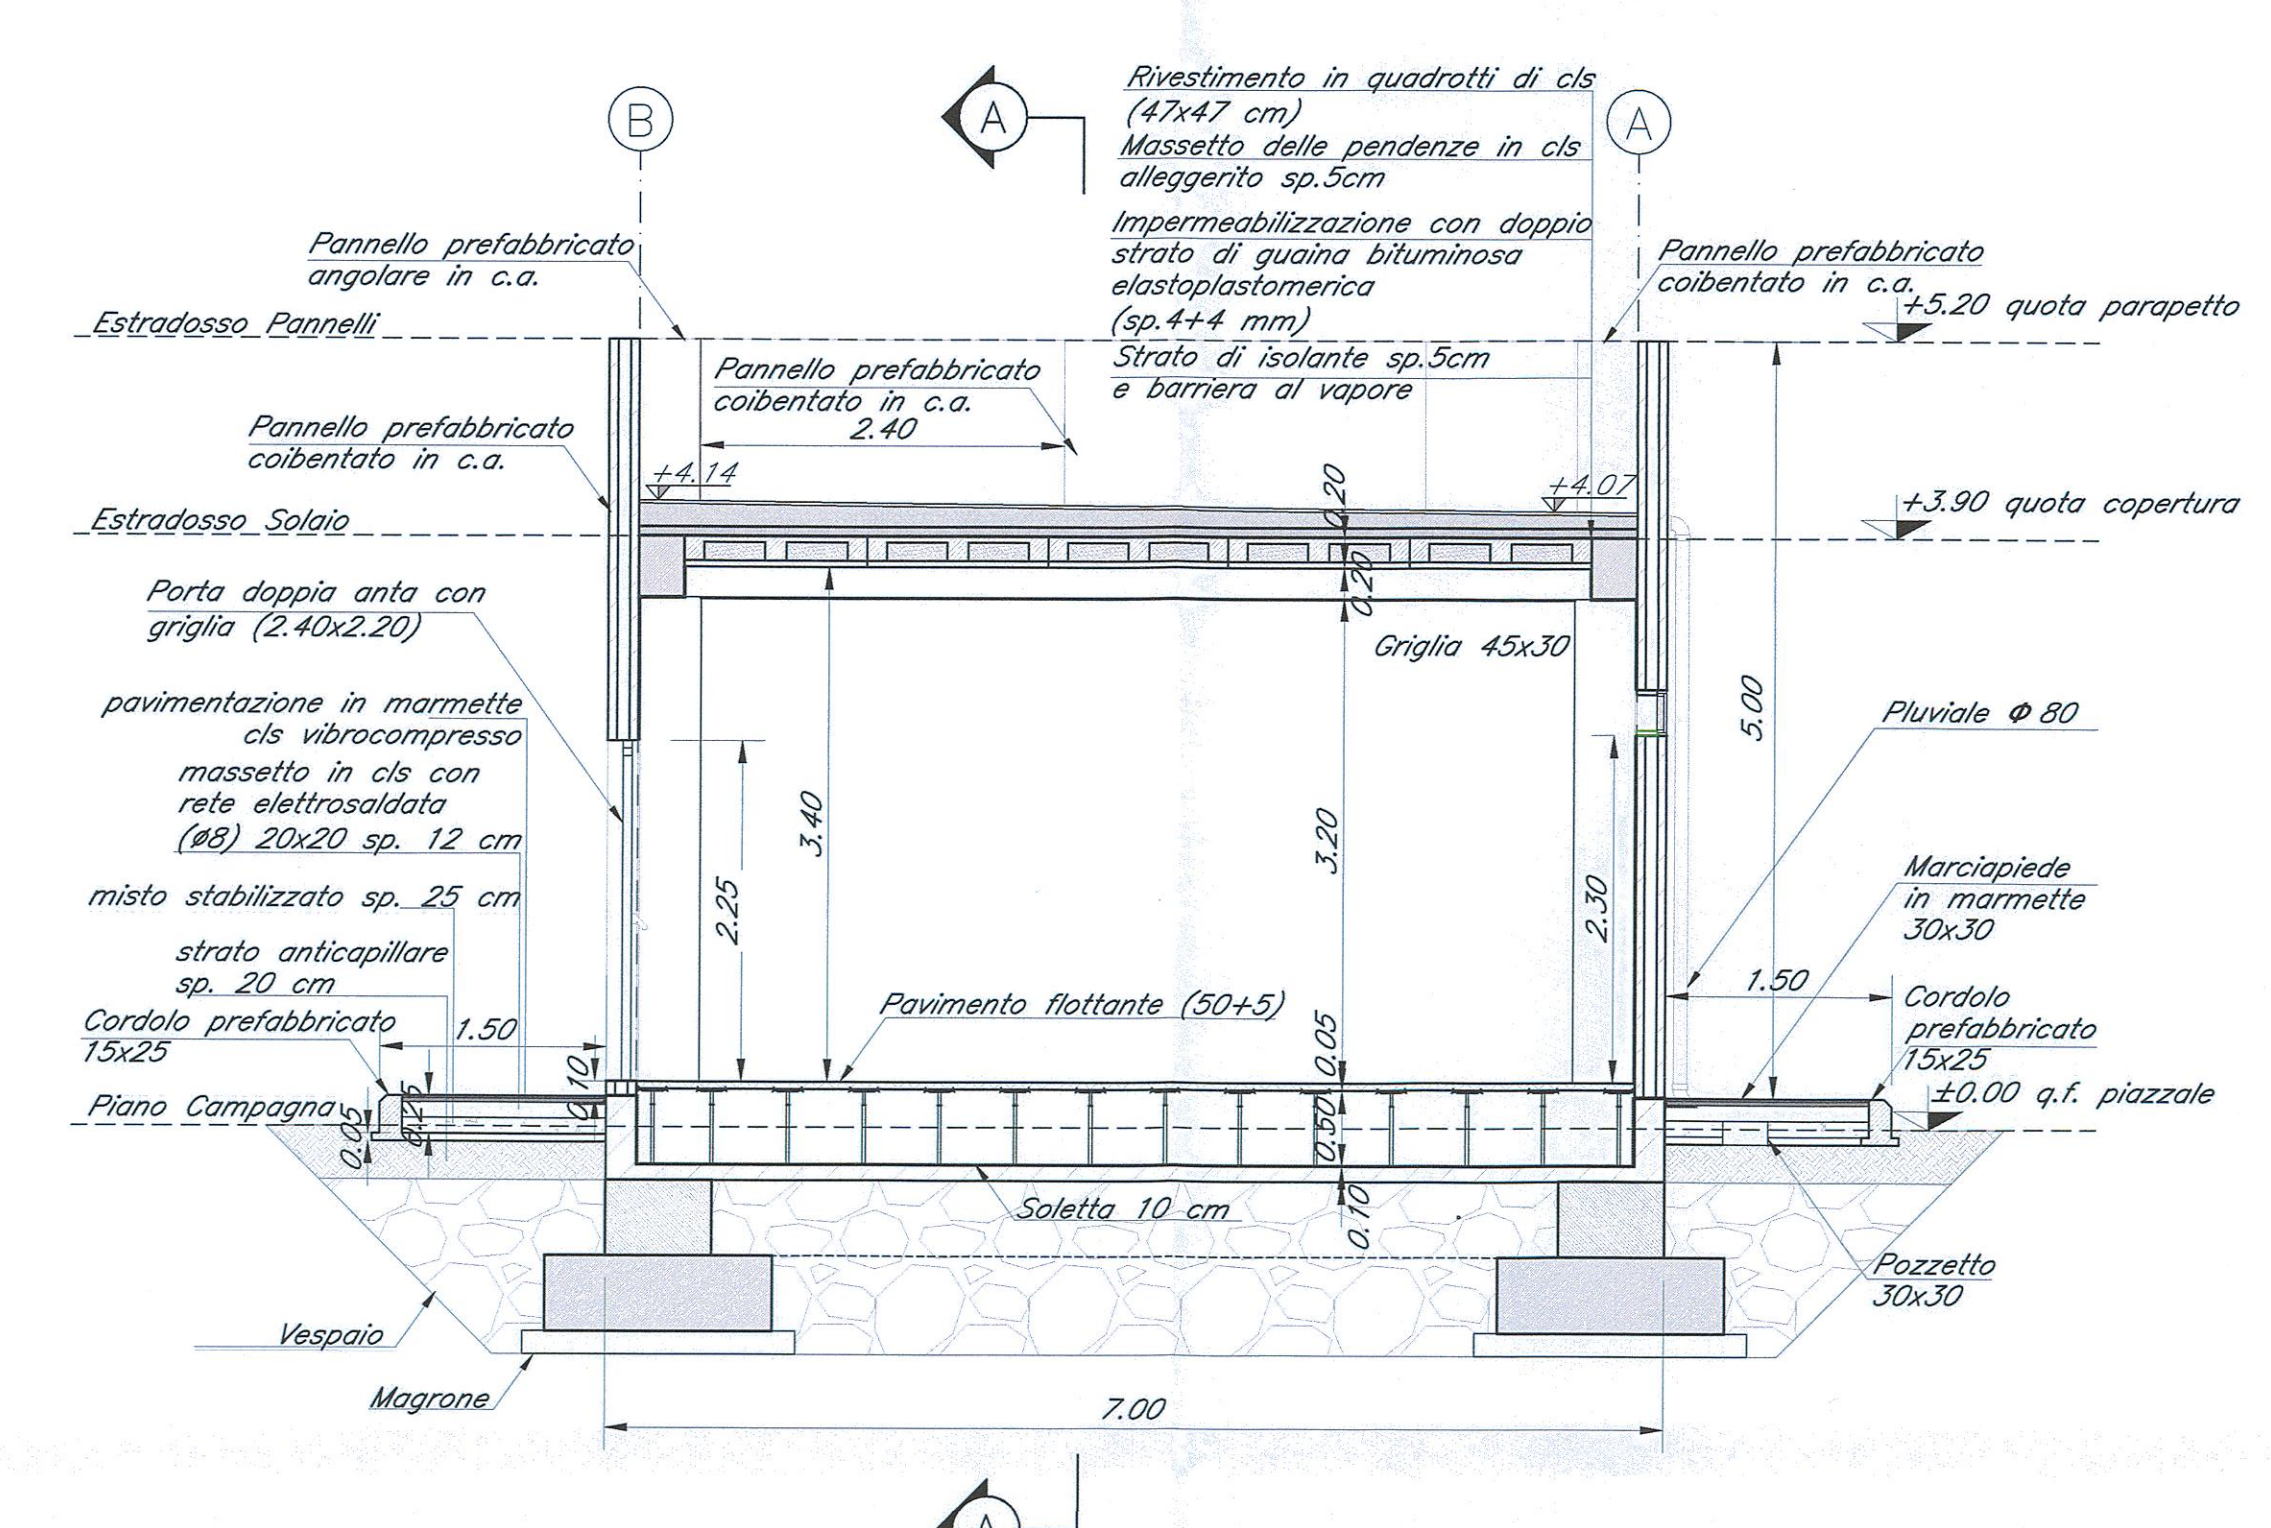

NOTE:
1) Per la tabella materiali e note generali fare riferimento al documento "IFOG01D11TTOC000001 - Tabella Materiali e Note generali".

COMMITTENTE:
RFI
RETE FERROVIARIA ITALIANA
GRUPPO FERROVIE DELLO STATO ITALIANE

PROGETTAZIONE:
ITALFERR
GRUPPO FERROVIE DELLO STATO ITALIANE

DIREZIONE TECNICA
INFRASTRUTTURE CENTRO

PROGETTO DEFINITIVO

ITINERARIO NAPOLI - BARI
RADDOPPIO TRATTA APICE - ORSARA
I LOTTO FUNZIONALE APICE - HIRPINIA

FABBRICATI
FA00 - Tipologico PPT - Prospetti e sezioni architettoniche

SCALA:
1:50

COMMESSA LOTTO FASE ENTE TIPO DOC. OPERA/DISCIPLINA Progr. REV.

IFOG 01 D 11 PA FA0000 007 A

Revis.	Descrizione	Redatto	Data	Verificato	Data	Approvato	Data	Autorizzato	Data
A	Emissione Esecutiva	G. Girelli	Luglio 2011	P. Girelli	Luglio 2011	D. Abate	Luglio 2011		

File: IFOG01D11PAFA000007A.dwg n. Elob.: X 249