

LEGENDA

IDENTIFICATIVO RICETTORE

- 1xxx P - Numero ricettore fascia A / lato dispari
Numero di piani del ricettore
- 2xxx P - Numero ricettore fascia A / lato pari
Numero di piani del ricettore
- 3xxx P - Numero ricettore fascia B / lato dispari
Numero di piani del ricettore
- 4xxx P - Numero ricettore fascia B / lato pari
Numero di piani del ricettore


Fasce di pertinenza acustica ferroviaria D.P.R. 18/11/1998 n° 459

- Fascia A (0 - 100 m per lato da binario esterno)
- Fascia B (100 - 250 m per lato da binario esterno)

DESTINAZIONE D'USO RICETTORE

- Artigianale, Commerciale e Servizi
- Monumentale e Religioso
- Ruedri, Dismessi, Box e Depositi
- Pertinenza FS
- Residenziale
- X X - Facciata cieca (senza infissi)
- Fabbricato da demolire

QUADRO D'UNIONE

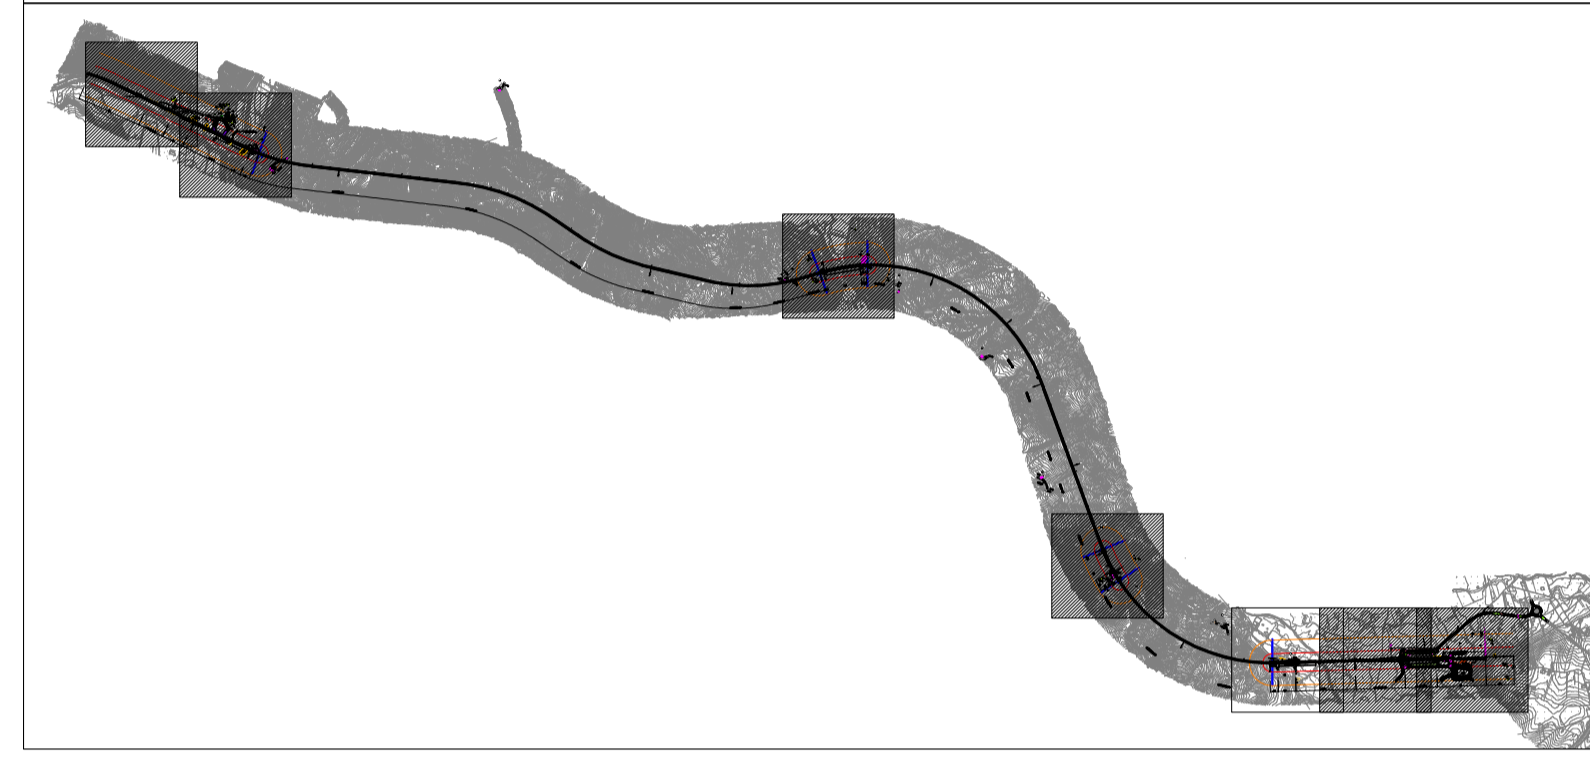

COMMITTENTE:
RFI
 RETE FERROVIARIA ITALIANA
 GRUPPO FERROVIE DELLO STATO ITALIANE

PROGETTAZIONE:
ITALFERR
 GRUPPO FERROVIE DELLO STATO ITALIANE

DIREZIONE TECNICA
U.O. INFRASTRUTTURE CENTRO

PROGETTO DEFINITIVO

ITINERARIO NAPOLI - BARI
RADDOPPIO TRATTA APICE - ORSARA
I LOTTO FUNZIONALE APICE - HIRPINIA

STUDIO ACUSTICO
 Planimetria di localizzazione dei ricettori censiti 3/7

SCALA:
1:2000

COMMESSA	LOTTO	FASE	ENTE	TIPO DOC.	OPERA/DISCIPLINA	PROGR.	REV.
IF0G	01	D	11	P6	IM0006	003	A

Rev.	Descrizione	Redatto	Data	Verificato	Data	Approvato	Data	Autorizzato	Data
A	Emissione esecutiva	D. Venturini	Giugno 2017	S. Rebandini	Giugno 2017	D. Agrea	Giugno 2017	F. Avallone	