


MITIGAZIONI			
Simbolo	Descrizione	Simbolo	Descrizione
	BAGNATURA PIAZZALE		BAGNATURA PISTE
	SPAZZOLATURA PISTE		BARRIERE ANTIRUMORE DI CANTIERE
			BARRIERE ACUSTICHE MOBILI LUNGO AVANZAMENTO LAVORI

RICETTORI	
Colore	Descrizione
	RESIDENZIALE
	ARTIGIANALE, COMMERCIALE E SERVIZI
	RUDERI, DISMESSI, BOX E DEPOSITI
	MUNIMENTALE E RELIGIOSO
	PERTINENZA FS

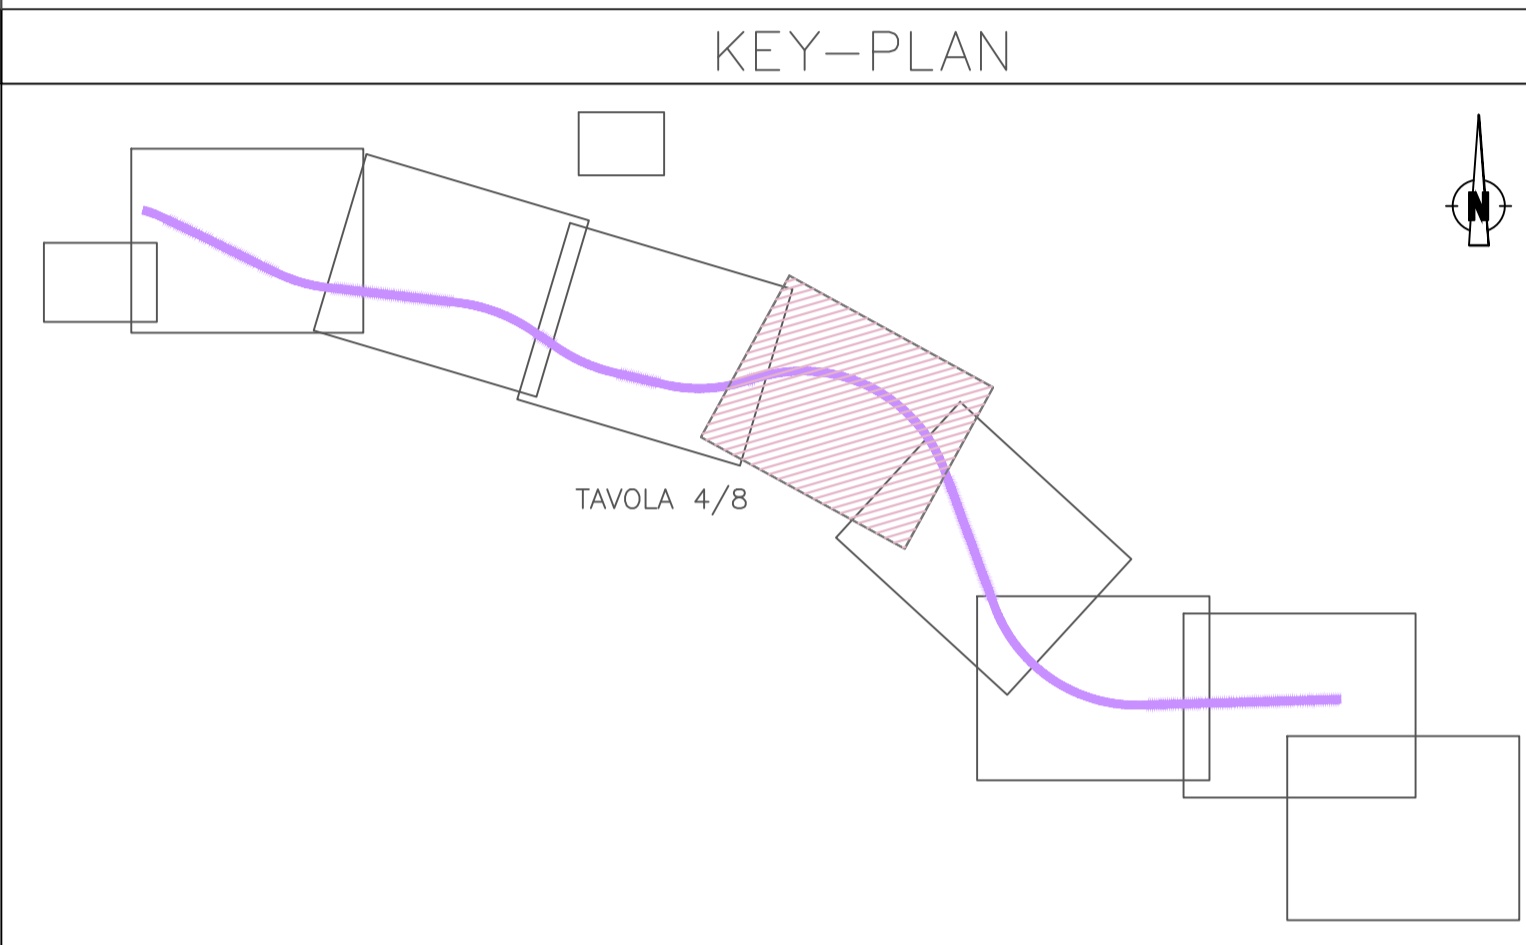

COMMITTENTE:

PROGETTAZIONE:

DIREZIONE TECNICA
U.O. GEOLOGIA, GESTIONE TERRE E BONIFICHE

PROGETTO DEFINITIVO

ITINERARIO NAPOLI - BARI
RADDOPPIO TRATTA APICE - ORSARA
I LOTTO FUNZIONALE APICE - HIRPINIA

PROGETTO AMBIENTALE DELLA CANTIERIZZAZIONE
 Planimetrie localizzazione interventi di mitigazione (4 di 8)

SCALA :
 1:5000

COMMESSA	LOTTO	FASE	ENTE	TIPO DOC.	OPERA/DISCIPLINA	PROGR.	REV.
IFOG	01	D	69	PS	CA0000	004	A

Revis.	Descrizione	Redatto	Data	Verificato	Data	Approvato	Data	Autorizzato	Data
A	Emissione Esecutiva	F.ROCCHI	LUGLIO 2017	G. CARDINALLI	LUGLIO 2017	D. APREA	LUGLIO 2017	F. MARCHETTI	LUGLIO 2017

LEGENDA					
CANTIERI			PROGETTO - VIABILITÀ		
Simbolo	Descrizione	Simbolo	Descrizione	Simbolo	Descrizione
	CB - CANTIERE BASE		AR - CANTIERE DI ARMAMENTO		DIREZIONE AVANZAMENTO SCAVO GALLERIA IN TRADIZIONALE
	CG - CANTIERE OPERATIVO GALLERIA		AS - AREA DI STOCCAGGIO		DIREZIONE AVANZAMENTO SCAVO GALLERIA MECCANIZZATO
	DT - DEPOSITO TEMPORANEO		AREA DI LAVORO		PISTA DI CANTIERE
	AT - AREA TECNICA		ACCESSO AI CANTIERI		FABBRICATI DA DEMOLIRE
					TRACCIATO DI PROGETTO
					ELETTRODOTTO
					VIABILITA' PRINCIPALE
					VIABILITA' SECONDARIA