




| MITIGAZIONI | | | |
|-------------|--------------------|---------|--|
| Simbolo | Descrizione | Simbolo | Descrizione |
| | BAGNATURA PIAZZALE | | BAGNATURA PISTE |
| | SPAZZOLATURA PISTE | | BARRIERE ANTIRUMORE DI CANTIERE |
| | | | BARRIERE ACUSTICHE MOBILI LUNGO AVANZAMENTO LAVORI |

| RICETTORI | |
|-----------|------------------------------------|
| Colore | Descrizione |
| | RESIDENZIALE |
| | ARTIGIANALE, COMMERCIALE E SERVIZI |
| | RUDERI, DISMESSI, BOX E DEPOSITI |
| | MUNIMENTALE E RELIGIOSO |
| | PERTINENZA FS |

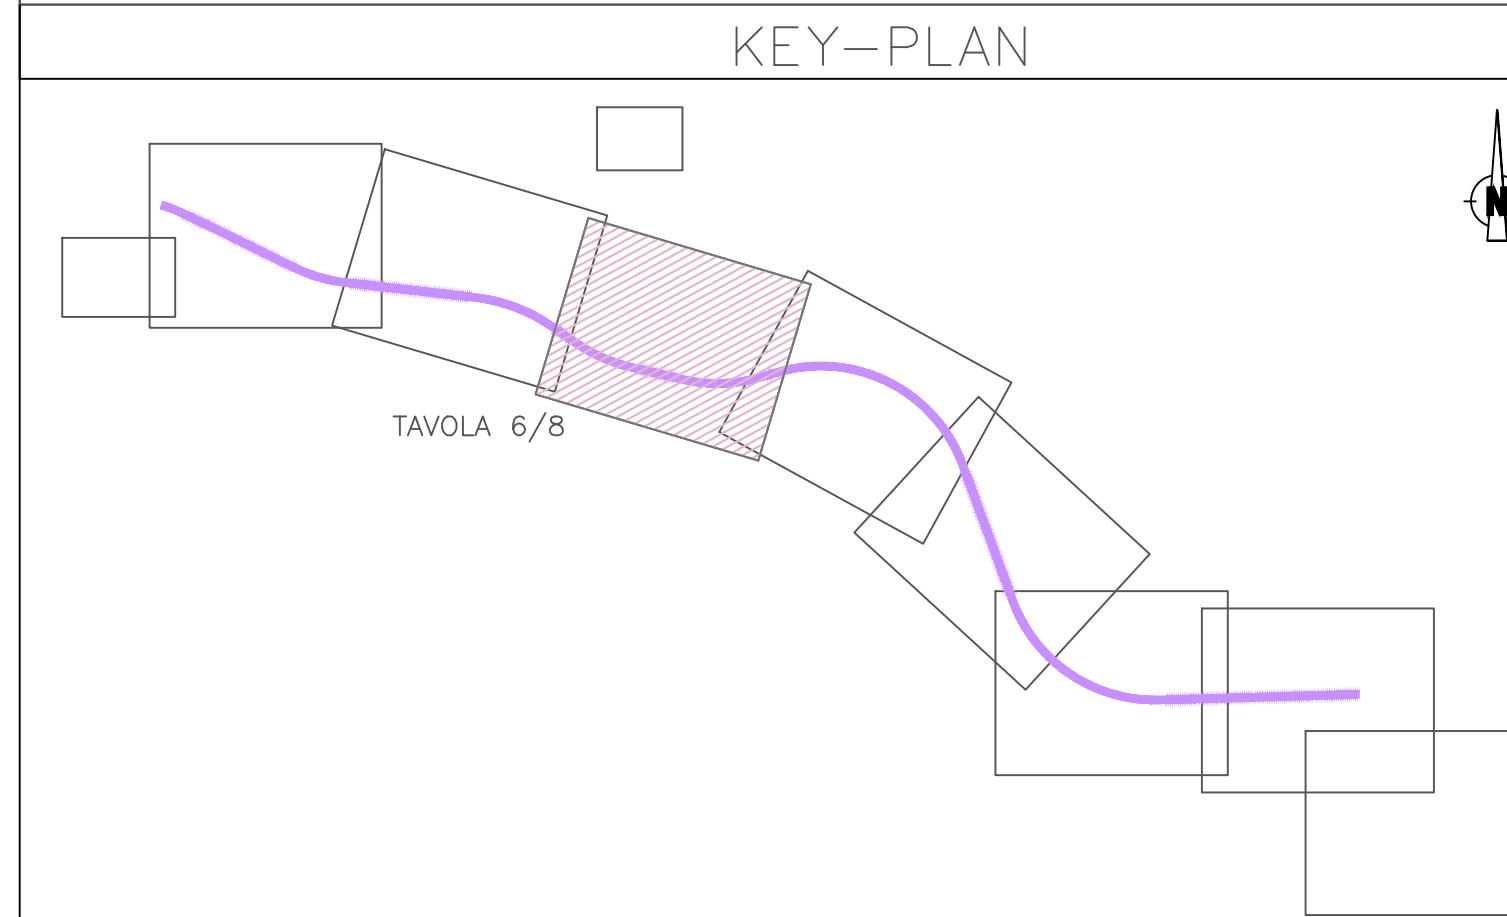

COMMITTENTE:

PROGETTAZIONE:

DIREZIONE TECNICA
U.O. GEOLOGIA, GESTIONE TERRE E BONIFICHE

PROGETTO DEFINITIVO

ITINERARIO NAPOLI - BARI
RADDOPPIO TRATTA APICE - ORSARA
I LOTTO FUNZIONALE APICE - HIRPINIA

PROGETTO AMBIENTALE DELLA CANTIERIZZAZIONE
 Planimetrie localizzazione interventi di mitigazione (6 di 8)

SCALA:
 1:5000

| COMMESSA | LOTTO | FASE | ENTE | TIPO DOC. | OPERA/DISCIPLINA | PROGR. | REV. |
|----------|-------|------|------|-----------|------------------|--------|------|
| IFOG | 01 | D | 69 | P5 | CA0000 | 006 | A |

| Revis. | Descrizione | Redatto | Data | Verificato | Data | Approvato | Data | Autorizzato | Data |
|--------|---------------------|----------|-------------|--------------------------|-------------|-----------|-------------|--------------|-------------|
| A | Emissione Esecutiva | F. ROGGI | LUGLIO 2017 | G. CARDINAI F. PLUTZI | LUGLIO 2017 | D. APREA | LUGLIO 2017 | F. MARCHETTI | LUGLIO 2017 |

| LEGENDA | | | | | | | |
|----------|----------------------------------|---------|----------------------------|----------------------|--|---------|-----------------------|
| CANTIERI | | | | PROGETTO - VIABILITÀ | | | |
| Simbolo | Descrizione | Simbolo | Descrizione | Simbolo | Descrizione | Simbolo | Descrizione |
| | CB - CANTIERE BASE | | AR - CANTIERE DI ARMAMENTO | | DIREZIONE AVANZAMENTO SCAVO GALLERIA IN TRADIZIONALE | | TRACCIATO DI PROGETTO |
| | CG - CANTIERE OPERATIVO GALLERIA | | AS - AREA DI STOCCAGGIO | | DIREZIONE AVANZAMENTO SCAVO GALLERIA MECCANIZZATO | | ELETTRODOTTO |
| | DT - DEPOSITO TEMPORANEO | | AREA DI LAVORO | | PISTA DI CANTIERE | | VIABILITA' PRINCIPALE |
| | AT - AREA TECNICA | | ACCESSO AI CANTIERI | | FABBRICATI DA DEMOLIRE | | VIABILITA' SECONDARIA |