


MITIGAZIONI			
Simbolo	Descrizione	Simbolo	Descrizione
	BAGNATURA PIAZZALE		BAGNATURA PISTE
	SPAZZOLATURA PISTE		BARRIERE ANTIRUMORE DI CANTIERE
			BARRIERE ACUSTICHE MOBILI LUNGO AVANZAMENTO LAVORI

RICETTORI	
Colore	Descrizione
	RESIDENZIALE
	ARTIGIANALE, COMMERCIALE E SERVIZI
	RUDERI, DISMESSI, BOX E DEPOSITI
	MUNIMENTALE E RELIGIOSO
	PERTINENZA FS

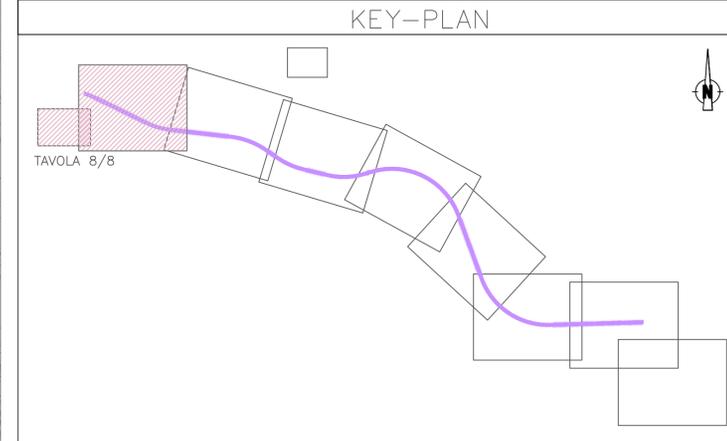

COMMITTENTE:

PROGETTAZIONE:

**DIREZIONE TECNICA**  
**U.O. GEOLOGIA, GESTIONE TERRE E BONIFICHE**

**PROGETTO DEFINITIVO**

**ITINERARIO NAPOLI - BARI**  
**RADDOPPIO TRATTA APICE - ORSARA**  
**I LOTTO FUNZIONALE APICE - HIRPINIA**

**PROGETTO AMBIENTALE DELLA CANTIERIZZAZIONE**  
 Planimetrie localizzazione interventi di mitigazione (8 di 8)

SCALA:  
 1:5000

COMMESSA LOTTO FASE ENTE TIPO DOC. OPERA/DISCIPLINA PROGR. REV.

IFOG 01 D 69 P5 CA0000 008 A

Revis.	Descrizione	Redatto	Data	Verificato	Data	Approvato	Data	Autorizzato	Data
A	Emissione Esecutiva	F. ROGGI	LUGLIO 2017	G. CARDINALLI B. PLIZZI	LUGLIO 2017	D. APREA	LUGLIO 2017	F. MARCHETTI	LUGLIO 2017

LEGENDA			
CANTIERI		PROGETTO - VIABILITÀ	
Simbolo	Descrizione	Simbolo	Descrizione
	CB - CANTIERE BASE		AR - CANTIERE DI ARMAMENTO
	CG - CANTIERE OPERATIVO GALLERIA		AS - AREA DI STOCCAGGIO
	DT - DEPOSITO TEMPORANEO		AREA DI LAVORO
	AT - AREA TECNICA		ACCESSO AI CANTIERI
	DIREZIONE AVANZAMENTO SCAVO GALLERIA IN TRADIZIONALE		TRACCIATO DI PROGETTO
	DIREZIONE AVANZAMENTO SCAVO GALLERIA MECCANIZZATO		ELETTRODOTTO
	PISTA DI CANTIERE		VIABILITÀ PRINCIPALE
	FABBRICATI DA DEMOLIRE		VIABILITÀ SECONDARIA