
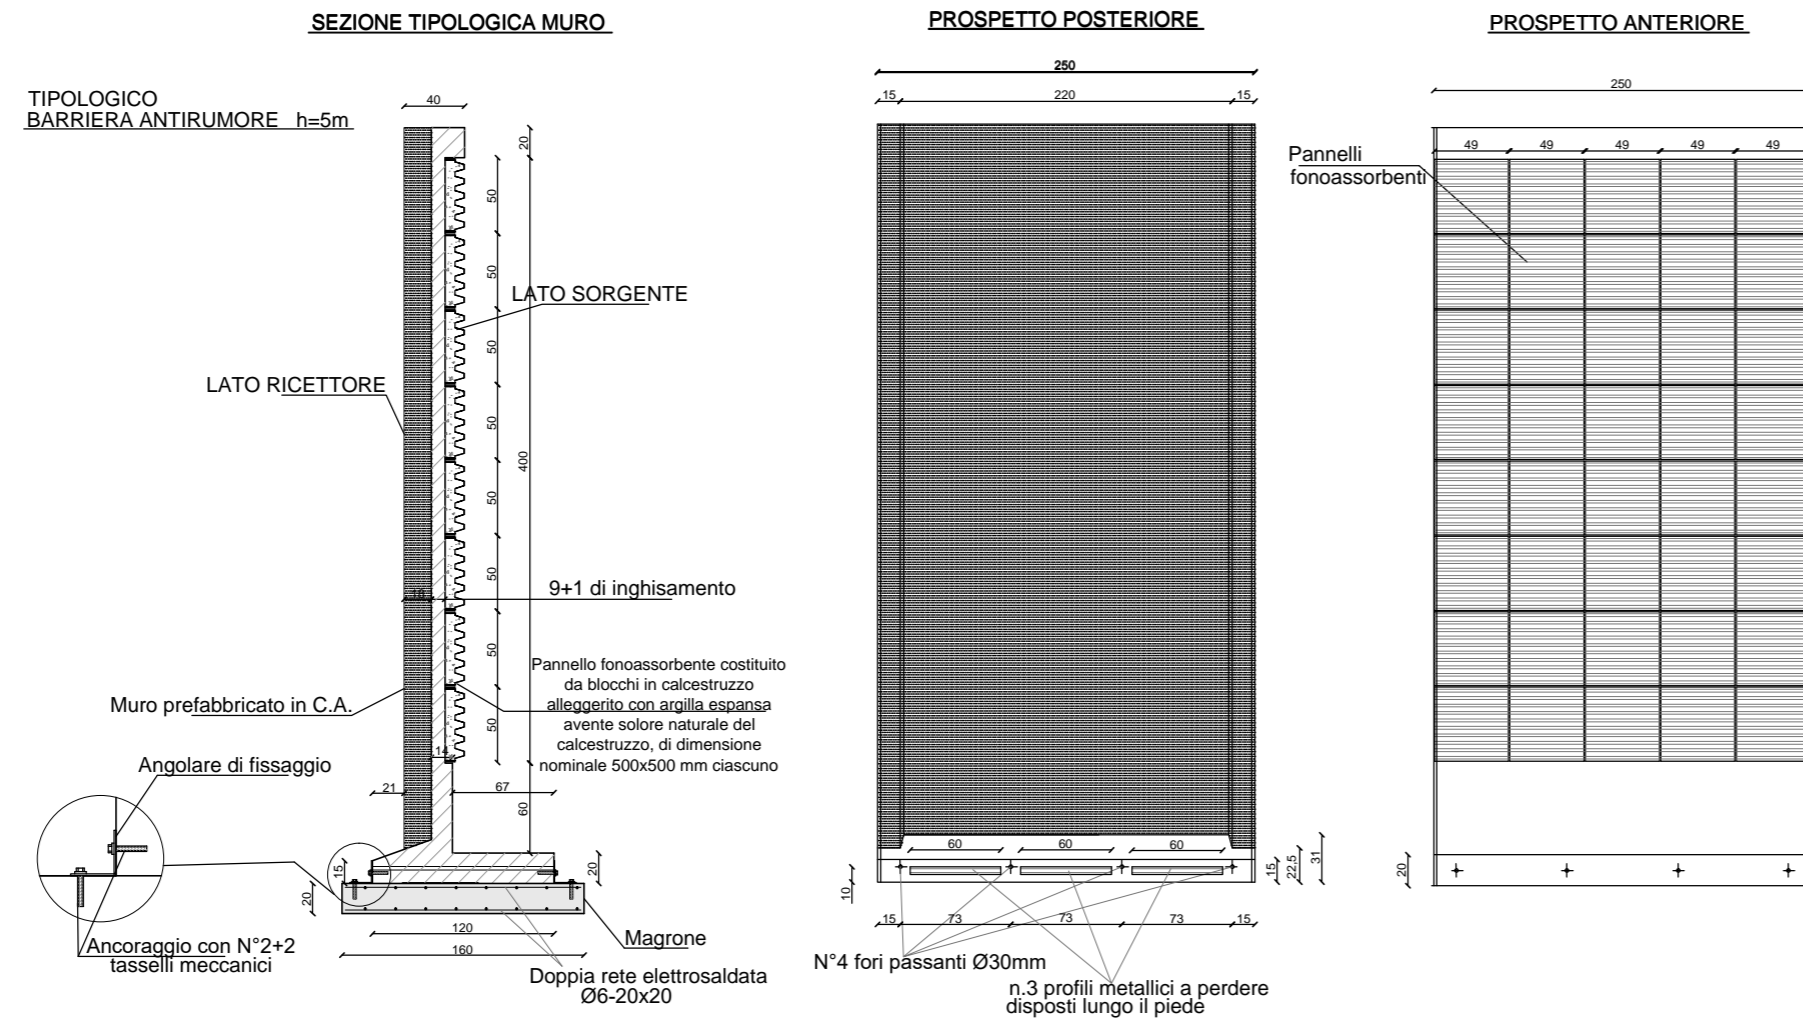


BARRIERE DI CANTIERE

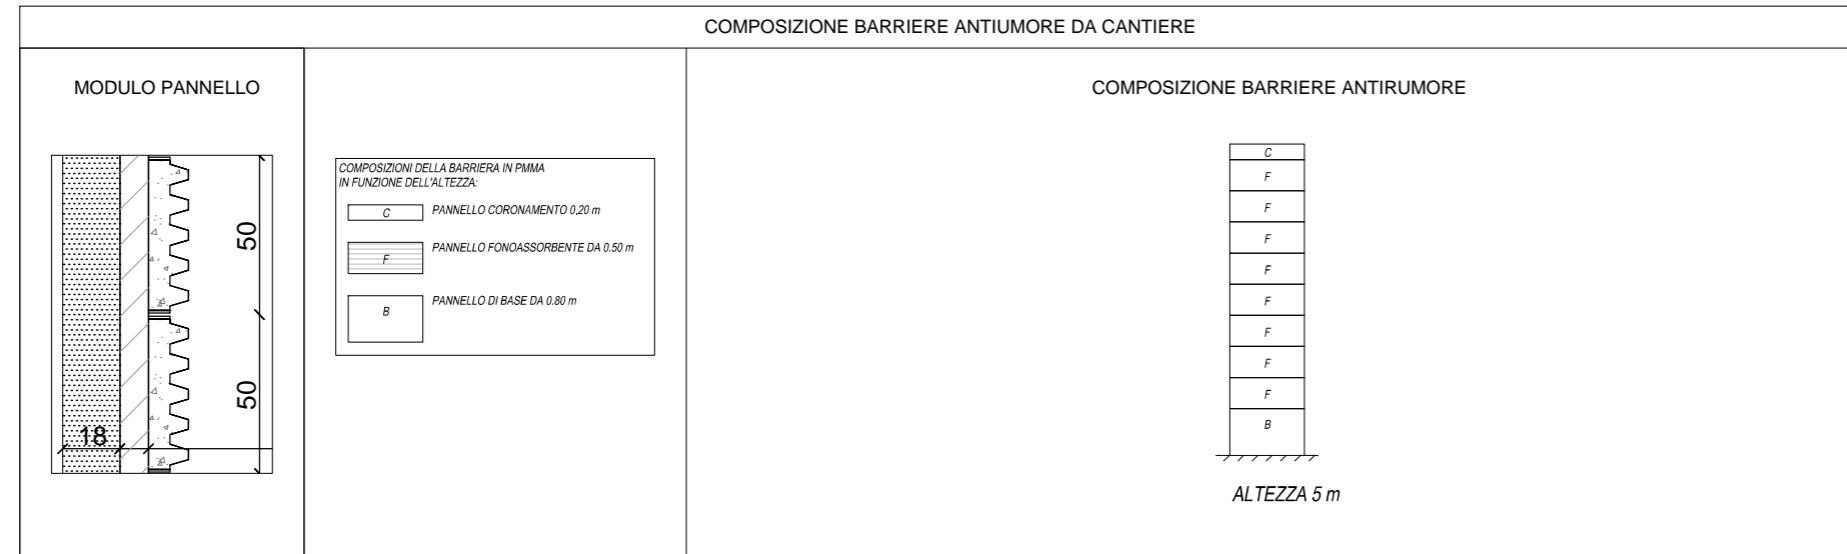

NOTA BENE:

LE DIMENSIONI DEI PANNELLI E LE RELATIVE CONNESSIONI AI MONTANTI RIPORTATE SUGLI ELABORATI GRAFICI SONO PURAMENTE INDICATIVE; SARÀ CURA E ONERE DELL'APPALTATORE, UNA VOLTA DEFINITO IL PRODUTTORE, FORNIRE LE VERIFICHE DEGLI STESSI CONFORMEMENTE A QUANTO INDICATO NELLE SUDDETTE PRESCRIZIONI E FORNIRNE GLI ELABORATI DI DETTAGLIO PRIMA DELLA LORO MESSA IN OPERA.

COMMITTENTE:



PROGETTAZIONE:



DIREZIONE TECNICA
U.O. PIANIFICAZIONE E COORDINAMENTO PROGETTI
PROGETTO DEFINITIVO

ITINERARIO NAPOLI - BARI
RADDOPPIO TRATTA APICE - ORSARA
I LOTTO FUNZIONALE APICE - HIRPINIA

PROGETTO AMBIENTALE DELLA CANTIERIZZAZIONE

Tipologico barriera antirumore/antipolvere di cantiere

SCALA :

VARIE

COMMESSA LOTTO FASE ENTE TIPO DOC. OPERA/DISCIPLINA PROGR. REV.

IF0G 01 D 69 PZ CA0000 001 A

Revis.	Descrizione	Redatto	Data	Verificato	Data	Approvato	Data	Autorizzato	Data
A	Emissione Esecutiva	F.ROCCHI	LUGLIO 2017	G.CARDINALI D.PUTZU	LUGLIO 2017	D. APREA	LUGLIO 2017	F. MARCHESE	LUGLIO 2017
B									
C									
D									

File: IF0G01D69PZCA0000001A.dwg

n. Elab.: X 347