PUNTI DI MONITORAGGIO

Simbolo	Descrizione	Simbolo	Descrizione
	ATC – ATMOSFERA CANTIERE		RUC – RUMORE CANTIERE
	ATL – ATMOSFERA FRONTE AVANZAMENTO LAVORI		RUV – RUMORE VIABILITA' DI CANTIERE
	ASU – ACQUE SUPERFICIALI		RUF – RUMORE TRANSITO FERROVIARIO
	ASO_C – ACQUE SOTTERRANEE CANTIERI		RUL – RUMORE FRONTE AVANZAMENTO LAVORI
	ASO_G – ACQUE SOTTERRANEE GALLERIE(pozzi sorgenti interferenti)		VIC – VIBRAZIONE CANTIERE
	SUO – SUOLO E SOTTOSUOLO		VIL – VIBRAZIONE FRONTE AVANZAMENTO LAVORI
	VEG – VEGETAZIONE		VIF – VIBRAZIONE TRANSITO FERROVIARIO
	FAU – FAUNA		PAE – PAESAGGIO

FASE DI MONITORAGGIO

ANTE OPERAM — CORSO D'OPERA — POST OPERAM

KEY–PLAN

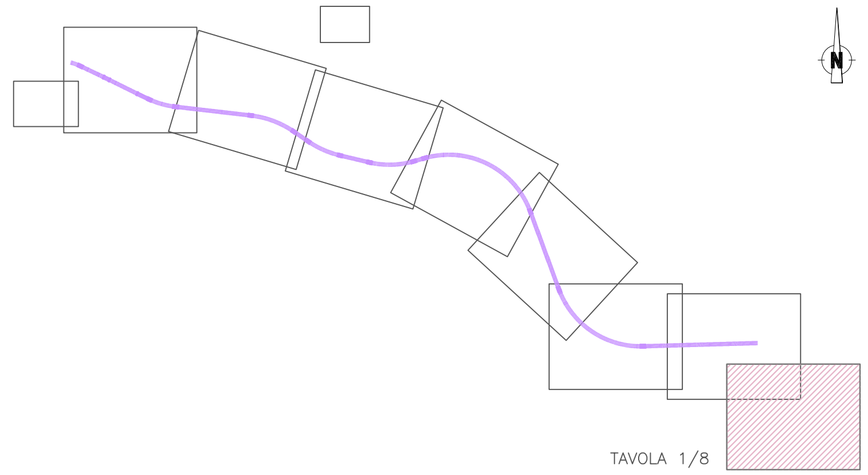

TAVOLA 1/8

LEGENDA

CANTIERI						PROGETTO – VIABILITÀ		MITIGAZIONI – RICETTORI					
Simbolo	Descrizione	Simbolo	Descrizione	Simbolo	Descrizione	Simbolo	Descrizione	Simbolo	Descrizione	Simbolo	Descrizione	Simbolo	Descrizione
	CB – CANTIERE BASE		AR – CANTIERE DI ARMAMENTO		DIREZIONE AVANZAMENTO SCAVO GALLERIA IN TRADIZIONALE		TRACCIATO DI PROGETTO		BAGNATURA PIAZZALE		BARRIERE ACUSTICHE MOBILI LUNGO AVANZAMENTO LAVORI		MUNUMENTALE E RELIGIOSO
	CG – CANTIERE OPERATIVO GALLERIA		AS – AREA DI STOCCAGGIO		DIREZIONE AVANZAMENTO SCAVO GALLERIA MECCANIZZATO		ELETTRODOTTO		SPAZZOLATURA PISTE		RESIDENZIALE		PERTINENZA FS
	DT – DEPOSITO TEMPORANEO		AREA DI LAVORO		PISTA DI CANTIERE		VIABILITA' PRINCIPALE		BAGNATURA PISTE		ARTIGIANALE,COMMERCIALE E SERVIZI		
	AT – AREA TECNICA		ACCESSO AI CANTIERI		FABBRICATI DA DEMOLIRE		VIABILITA' SECONDARIA		BARRIERE ANTIRUMORE DI CANTIERE		RUDERI,DISMESSI,BOX E DEPOSITI		

COMMITTENTE:

RFI RETE FERROVIARIA ITALIANA
GRUPPO FERROVIE DELLO STATO ITALIANE

PROGETTAZIONE:

ITALFERR
GRUPPO FERROVIE DELLO STATO ITALIANE

DIREZIONE TECNICA
U.O. GEOLOGIA, GESTIONE TERRE E BONIFICHE

PROGETTO DEFINITIVO

ITINERARIO NAPOLI - BARI
RADDOPPIO TRATTA APICE - ORSARA
I LOTTO FUNZIONALE APICE - HIRPINIA

PROGETTO DI MONITORAGGIO AMBIENTALE

Planimetrie localizzazione punti di monitoraggio (1 di 8)

SCALA : 1:5000

COMMESSA	LOTTO	FASE	ENTE	TIPO DOC.	OPERA/DISCIPLINA	PROGR.	REV.
IF0G	01	D	69	P5	AC0000	001	A

Revis.	Descrizione	Redatto	Data	Verificato	Data	Approvato	Data	Autorizzato	Data
A	Emissione Esecutiva	F.ROCCHI	LUGLIO 2017	G.CARDINALI / U.PUTZU	LUGLIO 2017	D. APREA	LUGLIO 2017	F.MARCHETTI	LUGLIO 2017

ITALFERR S.p.A. Dott. Ing. Fabrizio Marchetti Ordine degli Ingegneri della Provincia di Roma n. 19961

File: IF0G01D69P5AC0000001A.dwg

n. Elab.: 354