


CANTIERI		PROGETTO - VIABILITÀ		MITIGAZIONI - RICETTORI	
Simbolo	Descrizione	Simbolo	Descrizione	Simbolo	Descrizione
	CB - CANTIERE BASE		AR - CANTIERE DI ARMAMENTO		BAGNATURA PIAZZALE
	CG - CANTIERE OPERATIVO GALLERIA		AS - AREA DI STOCCAGGIO		SPAZZOLATURA PISTE
	DT - DEPOSITO TEMPORANEO		AREA DI LAVORO		BAGNATURA PISTE
	AT - AREA TECNICA		ACCESSO AI CANTIERI		BARRIERE ANTIRUMORE DI CANTIERE
			DIREZIONE AVANZAMENTO SCAVO GALLERIA IN TRADIZIONALE		BARRIERE ACUSTICHE MOBILI LUNGO AVANZAMENTO LAVORI
			DIREZIONE AVANZAMENTO SCAVO GALLERIA MECCANIZZATO		RESIDENZIALE
			PISTA DI CANTIERE		ARTIGIANALE COMMERCIALE E SERVIZI
			FABBRICATI DA DEMOLIRE		RUDERII, DISMESSI, BOX E DEPOSITI
			VIABILITÀ PRINCIPALE		MINIUMENTALE E RELIGIOSO
			VIABILITÀ SECONDARIA		PERTINENZA FS

PUNTI DI MONITORAGGIO			
Simbolo	Descrizione	Simbolo	Descrizione
	ATC - ATMOSFERA CANTIERE		RUC - RUMORE CANTIERE
	ATL - ATMOSFERA FRONTE AVANZAMENTO LAVORI		RUV - RUMORE VIABILITÀ DI CANTIERE
	ASU - ACQUE SUPERFICIALI		RUF - RUMORE TRANSITO FERROVIARIO
	ASO_C - ACQUE SOTTERRANEE CANTIERI		RUL - RUMORE FRONTE AVANZAMENTO LAVORI
	ASO_G - ACQUE SOTTERRANEE GALLERIE (pozzi sorgenti interferenti)		VIC - VIBRAZIONE CANTIERE
	SUO - SUOLO E SOTTOSUOLO		VIL - VIBRAZIONE FRONTE AVANZAMENTO LAVORI
	VEG - VEGETAZIONE		VIF - VIBRAZIONE TRANSITO FERROVIARIO
	FAU - FAUNA		PAE - PAESAGGIO

FASE DI MONITORAGGIO

ANTE OPERAM
 CORSO D'OPERA
 POST OPERAM

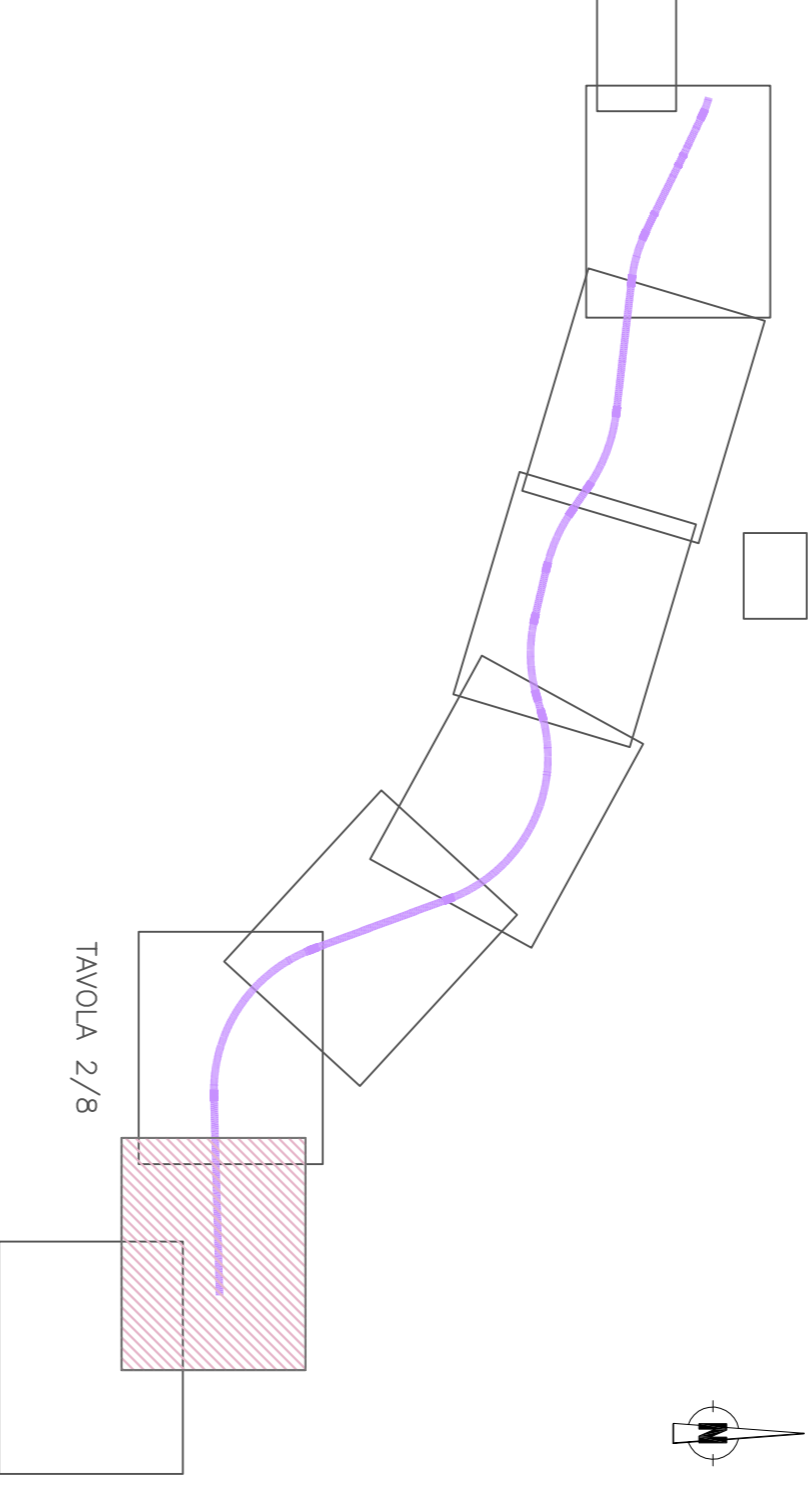

COMITENTE:

RFI
RETE FERROVIARIA ITALIANA
GRUPPO FERROVIE DELLO STATO ITALIANE

PROGETTAZIONE:

ITALFERR
GRUPPO FERROVIE DELLO STATO ITALIANE

DIREZIONE TECNICA
U.O. GEOLOGIA, GESTIONE TERRE E BONIFICHE
PROGETTO DEFINITIVO

ITINERARIO NAPOLI - BARI
RADDOPPIO TRATTA APICE - ORSARA
I LOTTO FUNZIONALE APICE - HIRPINIA
PROGETTO DI MONITORAGGIO AMBIENTALE

Planimetrie localizzazione punti di monitoraggio (2 di 8)

SCALA: 1:5000

COMMESSA: LOTTO FASE ENTE TIPO DOC. OPERA/DISCIPLINA PROG. REV.

I F O G 01 D 69 P5 AC0000 002 A

Rev.	Descrizione	Redatto	Data	Verificato	Data	Approvato	Data	Autorizzazio	Data
A	Emissione Esecutivo	F. COCCIA	16/02/2017	G. CIRINNI	16/02/2017	D. AFRÈ	16/02/2017	F. MARCI	16/02/2017

The: FRC011069P5CAC000002024.dwg

n. Ebb.: **355**