


CANTIERI		PROGETTO - VIABILITÀ		MITIGAZIONI - RICETTORI	
Simbolo	Descrizione	Simbolo	Descrizione	Simbolo	Descrizione
	CB - CANTIERE BASE		AR - CANTIERE DI ARMAMENTO		BAGNATURA PIAZZALE
	CG - CANTIERE OPERATIVO GALERIA		AS - AREA DI STOCCAGGIO		SPAZZOLATURA PISTE
	DT - DEPOSITO TEMPORANEO		AREA DI LAVORO		BAGNATURA PISTE
	AT - AREA TECNICA		ACCESSO AI CANTIERI		ARTIGIANALE COMMERCIALE E SERVIZI
			DIREZIONE AVANZAMENTO SCAVO GALERIA IN TRADIZIONALE		BARRIERE ACUSTICHE MOBILI LUNGO AVANZAMENTO LAVORI
			DIREZIONE AVANZAMENTO SCAVO GALERIA MECCANIZZATO		RESIDENZIALE
			PISTA DI CANTIERE		ARTIGIANALE COMMERCIALE E SERVIZI
			FABBRICATI DA DEMOLIRE		RUDERI, DIMESSI, BOX E DEPOSITI
			VIABILITÀ PRINCIPALE		
			VIABILITÀ SECONDARIA		
			MITIGAZIONI - RICETTORI		

PUNTI DI MONITORAGGIO			
Simbolo	Descrizione	Simbolo	Descrizione
	ATC - ATMOSFERA CANTIERE		RUC - RUMORE CANTIERE
	ATL - ATMOSFERA FRONTE AVANZAMENTO LAVORI		RUV - RUMORE VIABILITÀ DI CANTIERE
	ASU - ACQUE SUPERFICIALI		RUF - RUMORE TRANSITO FERROVIARIO
	ASO_C - ACQUE SOTTERRANEE CANTIERI		RUL - RUMORE FRONTE AVANZAMENTO LAVORI
	ASO_G - ACQUE SOTTERRANEE GALIERE (pozzi sorgenti interferenti)		VIC - VIBRAZIONE CANTIERE
	SUO - SUOLO E SOTTOSUOLO		VIL - VIBRAZIONE FRONTE AVANZAMENTO LAVORI
	VEG - VEGETAZIONE		VIF - VIBRAZIONE TRANSITO FERROVIARIO
	FAU - FAUNA		PAE - PAESAGGIO

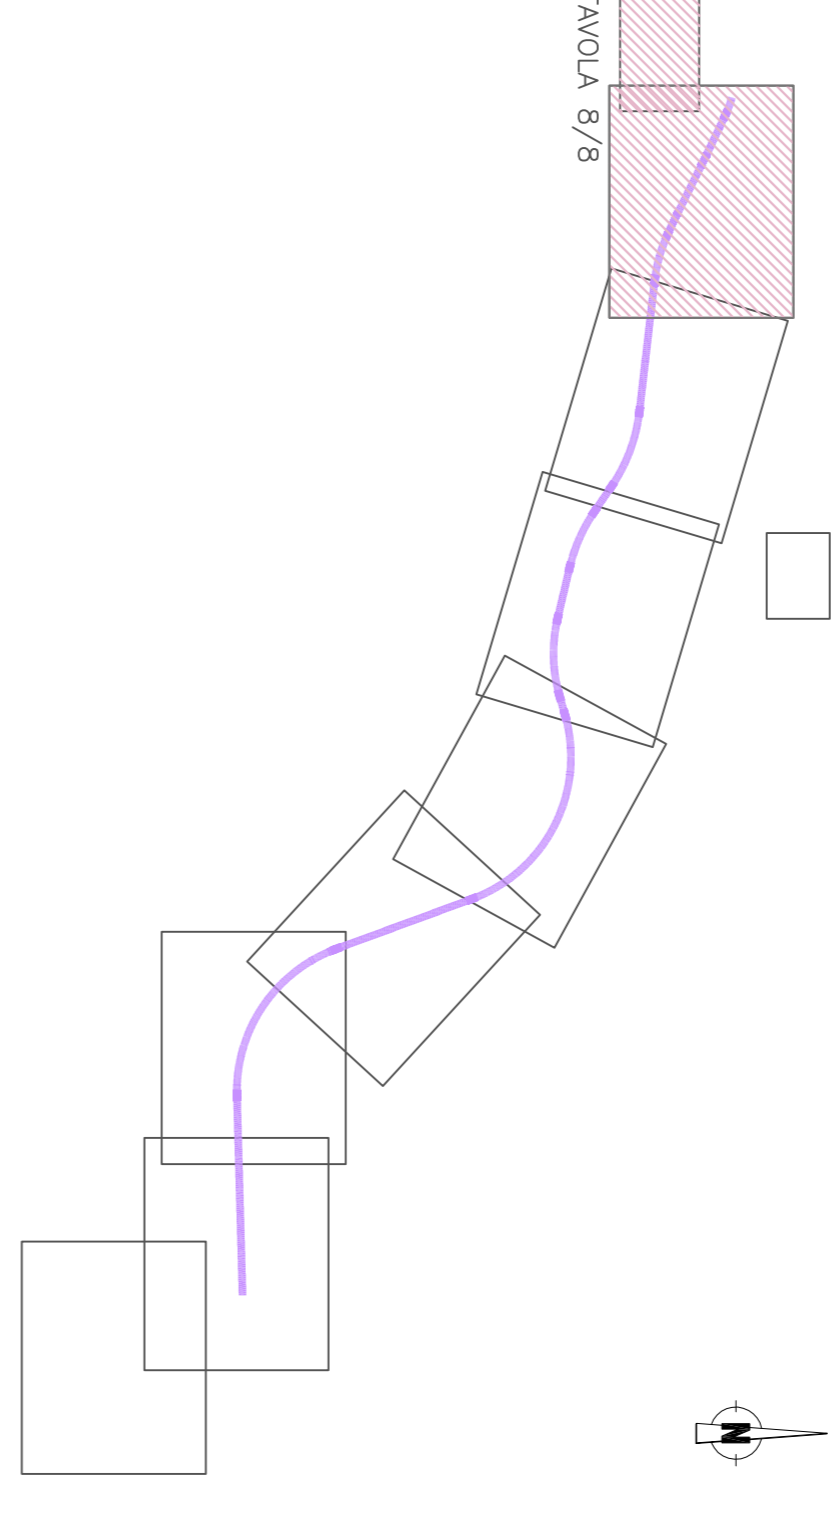

COMITENTE:

RFI
RETE FERRUVIARIA ITALIANA
GRUPPO FERROVIE DELLO STATO ITALIANO

PROGETTAZIONE:

ITALFERR
GRUPPO FERROVIE DELLO STATO ITALIANO

DIREZIONE TECNICA
U.O. GEOLOGIA, GESTIONE TERRE E BONIFICHE

PROGETTO DEFINITIVO

ITINERARIO NAPOLI - BARI
RADDOPPIO TRATTA APICE - ORSARA
I LOTTO FUNZIONALE APICE - HIRPINIA

PROGETTO DI MONITORAGGIO AMBIENTALE

Planimetrie localizzazione punti di monitoraggio (8 di 8)

SCALA: 1:5000

COMMESSA: LOTTO FASE ENTE TIPO DOC. OPERA/DISCIPLINA PROG. REV.

IF0G 01 D 69 P5 AC0000 008 A

Rev.	Descrizione	Redatto	Data	Verificato	Data	Approvato	Data	Autorizzazio	Data
A	Emissione Esecutivo	F.ROCCIA	16/01/2017	G. CRIVELLI	16/01/2017	D. AFRÈ	16/01/2017	F. MARCIANO	16/01/2017

The: F:\CGI\10495\CGC\0000008.dwg

n. Ebb.: 361