




GALLERIA NATURALE
DOPPIO BINARIO
 SCAVO MECCANIZZATO
 SEZIONE CORRENTE
 SCALA 1:50

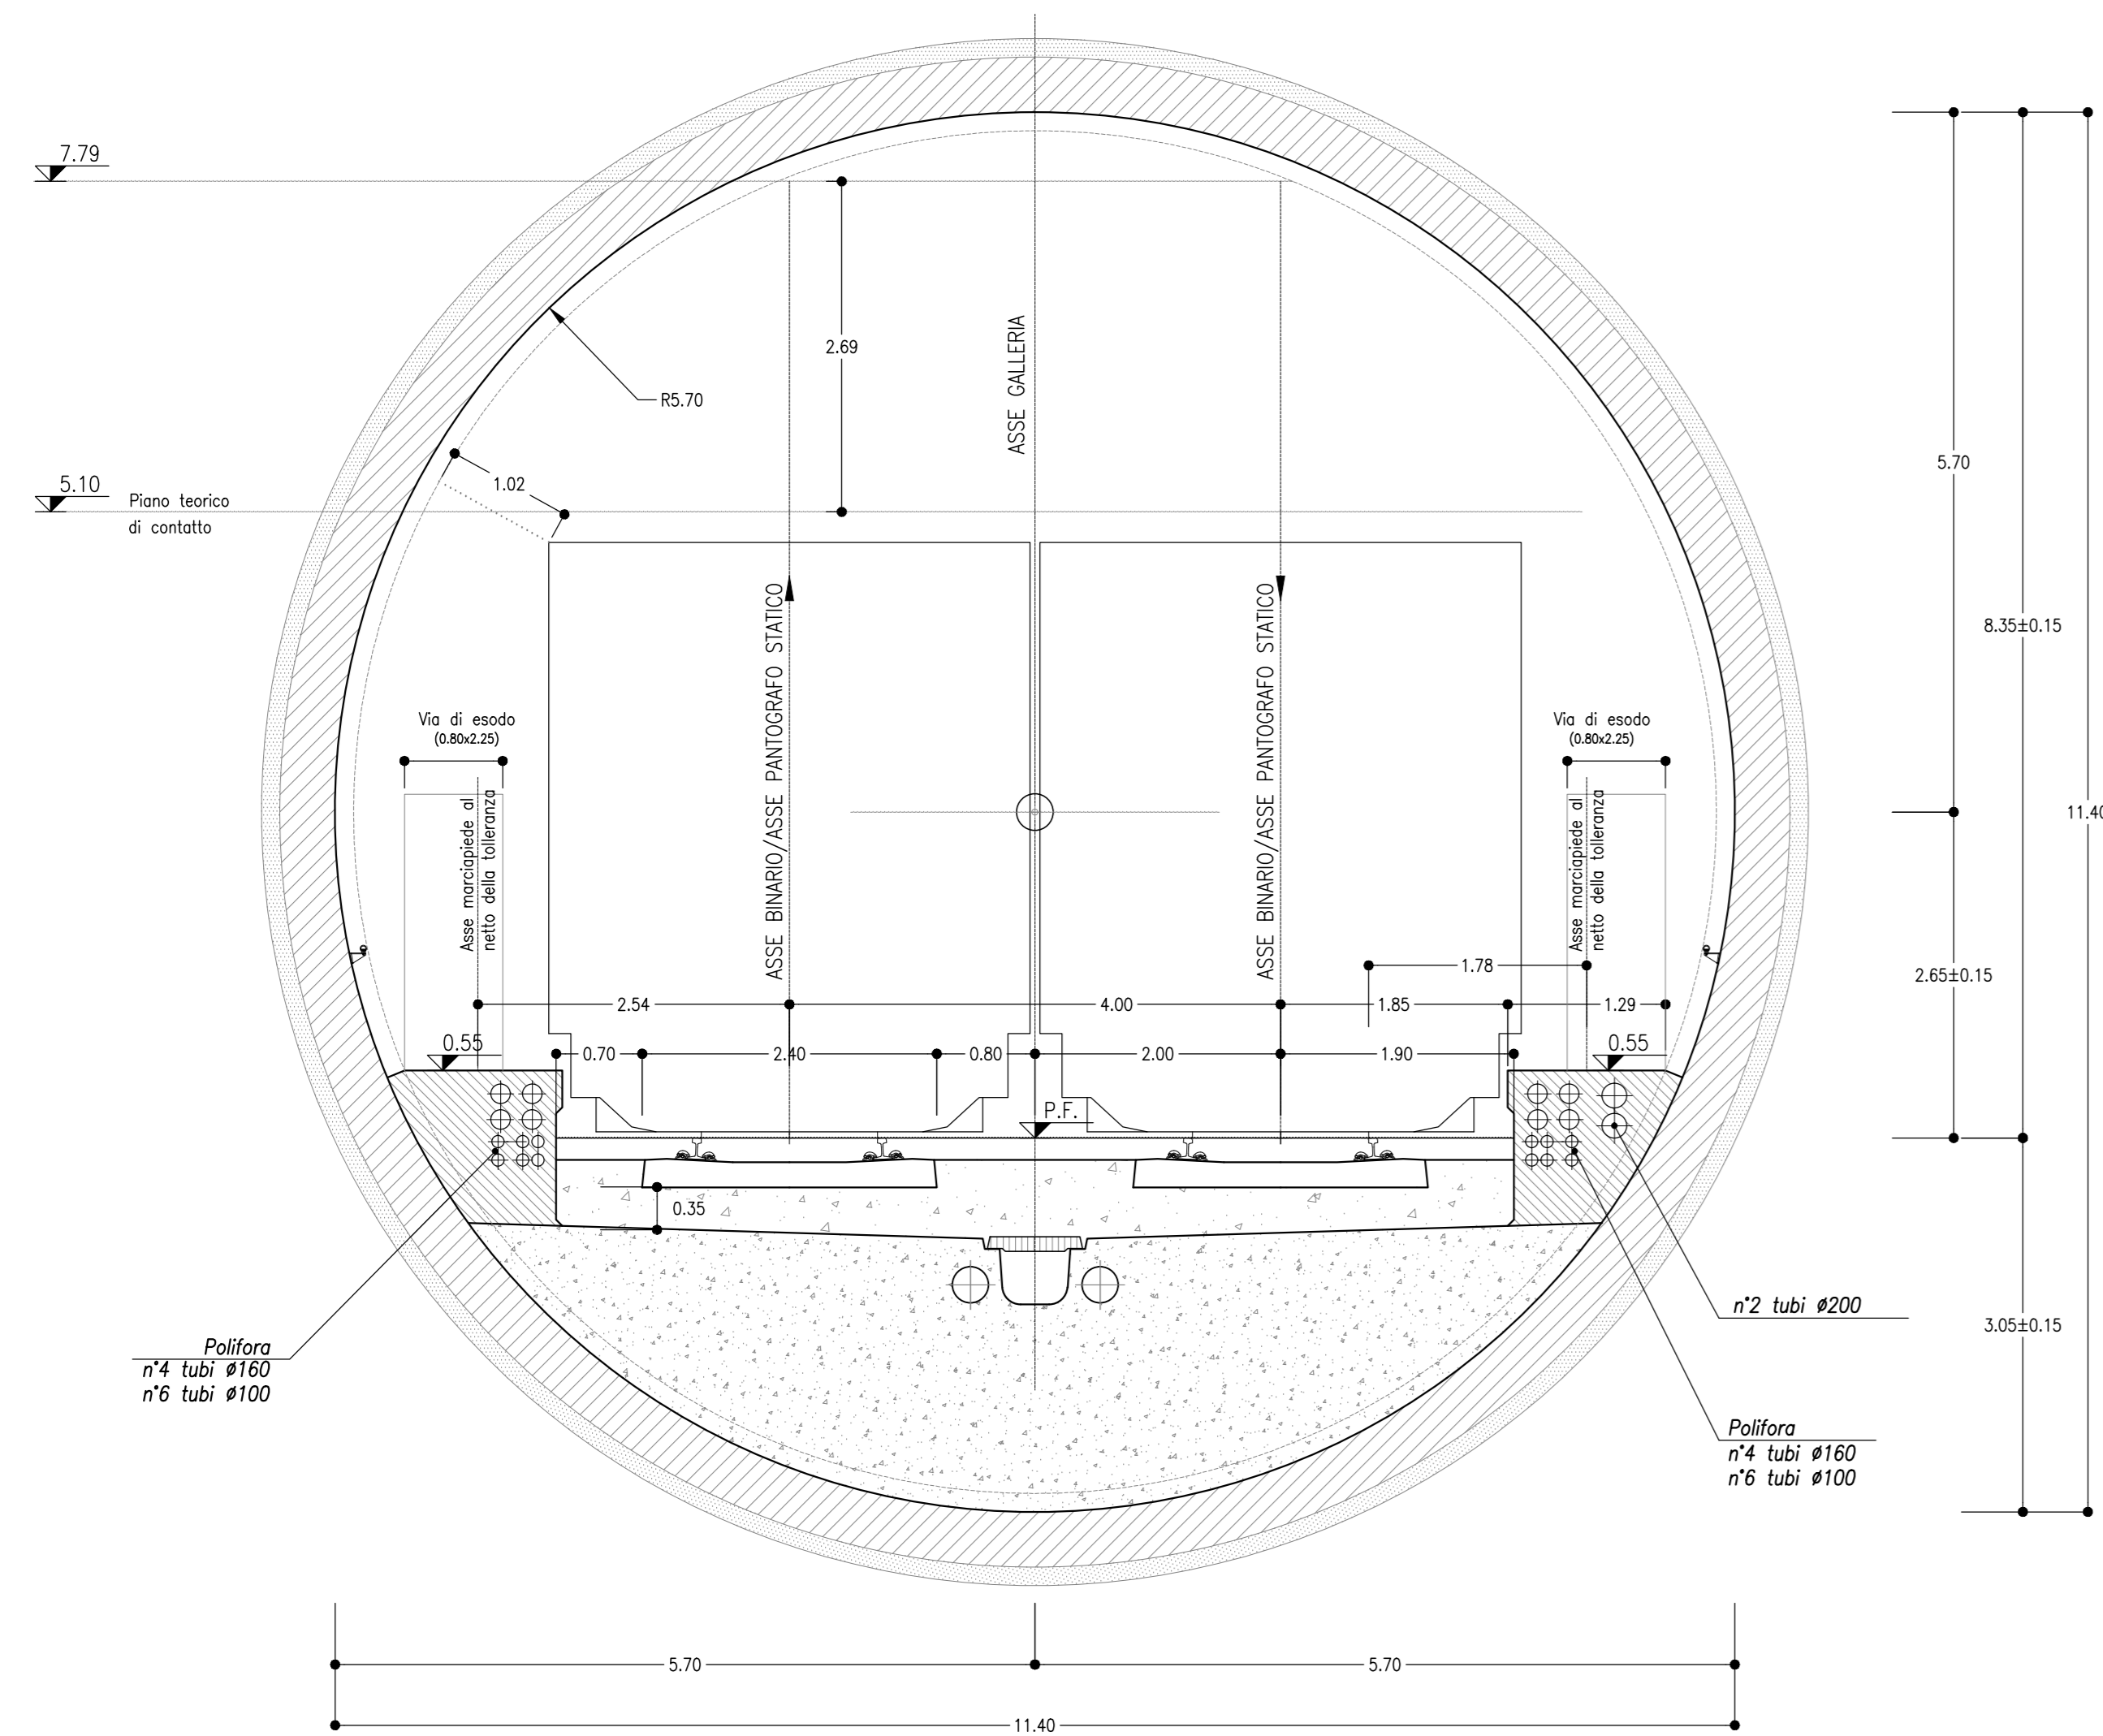


GALLERIA NATURALE
DOPPIO BINARIO
 SCAVO MECCANIZZATO
 SEZIONE IN CORRISPONDENZA DEI POZZETTI DI RIMANDO
 SCALA 1:50

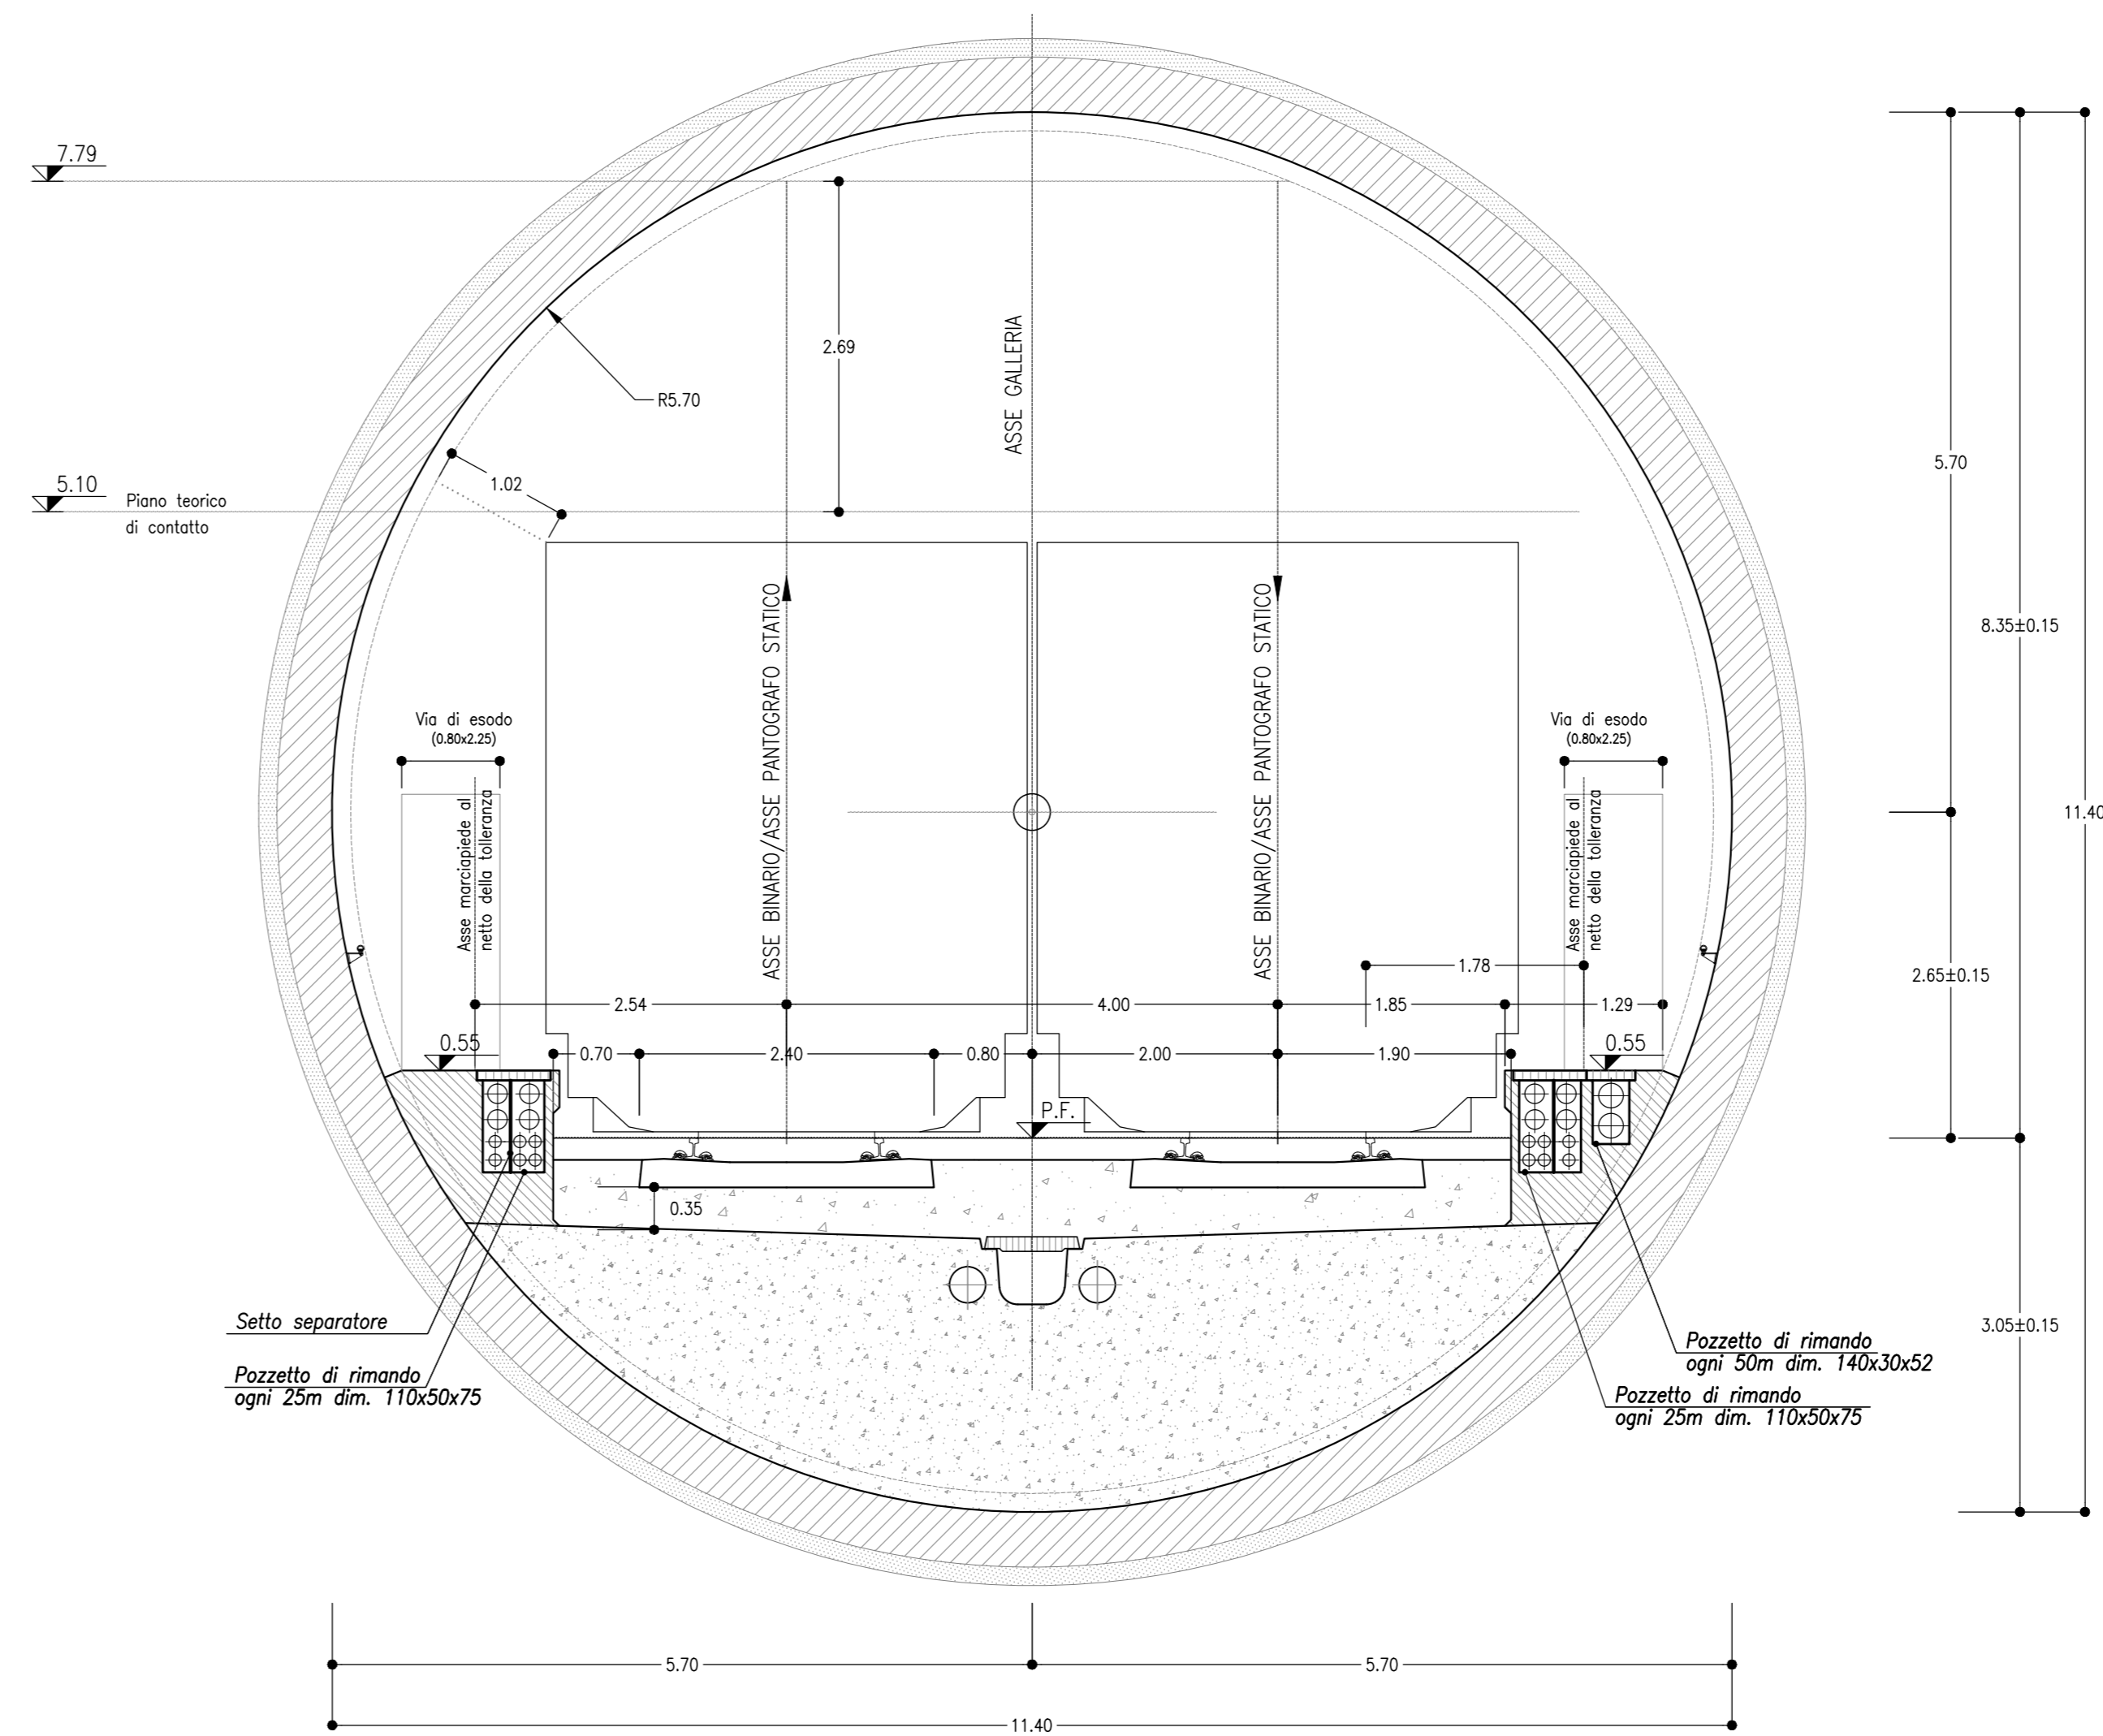

GALLERIA NATURALE
DOPPIO BINARIO
 SCAVO MECCANIZZATO
 SEZIONE IN CORRISPONDENZA DELLE NICCHIE LFM OGNI 250m
 SCALA 1:50

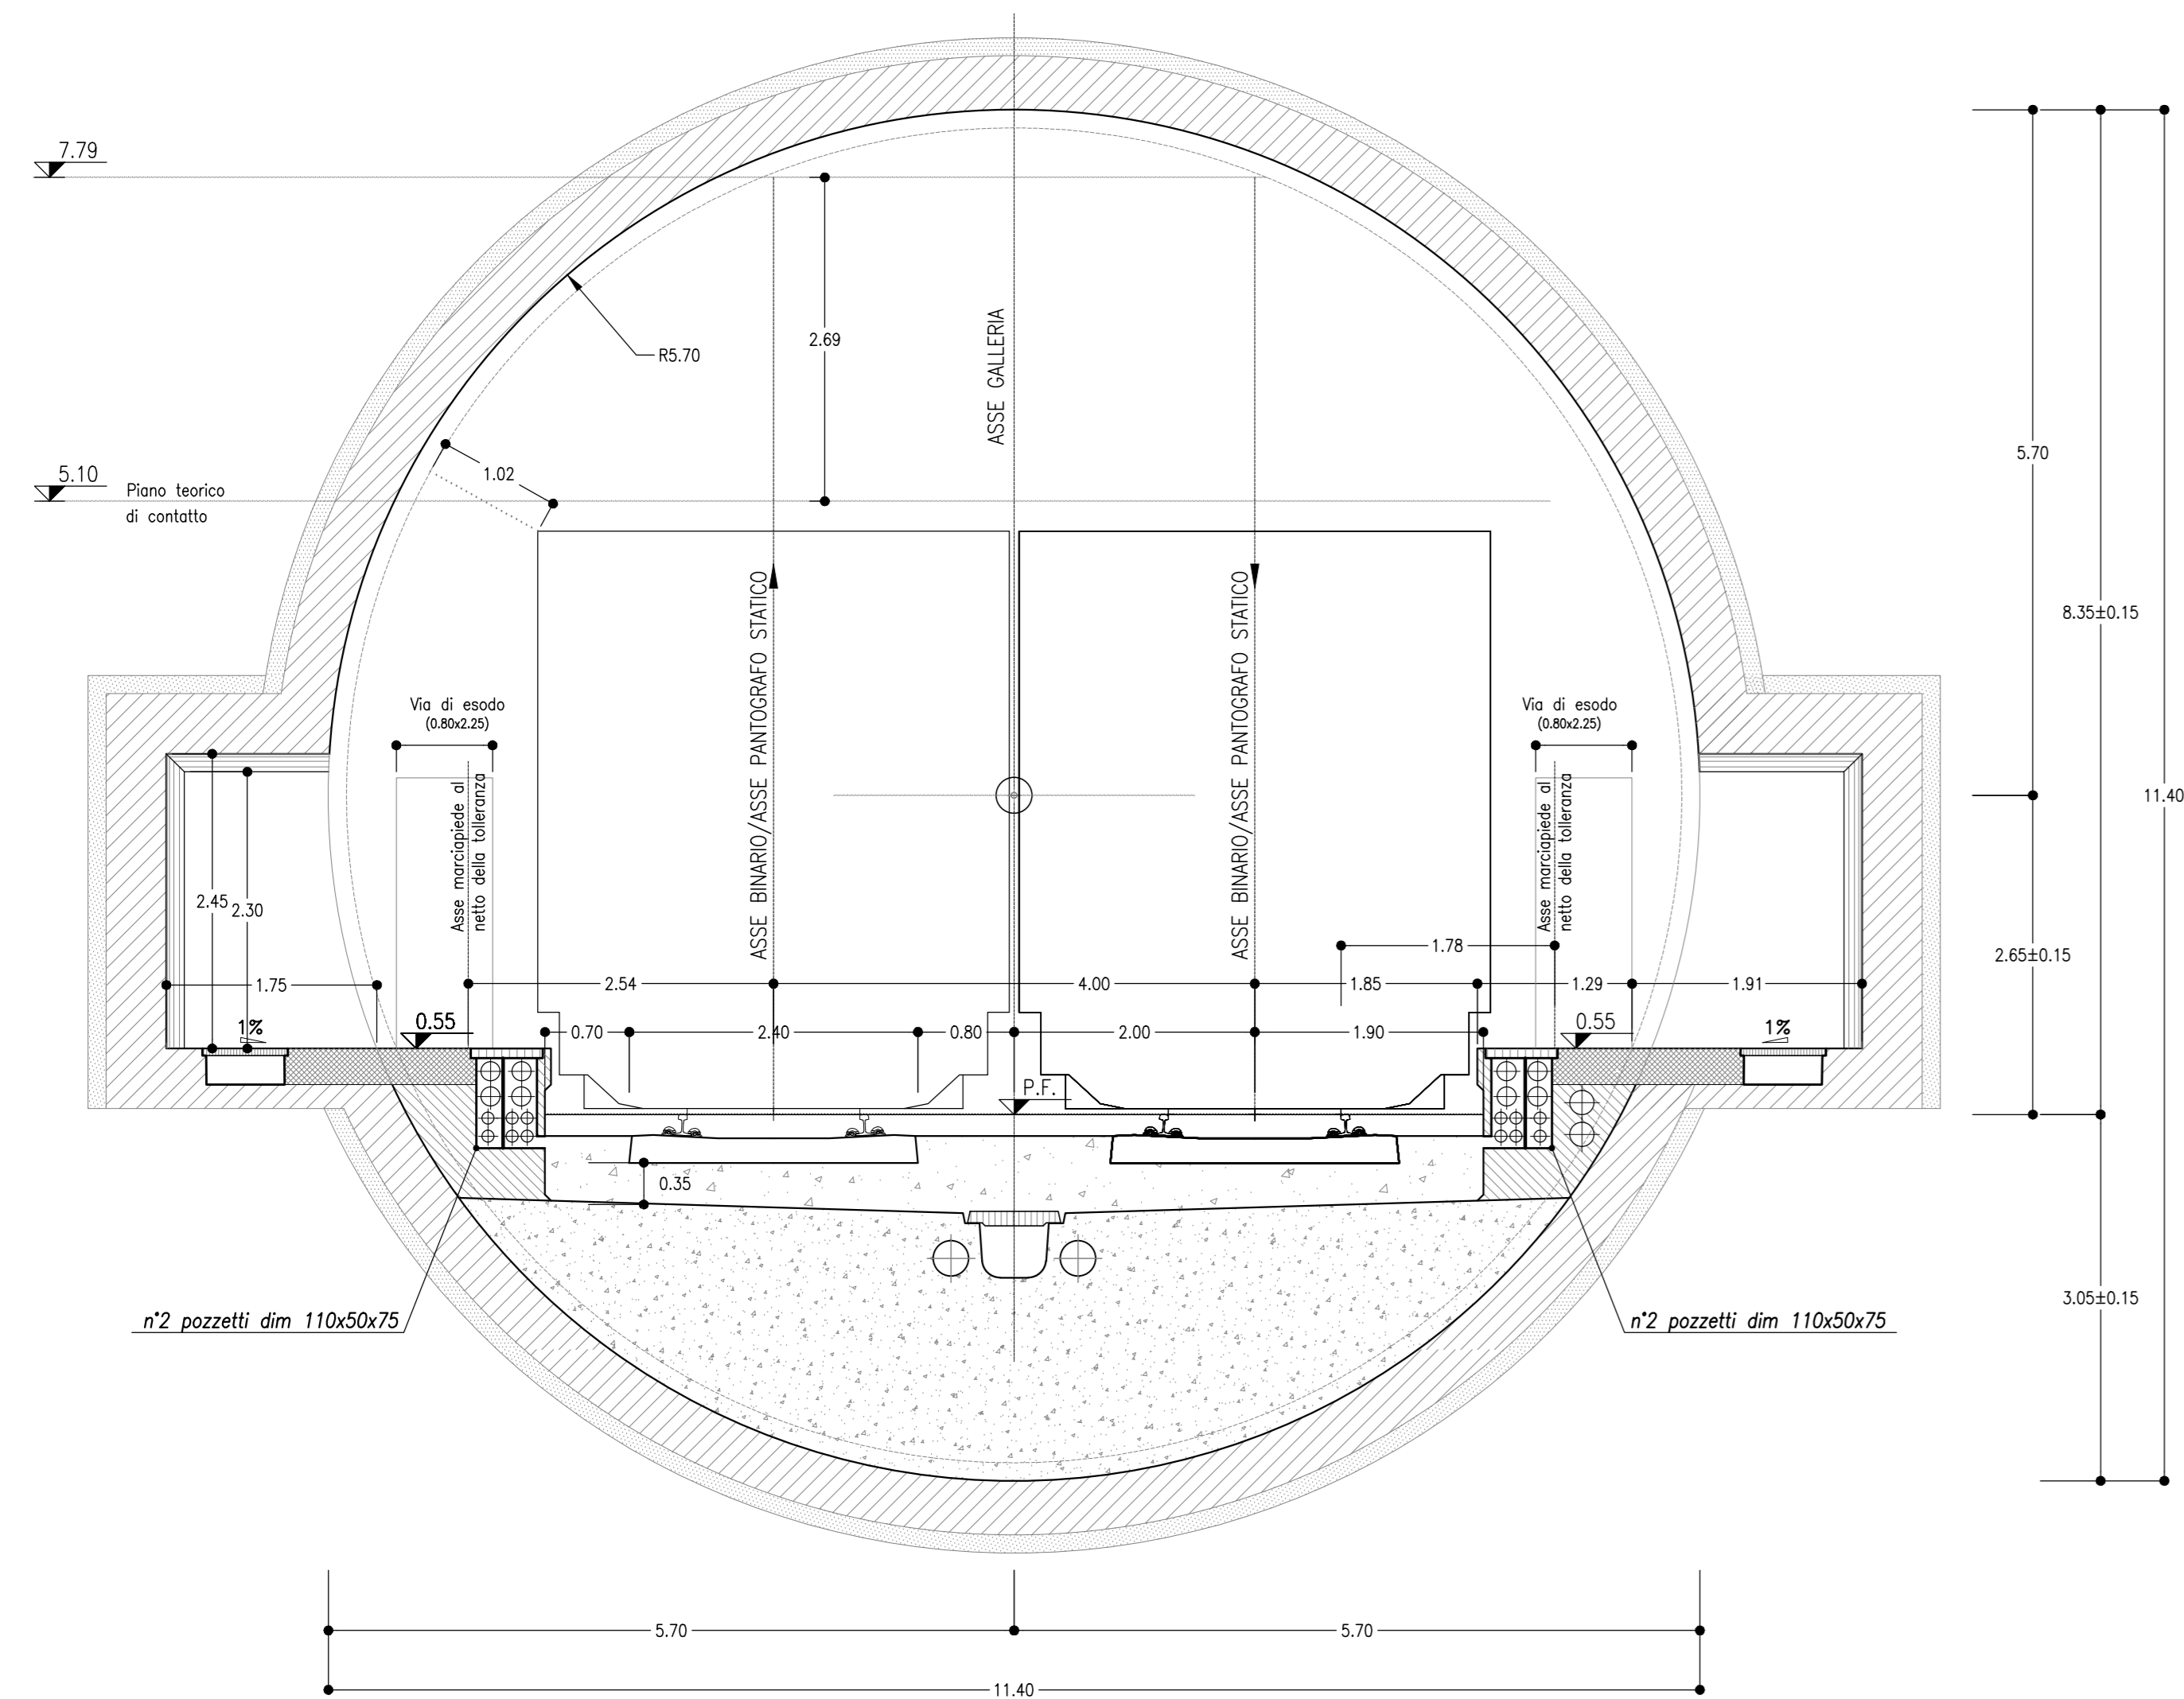

GALLERIA NATURALE
DOPPIO BINARIO
 SCAVO MECCANIZZATO
 SEZIONE IN CORRISPONDENZA DELLE NICCHIE TECNOLOGICHE OGNI 2000m
 SCALA 1:50

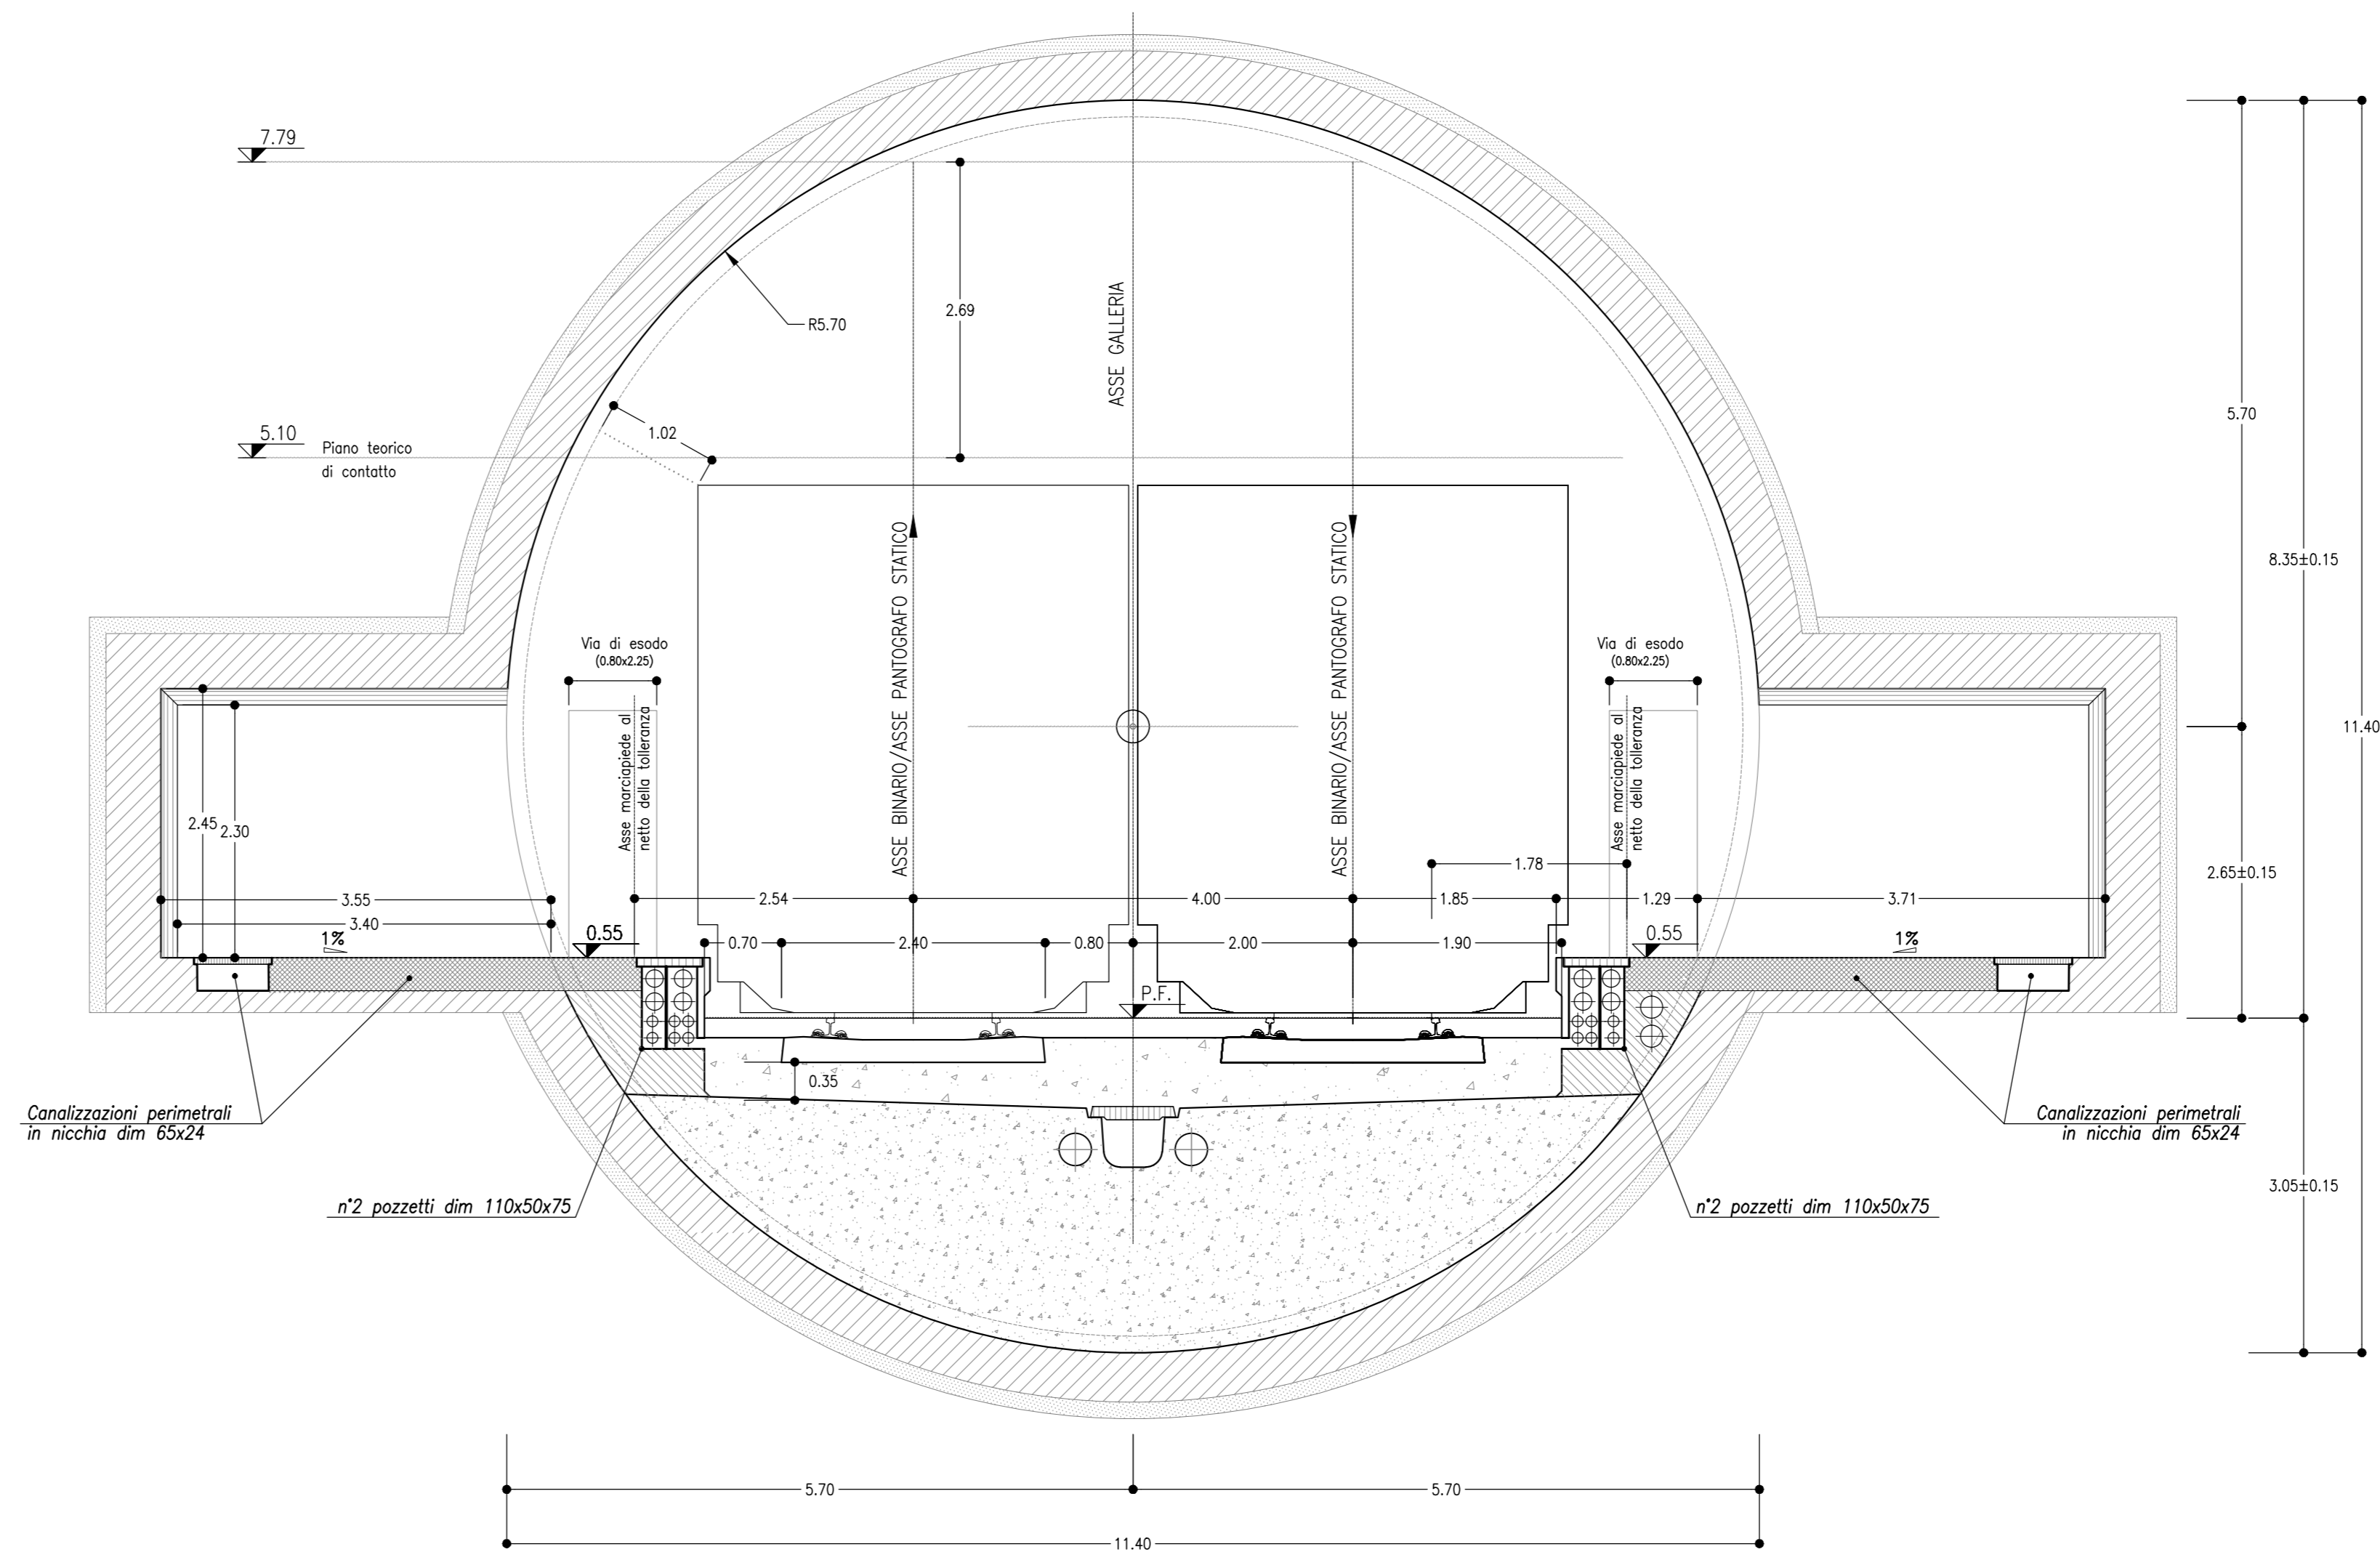

NOTA BENE

- I CONTENUTI DELLE RAPPRESENTAZIONI GRAFICHE DELLE SEZIONI TIPO DI INTRADOSO FANNO RIFERIMENTO AL MANUALE DI PROGETTAZIONE DELLE OPERE CIVILI RFI CADRIFO - RFI DTC SI MA IFS DOT A - PARTE II SEZIONI 4 E 6

NOTE

- EVENTUALI DIFFERENZE TRA LE MISURE TOTALI E LE SOMMATORIE DELLE MISURE PARZIALI SONO DOVUTE AGLI ARROTONDAMENTI AUTOMATICI DI AUTOCAD

- PER LE CARATTERISTICHE DEI MATERIALI SI RIMANDA ALL'ELABORATO IPRODOTTO/SPRODOTTO/IIA

- LE SEZIONI TIPO DI INTRADOSO SONO RAPPRESENTATE CON RIFERIMENTO ALLA CONFIGURAZIONE DEL MARCIAPIEDE IN RETTIFILLO.

LEGENDA

P.F.= PIANO DEL FERRO

COMMITENTE:

RAFFAELLA PENNARUBIA ITALIANA
 GRUPPO FERROVIE DELLO STATO ITALIANE

PROGETTAZIONE:

ITALFERR
 GRUPPO FERROVIE DELLO STATO ITALIANE

DIREZIONE TECNICA
U.O. GALLERIE
PROGETTO DEFINITIVO

ITINERARIO NAPOLI - BARI
RADDOPPIO TRATTA APICE - ORSARA
I LOTTO FUNZIONALE APICE - HIRPINIA

GALLERIE NATURALI DI LINEA
 Gallerie di linea - Sezioni di intradosso scavo meccanizzato

SCALA:
 1:50

COMMESSA LOTTO FASE ENTE TIPO DOC. OPERA/DISCIPLINA PROGR. REV.

IFOG 01 D 07 WB GNO000 002 A

Revis.	Descrizione	Redatto	Data	Verificato	Data	Approvato	Data	Autorizzato	Data
A	Emissione Esecutiva		5. Lug 2017		5. Lug 2017		5. Lug 2017		5. Lug 2017