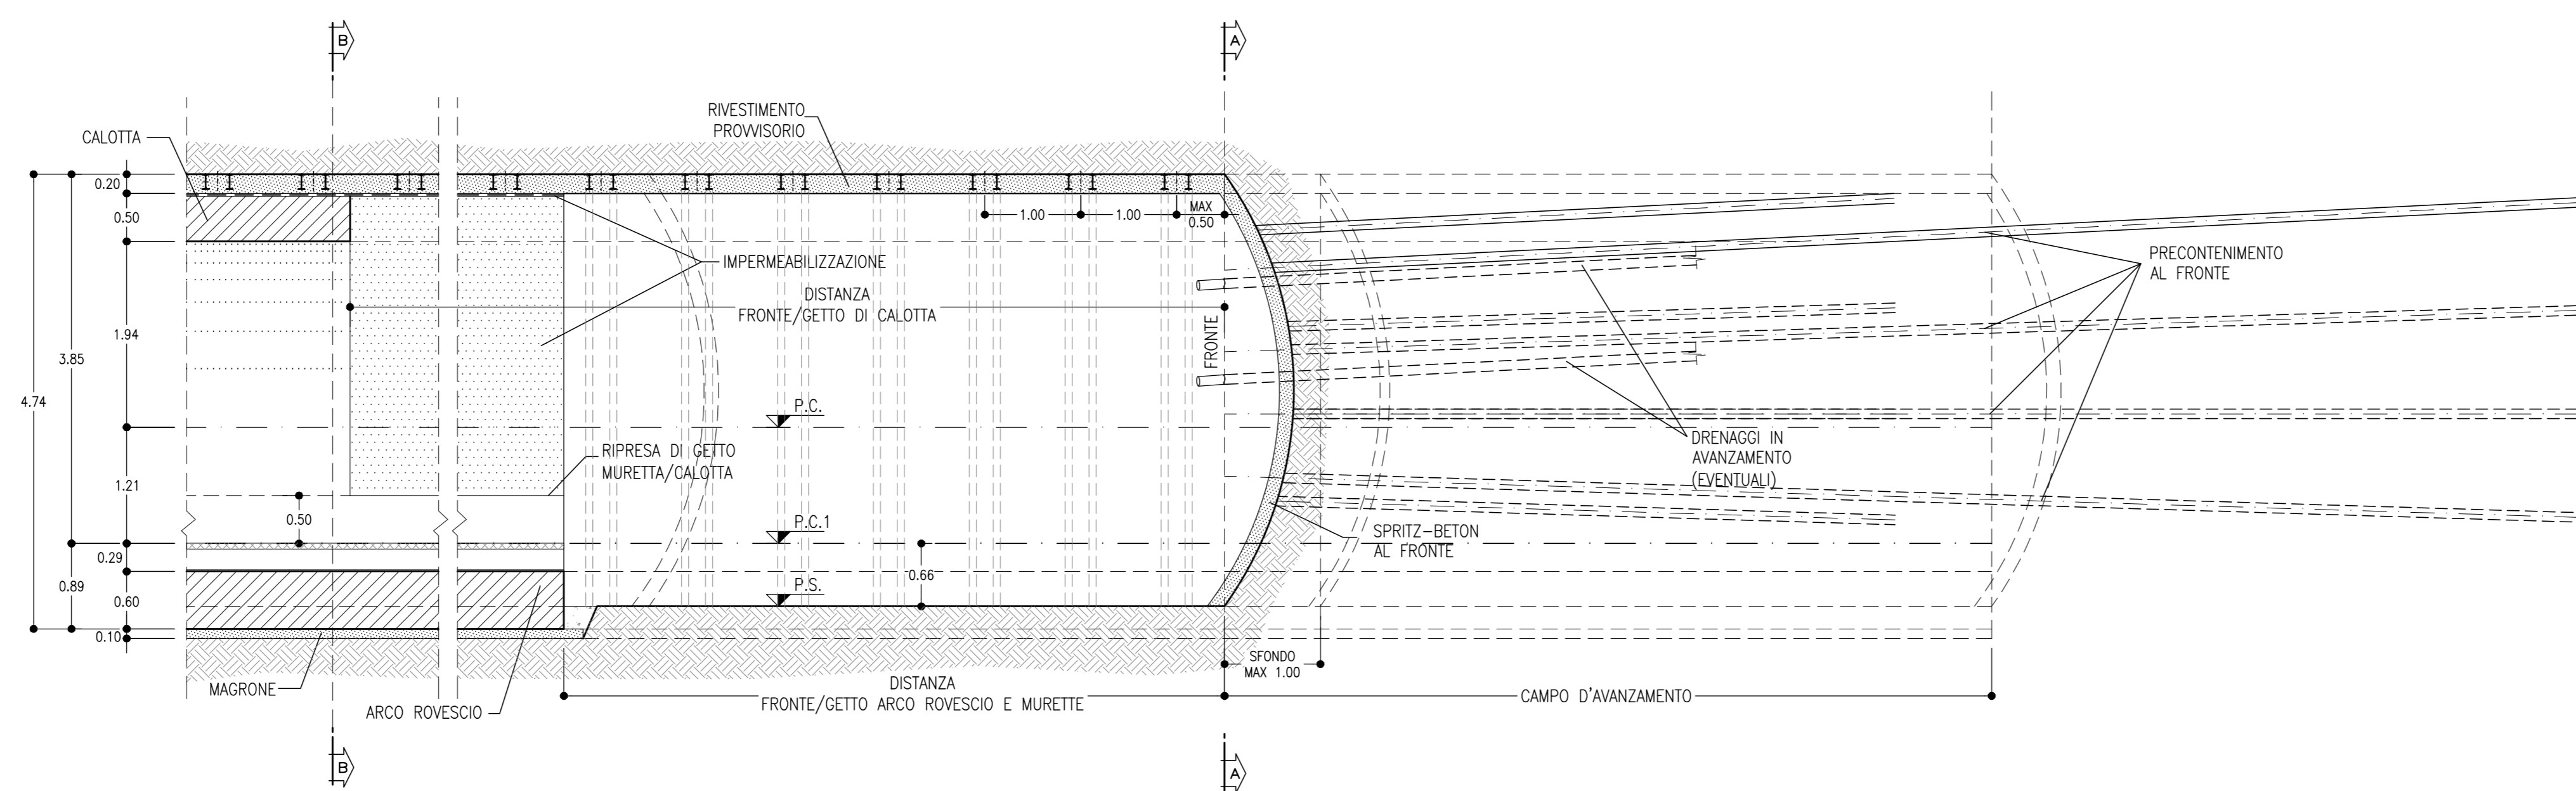


**SEZIONE C-C**  
SCALA 1:50

PROFILO IN ASSE GALLERIA



**TABELLA RIASSUNTIVA - Uscita/accesso pedonale - SEZIONE TIPO B2**

SPRITZ-BETON FIBRORFORZATO AL FRONTE	Sp=0.10m SUL 50% DEGLI SFONDI Sp=0.15m FINE CAMPO
PRECONTENIMENTO AL FRONTE	N° 13 ELEMENTI IN VIR CEMENTATI CON MISCELE CEMENTITIZIE L=15m (SOVRAPP. MIN. 7m) ±20%
DRENAGGI IN AVANZAMENTO (EVENTUALI)	N° 4(2+2) TUBI MICROFESSURATI IN PVC L=24m (SOVRAPP. MIN. 8m)
RIVESTIMENTO PROVVISORIO	CENTINE METALLICHE 2PM 160 p=1m ±20%
	SPRITZ-BETON FIBRORFORZATO AL CONFORNO Sp=0.20m
RIVESTIMENTO DEFINITIVO	ARCO ROVESCIO E MURETTE Sp=0.60m, IN CLS ARMATO (INCIDENZA 50kg/mc) CALOTTA Sp=0.50m, IN CLS ARMATO (INCIDENZA 50kg/mc)

**TABELLA DELLE DISTANZE(\*) - Uscita/accesso pedonale - SEZIONE TIPO B2**

CAMPO D'AVANZAMENTO	8m
FRONTE/GETTO ARCO ROVESCIO E MURETTE	MAX 1.5*
FRONTE/GETTO DI CALOTTA	MAX 4*

(\*) LE DISTANZE SONO VALUTATE IN FUNZIONE DI Ø DIAMETRO EQUIVALENTE DELLA SEZIONE TRASVERSALE

**USCITA/ACCESSO CARRABILE SEZIONE TIPO B2**

PRINCIPALI FASI ESECUTIVE

FASE 1: ESECUZIONE PRECONTENIMENTO AL FRONTE CON ELEMENTI IN VIR CEMENTATI

FASE 2: POSA IN OPERA DI DRENAGGIO IN AVANZAMENTO (EVENTUALE)

FASE 3: SCAVO A PIENA SEZIONE DEL SINGOLO SFONDO

FASE 4: RIVESTIMENTO PROVVISORIO AL CONFORNO CON CENTINE METALLICHE E SPRITZ-BETON ANCHE AL FRONTE

FASE 5: RIPETIZIONE DELLE FASI "3", E "4" PER L'INTERO CAMPO D'AVANZAMENTO


FASE 6: GETTO DI ARCO ROVESCIO MURETTE

FASE 7: POSA IN OPERA DI IMPERMEABILIZZAZIONE

FASE 8: GETTO CALOTTA

**NOTE**

- EVENTUALI DIFFERENZE TRA LE MISURE DI QUOTE TOTALI E LA SOMMATORIA DELLE MISURE DI QUOTE PARZIALI SONO DOVUTE AD ARROTONDAMENTI AUTOMATICI
- PER LE TRATTE DI APPLICAZIONE DELLE SEZIONI TIPO SI RIMANDA AGLI ELABORATI DI PROFILO GEOTECNICO

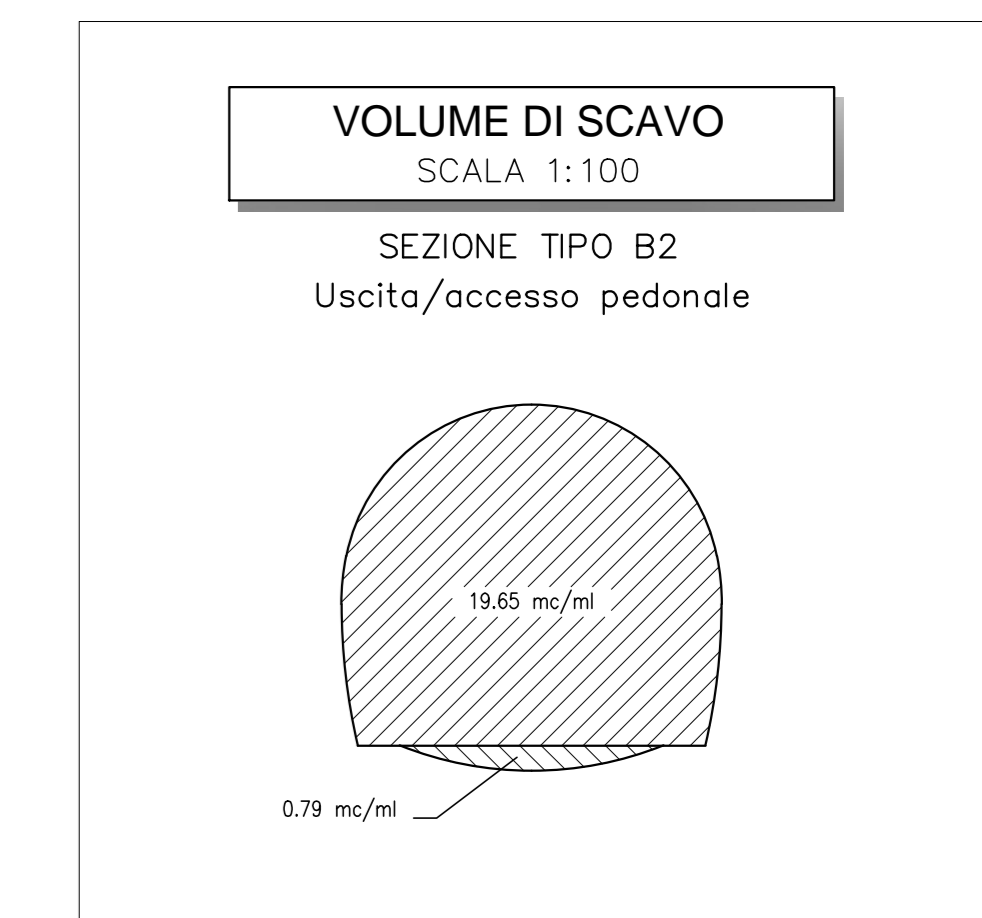

**LEGENDA**

P.C.= PIANO DEI CENTRI  
P.S.= PIANO DI SCAVO  
P.C.1= PIANO DI CALPESTIO

COMMITTENTE:

**RFI**  
RAFFINATA PERFORMANZA ITALIANA  
GRUPPO FERROVIE DELLO STATO ITALIANO

PROGETTAZIONE:

**ITALFERR**  
GRUPPO FERROVIE DELLO STATO ITALIANO

**DIREZIONE TECNICA**  
**U.O. GALLERIE**

**PROGETTO DEFINITIVO**

**ITINERARIO NAPOLI - BARI**  
**RADDOPPIO TRATTA APICE - ORSARA**  
**I LOTTO FUNZIONALE APICE - HIRPINIA**

**USCITE/ACCESSI DI EMERGENZA E FINESTRE COSTRUTTIVE**  
Uscita/accesso pedonale - Sezione tipo B2 - Carpenteria, scavo e consolidamento

SCALA :  
1:50

COMMESSA LOTTO FASE ENTE TIPO DOC. OPERA/DISCIPLINA PROG. REV.

IF0G 01 D 07 BB GN0000 017 A

Revis.	Descrizione	Redatto	Data	Verificato	Data	Approvato	Data	Autorizzato	Data
A	Emissione Esecutiva	R. Mercuri	Luglio 2017	P. Pini	Luglio 2017	D. Agnelli	Luglio 2017	A. Scarpelli	Luglio 2017