

TABELLA RIASSUNTIVA - Uscita/accesso pedonale - SEZIONE TIPO C2

SPRITZ-BETON FIBROFORZATO AL FRONTE	Sp=0.10m SU OGNI SFONDO Sp=0.15m FINE CAMPO
PRECONTENIMENTO AL FRONTE	N° 13 ELEMENTI IN VTR CEMENTATI CON MISCELE CEMENTIZIE L=13m (SOVRAPP. MIN. 7m) ±20%
PRECONTENIMENTO AL CONTORNO	N° 25 ELEMENTI IN VTR CEMENTATI CON MISCELE ESPANSIVE L=11m (SOVRAPP. MIN. 5m) PASSO 0.40m ±20%
DRENAGGI IN AVANZAMENTO (EVENTUALI)	N° 4 (2+2) TUBI MICROFESSURATI IN PVC L=18m (SOVRAPP. MIN. 6m)
RIVESTIMENTO PROVVISORIO	CENTINE METALLICHE HEA 180 p=1m ±20%
RIVESTIMENTO DEFINITIVO	SPRITZ-BETON FIBROFORZATO AL CONTORNO Sp=0.20m
	ARCO ROVESCIO E MURETTE Sp=0.60m IN CLS ARMATO (INCIDENZA 50kg/mc)
	CALOTTA Sp=0.50 IN CLS ARMATO (INCIDENZA 50kg/mc)

TABELLA DELLE DISTANZE(\*)-Uscita/accesso pedonale- SEZIONE TIPO C2

CAMPO D'AVANZAMENTO	6m
FRONTE/GETTO ARCO ROVESCIO E MURETTE	MAX 1e
FRONTE/GETTO DI CALOTTA	MAX 3e

(\*) LE DISTANZE SONO VALUTATE IN FUNZIONE DI Ø DIAMETRO EQUIVALENTE DELLA SEZIONE TRASVERSALE.

USCITA/ACCESSO PEDONALE SEZIONE TIPO C2

PRINCIPALI FASI ESECUTIVE

- FASE 1: ESECUZIONE PRECONTENIMENTO AL FRONTE CON ELEMENTI IN VTR CEMENTATI
- FASE 2: ESECUZIONE PRECONTENIMENTO AL CONTORNO CON ELEMENTI IN VTR CEMENTATI
- FASE 3: POSA IN OPERA DI DRENAGGIO IN AVANZAMENTO (EVENTUALE)
- FASE 4: SCAVO A PIENA SEZIONE DEL SINGOLO SFONDO
- FASE 5: RIVESTIMENTO PROVVISORIO AL CONTORNO CON CENTINE METALLICHE E SPRITZ-BETON ANCHE AL FRONTE
- FASE 6: RIPRETTURA DELLE FASI "4", E "5" PER L'INTERO CAMPO D'AVANZAMENTO
- FASE 7: GETTO DI ARCO ROVESCIO E MURETTE
- FASE 8: POSA IN OPERA DI IMPERMEABILIZZAZIONE
- FASE 9: GETTO CALOTTA


NOTE

- EVENTUALI DIFFERENZE TRA LE MISURE DI QUOTE TOTALI E LA SOMMATORIA DELLE MISURE DI QUOTE PARZIALI SONO DOVUTE AD ARROTONDAMENTI AUTOMATICI
- PER LE TRACCE DI APPLICAZIONE DELLE SEZIONI TIPO SI RIMANDA AGLI ELABORATI DI PROFILO GEOTECNICO



LEGENDA

P.C.= PIANO DEI CENTRI  
P.S.= PIANO DI SCAVO  
P.C.1= PIANO DI CALPESTIO

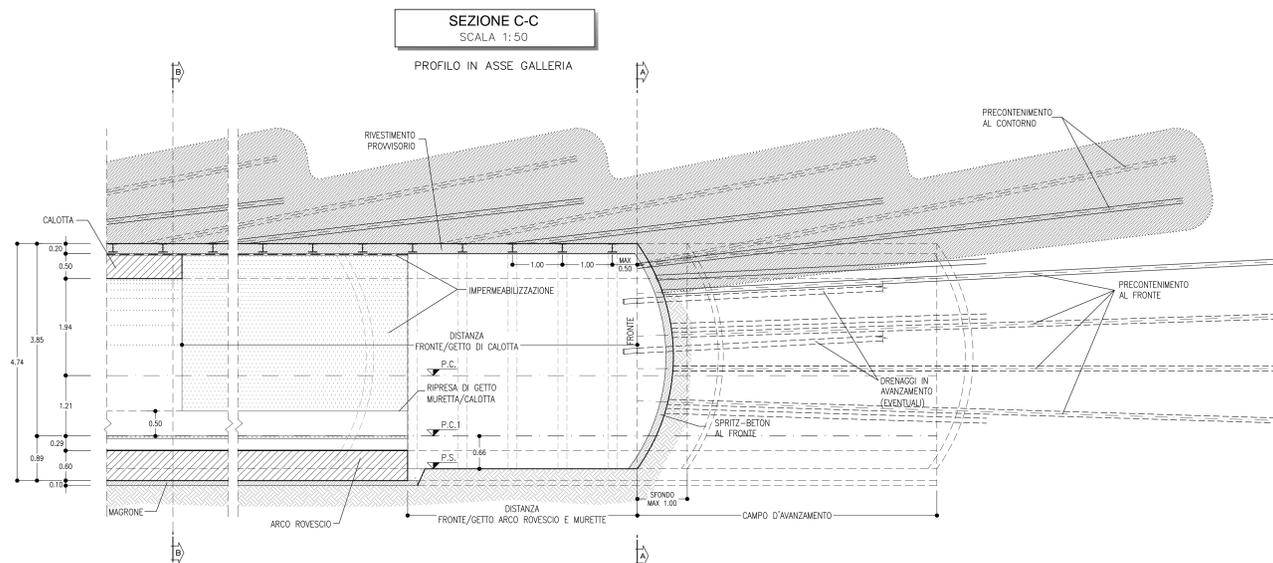

COMMITTENTE:

**RFI**  
RAFFINERIA ITALIANA  
GRUPPO FERROVIE DELLO STATO ITALIANE

PROGETTAZIONE:

**ITALFERR**  
GRUPPO FERROVIE DELLO STATO ITALIANE

**DIREZIONE TECNICA**  
**U.O. GALLERIE**

**PROGETTO DEFINITIVO**

**ITINERARIO NAPOLI - BARI**  
**RADDOPPIO TRATTA APICE - ORSARA**  
**LOTTO FUNZIONALE APICE - IIRPINIA**

**USCITE/ACCESSI DI EMERGENZA E FINESTRE COSTRUTTIVE**  
Uscita/accesso pedonale - Sezione tipo C2 - Carpenteria, scavo e consolidamento

SCALA:  
1:50

COMMESSA LOTTO FASE ENTE TIPO DOC. OPERA/DISCIPLINA Progr. REV.

IF0G 01 D 07 BB GN0000 019 A

Revis.	Descrizione	Redatto	Data	Verificato	Data	Approvato	Data	Autorizzato	Data
A	Emissione Esecutiva	R. Mennuni	Luglio 2017	P. Pizzetti	Luglio 2017	D. Agnelli	Luglio 2017	A. Scornafalò	Luglio 2017