


MATERIALE	QUANTITA' (mq)
REINTERRO	35.70
TERRENO VEGETALE	9.50

PROGRESSIVE	Q. r.l. = 295.00									
	2681.33	2681.33	2686.83	2686.83	2699.00	2699.00	2705.80	2705.80	2718.64	2718.64
QUOTE TERRENO	328.74	321.59	321.54	321.39	321.22	320.85	320.85	320.20	320.20	319.64
QUOTE PROGETTO	328.74	328.86	328.86	328.86	328.86	328.86	328.86	328.86	328.86	328.86
PARZIALI	5.00	15.67	17.00	6.80	9.20	3.64	6.39	5.00		

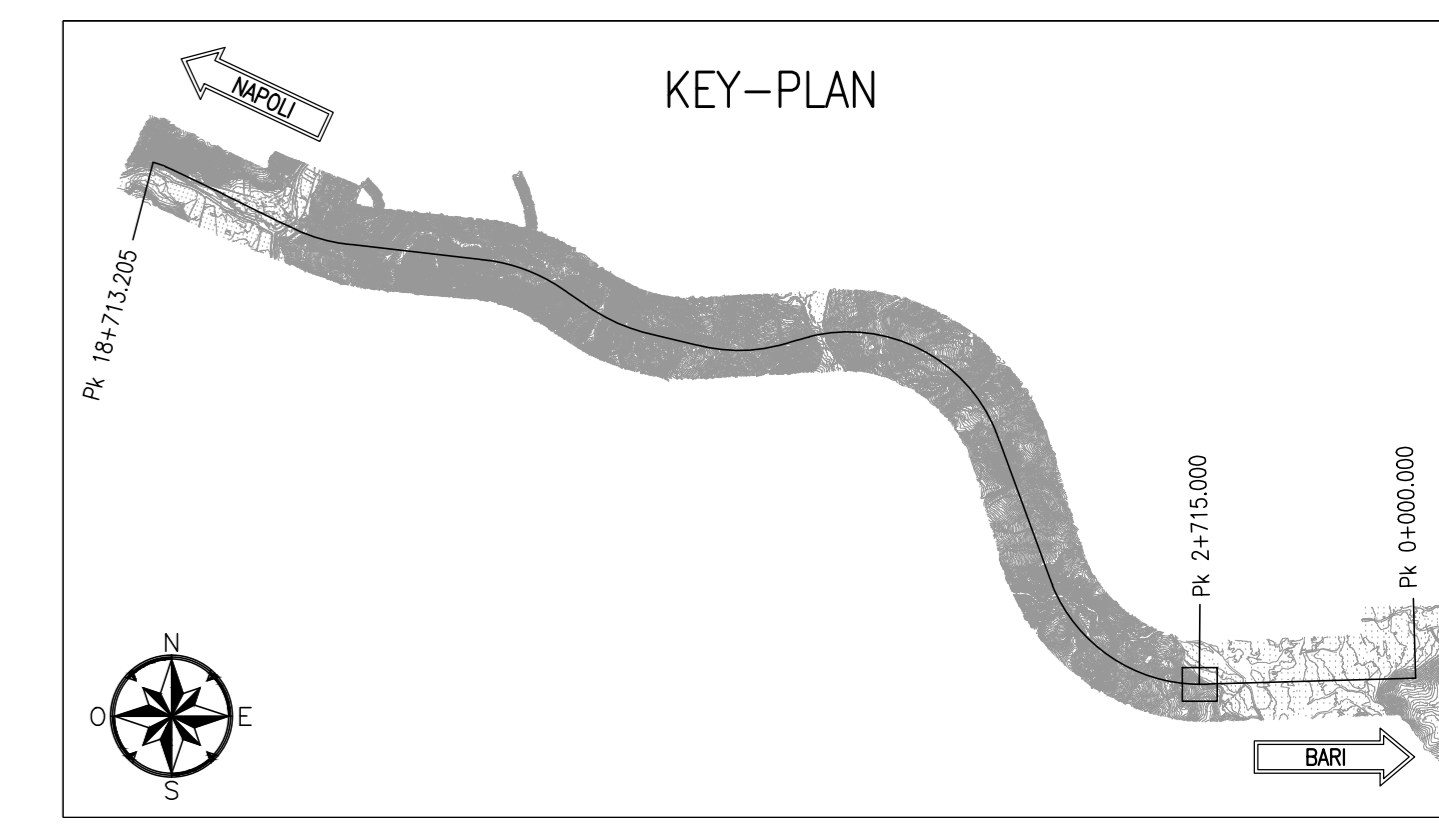

NOTE

- EVENTUALI DIFFERENZE TRA LE MISURE TOTALI E LE SOMMATORIE DELLE MISURE PARZIALI SONO DOVUTE AGLI ARROTONDAMENTI AUTOMATICI DI AUTOCAD
- PER LE CARATTERISTICHE DEI MATERIALI E NOTE DI CARATTERE GENERALE SI RIMANDA ALL'ELABORATO IF0201007SP0N0000001A

LEGENDA

P.F. = PIANO DEL FERRO

COMMITTENTE:

PROGETTAZIONE:

DIREZIONE TECNICA
U.O. GALLERIE

PROGETTO DEFINITIVO

ITINERARIO NAPOLI - BARI
RADDOPPIO TRATTA APICE - ORSARA
I LOTTO FUNZIONALE APICE - HIRPINIA

GALLERIA GROTTAMINARDA - IMBOCCO LATO BARI
Sistemazione definitiva - Planimetria e profilo longitudinale

SCALA :
1:200

COMMESSA	LOTTO	FASE	ENTE	TIPO DOC.	OPERA/DISCIPLINA	PROGR.	REV.
IF0201007	01	D	07	L9	GA01100	002	A

Revis.	Descrizione	Redatto	Data	Verificato	Data	Approvato	Data	Autorizzato	Data
A	Emissione esecutiva	E. Fiorilli	Luglio 2017	P. Proietti	Luglio 2017	D. Aprile	Luglio 2017	A. Scuderi	Luglio 2017

File: IF0201007L9GA0100002A.dwg n. Elab. **446**