



**SEZIONE A-A**  
SCALA 1:200  
Pk 2+680.00

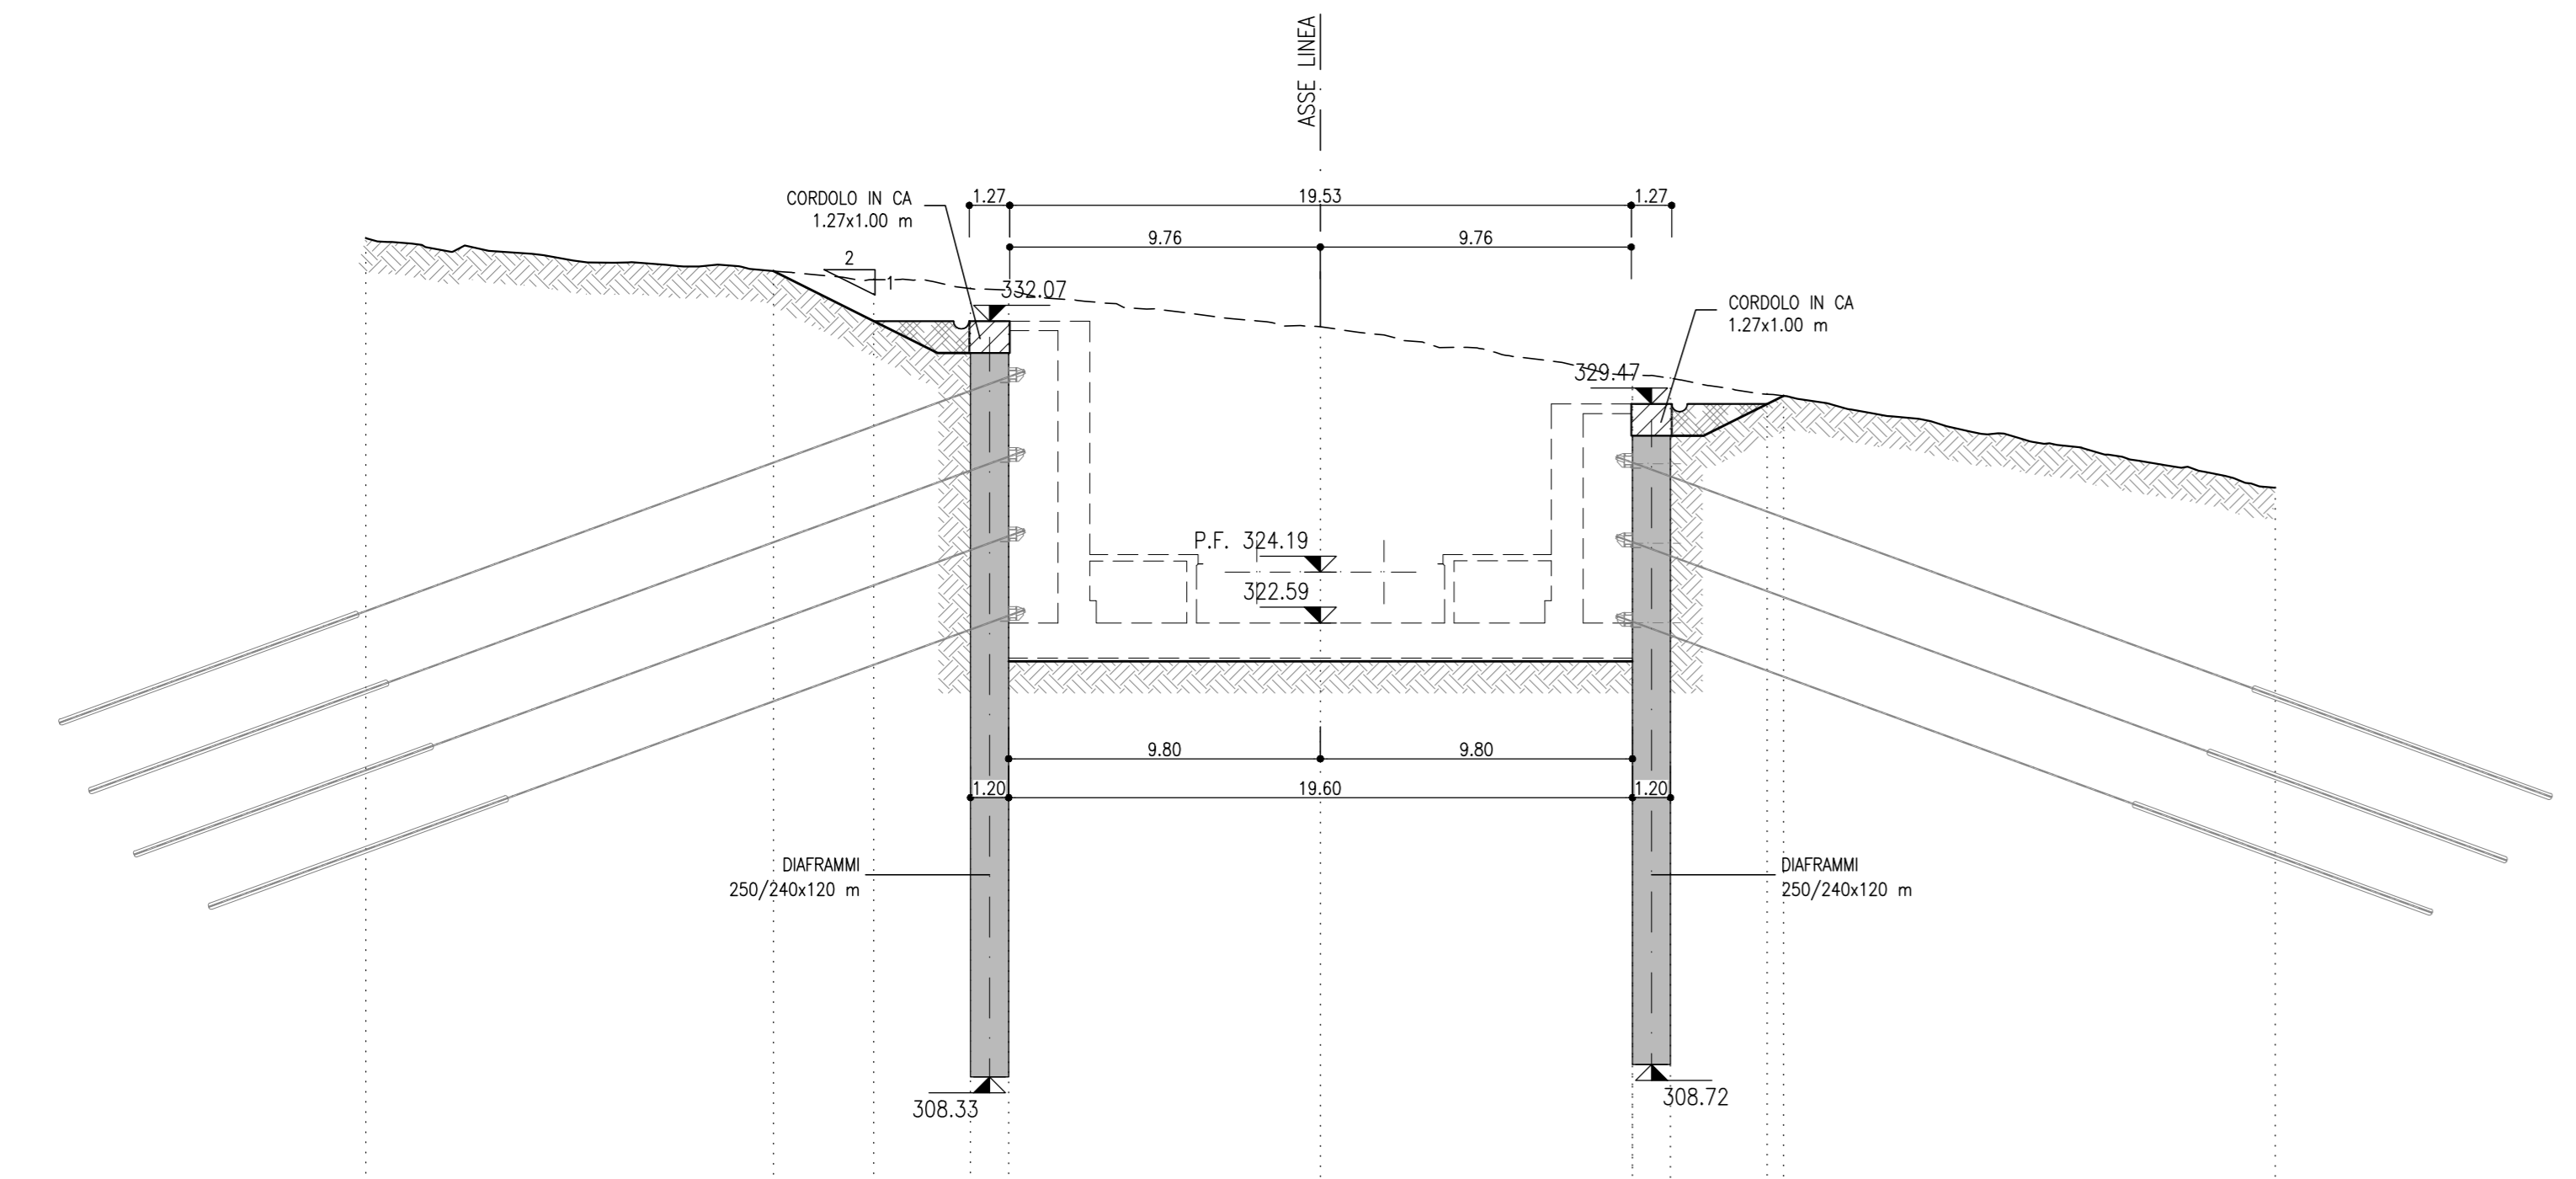

MATERIALE	QUANTITA' (mq)
REINTERRO	0
TERRENO VEGETALE	0

PROGRESSIVE	-30.00	-17.19	-14.64	-11.00	-9.80	0.00	9.80	11.00	14.64	17.19	30.00
QUOTE TERRENO	324.68	323.66	323.37	323.07	322.84	322.64	322.64	322.64	322.64	322.64	322.64
QUOTE PROGETTO	324.68	323.66	323.37	323.07	322.84	322.64	322.64	322.64	322.64	322.64	322.64
PARZIALI		13.41	2.55	3.04	1.20	9.80	9.80	1.20	3.04	2.55	15.45


**SEZIONE C-C**  
SCALA 1:200  
Pk 2+705.80

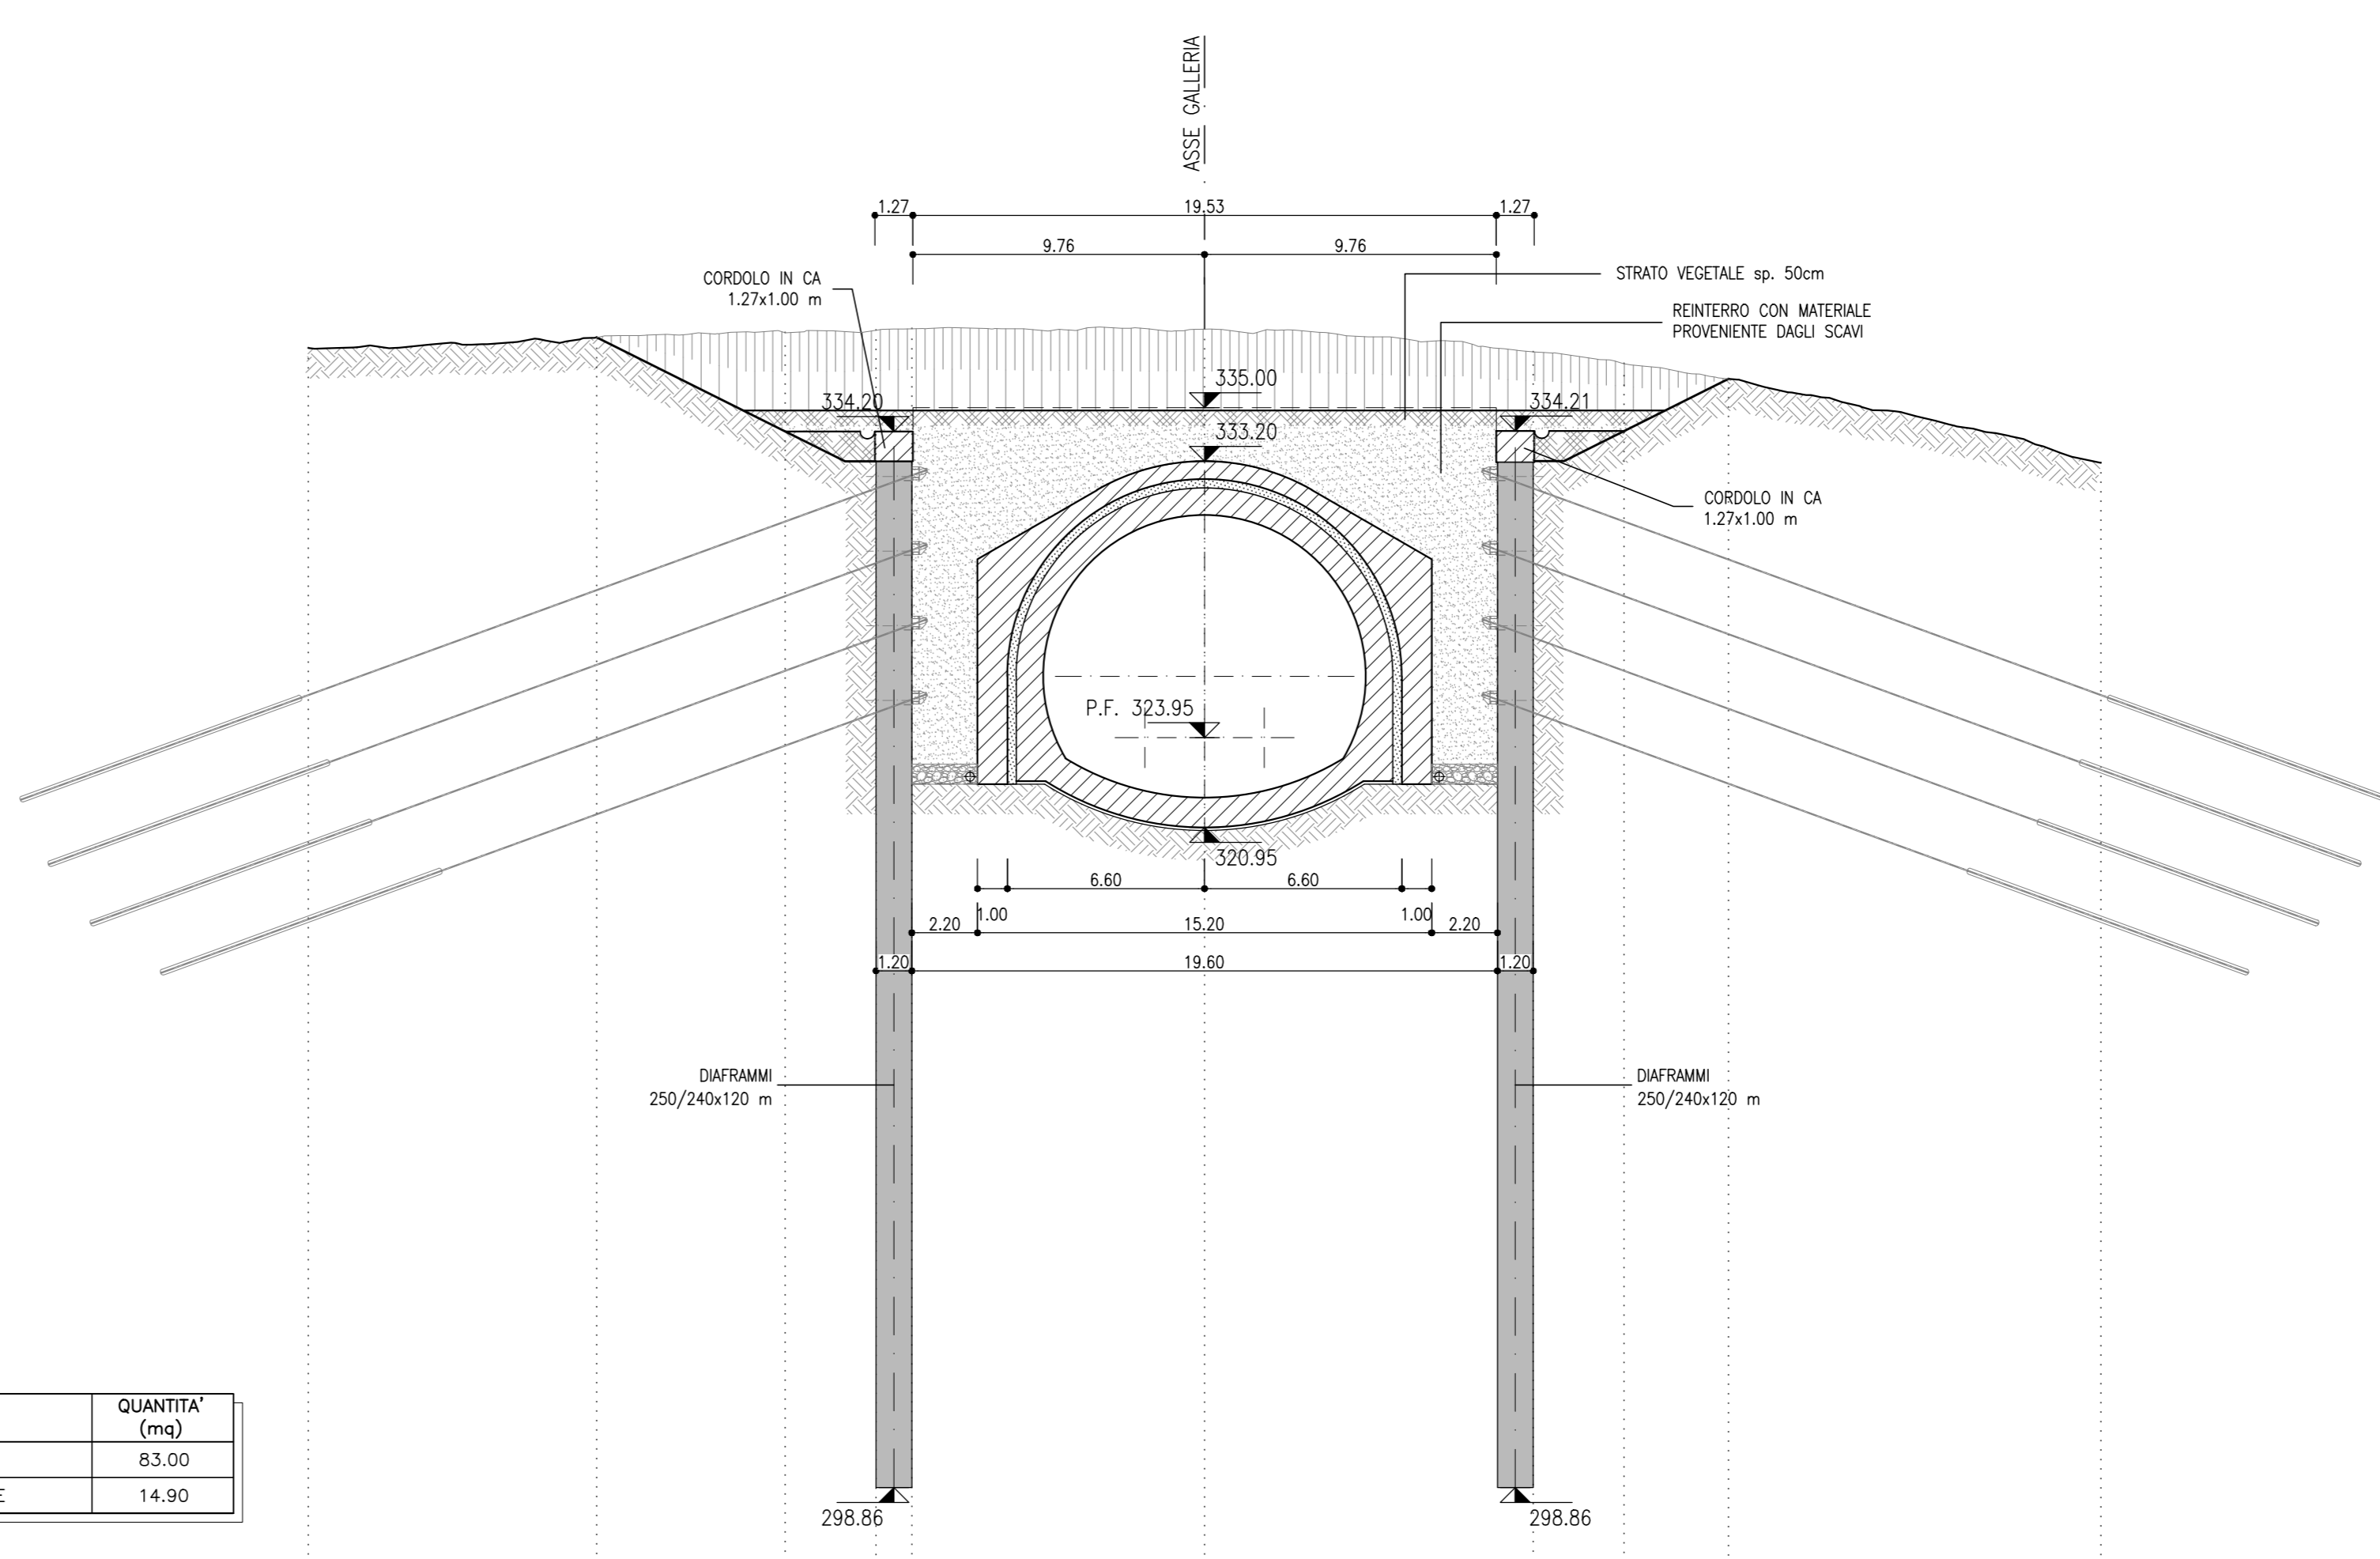

MATERIALE	QUANTITA' (mq)
REINTERRO	63.00
TERRENO VEGETALE	14.90

PROGRESSIVE	-30.00	-20.14	-14.04	-11.00	-9.80	0.00	9.80	11.00	14.04	20.14	30.00
QUOTE TERRENO	328.99	327.25	327.50	327.59	327.64	327.62	327.62	327.62	327.62	327.62	327.62
QUOTE PROGETTO	328.99	327.25	327.50	327.59	327.64	327.62	327.62	327.62	327.62	327.62	327.62
PARZIALI		9.66	6.31	3.04	1.20	9.80	9.80	1.20	3.04	3.50	12.46


**SEZIONE B-B**  
SCALA 1:200  
Pk 2+697.00

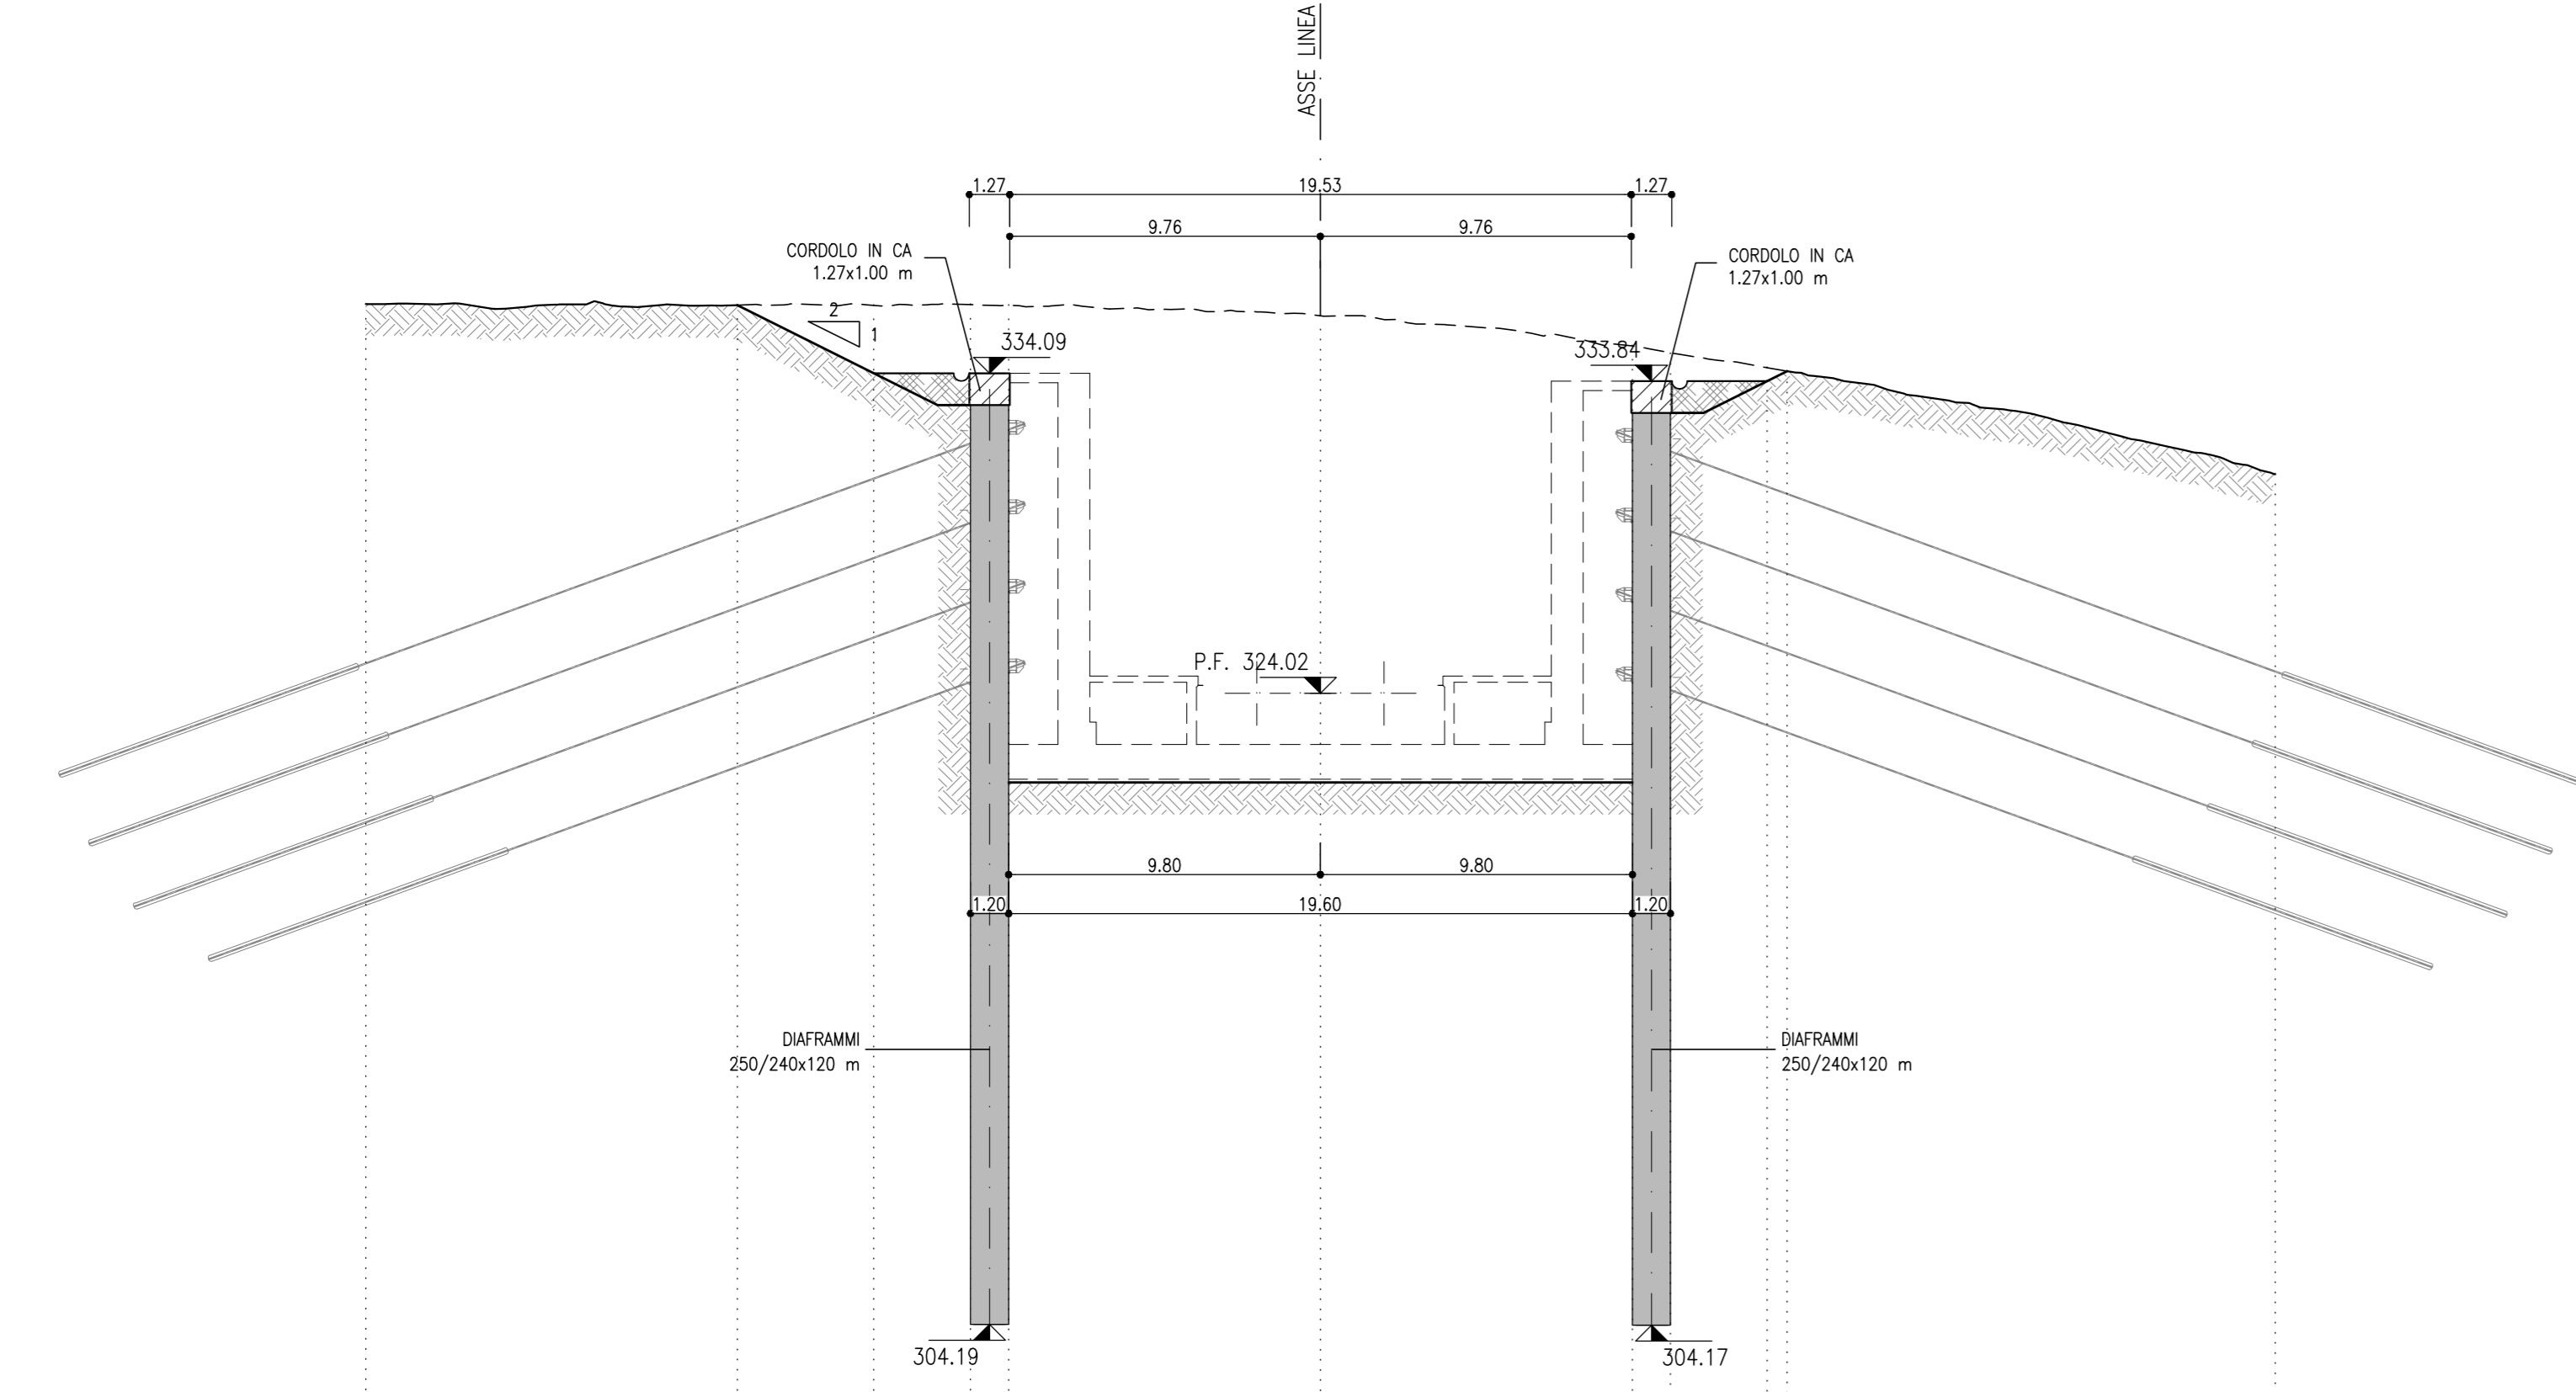

MATERIALE	QUANTITA' (mq)
REINTERRO	0
TERRENO VEGETALE	0

PROGRESSIVE	-30.00	-16.32	-14.64	-11.00	-9.80	0.00	9.80	11.00	14.64	16.32	30.00
QUOTE TERRENO	325.25	326.22	326.22	326.22	326.22	326.22	326.22	326.22	326.22	326.22	326.22
QUOTE PROGETTO	325.25	326.22	326.22	326.22	326.22	326.22	326.22	326.22	326.22	326.22	326.22
PARZIALI		11.68	4.29	3.04	1.20	9.80	9.80	1.20	3.04	4.29	15.45

**SEZIONE D-D**  
SCALA 1:200  
Pk 2+715.00

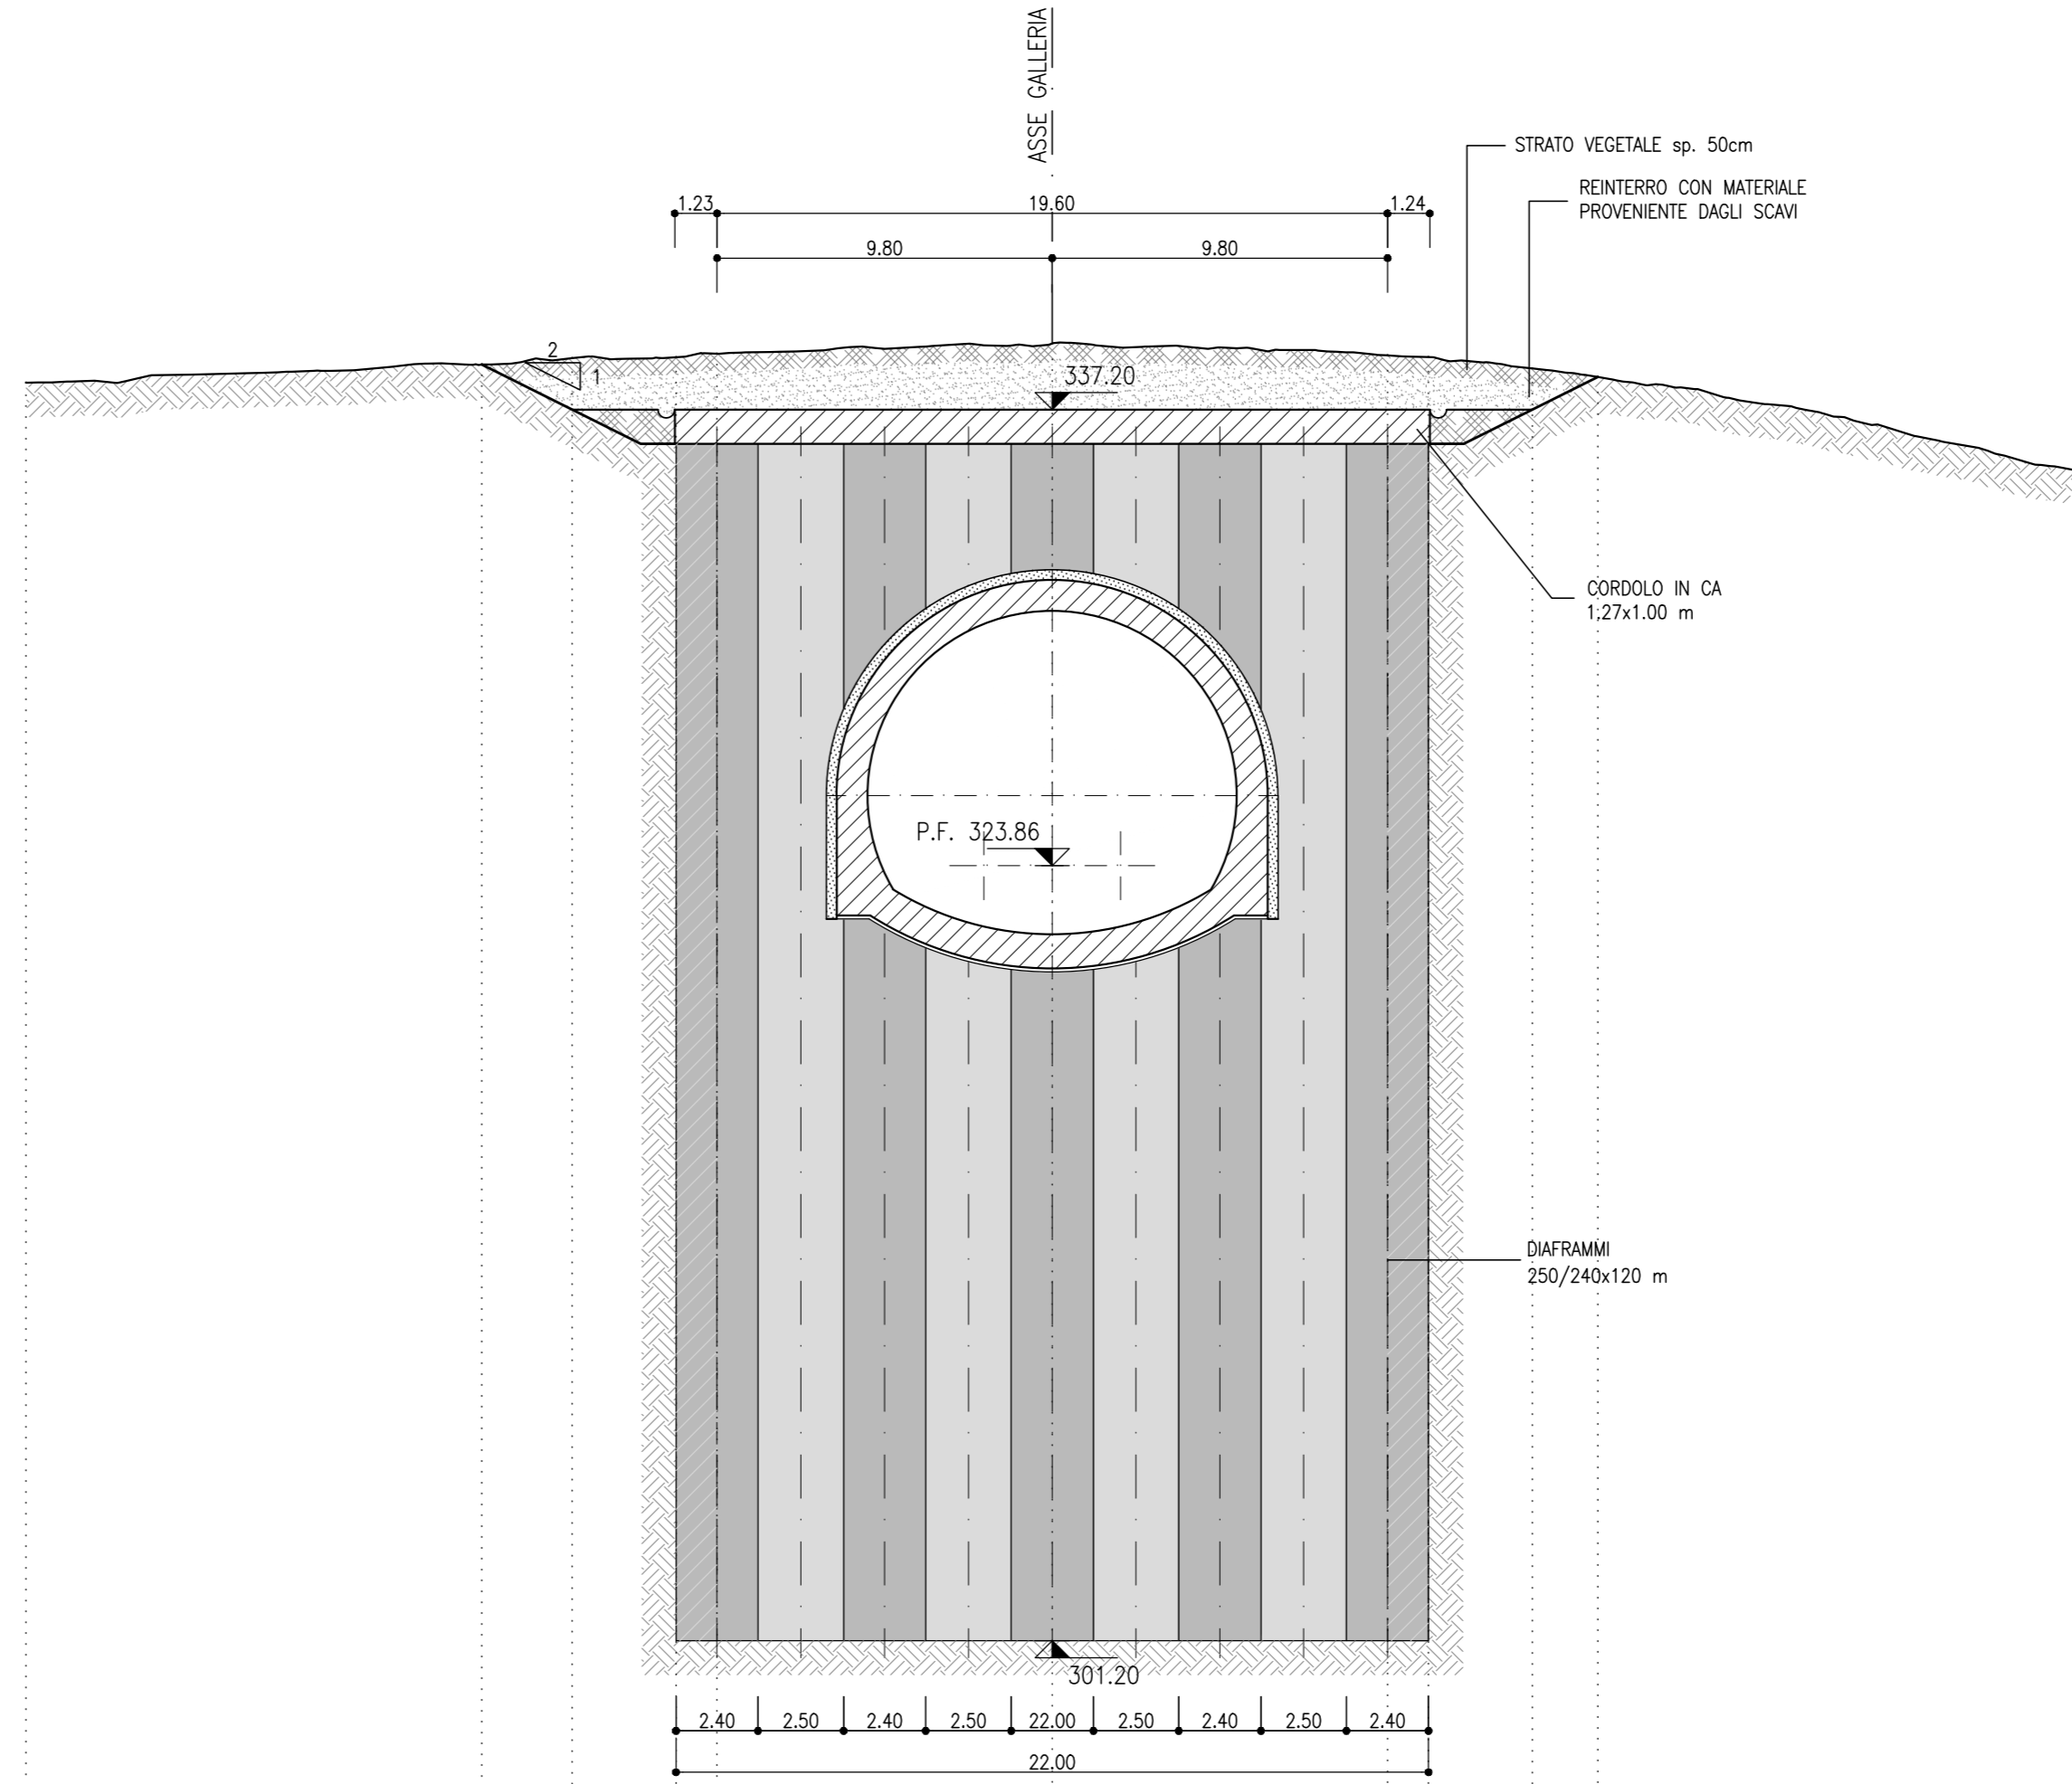

MATERIALE	QUANTITA' (mq)
REINTERRO	35.00
TERRENO VEGETALE	16.00

PROGRESSIVE	-30.00	-16.68	-14.04	-11.00	-9.80	0.00	9.80	11.00	14.04	16.68	30.00
QUOTE TERRENO	327.98	328.62	328.70	328.72	328.84	328.71	328.71	328.71	328.71	328.71	328.71
QUOTE PROGETTO	327.98	328.62	328.70	328.72	328.84	328.71	328.71	328.71	328.71	328.71	328.71
PARZIALI		13.32	2.64	3.04	1.20	9.80	9.80	1.20	3.04	1.91	14.06

**NOTE**

- EVENTUALI DIFFERENZE TRA LE MISURE TOTALI E LE SOMMATORIE DELLE MISURE PARZIALI SONO DOVUTE AGLI ARROTONDAMENTI AUTOMATICI DI AUTOCAD
- PER LE CARATTERISTICHE DEI MATERIALI E NOTE DI CARATTERE GENERALE SI RIMANDA ALL'ELABORATO IFG01D07SP0AN0000001A

**LEGENDA**

P.F. = PIANO DEL FERRO

COMMITTENTE:

PROGETTAZIONE:

**DIREZIONE TECNICA**  
**U.O. GALLERIE**

**PROGETTO DEFINITIVO**

**ITINERARIO NAPOLI - BARI**  
**RADDOPPIO TRATTA APICE - ORSARA**  
**I LOTTO FUNZIONALE APICE - HIRPINIA**

**GALLERIA GROTTAMINARDA - IMBOCCO LATO BARI**  
Sistemazione definitiva - Sezioni caratteristiche

SCALA: 1:200

COMMESSA	LOTTO	FASE	ENTE	TIPO DOC.	OPERA/DISCIPLINA	PROGR.	REV.
IFOG	01	D	07	W9	GA0100	002	A

Revis.	Descrizione	Redatto	Data	Verificato	Data	Approvato	Data	Autorizzato	Data
A	Emissione esecutiva	E.Fiorilli	Luglio 2017	P. Proietti	Luglio 2017	D. Aprea	Luglio 2017	A. Scudato	Luglio 2017

File: IFG01D07W9GA0100002A.dwg n. Elab.: 447