

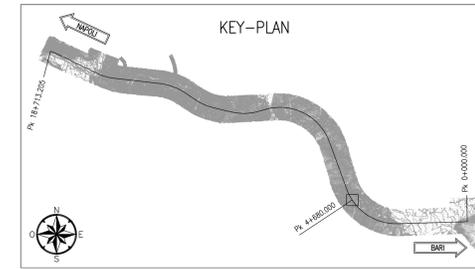


PLANIMETRIA DI PROGETTO
SCALA 1:200

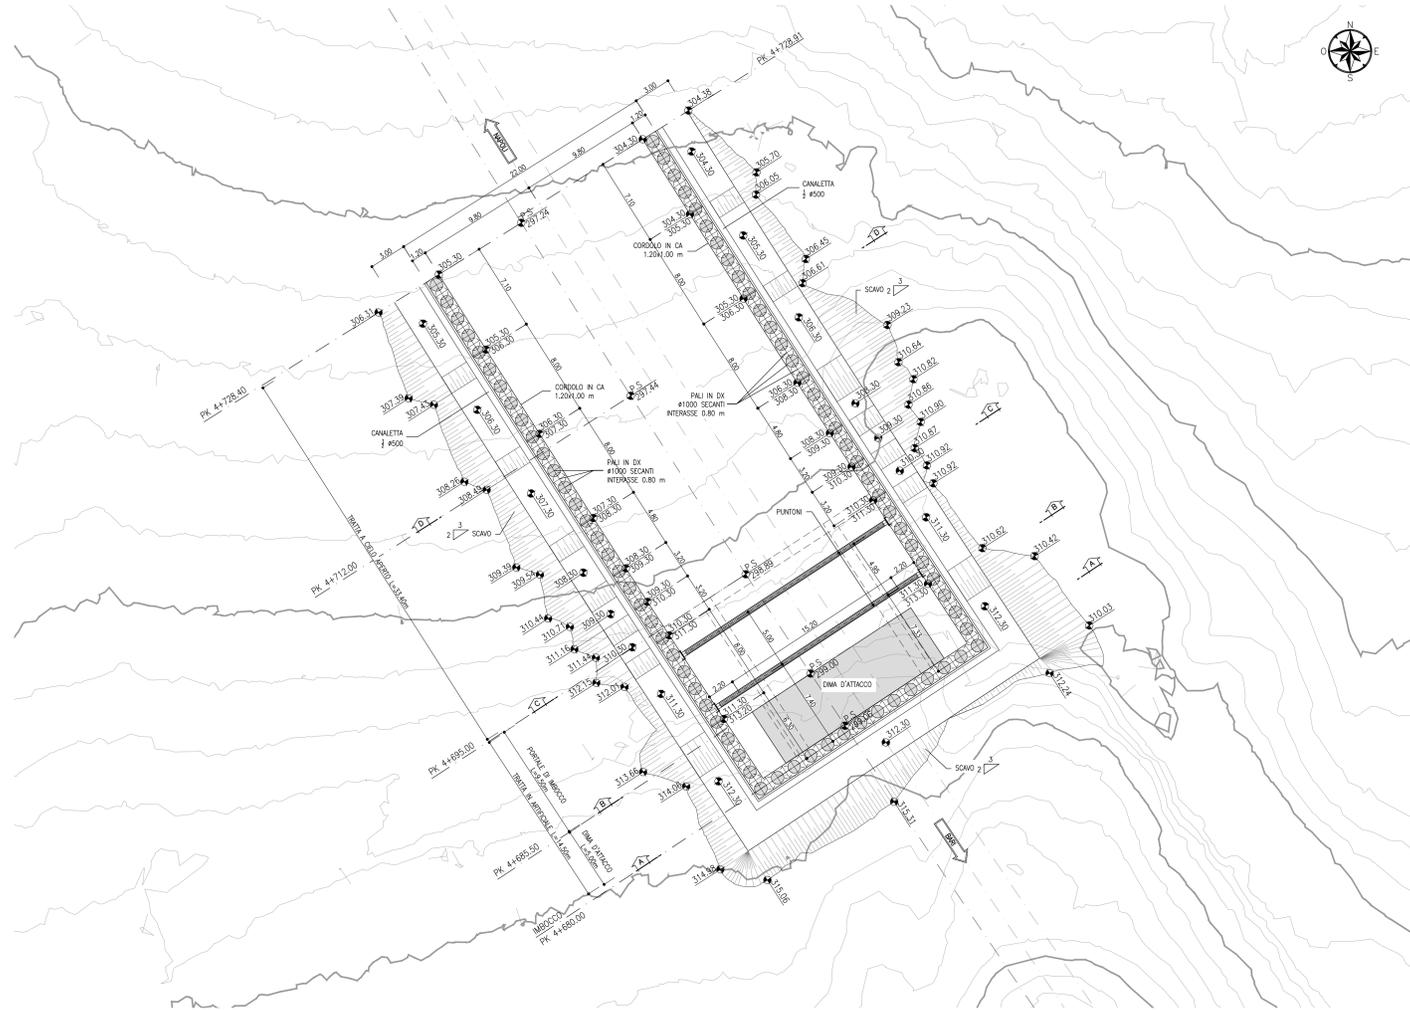

PROFILO LONGITUDINALE
SCALA 1:200

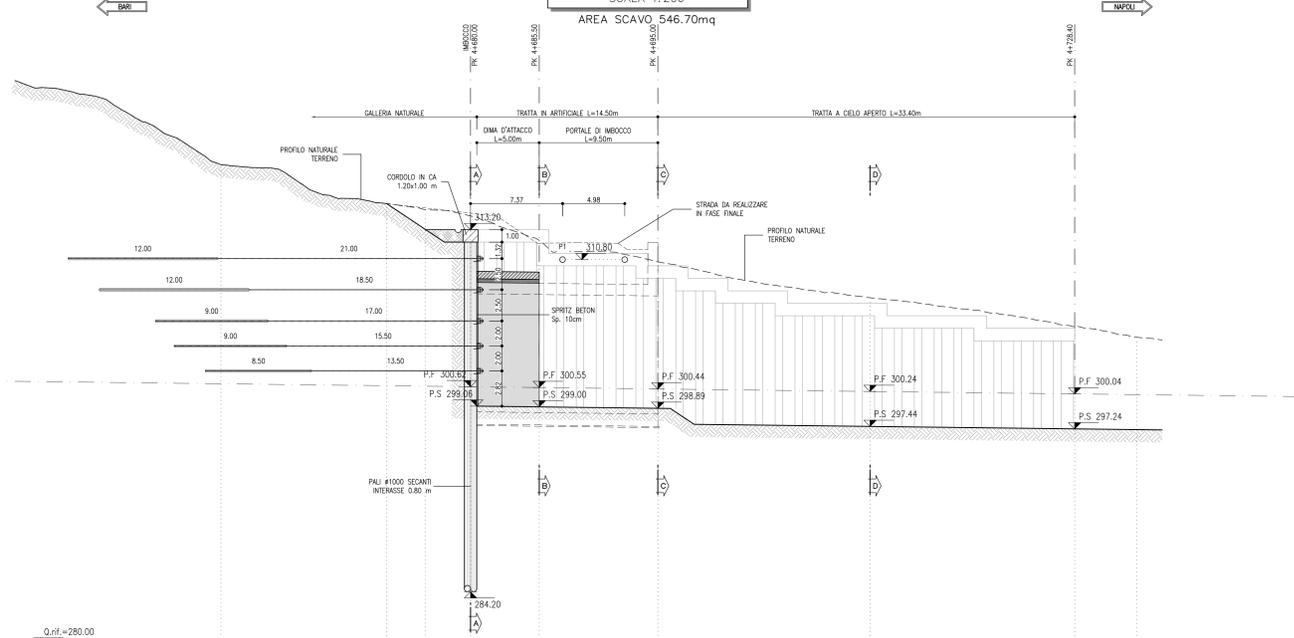

NOTE

- EVENTUALI DIFFERENZE TRA LE MISURE TOTALI E LE SOMMATORIE DELLE MISURE PARZIALI SONO DOVUTE AGLI ARROTONDAMENTI AUTOMATICI DI AUTOCAD
- PER LE CARATTERISTICHE DEI MATERIALI E NOTE DI CARATTERE GENERALE SI RIMANDA ALL'ELABORATO IFGG1007SPGN0000011A

LEGENDA

P.F.= PIANO DEL FERRO
P.S.= PIANO DI SCAVO

| PROGRESSIVE | 4660.00 | 4673.27 | 4676.40 | 4685.50 | 4690.00 | 4712.00 | 4728.40 | 4733.50 |
|----------------|---------|---------|---------|---------|---------|---------|---------|---------|
| QUOTE TERRENO | 318.40 | 315.28 | 314.79 | 312.14 | 310.62 | 307.75 | 305.44 | 304.07 |
| QUOTE PROGETTO | 318.40 | 315.28 | 313.20 | 312.02 | 298.99 | 297.64 | 297.24 | 297.05 |
| PARZIALI | | 13.27 | 3.13 | 3.60 | 5.50 | 9.50 | 17.00 | 16.40 |
| | | | | | | | | 5.00 |

COMMITTENTE:

PROGETTAZIONE:

DIREZIONE TECNICA
U.O. GALLERIE

PROGETTO DEFINITIVO

ITINERARIO NAPOLI - BARI
RADDOPPIO TRATTA APICE - ORSARA
LOTTO FUNZIONALE APICE - HIRPINIA

GALLERIA GROTTAMINARDA - IMBOCCO LATO NAPOLI
Fase provvisoria - Planimetria e profilo longitudinale

SCALA :
1:200

COMMESSA LOTTO FASE ENTE TIPO DOC. OPERA/DISCIPLINA PROGR. REV.

IFOG 01 D 07 L9 GA0200 001 A

| Revis. | Descrizione | Redatto | Data | Verificato | Data | Approvato | Data | Autorizzato | Data |
|--------|---------------------|----------|-------------|-------------|-------------|-----------|-------------|-------------|-------------|
| A | Emissione esecutiva | E.Figini | Luglio 2017 | P. Proietti | Luglio 2017 | D. Apicci | Luglio 2017 | A. Scudato | Luglio 2017 |