



PLANIMETRIA DI PROGETTO
SCALA 1:200

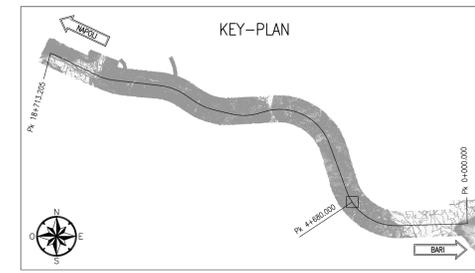

PROFILO LONGITUDINALE
SCALA 1:200

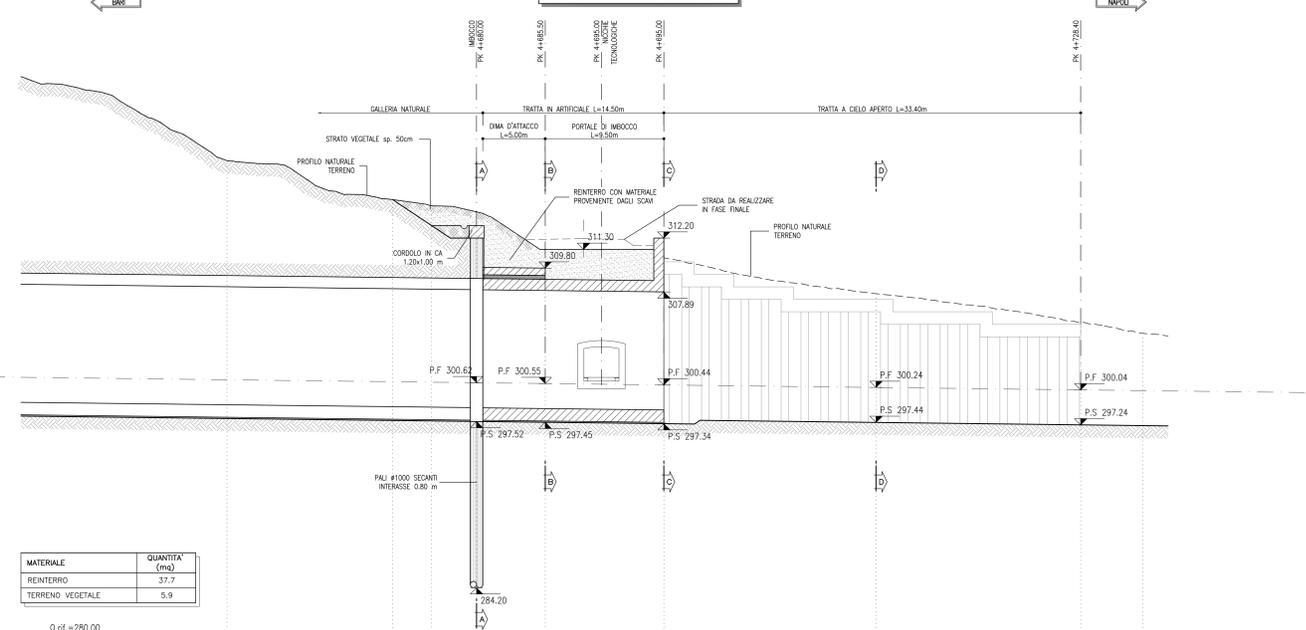

MATERIALE	QUANTITA' (mq)
REINTERRO	57.7
TERRENO VEGETALE	5.9

PROGRESSIVE	4660.00 - 4660.00	4712.27 - 4712.27	4716.40 - 4716.40	4720.53 - 4720.53	4724.66 - 4724.66	4728.79 - 4728.79	4732.92 - 4732.92
QUOTE TERRENO	318.40	315.28	313.20	312.20	297.45	297.34	297.24
QUOTE PROGETTO	318.40	315.28	314.79	314.52	311.30	310.27	297.24
PARZIALI		13.27	3.13	3.60	5.50	9.50	17.00
							16.40
							5.00

NOTE

- EVENTUALI DIFFERENZE TRA LE MISURE TOTALI E LE SOMMATORIE DELLE MISURE PARZIALI SONO DOVUTE AGLI ARROTONDAMENTI AUTOMATICI DI AUTOCAD
- PER LE CARATTERISTICHE DEI MATERIALI E NOTE DI CARATTERE GENERALE SI RIMANDA ALL'ELABORATO IF0001007SPGN0000001A

LEGENDA

P.C. = PIANO DEI CENTRI
P.F. = PIANO DEL FERRO
P.S. = PIANO DI SCAVO

COMMITTENTE:

PROGETTAZIONE:

DIREZIONE TECNICA
U.O. GALLERIE

PROGETTO DEFINITIVO

ITINERARIO NAPOLI - BARI
RADDOPPIO TRATTA APICE - ORSARA
LOTTO FUNZIONALE APICE - HIRPINIA

GALLERIA GROTTAMINARDA - IMBOCCO LATO NAPOLI
Sistemazione definitiva - Planimetria e profilo longitudinale

SCALA:
1:200

COMMESSA LOTTO FASE ENTE TIPO DOC. OPERA/DISCIPLINA PROGR. REV.

IF0G 01 D 07 L9 GA0200 002 A

Revis.	Descrizione	Redatto	Data	Verificato	Data	Approvato	Data	Autorizzato	Data
A	Emissione esecutiva	E.F. [Signature]	Luglio 2017	P. [Signature]	Luglio 2017	D. [Signature]	Luglio 2017	A. [Signature]	Luglio 2017