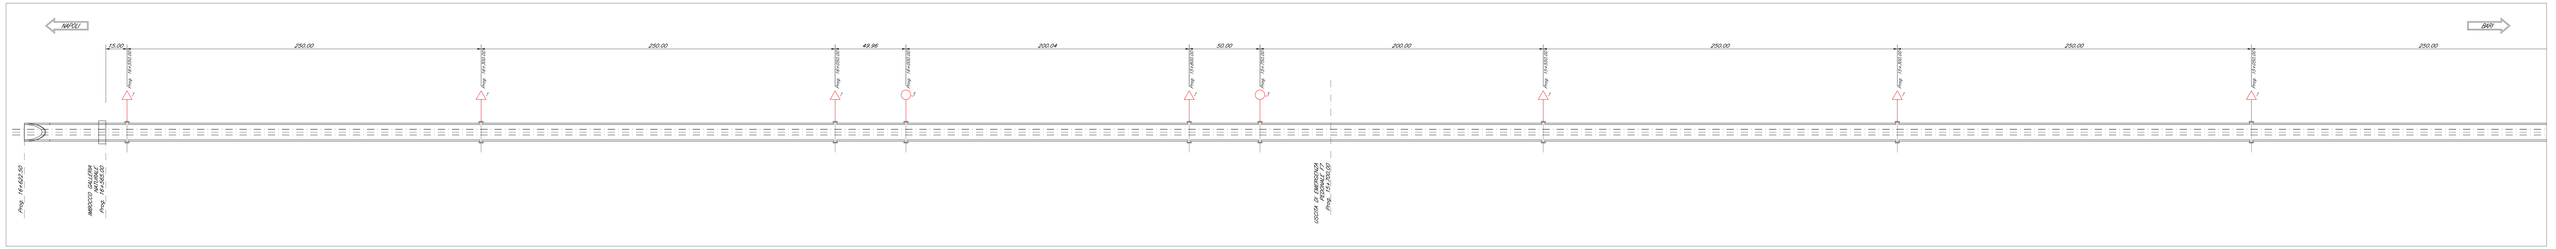

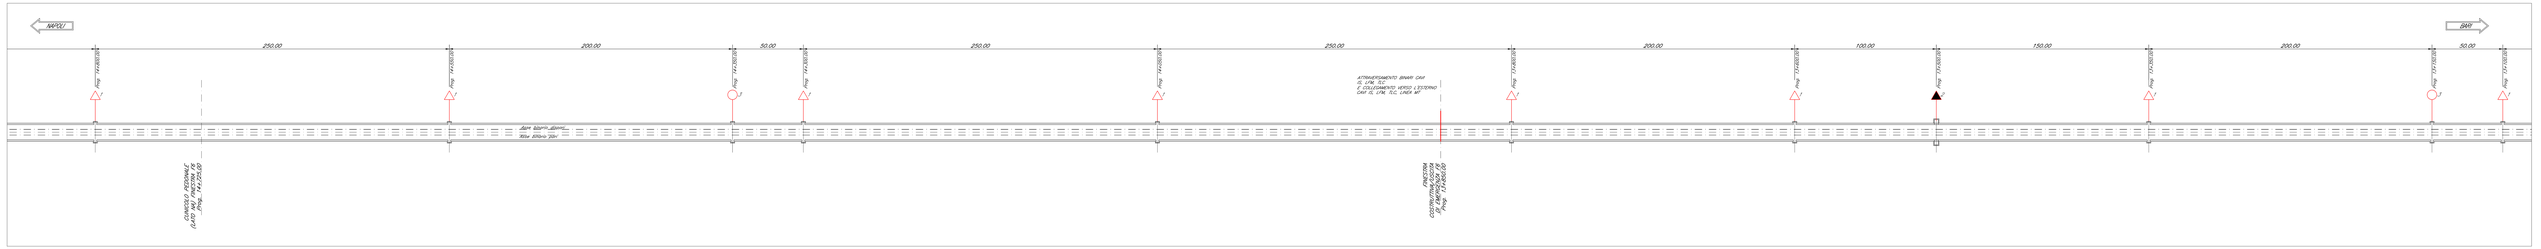

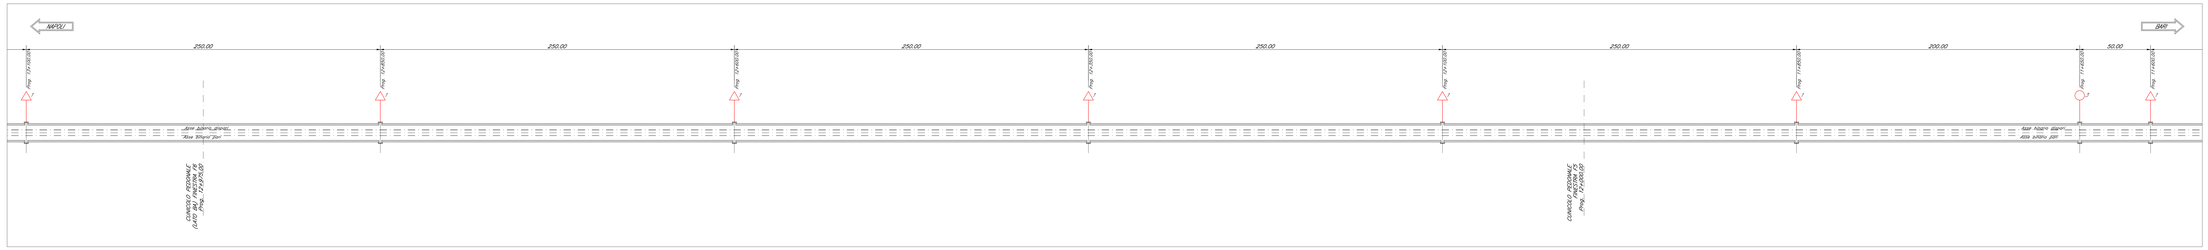

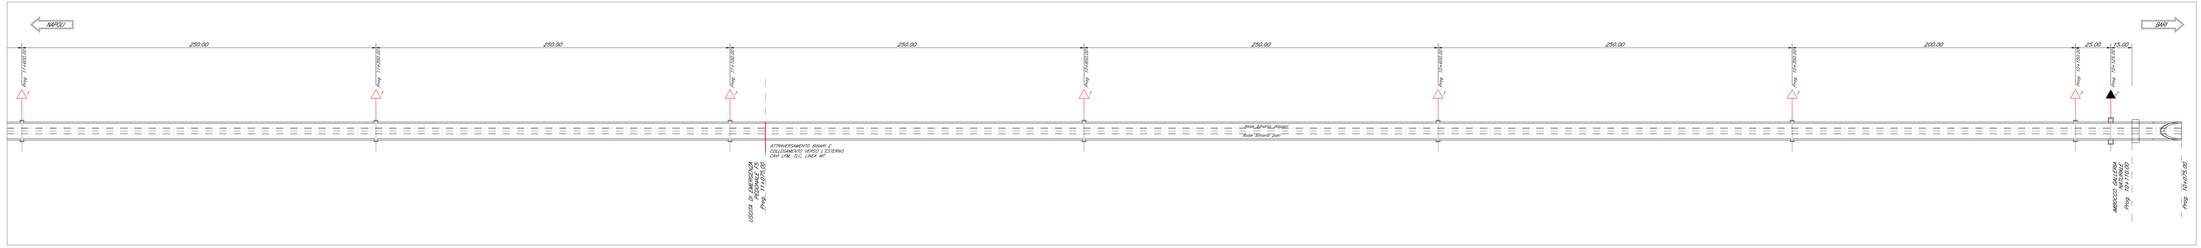

LEGENDA

- NICCHIE LTM – DIM. UTILI 1.60x2.00x4=2.30
- NICCHIE TECNOLOGICHE – DIM. UTILI 3.40x2.80x4=2.30
- NICCHIE CONNESSIONI INDUITIVE – DIM. UTILI 1.60x2.00x4=2.30
- ATTRAVERSAMENTO BINARI E COLLEGAMENTO ESTERNO CAVI

COMMITTENTE:

RFI RETE FERROVIARIA ITALIANA
GRUPPO FERROVIE DELLO STATO ITALIANE

PROGETTAZIONE:

ITALFERR
GRUPPO FERROVIE DELLO STATO ITALIANE

DIREZIONE TECNICA
U.O. GALLERIE

PROGETTO DEFINITIVO

ITINERARIO NAPOLI - BARI
RADDOPPIO TRATTA APICE - ORSARA
I LOTTO FUNZIONALE APICE - HIRPINIA

GALLERIA ROCCHETTA - ELABORATI GENERALI

Planimetria ubicazione nicchie

SCALA: 1:1000

COMMESSA	LOTTO	FASE	ENTE	TIPO DOC.	OPERA/DISCIPLINA	PROGR.	REV.
IF0G	01	D	07	P7	GN0300	001	A

Revis.	Descrizione	Redatto	Data	Verificato	Data	Approvato	Data	Autorizzato	Data
A	Emissione Esecutiva	R. Mancini	luglio 2017	P. Pedicini	luglio 2017	D. Acito	luglio 2017	A. Lo Presti	

File: IF0G01D07P7GN0300001.A

n. Elab.: