




**GALLERIA DI LINEA**  
SCALA 1:50  
PROFILO LONGITUDINALE  
AVANZAMENTO

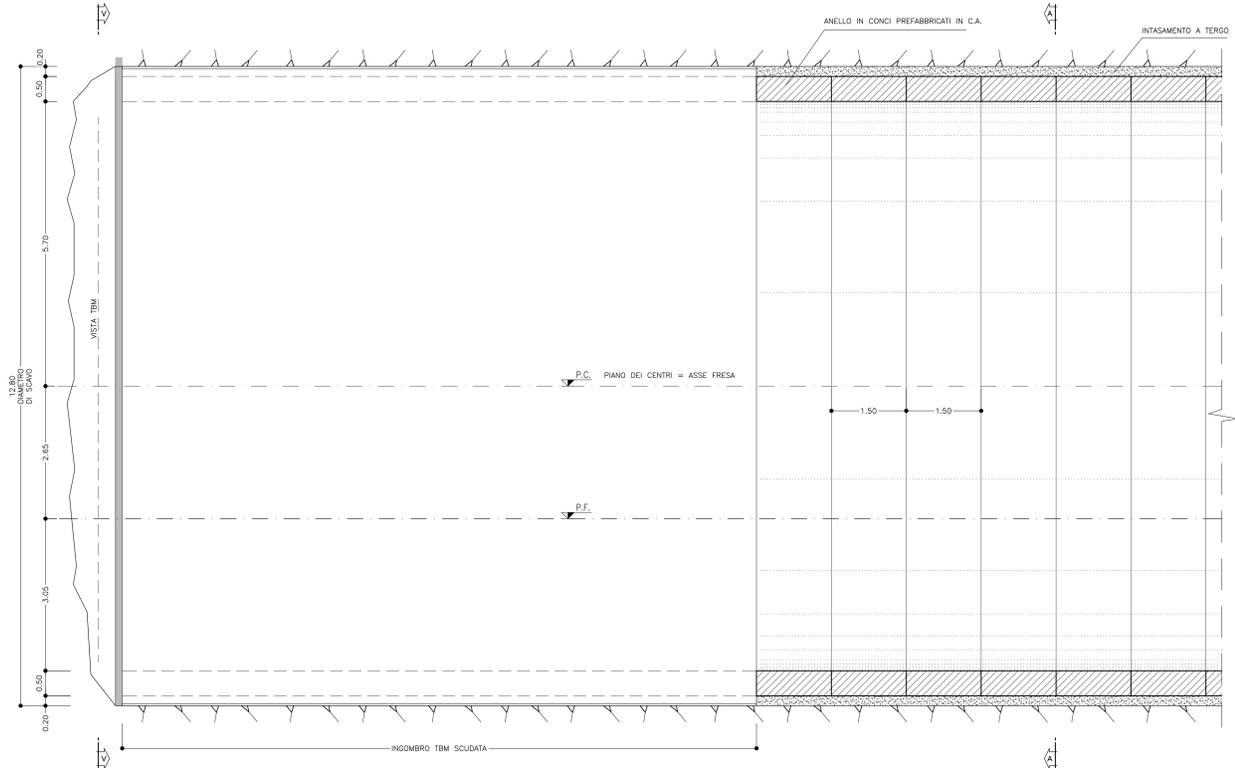

**VISTA V-V**  
TBM SCUDATA

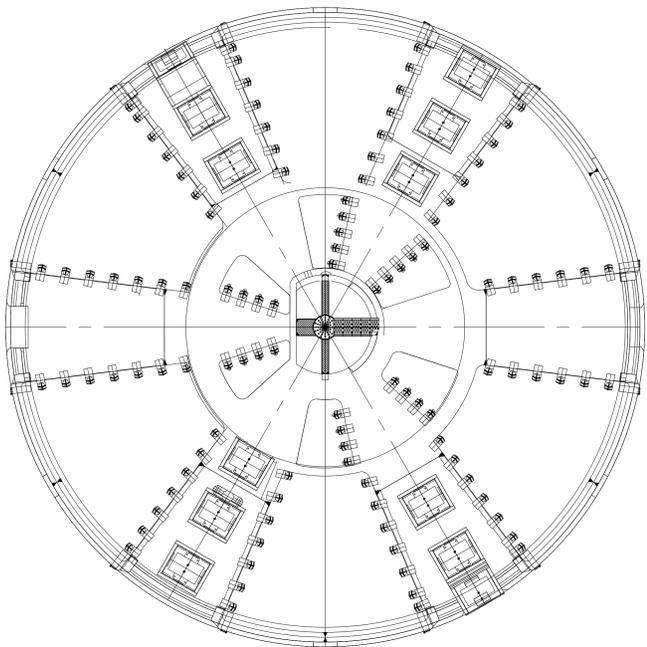

**SEZIONE A-A**  
SCALA 1:50  
A DOPPIO BINARIO

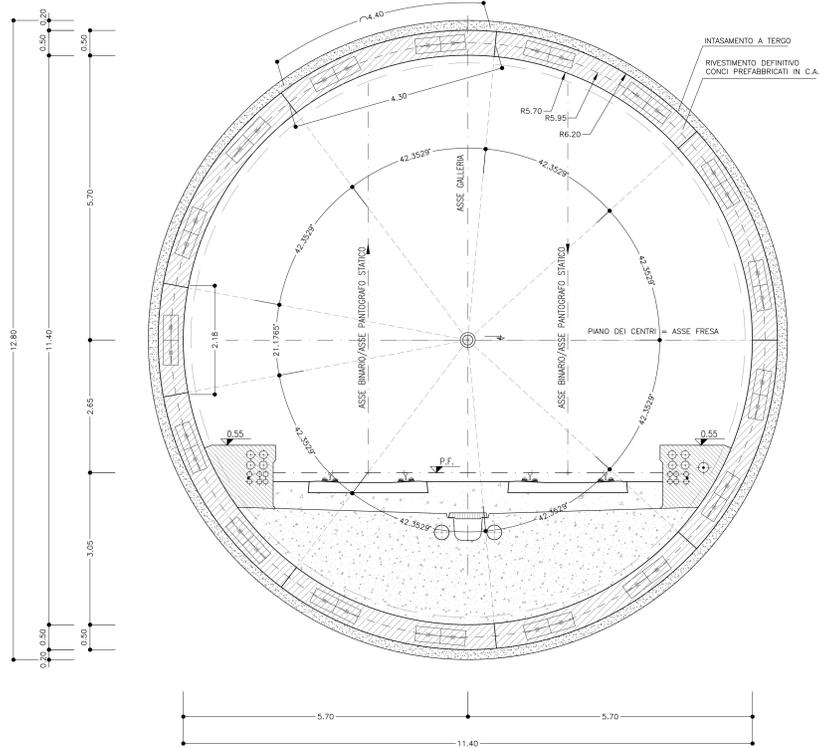

**NOTA:**

- EVENTUALI DIFFERENZE TRA LE MISURE TOTALI E LE SOMMATORIE DELLE MISURE PARZIALI SONO DOVUTE AGLI ARROTONDAMENTI AUTOMATICI DI AUTOCAD
- PER LE CARATTERISTICHE DEI MATERIALI SI RIMANDA ALL'ELABORATO IF00G1D07SRGN0000001A
- PER LA SISTEMAZIONE INTERNA DELLA SEZIONE SI RIMANDA ALL'ELABORATO IF00G1D07SRGN0000002A

**LEGENDA**

P.C.= PIANO DEI CENTRI  
P.S.= PIANO DI SCAVO

COMMITTENTE:

PROGETTAZIONE:

**DIREZIONE TECNICA**  
**U.O. GALLERIE**

**PROGETTO DEFINITIVO**

**ITINERARIO NAPOLI - BARI**  
**RADDOPPIO TRATTA APICE - ORSARA**  
**I LOTTO FUNZIONALE APICE - HIRPINIA**

**GALLERIA ROCCHETTA - ELABORATI GENERALI**  
Scavo meccanizzato - Rivestimento conchi prefabbricati - Sezione tipo di avanzamento e carpenteria anello

SCALA:  
1:50

COMMESSA	LOTTO	FASE	ENTE	TIPO DOC.	OPERA/DISCIPLINA	PROGR.	REV.
IF00G	01	D	07	BB	GN0300	001	A

Revis.	Descrizione	Redatto	Data	Verificato	Data	Approvato	Data	Autorizzato	Data
A	Emissione Esecutiva	R. Memmi	10/07/2017	P. Praticelli	10/07/2017	D. Agosti	10/07/2017	A. Scudato	10/07/2017