SEZIONE A-A
SCALA 1:200

Pk 10+075.00
AREA SCAVO 57.70mq

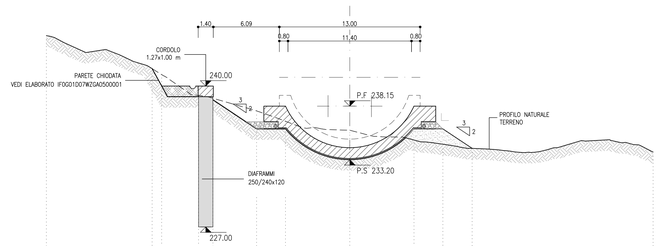

Q.rif.=215.00														
PROGRESSIVE	-28.00		-14.34	-11.34	-13.95	-12.63	-8.60	-5.93	0.00	5.93	8.60	11.29		28.00
QUOTE TERRENO	244.65		241.61	241.06	239.14	238.88	237.71	236.75	235.92	235.02	234.63	234.25		233.90
QUOTE PROGETTO	244.65		241.61	241.00	240.00	240.00	236.05	236.05	233.20	236.05	236.05	234.25		233.90
PARZIALI		10.64	0.89	3.40	1.32	4.03	2.67	5.93	5.93	2.67	2.69	16.71		

SEZIONE B-B
SCALA 1:200

Pk 10+095.00
AREA SCAVO 262.70mq

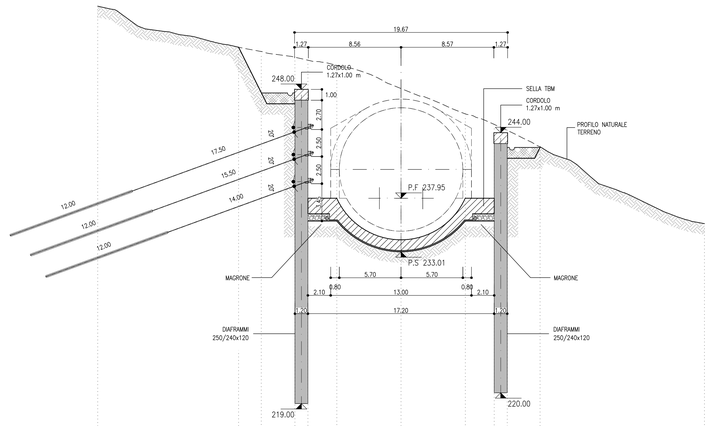

Q.rif.=215.00														
PROGRESSIVE	-28.00		-15.00	-12.90	-9.80	-8.60	-5.93	0.00	5.93	8.60	9.80	12.83		28.00
QUOTE TERRENO	255.67		251.90	251.49	250.97	250.69	250.21	248.07	245.74	244.77	244.12	242.64		235.61
QUOTE PROGETTO	255.67		251.90	251.70	247.00	235.85	235.85	233.00	235.85	235.85	241.64	242.64		229.70
PARZIALI		13.00	2.10	3.10	1.20	2.67	5.93	5.93	2.67	1.20	3.03	15.17		

SEZIONE C-C
SCALA 1:200

Pk 10+104.50
AREA SCAVO 260.60mq

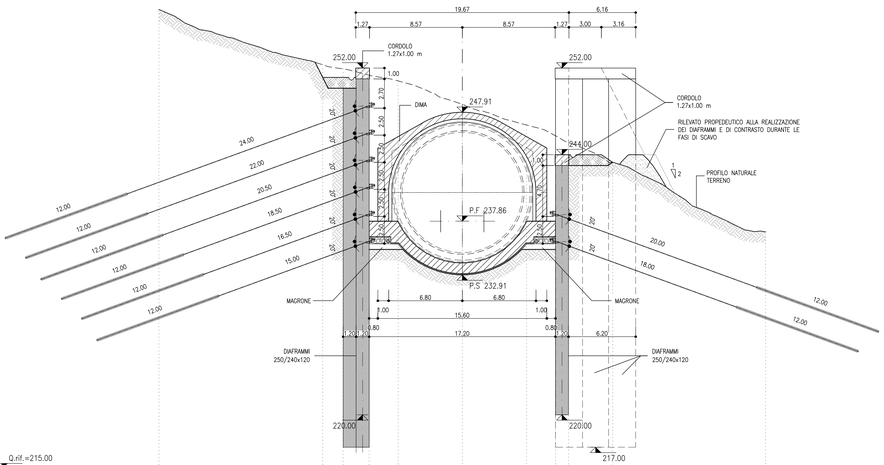

Q.rif.=215.00														
PROGRESSIVE	-28.00		-12.89	-11.00	-8.60	-5.93	0.00	5.93	8.60	9.80	13.88			28.00
QUOTE TERRENO	257.40		253.30	251.93	250.34	250.82	248.65	246.74	245.75	245.11	243.30			238.87
QUOTE PROGETTO	257.40		251.14	250.14	235.76	235.76	232.91	235.76	235.76	243.00	243.30			226.87
PARZIALI		15.11	1.89	2.40	2.67	5.93	5.93	2.67	1.20	4.08	14.12			

SEZIONE D-D
SCALA 1:200

Pk 10+110.00
AREA SCAVO 25.30mq

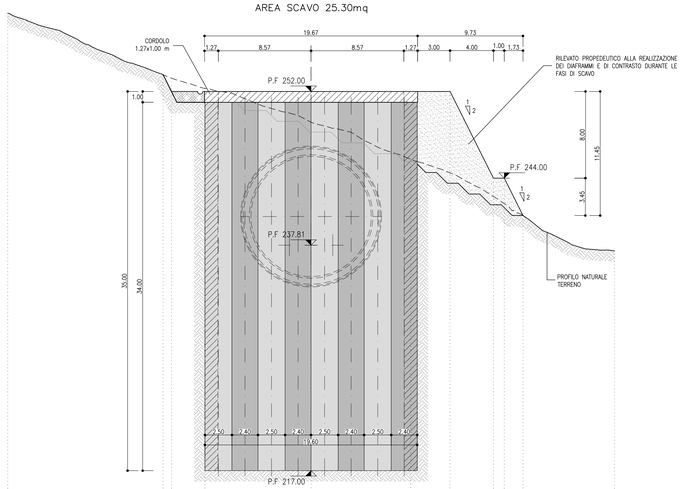

Q.rif.=215.00														
PROGRESSIVE	-28.00		-13.66	-12.88	-9.80	0.00	9.20	12.83	16.83	17.83	19.56			28.00
QUOTE TERRENO	259.22		253.54	253.22	252.28	249.16	245.73	244.48	242.31	241.65	240.55			237.29
QUOTE PROGETTO	259.22		253.54	252.00	252.00	252.00	252.00	252.00	244.00	244.00	240.55			237.29
PARZIALI		14.34	0.77	3.08	9.80	9.20	3.63	4.00	1.00	1.73	8.44			

KEY–PLAN

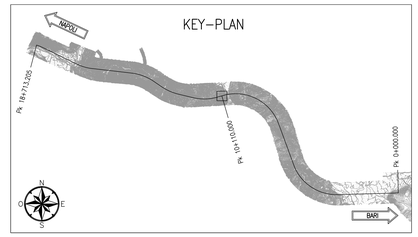

NOTE

- EVENTUALI DIFFERENZE TRA LE MISURE TOTALI E LE SOMMATORIE DELLE MISURE PARZIALI SONO DOVUTE AGLI ARROTONDAMENTI AUTOMATICI DI AUTOCAD
- PER LE CARATTERISTICHE DEI MATERIALI E NOTE DI CARATTERE GENERALE SI RIMANDA ALL'ELABORATO IF0G01D07SPGN0000001A

LEGENDA

P.C.= PIANO DEI CENTRI
P.F.= PIANO FERRO
P.S.= PIANO DI SCAVO

COMMITTENTE:

RFI RETE FERROVIARIA ITALIANA
GRUPPO FERROVIE DELLO STATO ITALIANE

PROGETTAZIONE:

ITALFERR
GRUPPO FERROVIE DELLO STATO ITALIANE

DIREZIONE TECNICA
U.O. GALLERIE

PROGETTO DEFINITIVO

ITINERARIO NAPOLI - BARI
RADDOPPIO TRATTA APICE - ORSARA
I LOTTO FUNZIONALE APICE - HIRPINIA

GALLERIA ROCCHETTA - IMBOCCO LATO BARI
Fase provvisoria - Sezioni caratteristiche

SCALA : 1:200

COMMESSA	LOTTO	FASE	ENTE	TIPO DOC.	OPERA/DISCIPLINA	PROGR.	REV.
I F0G	01	D	07	W9	GA0500	001	A

Revis.	Descrizione	Redatto	Data	Verificato	Data	Approvato	Data	Autorizzato	Data
A	Emissione esecutiva	E.Figelli	Luglio 2017	P.Pitoletti R.Russo	Luglio 2017	D.Apresa	Luglio 2017	A.Scioldo	

ITALFERR S.p.A.
Dott. Ing. Alessandro Scioldo
Ordine degli Ingegneri della Provincia di Roma
n° 19548

File: IF0G01D07W9GA0500001A.dwg

n. Elab.: 481

FATTORE DI PLOTTAGGIO LAYOUT: 1 unità layout = 1 mm su carta