



SEZIONE A-A
SCALA 1:200
Pk 10+075.00

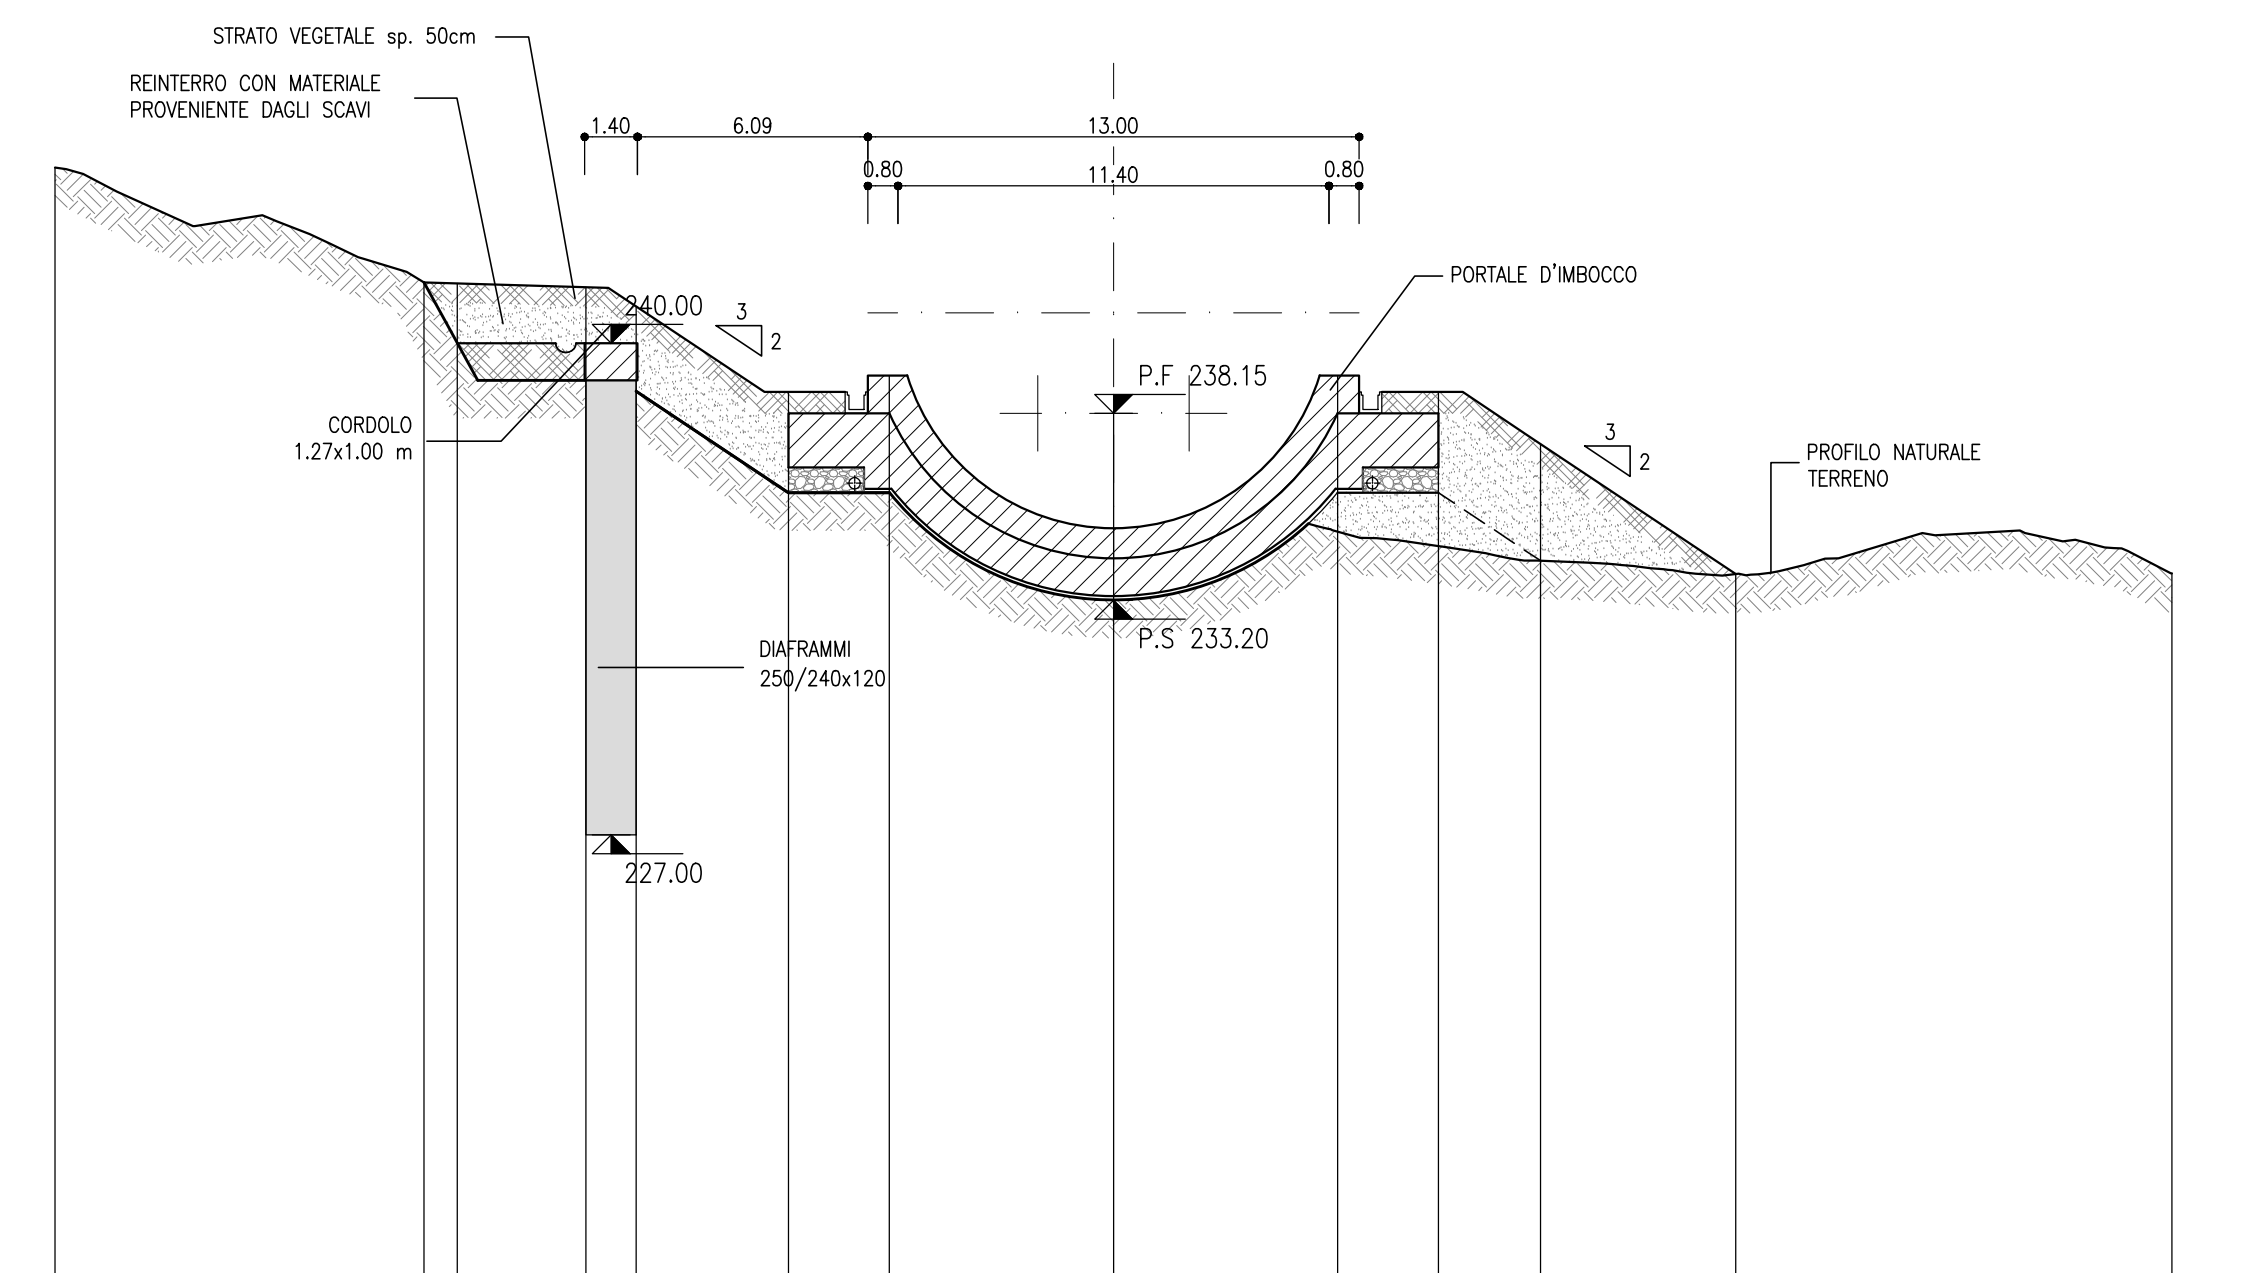

MATERIALE	QUANTITA' (mq)
GETTO DI COMPLETAMENTO	0
REINTERRO	29.10
TERRENO VEGETALE	11.40

Q.ref. = 215.00	
PROGRESSIVE	-28.00
QUOTE TERRENO	244.65
QUOTE PROGETTO	244.65
PARZIALI	10.64
1.89	
3.40	
1.32	
4.03	
2.67	
5.93	
5.93	
2.67	
2.69	
5.17	
11.54	
28.00	


SEZIONE B-B
SCALA 1:200
Pk 10+095.00

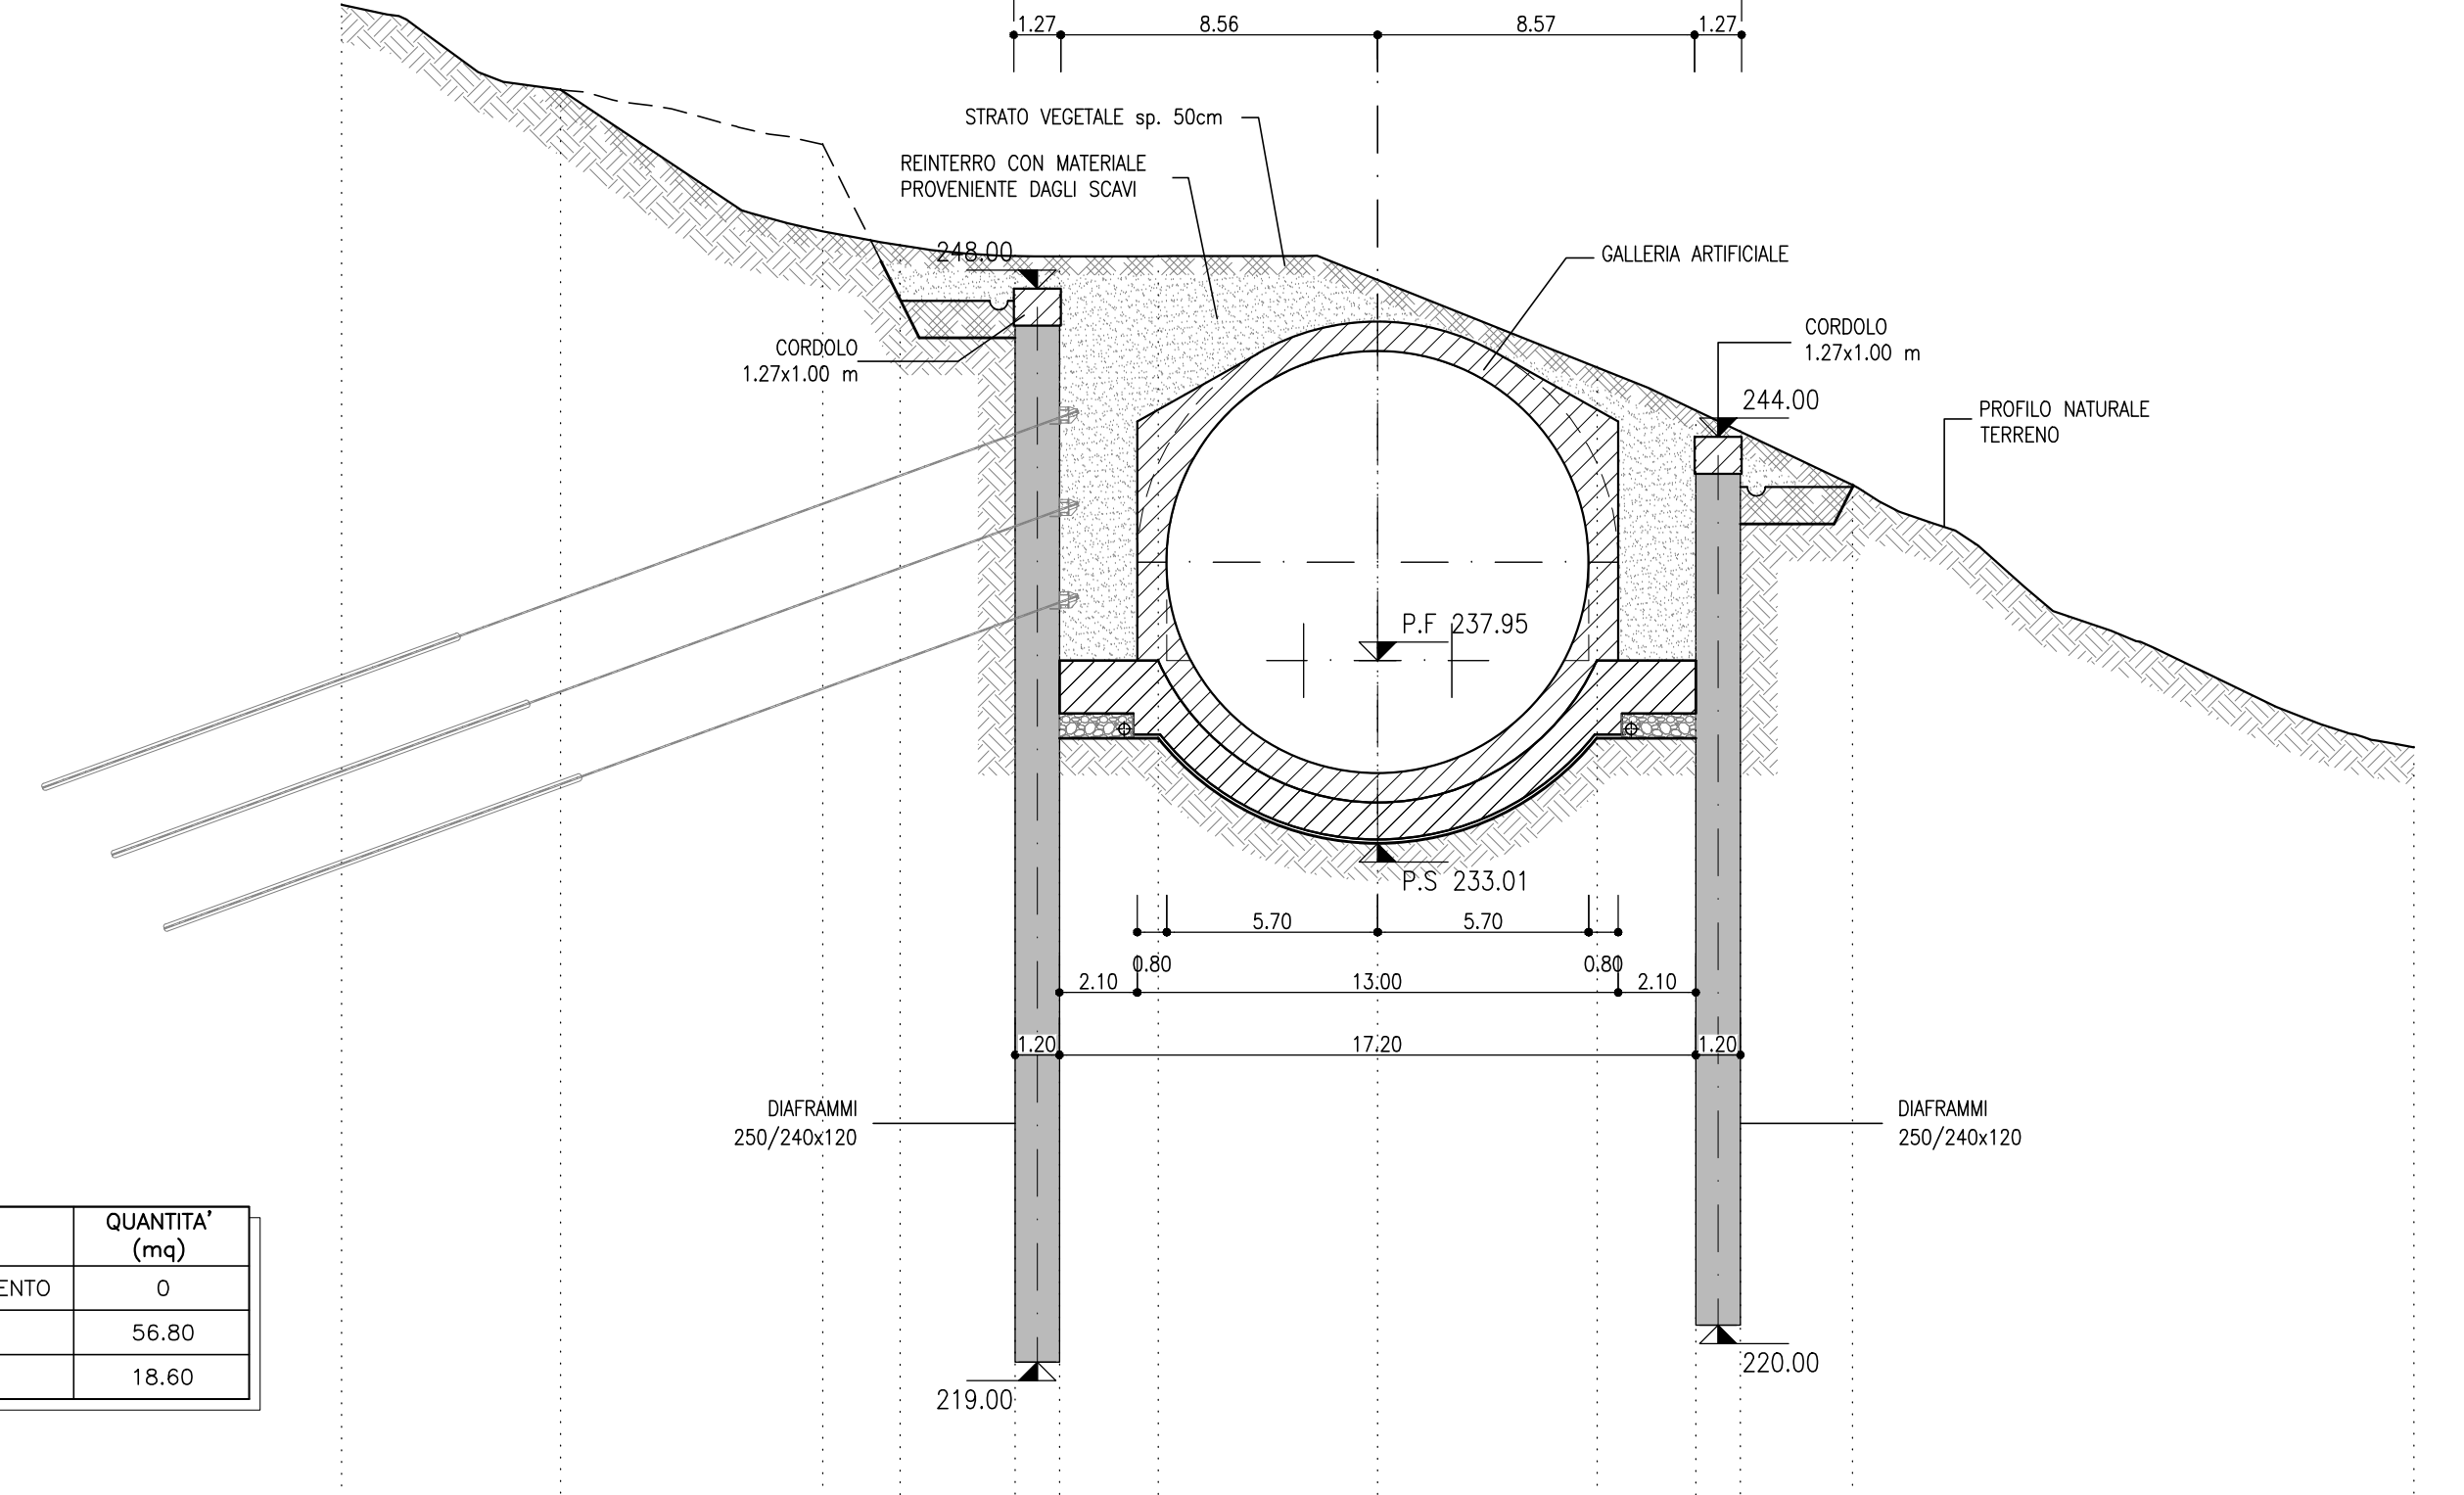

MATERIALE	QUANTITA' (mq)
GETTO DI COMPLETAMENTO	0
REINTERRO	56.80
TERRENO VEGETALE	18.60

Q.ref. = 215.00	
PROGRESSIVE	-28.00
QUOTE TERRENO	205.67
QUOTE PROGETTO	205.67
PARZIALI	5.92
7.08	
2.10	
3.10	
1.20	
2.67	
5.93	
5.93	
2.67	
1.20	
3.03	
15.17	
28.00	


SEZIONE C-C
SCALA 1:200
Pk 10+104.50

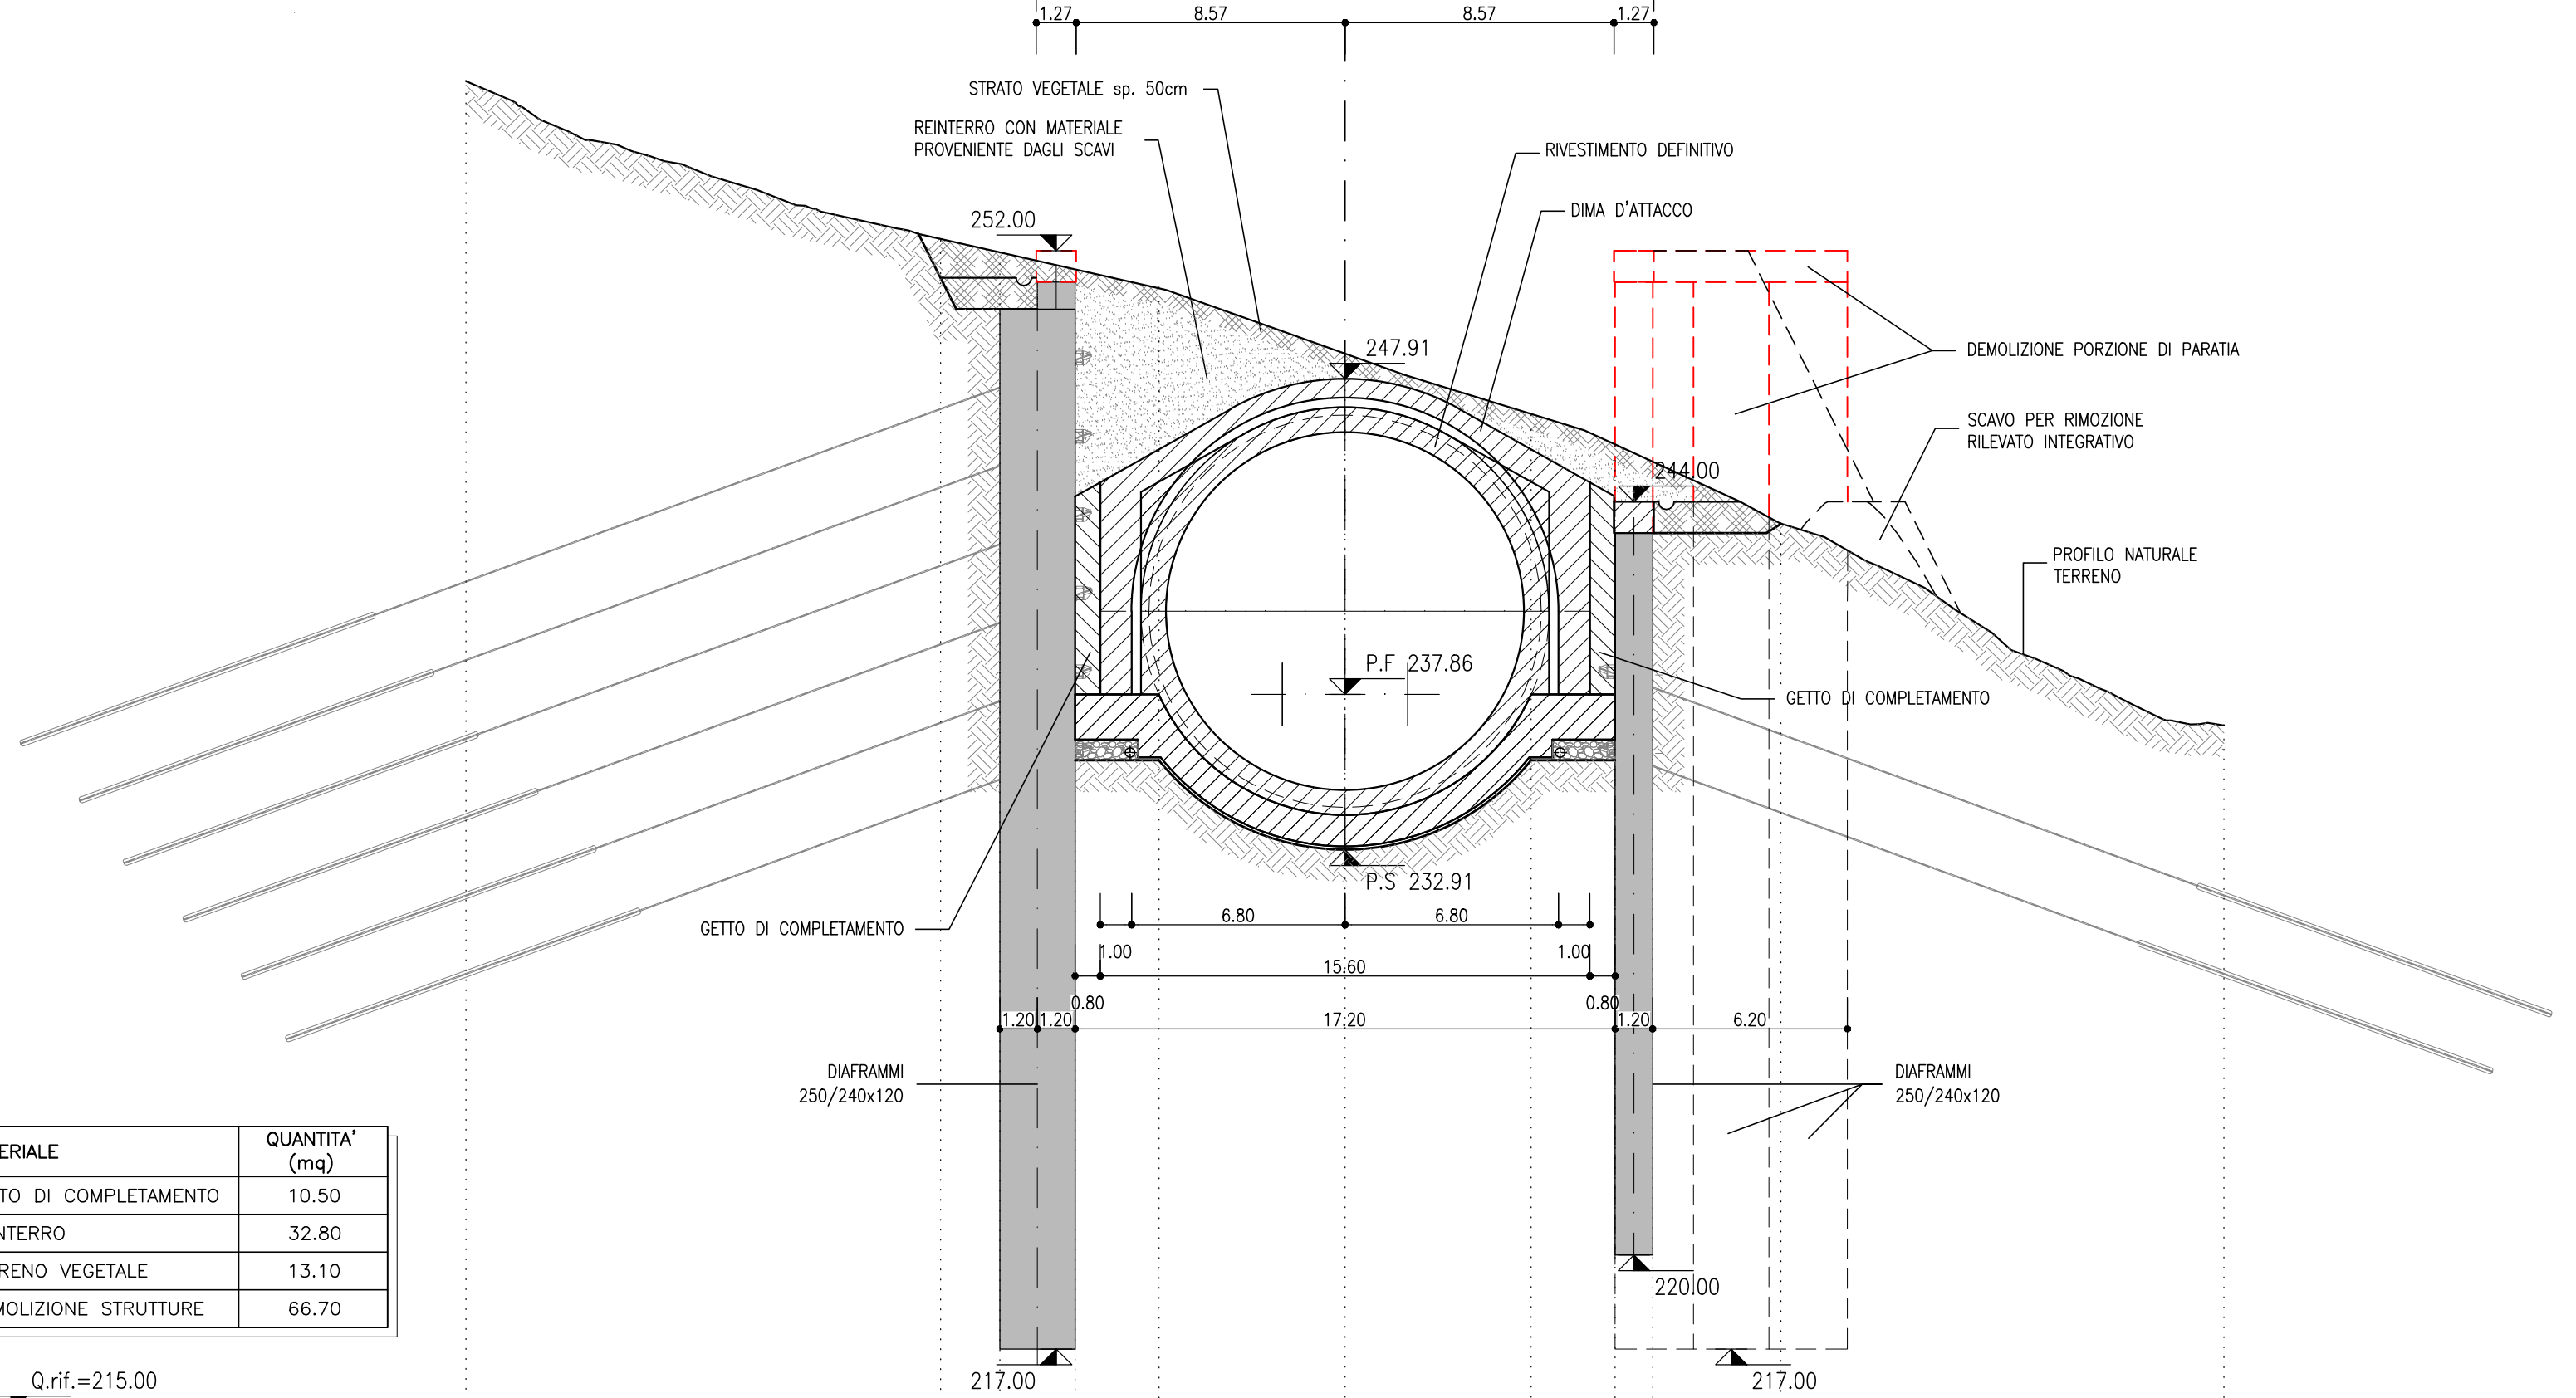

MATERIALE	QUANTITA' (mq)
GETTO DI COMPLETAMENTO	10.50
REINTERRO	32.80
TERRENO VEGETALE	13.10
DEMOLIZIONE STRUTTURE	66.70

Q.ref. = 215.00	
PROGRESSIVE	-28.00
QUOTE TERRENO	221.45
QUOTE PROGETTO	221.45
PARZIALI	15.11
1.89	
2.40	
2.67	
5.93	
5.93	
2.67	
1.20	
4.08	
14.12	
28.00	

SEZIONE D-D
SCALA 1:200
Pk 10+110.00

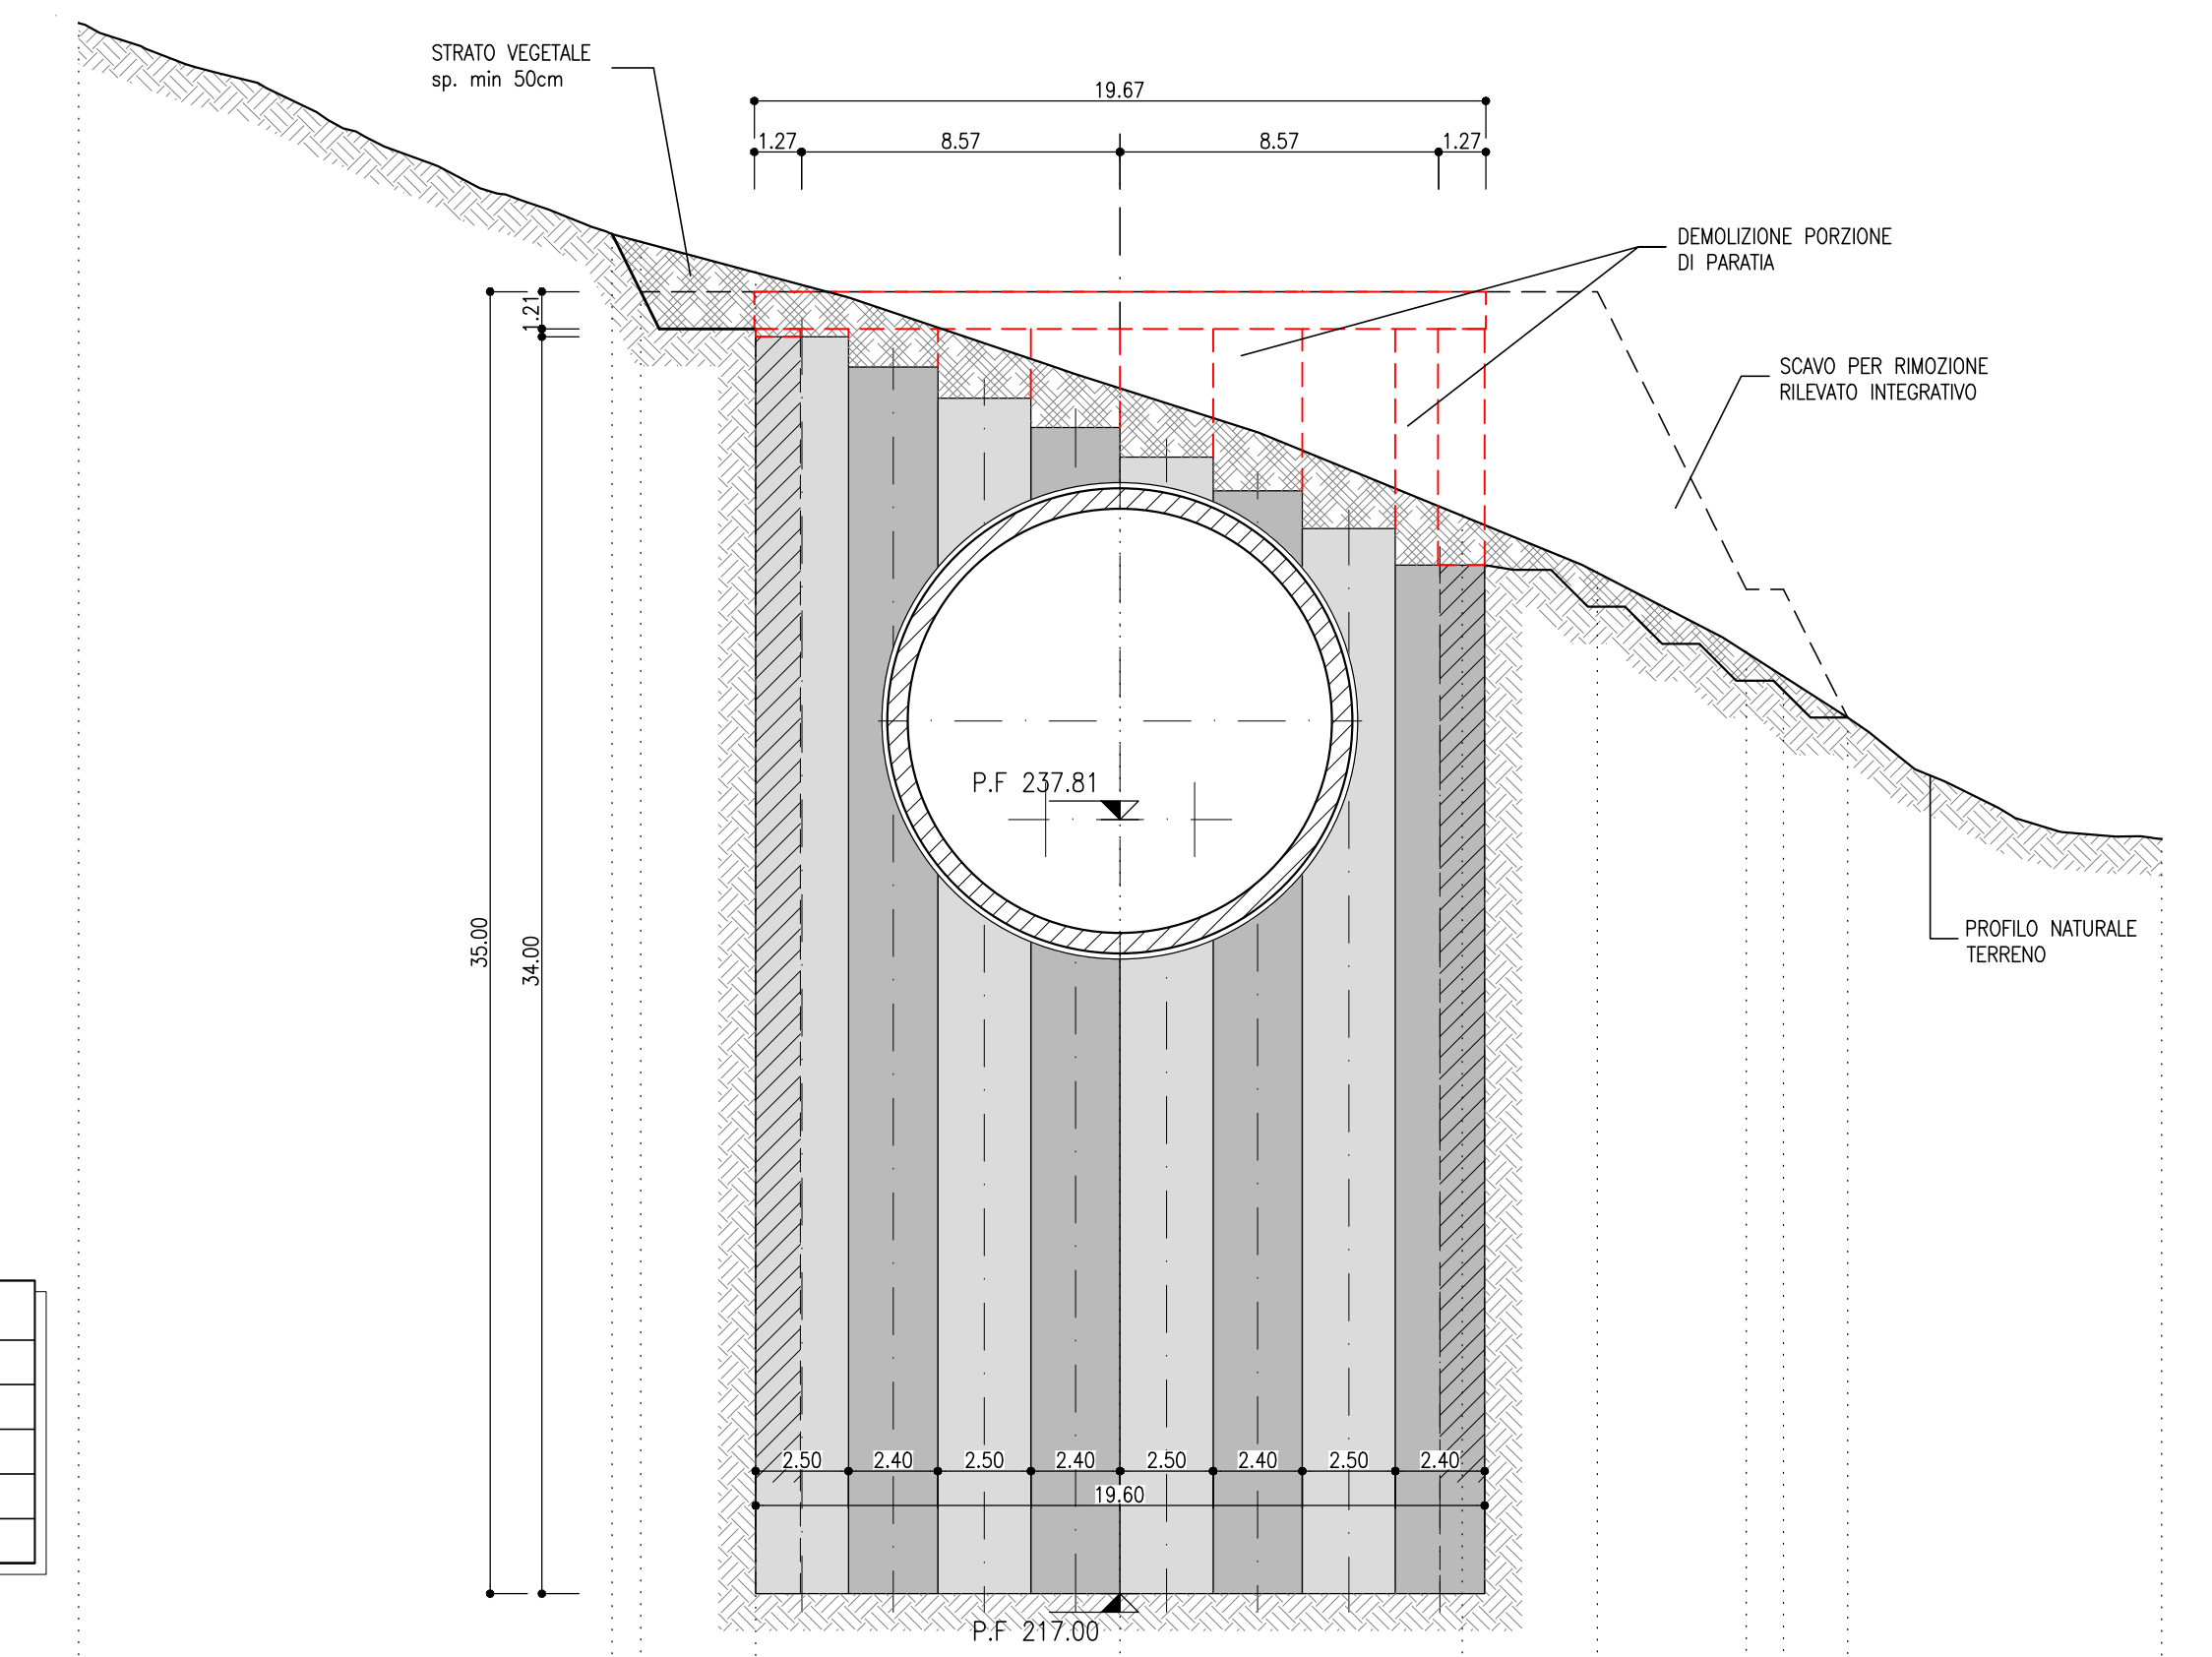

MATERIALE	QUANTITA' (mq)
GETTO DI COMPLETAMENTO	0
REINTERRO	0
TERRENO VEGETALE	42.10
DEMOLIZIONE STRUTTURE	81.60
SCAVO PER RIMOZIONE RILEVATO	132.19

Q.ref. = 215.00	
PROGRESSIVE	-28.00
QUOTE TERRENO	229.22
QUOTE PROGETTO	229.22
PARZIALI	14.34
3.08	
9.80	
9.20	
3.63	
4.00	
1.73	
8.44	
28.00	

NOTE

- EVENTUALI DIFFERENZE TRA LE MISURE TOTALI E LE SOMMATORIE DELLE MISURE PARZIALI SONO DOVUTE AGLI ARROTONDAMENTI AUTOMATICI DI AUTOCAD
- PER LE CARATTERISTICHE DEI MATERIALI E NOTE DI CARATTERE GENERALE SI RIMANDA ALL'ELABORATO IFG01/007SP/000000011A

LEGENDA

P.C.= PIANO DI CENTRO
P.F.= PIANO FERRO
P.S.= PIANO DI SCAVO

COMMITTENTE:

PROGETTAZIONE:

DIREZIONE TECNICA
U.O. GALLERIE

PROGETTO DEFINITIVO

ITINERARIO NAPOLI - BARI
RADDOPPIO TRATTA APICE - ORSARA
I LOTTO FUNZIONALE APICE - HIRPINIA

GALLERIA ROCCHETTA - IMBOCCO LATO BARI
Sistemazione definitiva - Sezioni caratteristiche

SCALA: 1:200

Revis.	Descrizione	Redatto	Data	Verificato	Data	Approvato	Data	Autorizzato	Data
A	Emissione esecutiva	E. F. [Signature]	Luglio 2017	P. [Signature]	Luglio 2017	D. [Signature]	Luglio 2017	A. [Signature]	Luglio 2017