

#### TABELLA RIASSUNTIVA - CONCIO D'ATTACCO ROCCHETTA LATO BARI



SPRITZ-BETON FIBROFORZATO AL FRONTE	Sp: 0.10m SU OGNI SFONDO Sp: 0.15m FINE CAMPO
PRERIVESTIMENTO AL CONTORNO	n° 43 TUBI IN ACCIAIO #127mm sp.10mm L=14m, VALVOLATI (1V/m) p=0.40m
CONSOLIDAMENTI VERTICALI (EVENTUALI)	n° 13 VIR VALVOLATI (2 VU/M) INNETTATI CON MISCELE CEMENTITE, L=26m
DRENAGGI IN AVANZAMENTO (EVENTUALI)	1/6(2+3) TUBI MICROFORATI IN PVC L=24m
RIVESTIMENTO PROVVISORIO	CENTINE METALLICHE 2/PN 200 p=1m ±20%
RIVESTIMENTO DEFINITIVO GN	SPRITZ-BETON FIBROFORZATO AL CONTORNO Sp: 0.30m
RIVESTIMENTO DEFINITIVO IN CORRISPONDENZA DELLA DIMA	IN CONCI PREFABBRICATI
DIMA	CALOTTA Sp=0.80 IN CLS ARMATO (INCIDENZA 60kg/mc) IN CLS ARMATO (INCIDENZA ARMATURA 40kg/mc)

- #### FASI ESECUTIVE
1. REALIZZAZIONE DELLA SELLA PER LA TEM
  2. ESECUZIONE DEL PRERIVESTIMENTO E ED INTERVENTI DALL'ALTO SECONDO LE GEOMETRIE IN PROGETTO
  3. POSIZIONAMENTO CENTINE E REALIZZAZIONE DIMA D'ATTACCO
  4. SPINTA DELLA MACCHINA DI SCAVO IN CORRISPONDENZA DEL FRONTE DELLA PARATA IN DIAPRAMI
  5. MONTAGGIO DELLA STRUTTURA DI CONTROSPINTA
  6. SPINTA DELLA MACCHINA E SCAVO DELLA TRATTA NATURALE

- #### NOTE
- EVENTUALI DIFFERENZE TRA LE MISURE TOTALI E LE SOMMATORIE DELLE MISURE PARZIALI SONO DOVUTE AGLI ARROTONDAMENTI AUTOMATICI DI AUTOCAD
  - PER LE CARATTERISTICHE DEI MATERIALI E NOTE DI CARATTERE GENERALE SI RIMANDA ALL'ELABORATO FIG001007SPONDO000001A

#### LEGENDA

P.C.=	PIANO DEI CENTRI
P.F.=	PIANO DEL FERRO
P.S.1=	PIANO DI SCAVO
P.S.2=	PIANO DI SCAVO ARCO ROVESCIO

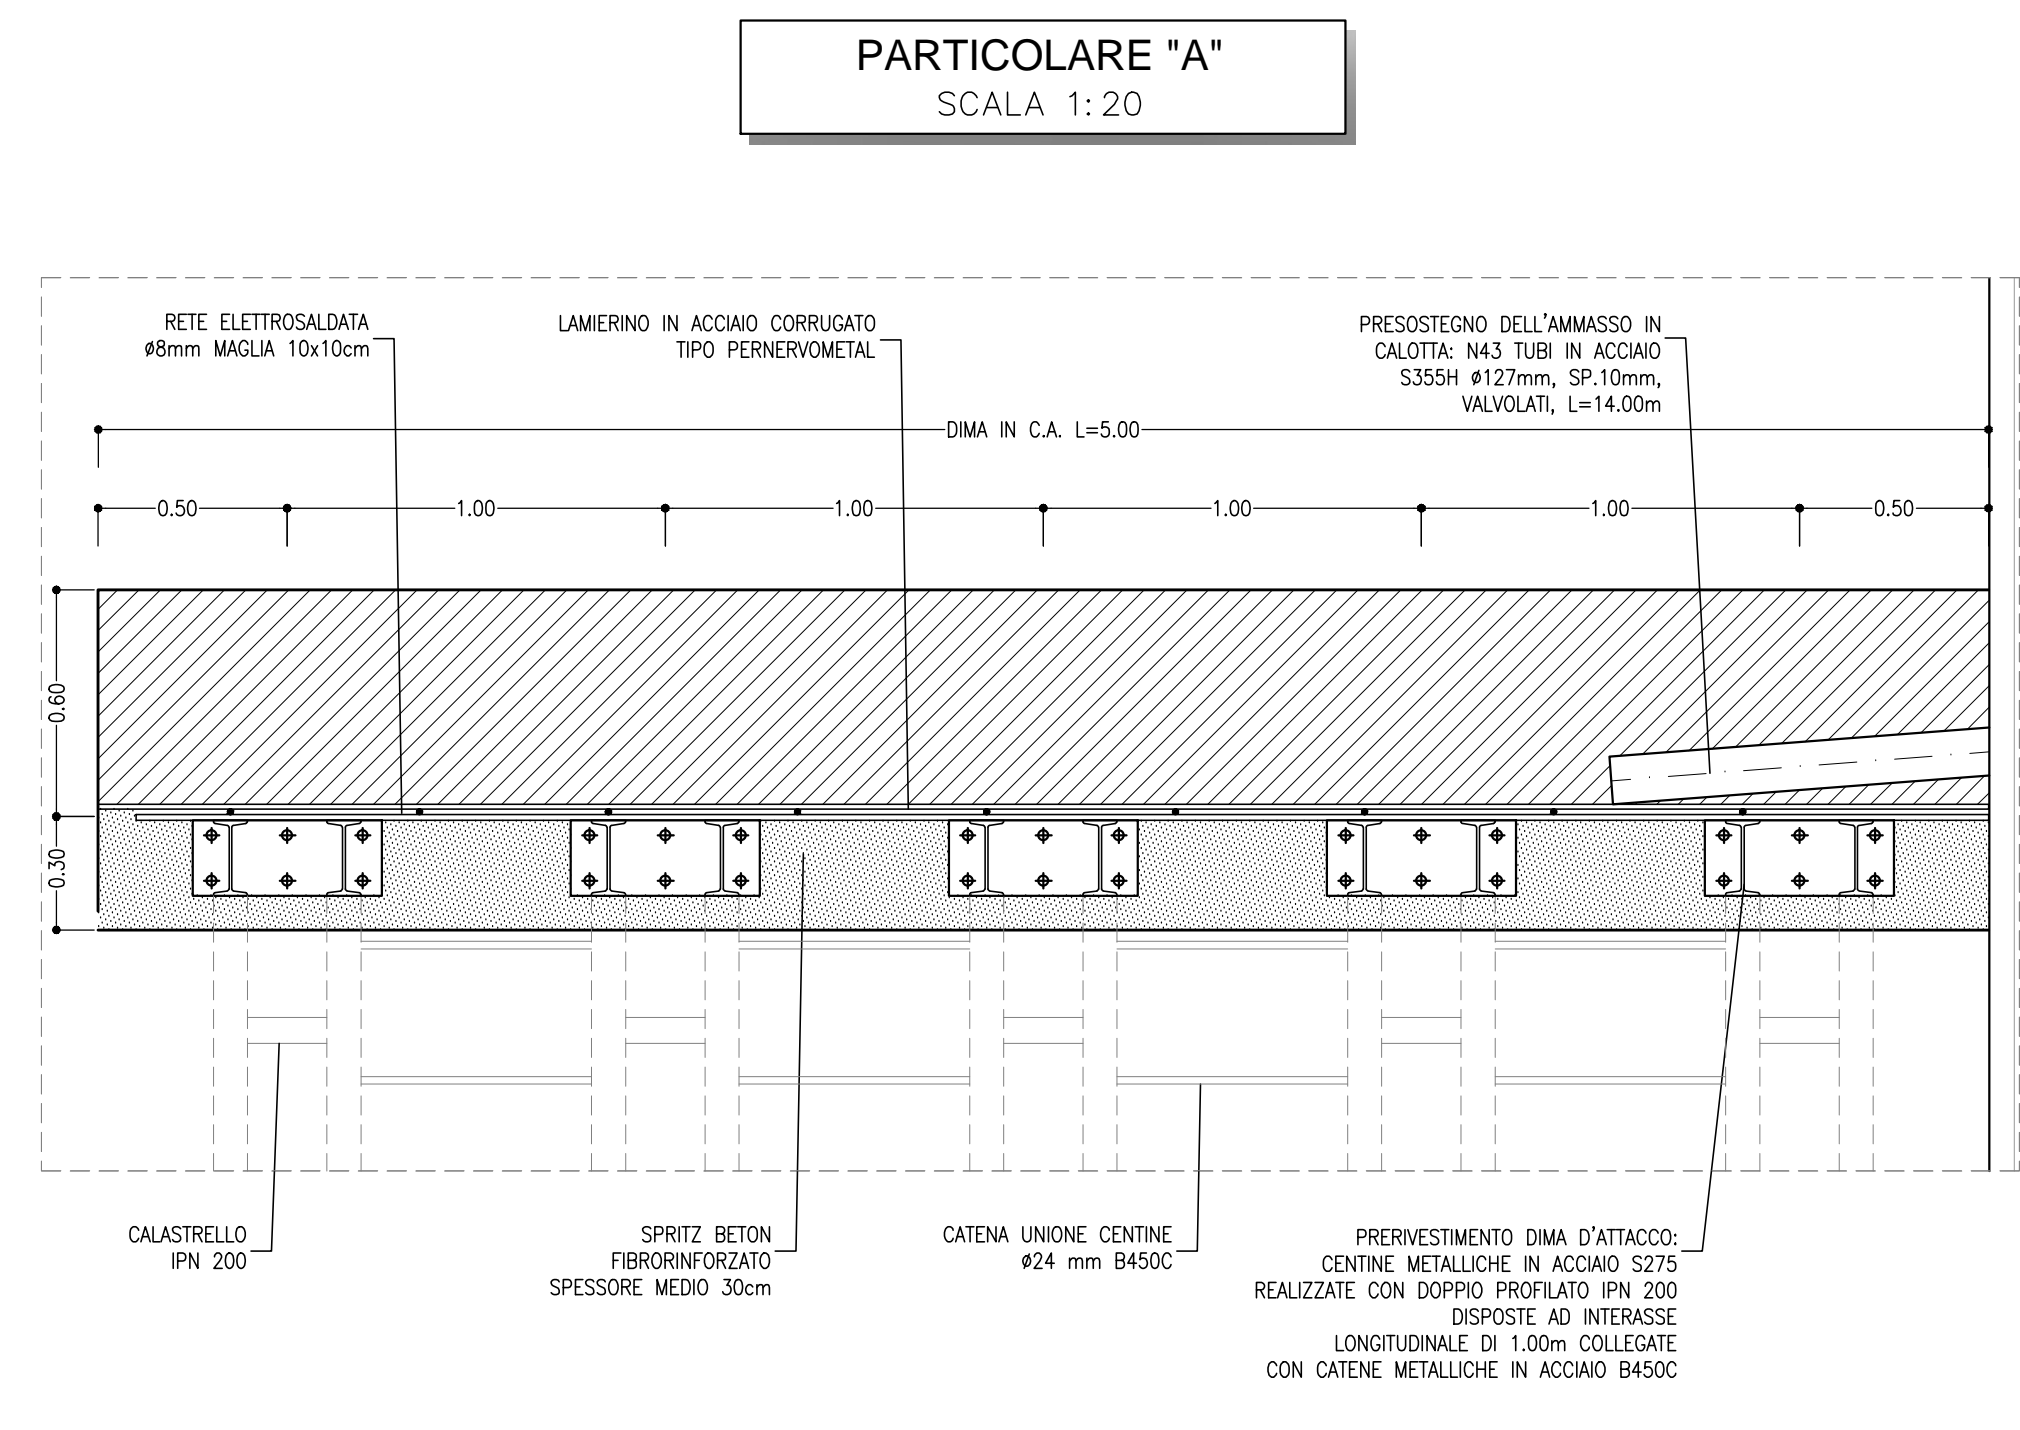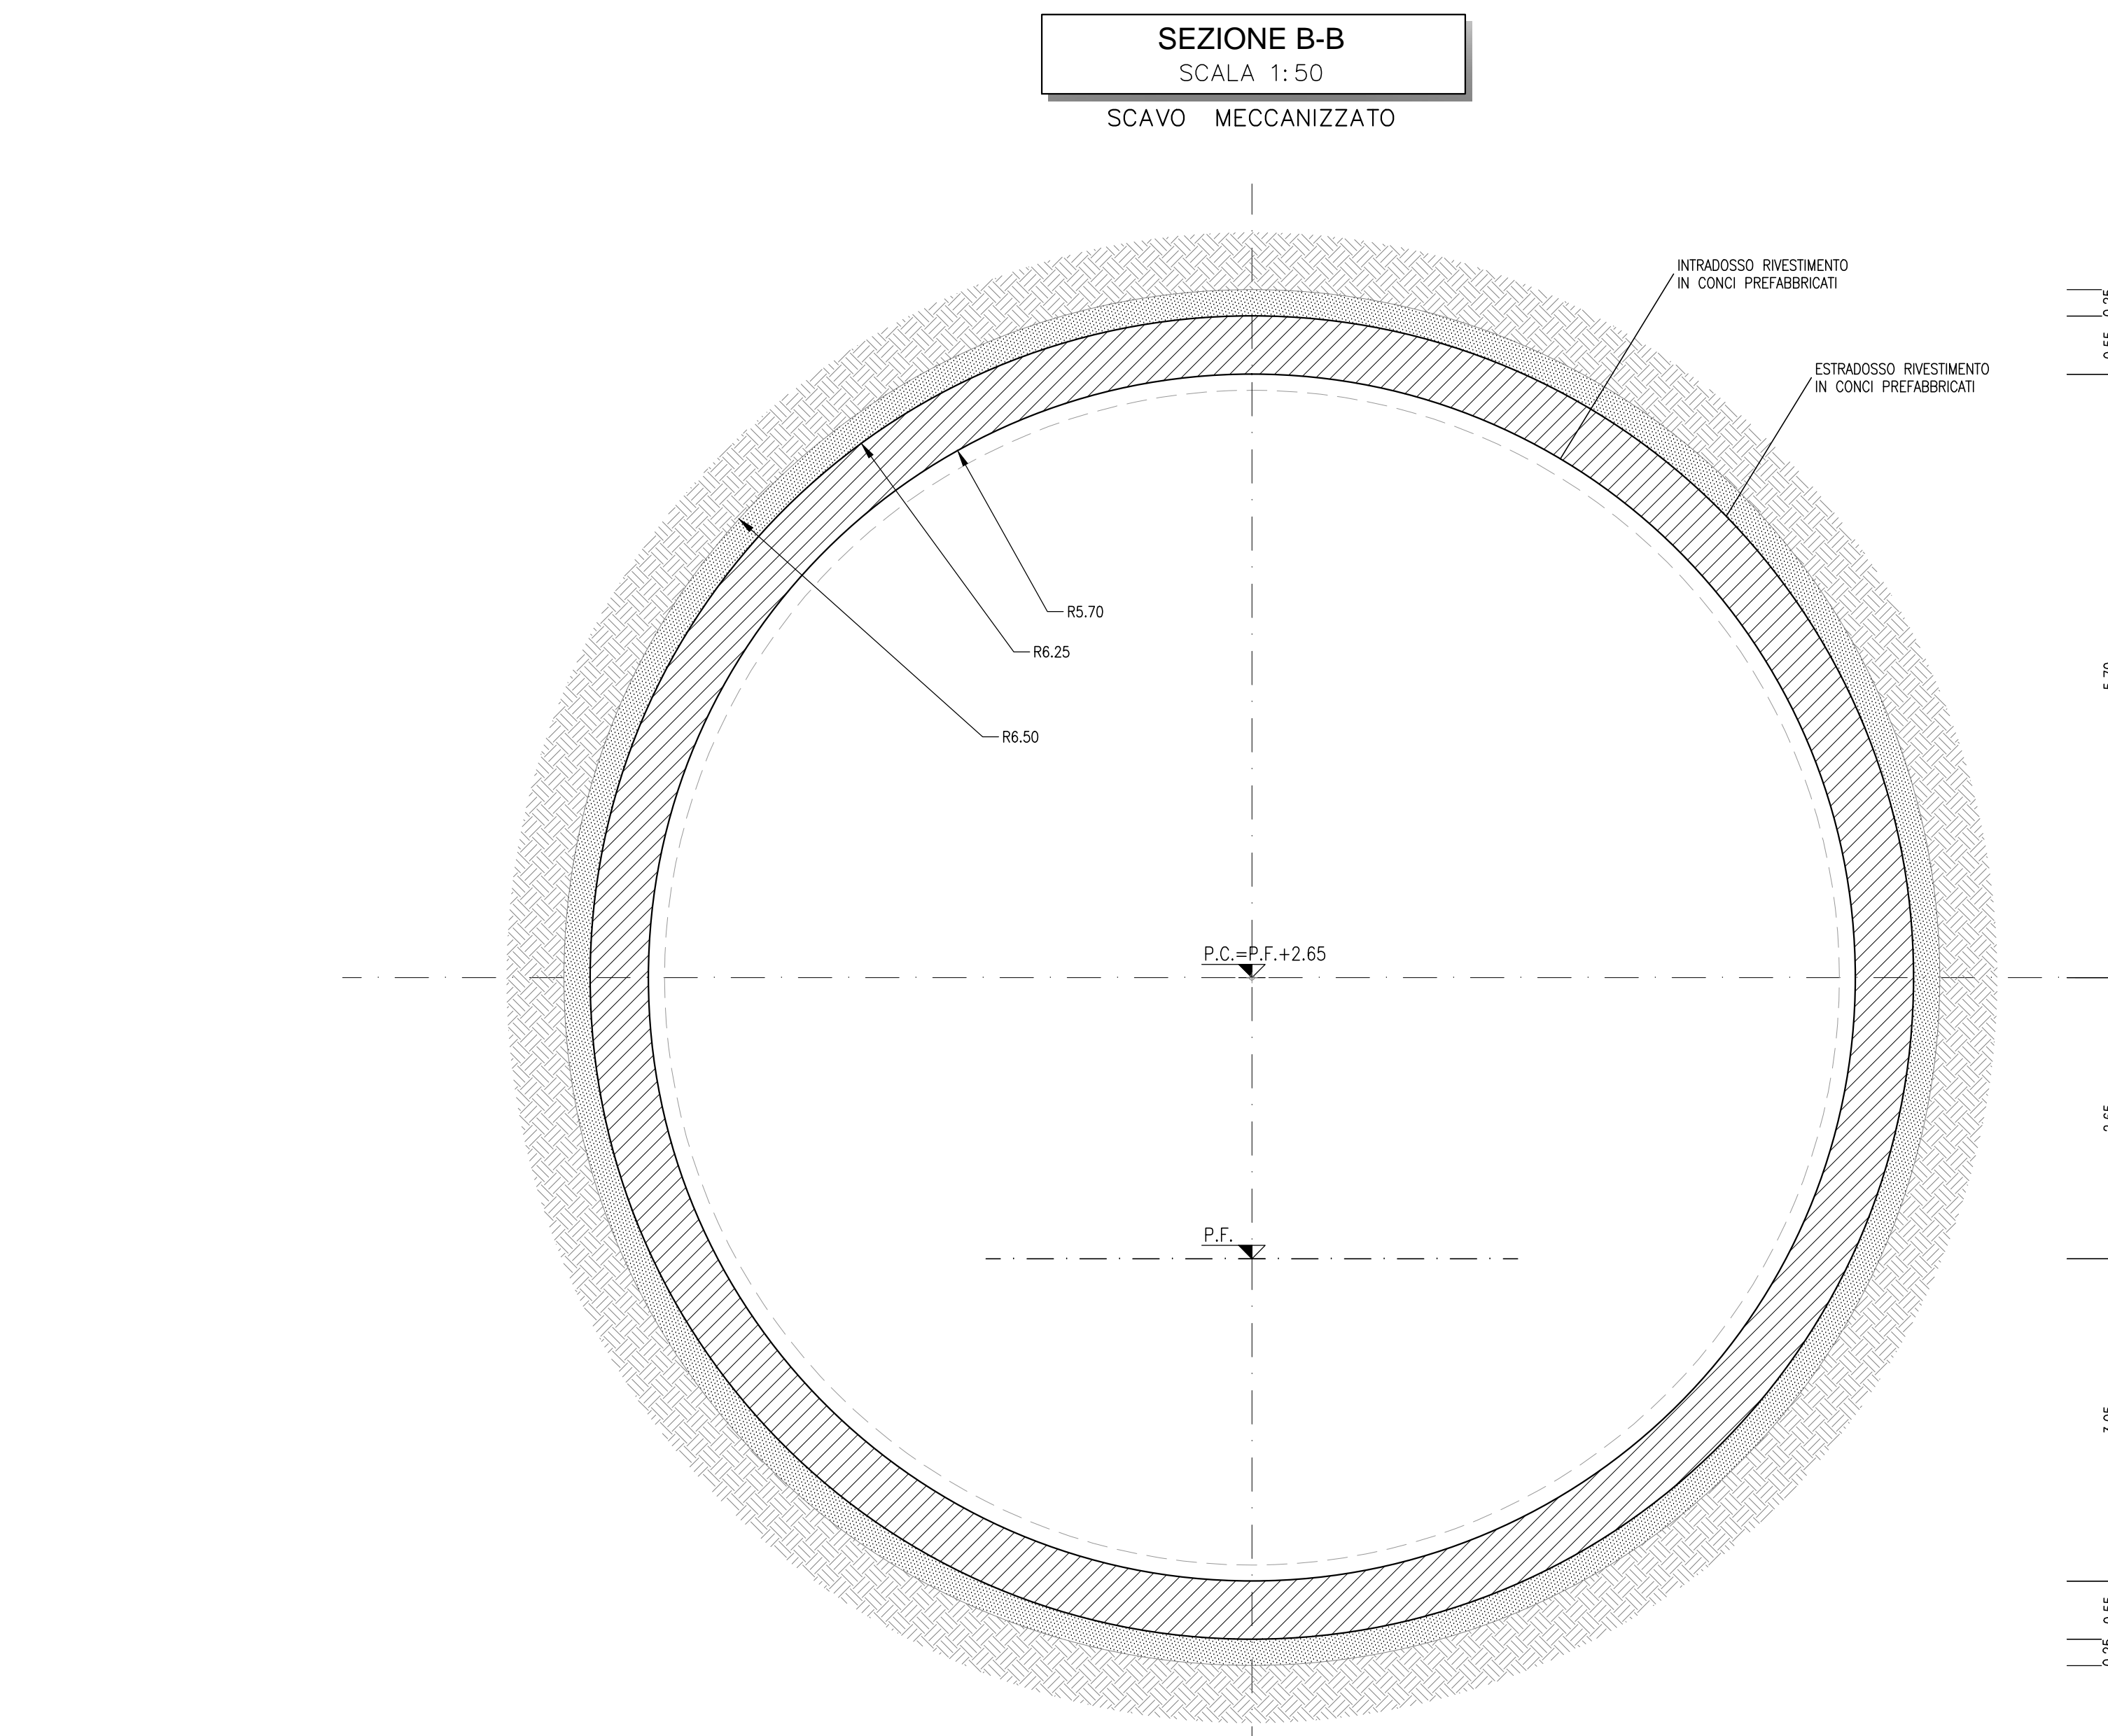

COMMITTENTE: **RFI** GRUPPO FERROVIARIO ITALIANO

PROGETTAZIONE: **ITALFERR** GRUPPO FERROVIARIO ITALIANO

**DIREZIONE TECNICA**  
**U.O. GALLERIE**

**PROGETTO DEFINITIVO**

**ITINERARIO NAPOLI - BARI**  
**RADDOPPIO TRATTA APICE - ORSARA**  
**I LOTTO FUNZIONALE ALICE - HIRPINIA**

**GALLERIA ROCCHETTA - IMBOCCO LATO BARI**  
Dima e concio d'attacco - Scavo e consolidamenti

SCALA: 1:50

COMMESSA	LOTTO	FASE	ENTE	TIPO DOC.	OPERA/DISCIPLINA	PROGR.	REV.
IFOG	01	D	07	BB	GA0500	001	A

Revis.	Descrizione	Redatto	Data	Verificato	Data	Approvato	Data	Autorizzato	Data
A	Emissione esecutiva	E. Fogli	Luglio 2017	P. Fogli	Luglio 2017	D. Aprile	Luglio 2017	A. Scorte	Luglio 2017

File: IFG01D07B8GA050001A.dwg n. Elab: 485