PLANIMETRIA DI PROGETTO
SCALA 1:200

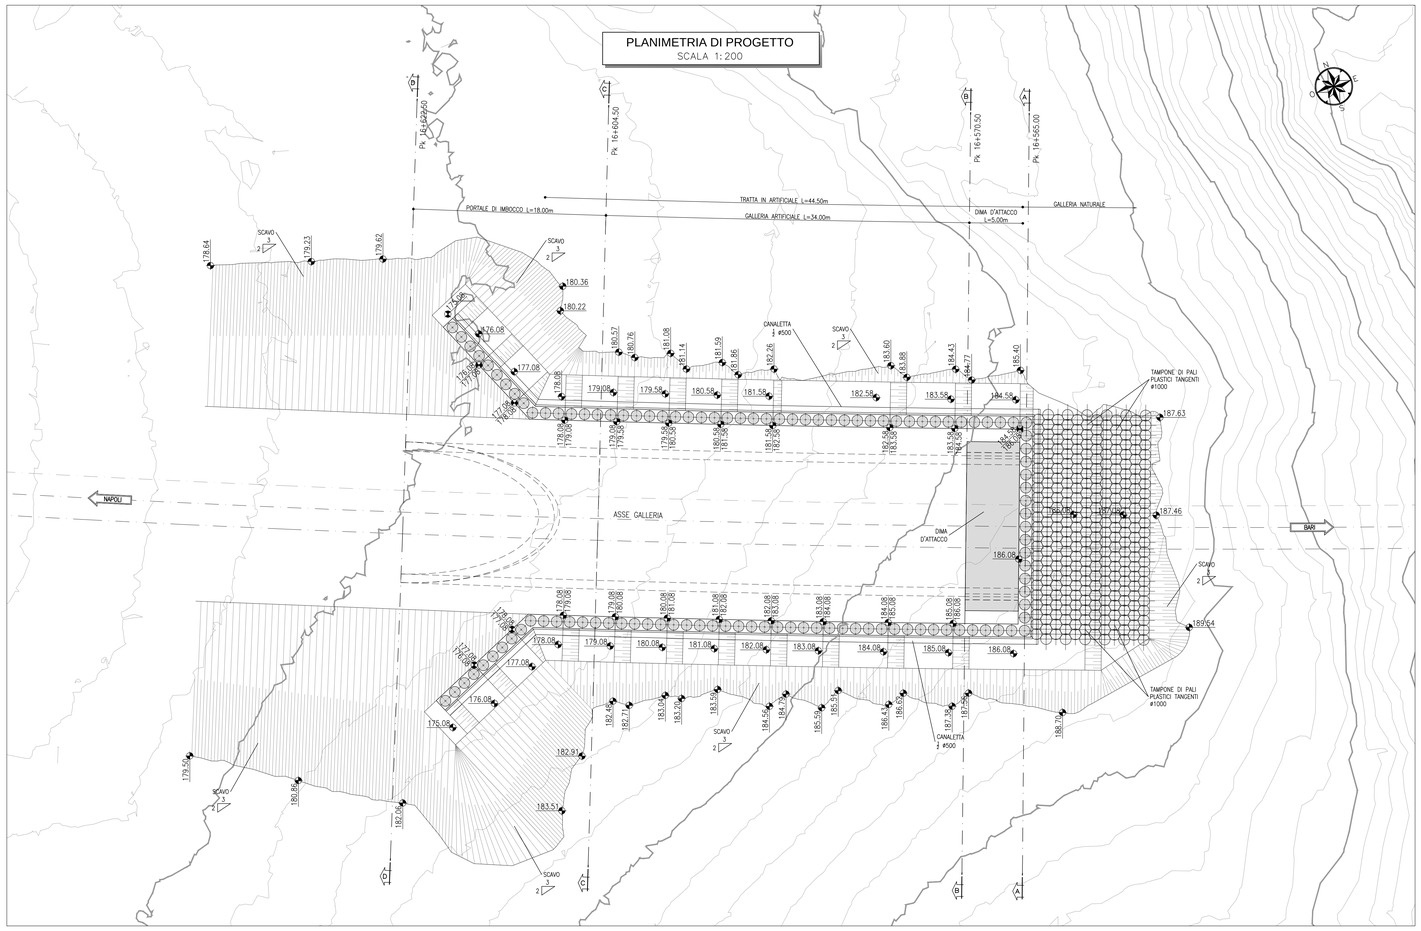

KEY-PLAN

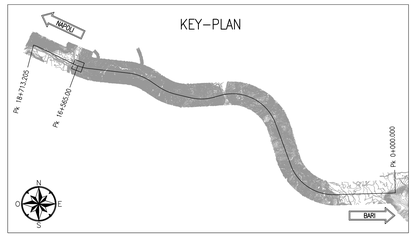

PROFILO IN ASSE TRACCIATO
SCALA 1:200

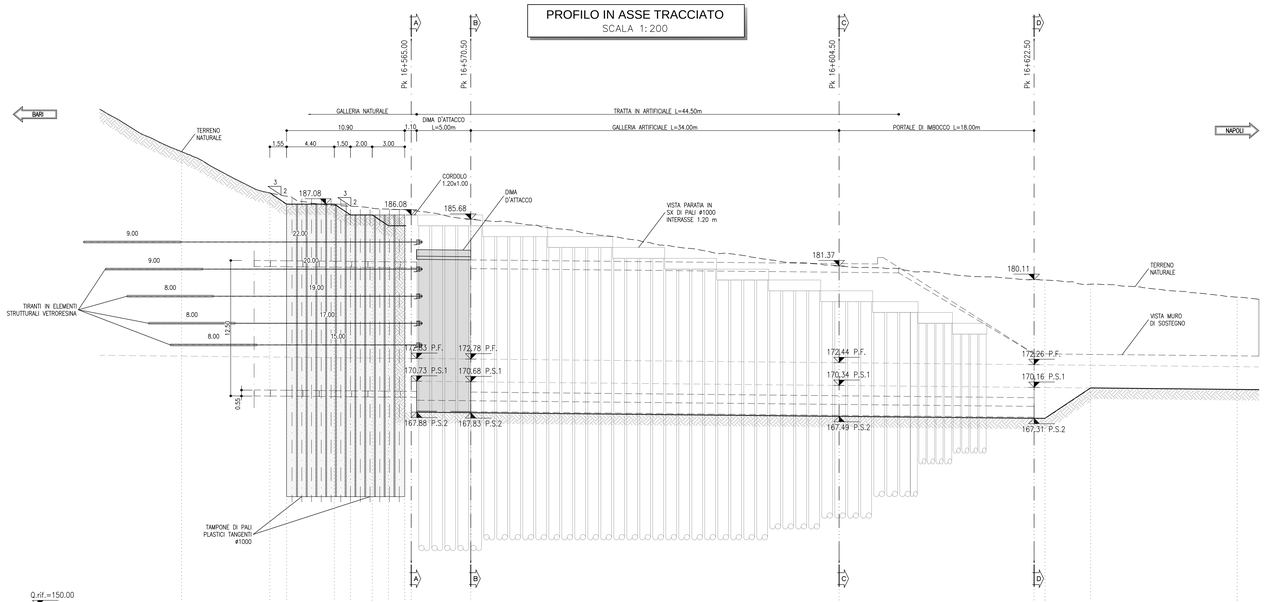

0.rif.=150.00

| | | |