

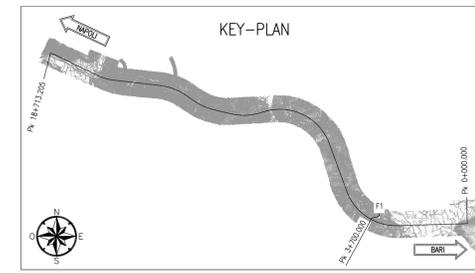


PLANIMETRIA DI PROGETTO
SCALA 1:200

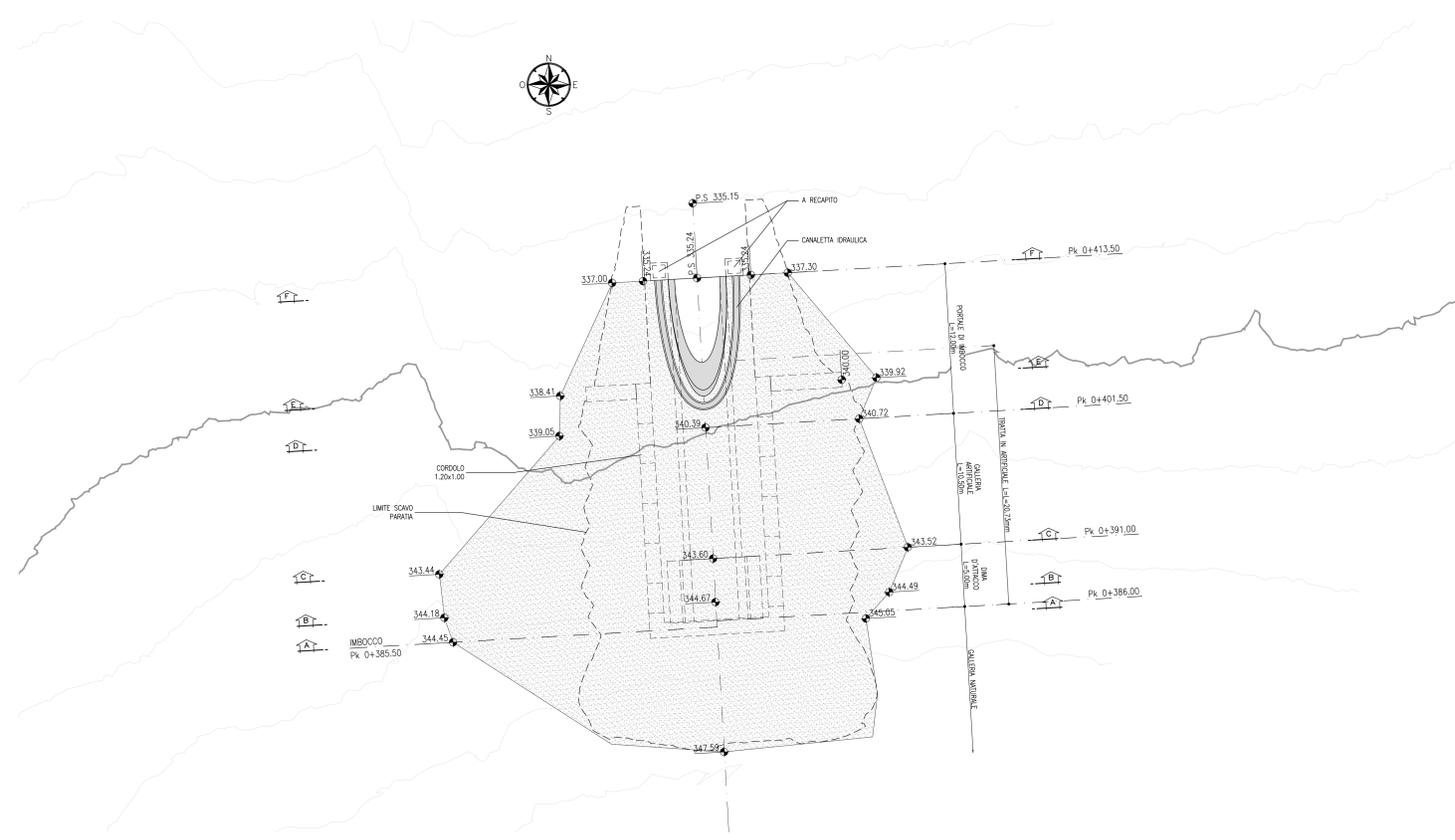

PROFILO LONGITUDINALE
SCALA 1:200

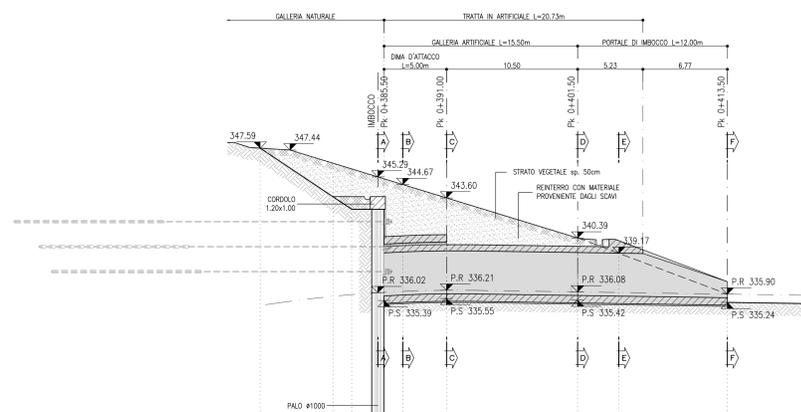

MATERIALE	QUANTITA' (mq)
GETTO DI COMPLETAMENTO	0
REINTERRO	46.10
TERRENO VEGETALE	13.90

PROGRESSIVE	316.70	317.50	318.00	318.50	319.00	319.50	320.00	320.50	321.00	321.50
QUOTE TERRENO	317.50	316.81	316.33	314.67	313.07	311.86	310.86	309.18	307.18	305.50
QUOTE PROGETTO	317.50	316.81	316.33	314.67	313.07	311.86	310.86	309.18	307.18	305.50
PARZIALI		5.83	1.50	7.60	10.50	3.30	8.70			

NOTE

- EVENTUALI DIFFERENZE TRA LE MISURE TOTALI E LE SOMMATORIE DELLE MISURE PARZIALI SONO DOVUTE AGLI ARROTONDAMENTI AUTOMATICI DI AUTOCAD
- PER LE CARATTERISTICHE DEI MATERIALI E NOTE DI CARATTERE GENERALE SI RIMANDA ALL'ELABORATO IFOG01D07SPGN0000001A

LEGENDA

P.C.= PIANO DEI CENTRI
P.R.= PIANO DI ROTOLAMENTO
P.S.= PIANO DI SCAVO

COMMITTENTE:

PROGETTAZIONE:

DIREZIONE TECNICA
U.O. GALLERIE

PROGETTO DEFINITIVO

ITINERARIO NAPOLI - BARI
RADDOPPIO TRATTA APICE - ORSARA
LOTTO FUNZIONALE APICE - HIRPINIA

GALLERIA GROTTAMINARDA - USCITA DI EMERGENZA PEDONALE F1 Pk 3+700 - IMBOCCO

Sistemazione definitiva - Planimetria e profilo longitudinale

SCALA:
1:200

COMMESSA LOTTO FASE ENTE TIPO DOC. OPER./DISCIPLINA PROG. REV.

IFOG 01 D 07 L9 GA0700 002 A

Revis.	Descrizione	Redatto	Data	Verificato	Data	Approvato	Data	Autorizzato	Data
A	Emissione esecutiva	E. Fiori	Luglio 2017	P. Proietti	Luglio 2017	D. Aprea	Luglio 2017	A. Scaroni	Luglio 2017