

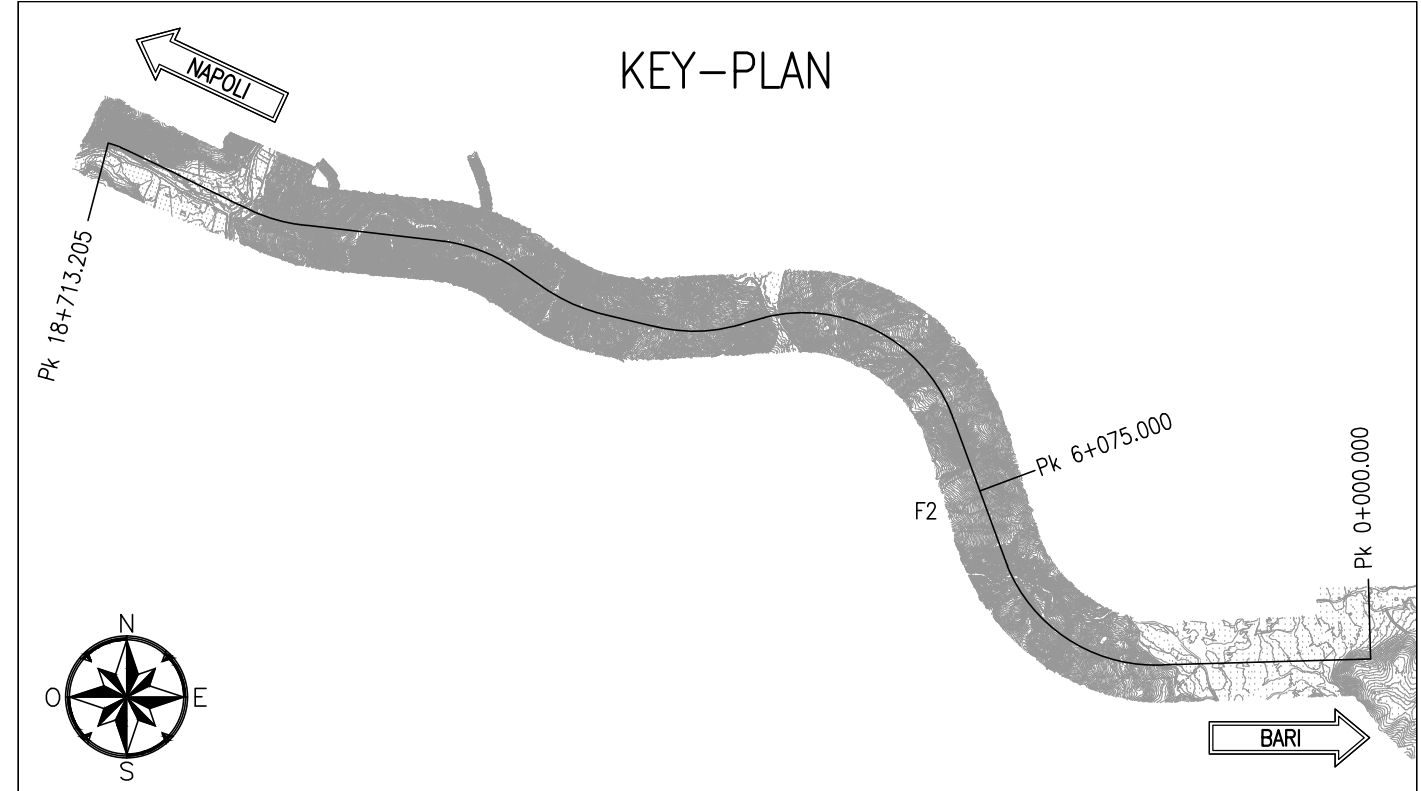


SVILUPPATA PARATIA
SCALA 1:200

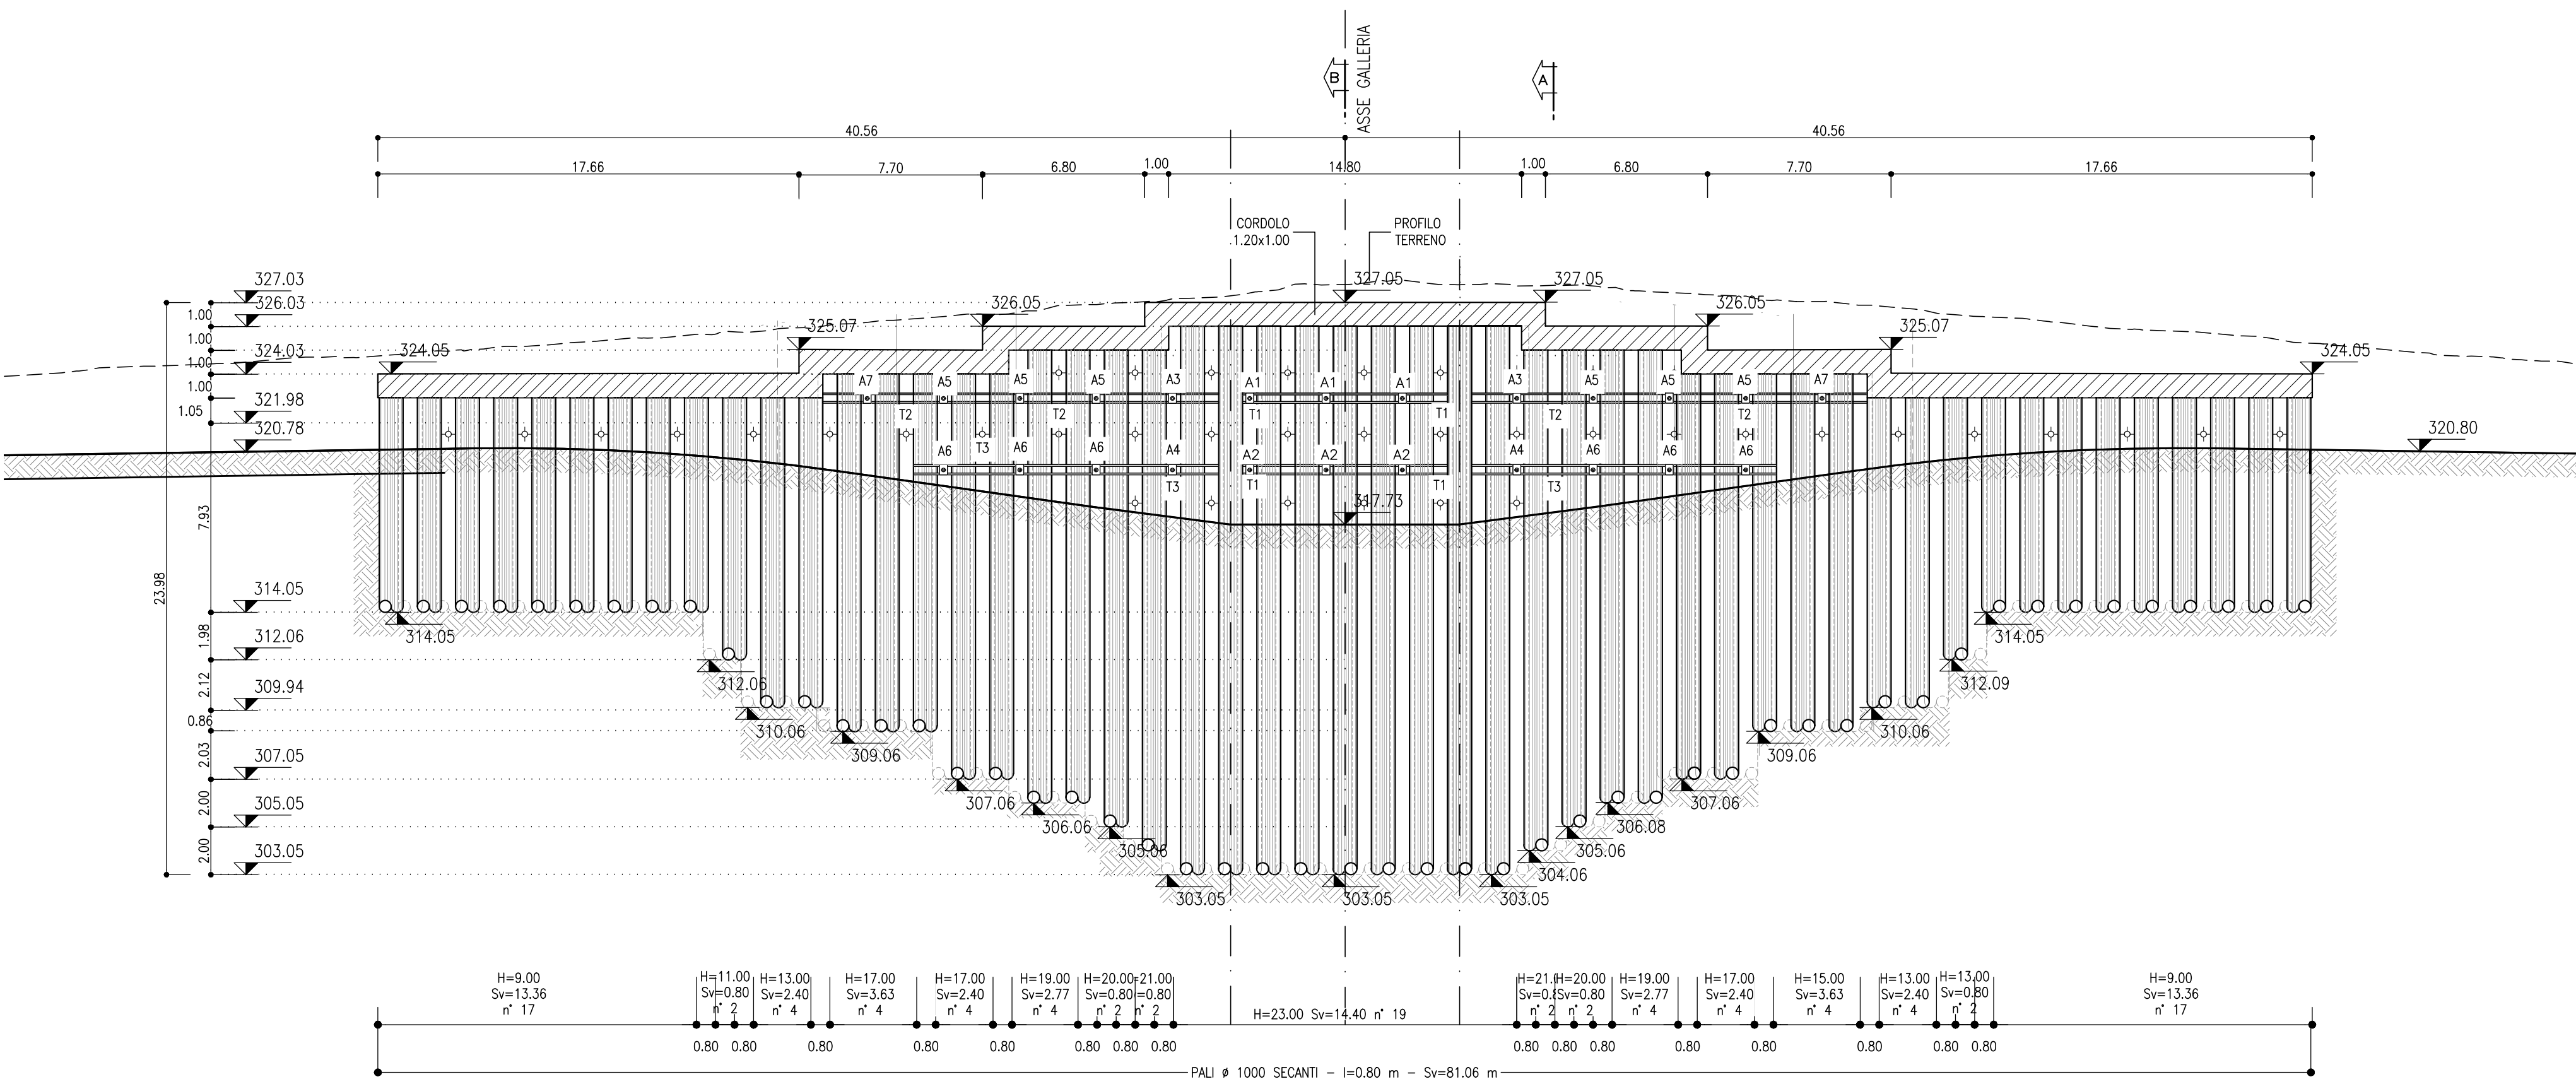

SEZIONE TIPO A-A
SCALA 1:50

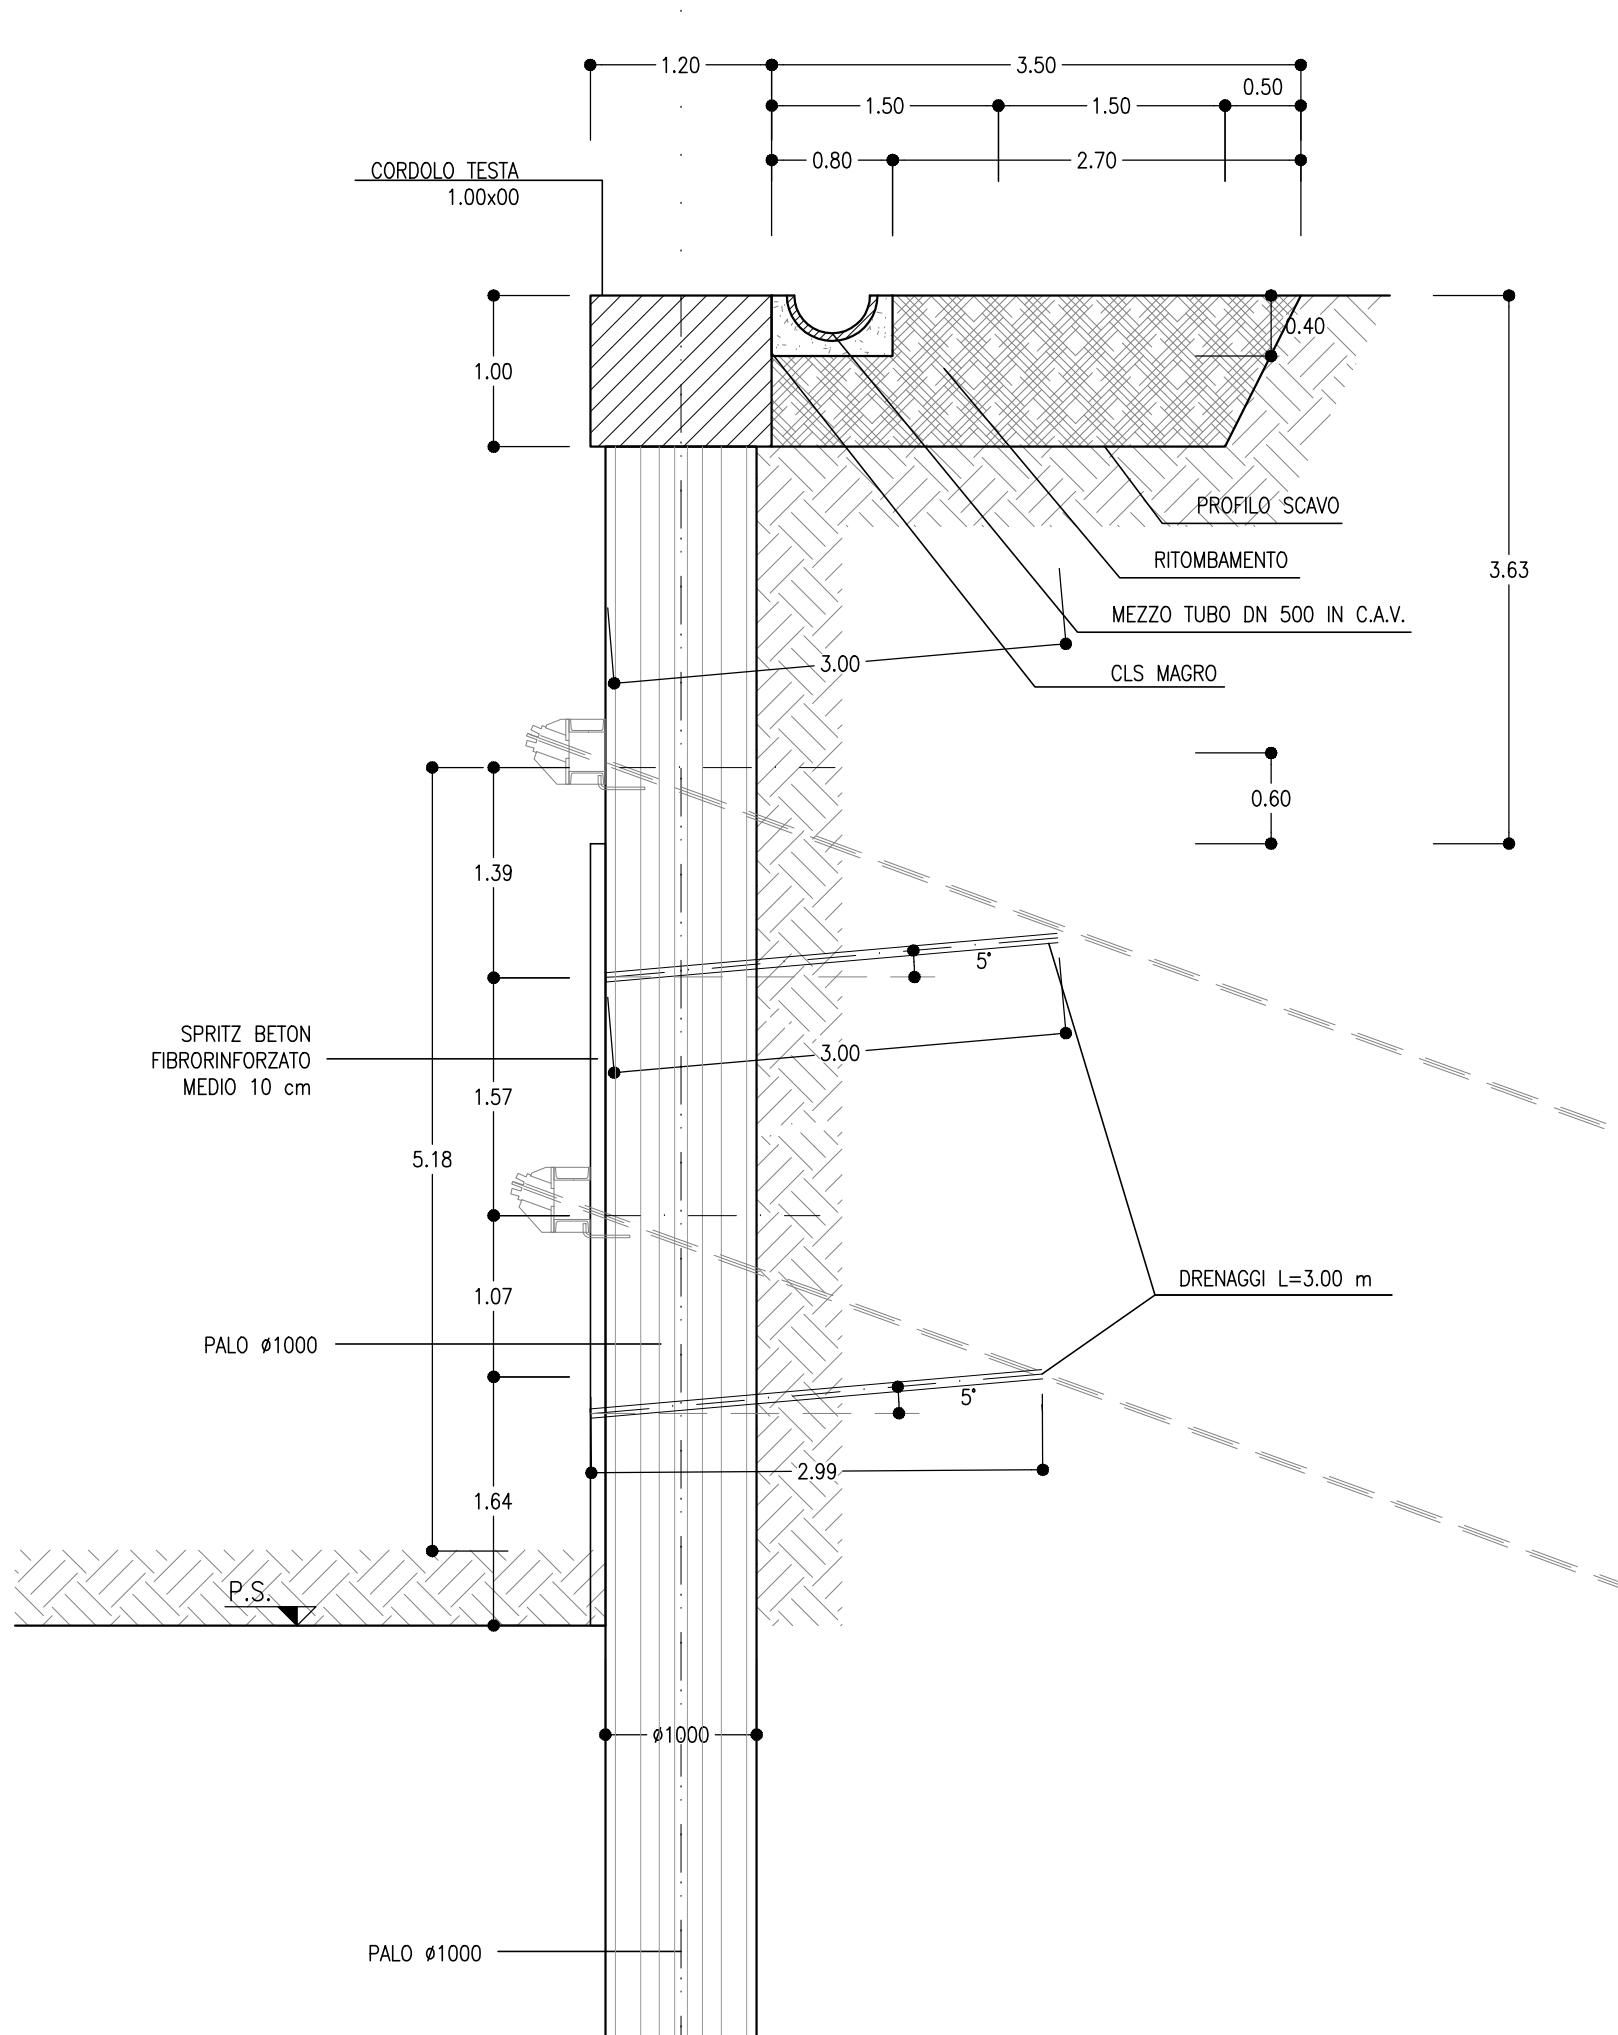

SEZIONE TIPO B-B
SCALA 1:50

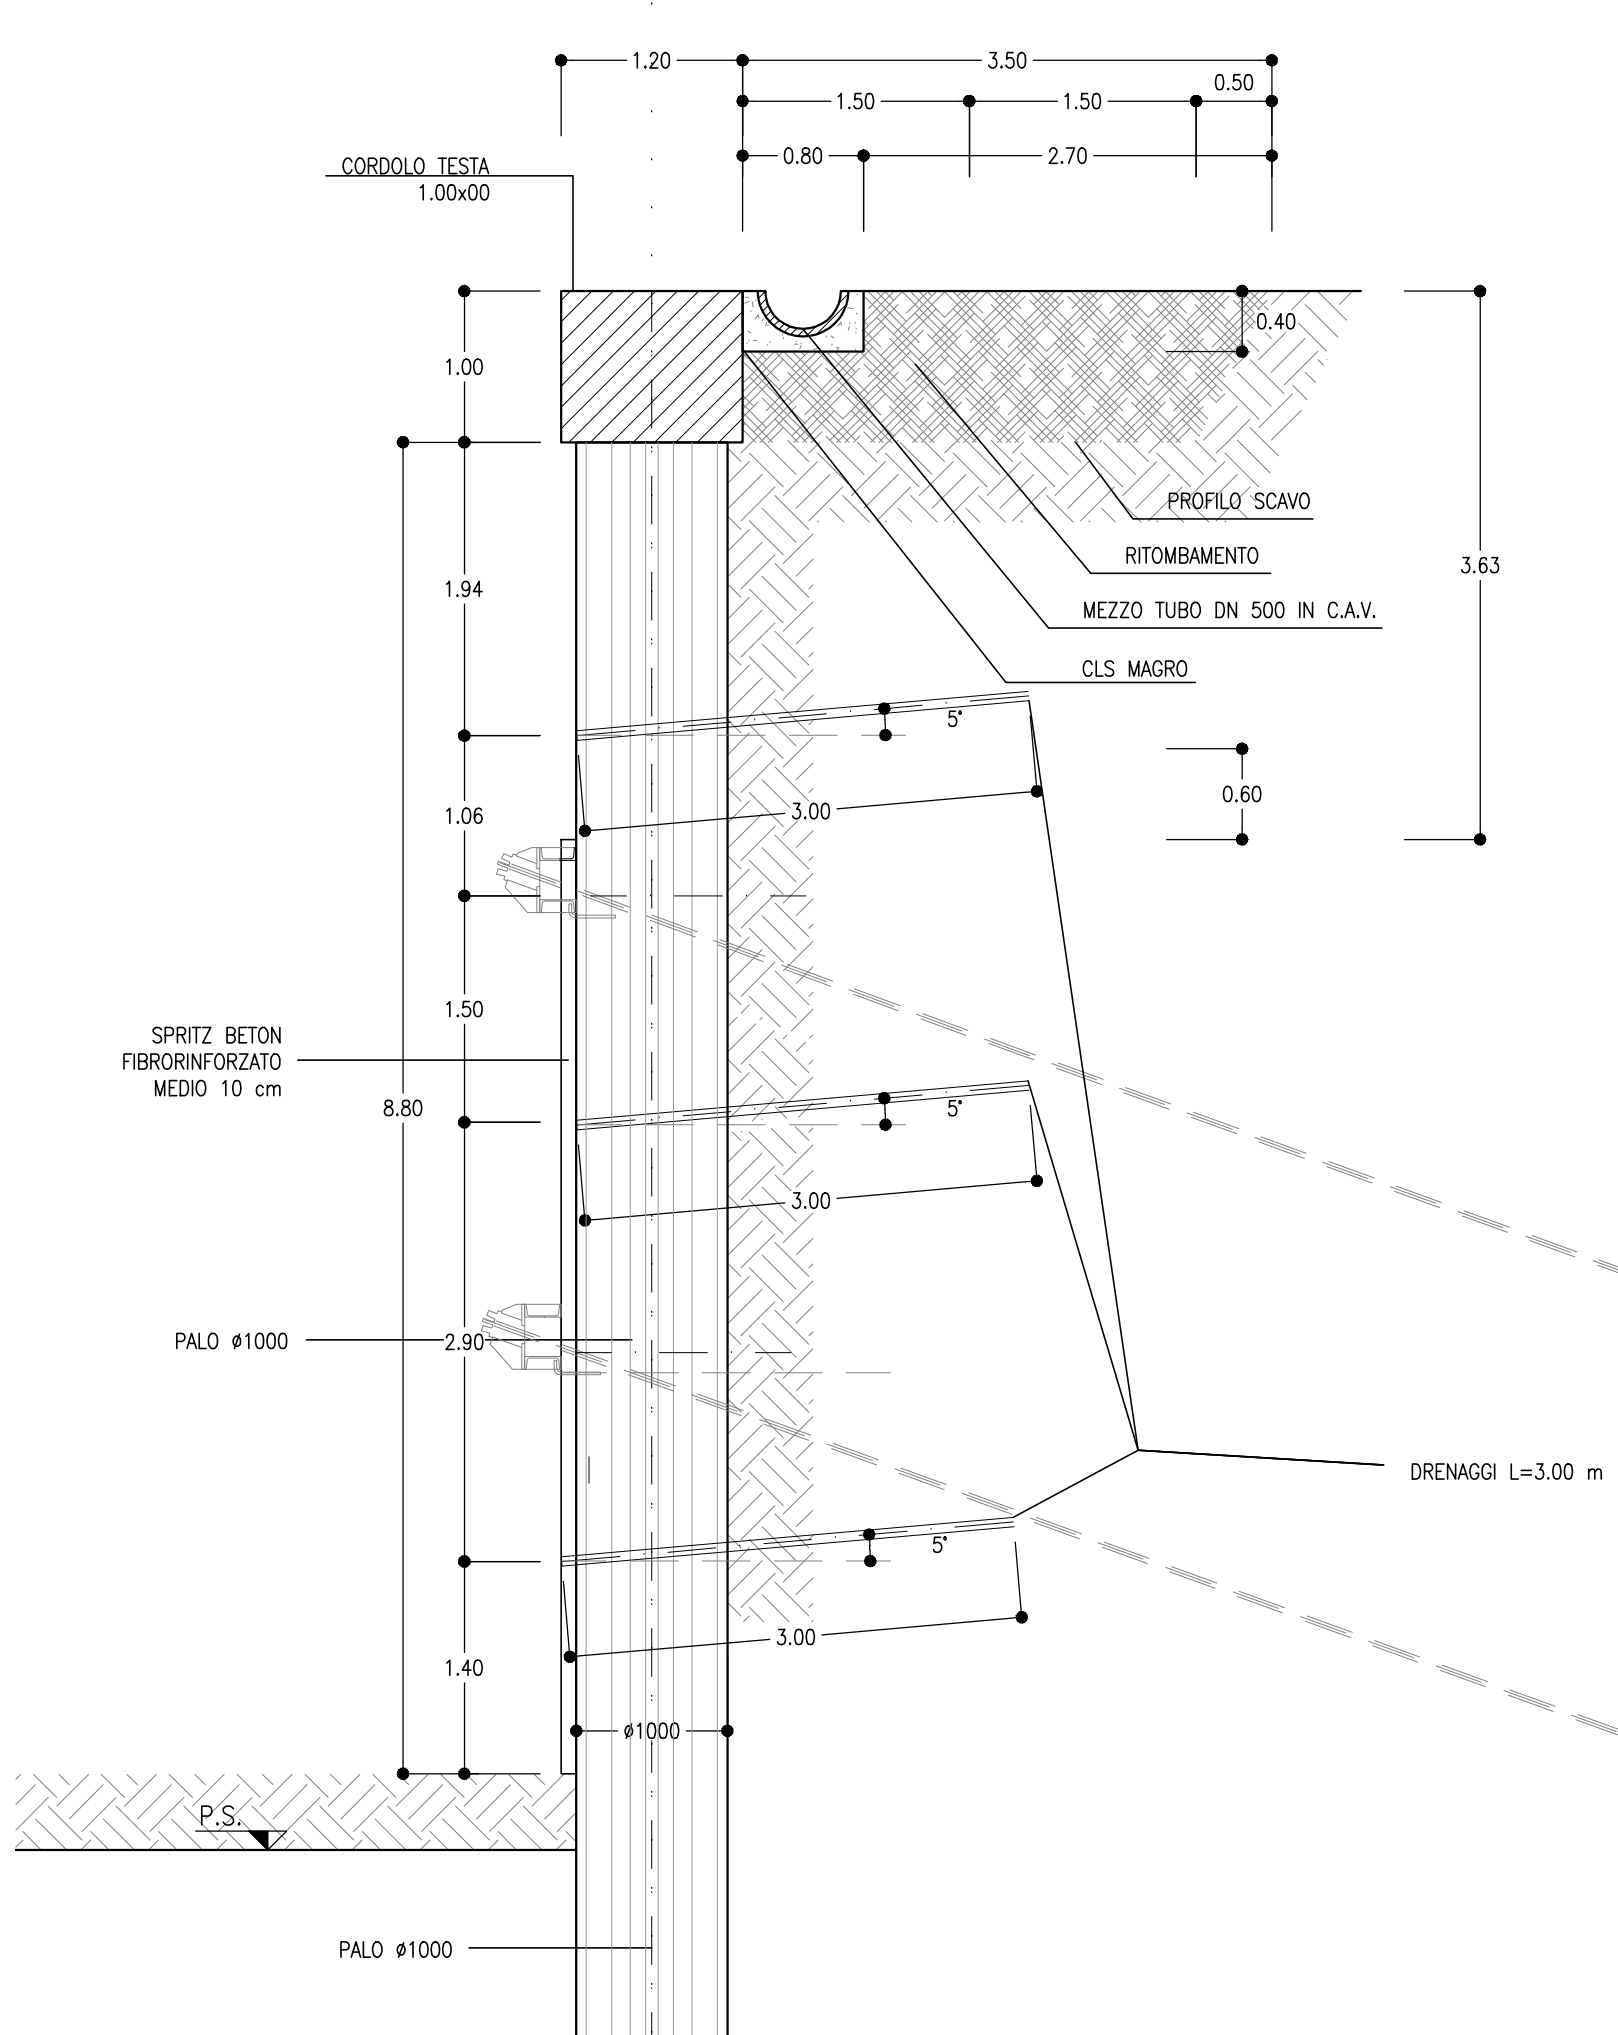


TABELLA PALI

DIAMETRO (mm)	LUNGHEZZA (m)	INCIDENZA ARMATURA (Kg/mc)	N°
#1000	9.00	90	18
#1000	9.00	0	16
#1000	11.00	150	2
#1000	11.00	0	2
#1000	13.00	150	4
#1000	13.00	0	4
#1000	15.00	150	6
#1000	15.00	0	6
#1000	17.00	150	4
#1000	17.00	0	4
#1000	19.00	150	4
#1000	19.00	0	4
#1000	20.00	150	2
#1000	20.00	0	2
#1000	21.00	320	2
#1000	21.00	0	2
#1000	23.00	320	9
#1000	23.00	0	10

TABELLA TIRANTI

Ordine	lung. libera (m)	lung. bulbo (m)	lung. tot. (m)	trefoli (n°)	int. (m)	tipo nominale (kN)	pretiro (kN)	incl. (gradi)	perf. (mm)	n° tiranti
A1	14.00	12.00	26.00	4	3.20	600	200	0°	140	3
A2	12.00	12.00	24.00	4	3.20	600	200	0°	140	3
A3	12.00	12.00	24.00	4	3.20	600	200	20°	140	2
A4	10.00	10.00	20.00	4	3.20	600	250	20°	140	2
A5	10.00	10.00	20.00	4	3.20	600	200	20°	140	6
A6	8.00	10.00	18.00	4	3.20	600	250	20°	140	6
A7	10.00	8.00	18.00	4	3.20	600	200	20°	140	2

TABELLA TRAVI DI CONTRASTO

NOOME TRAVE	PROFILO TRAVE	LUNGHEZZA (m)	N° COPPIE DI TRAVI
T1	UPN220	8.50	2
T2	UPN200	16.60	2
T3	UPN200	12.80	2


TABELLA DRENAGGI

LUNGHEZZA (m)	INCLINAZIONE (gradi)	N°
3.00	5°	40


INCIDENZA CORDOLO

LUNGHEZZA (m)	INCIDENZA ARMATURA (Kg/mc)
87.25	50 Kg/mc


TIRANTE A TREFOLI IN ACCIAIO
SCALA 1:20

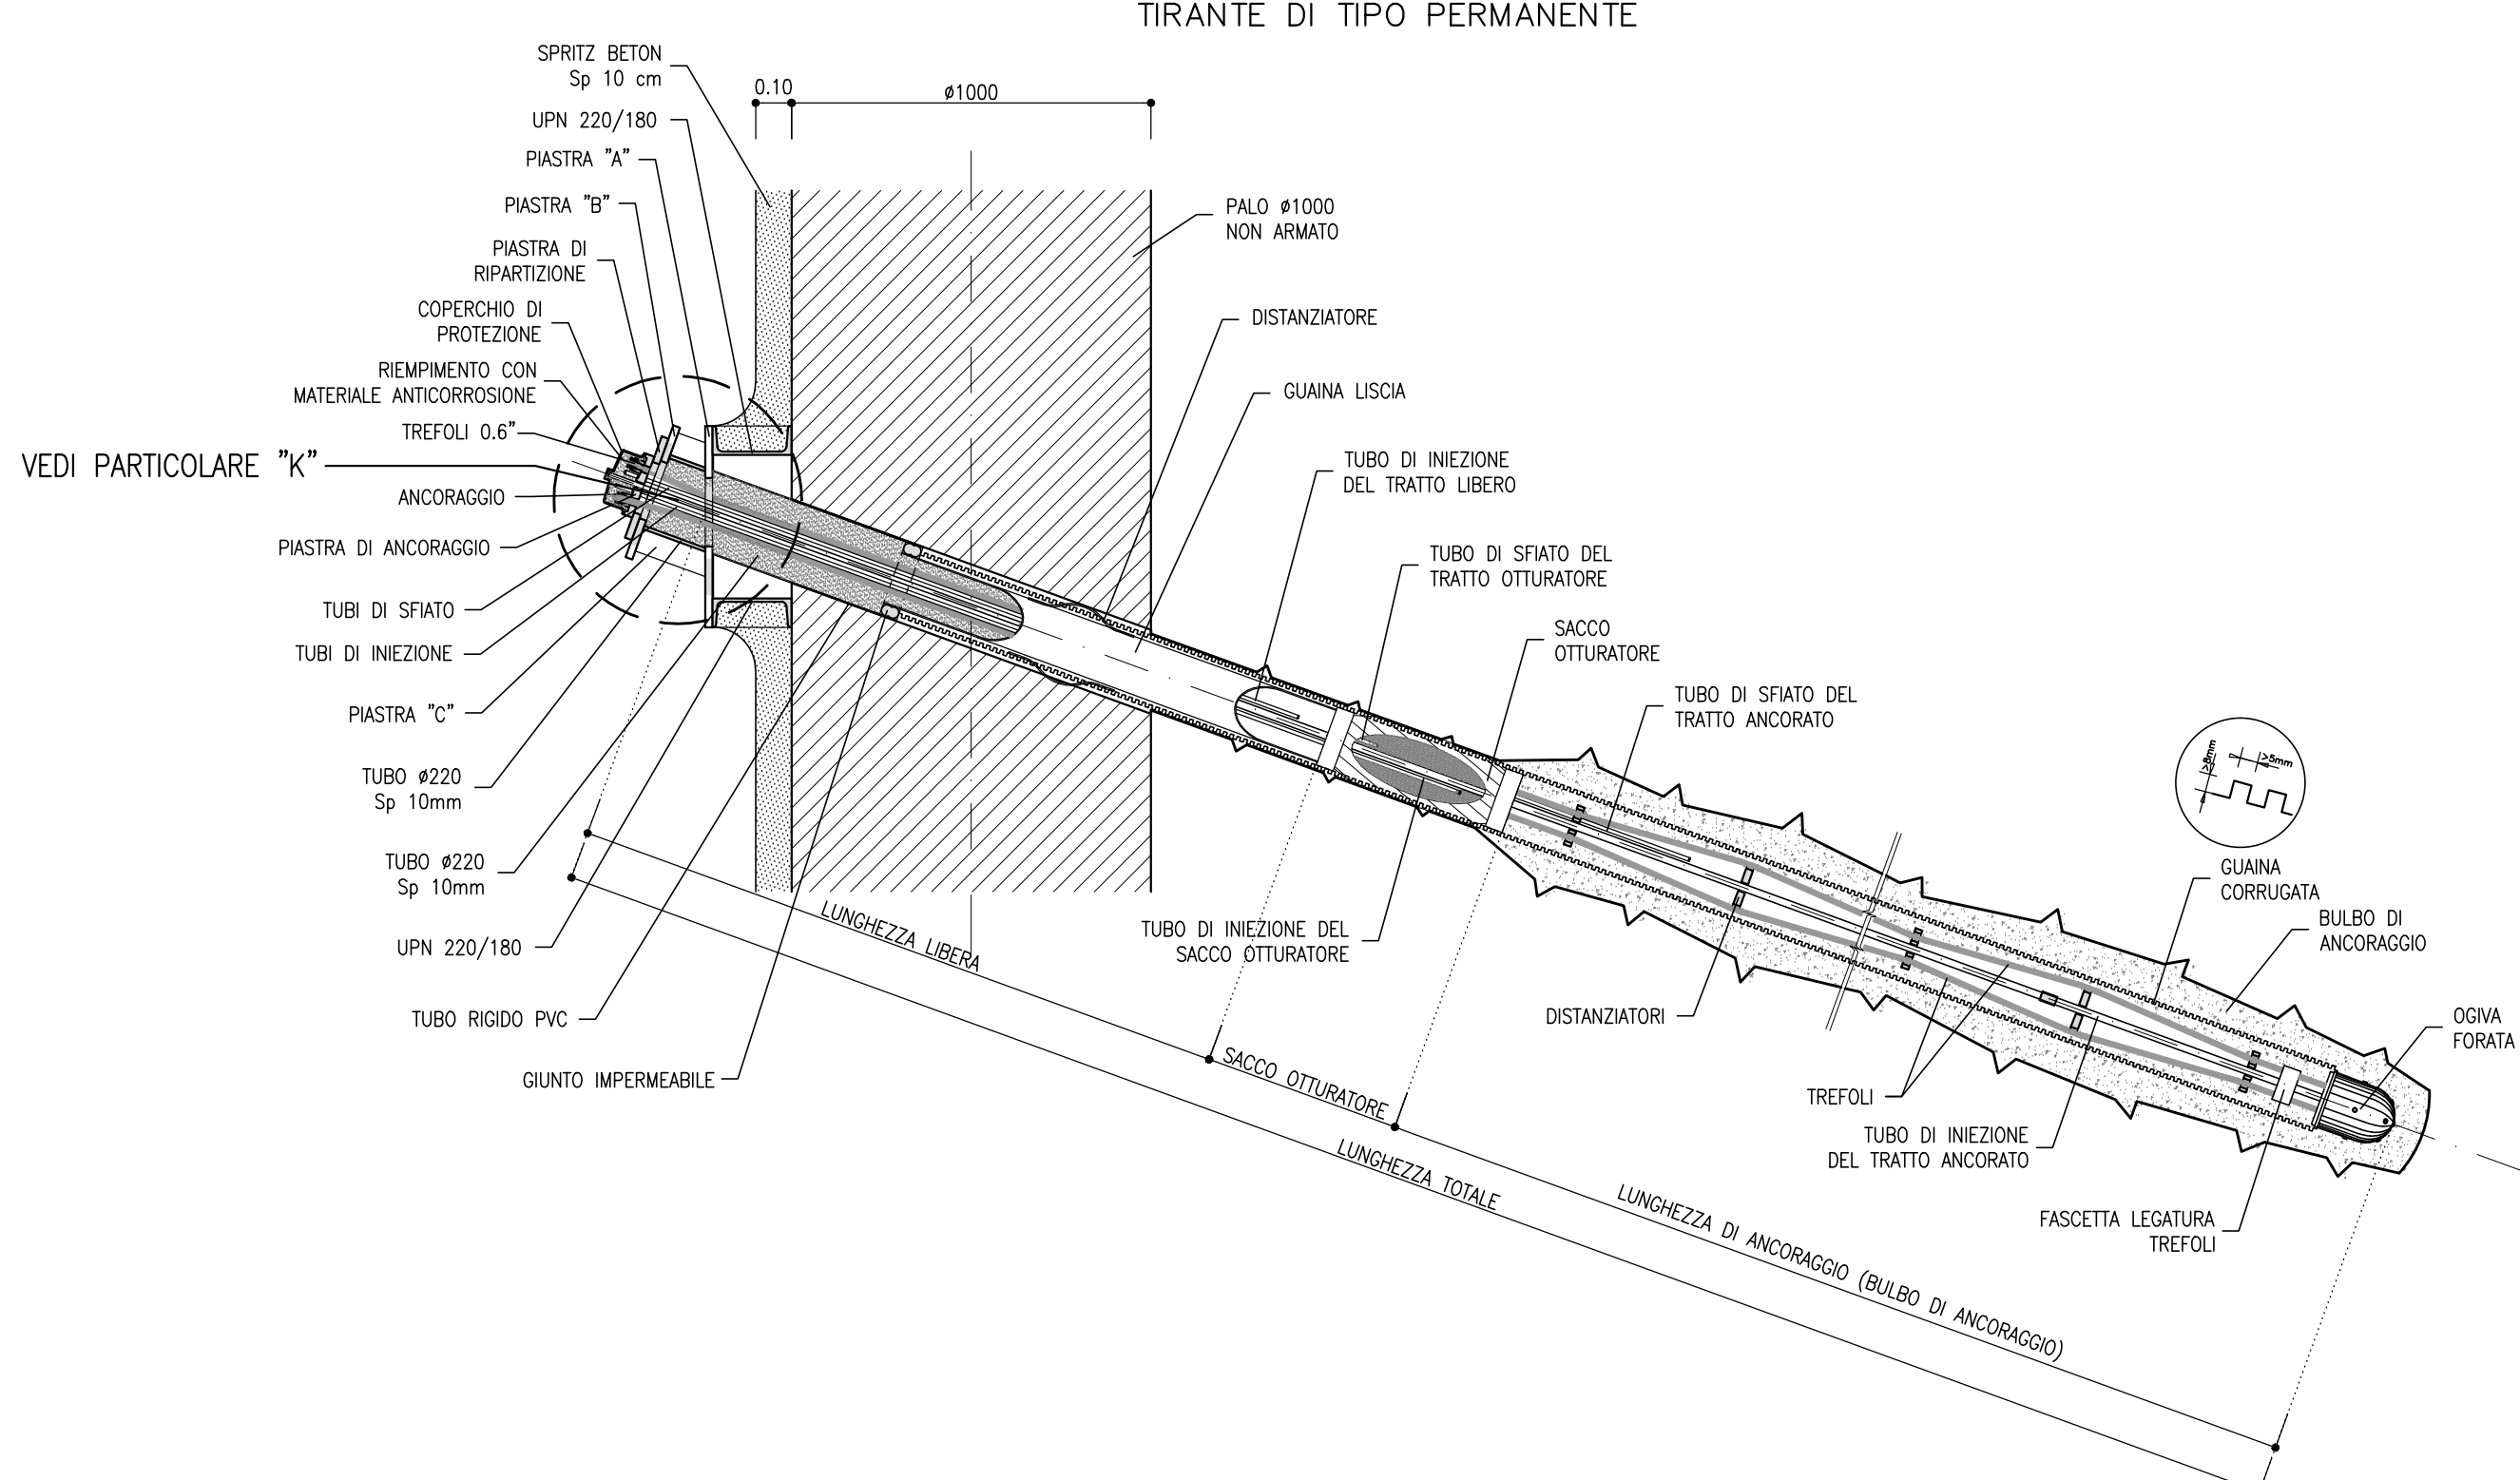


PARTICOLARE "K"
SCALA 1:5

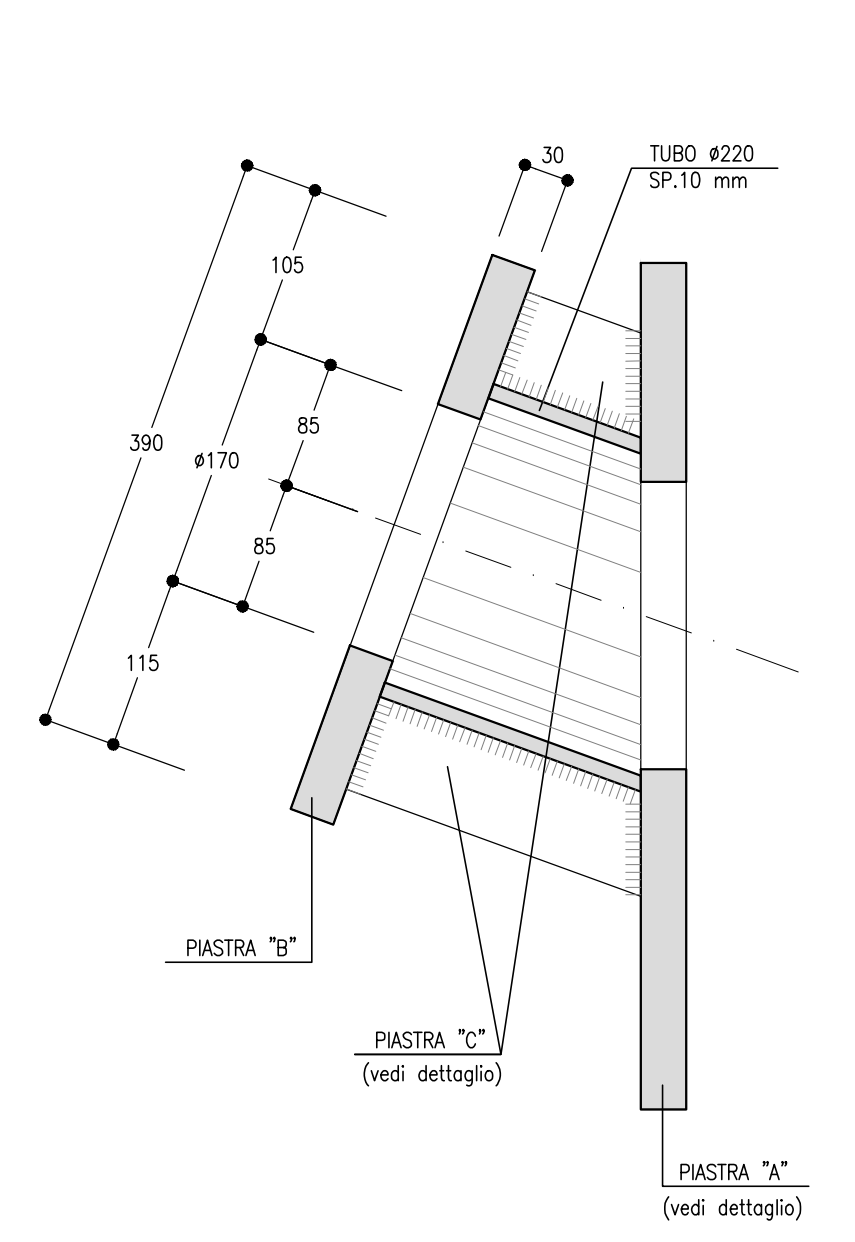


PARTICOLARE PIASTRA "A"
SCALA 1:5

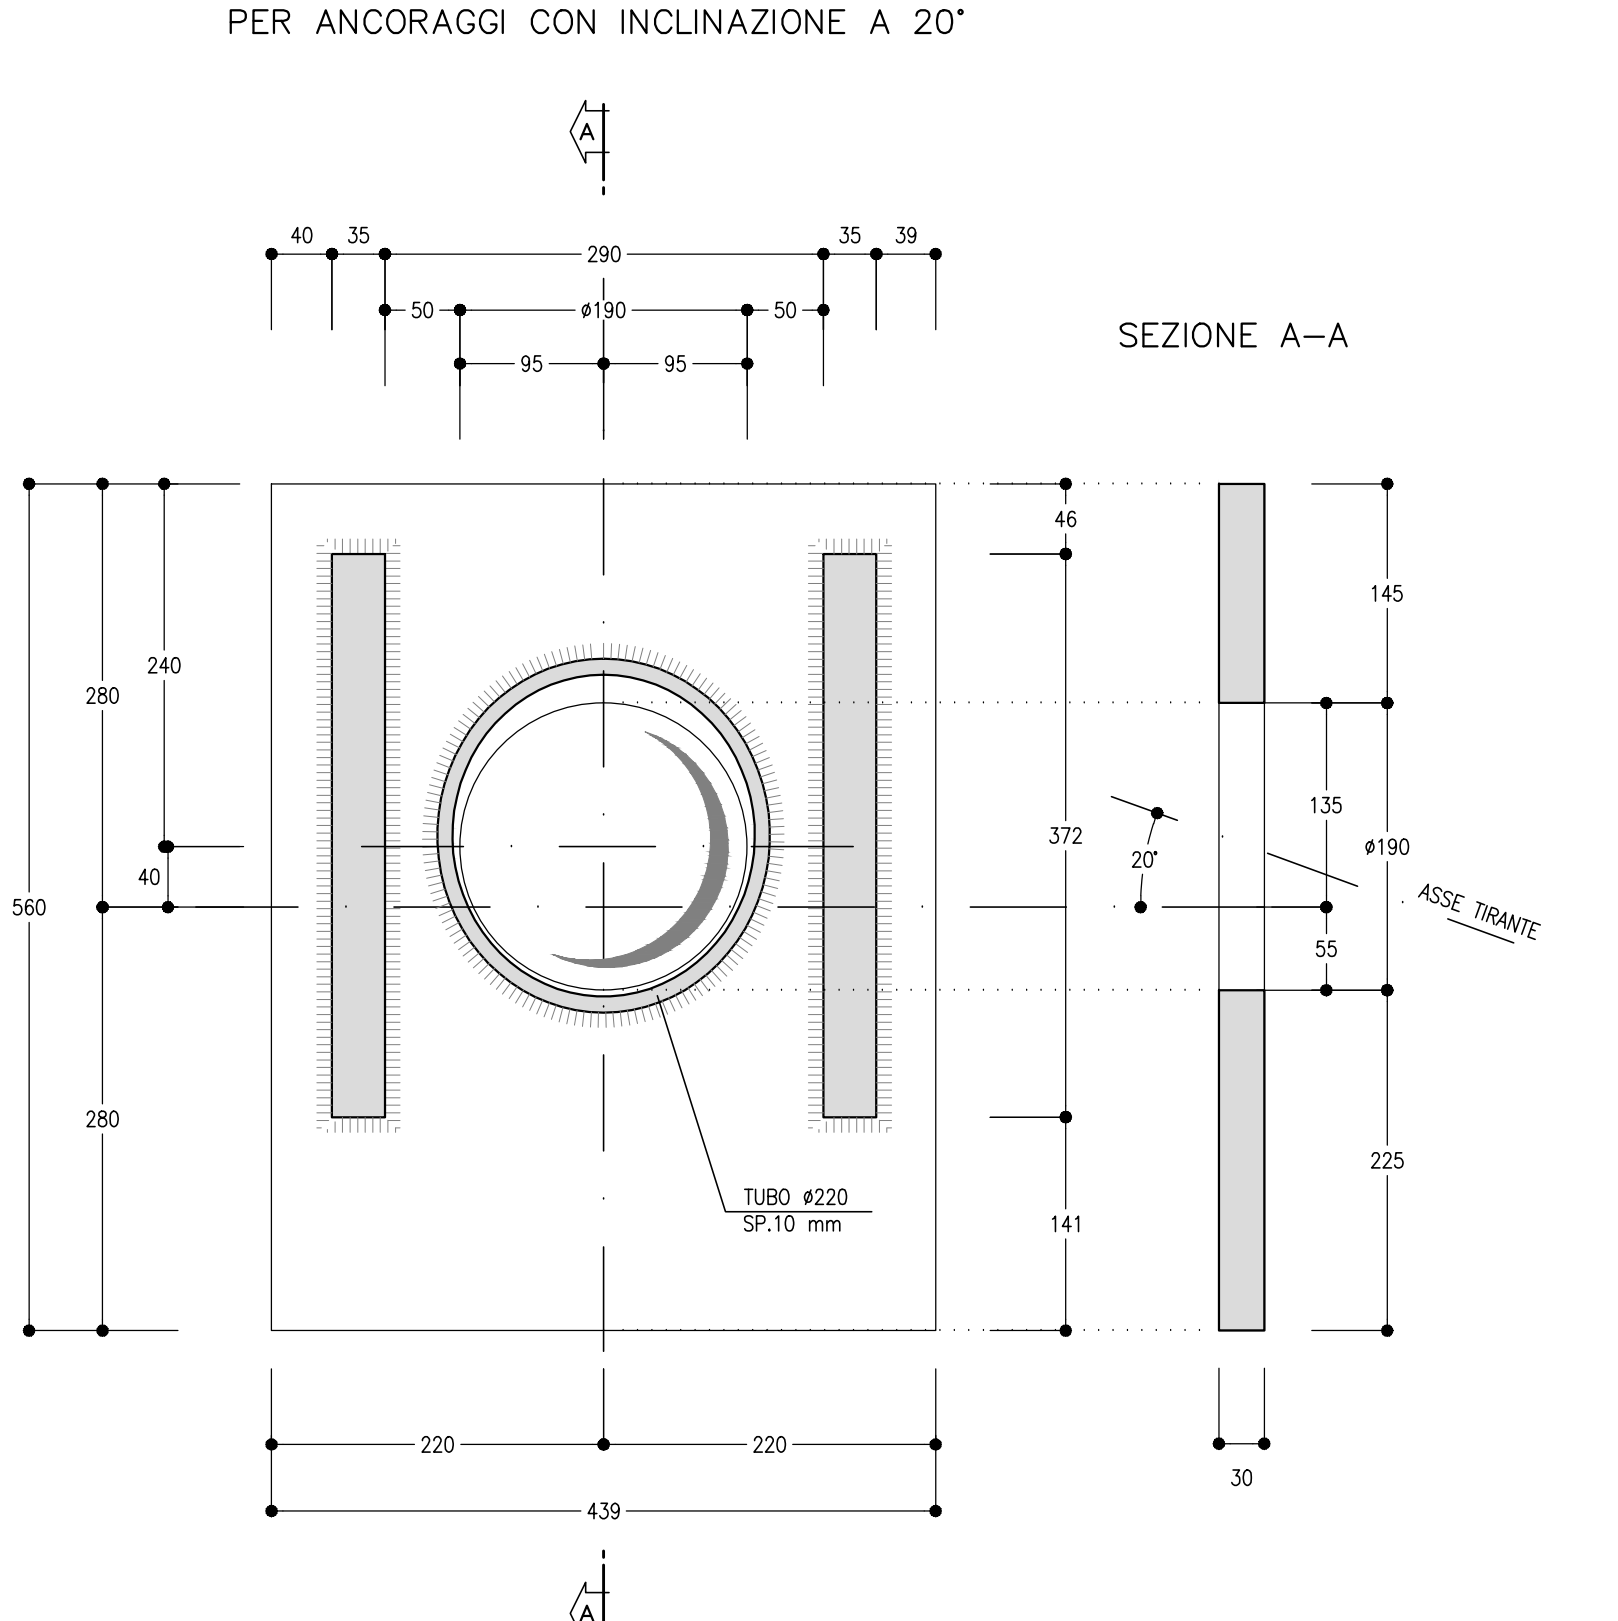


PARTICOLARE PIASTRA "A"
SCALA 1:5

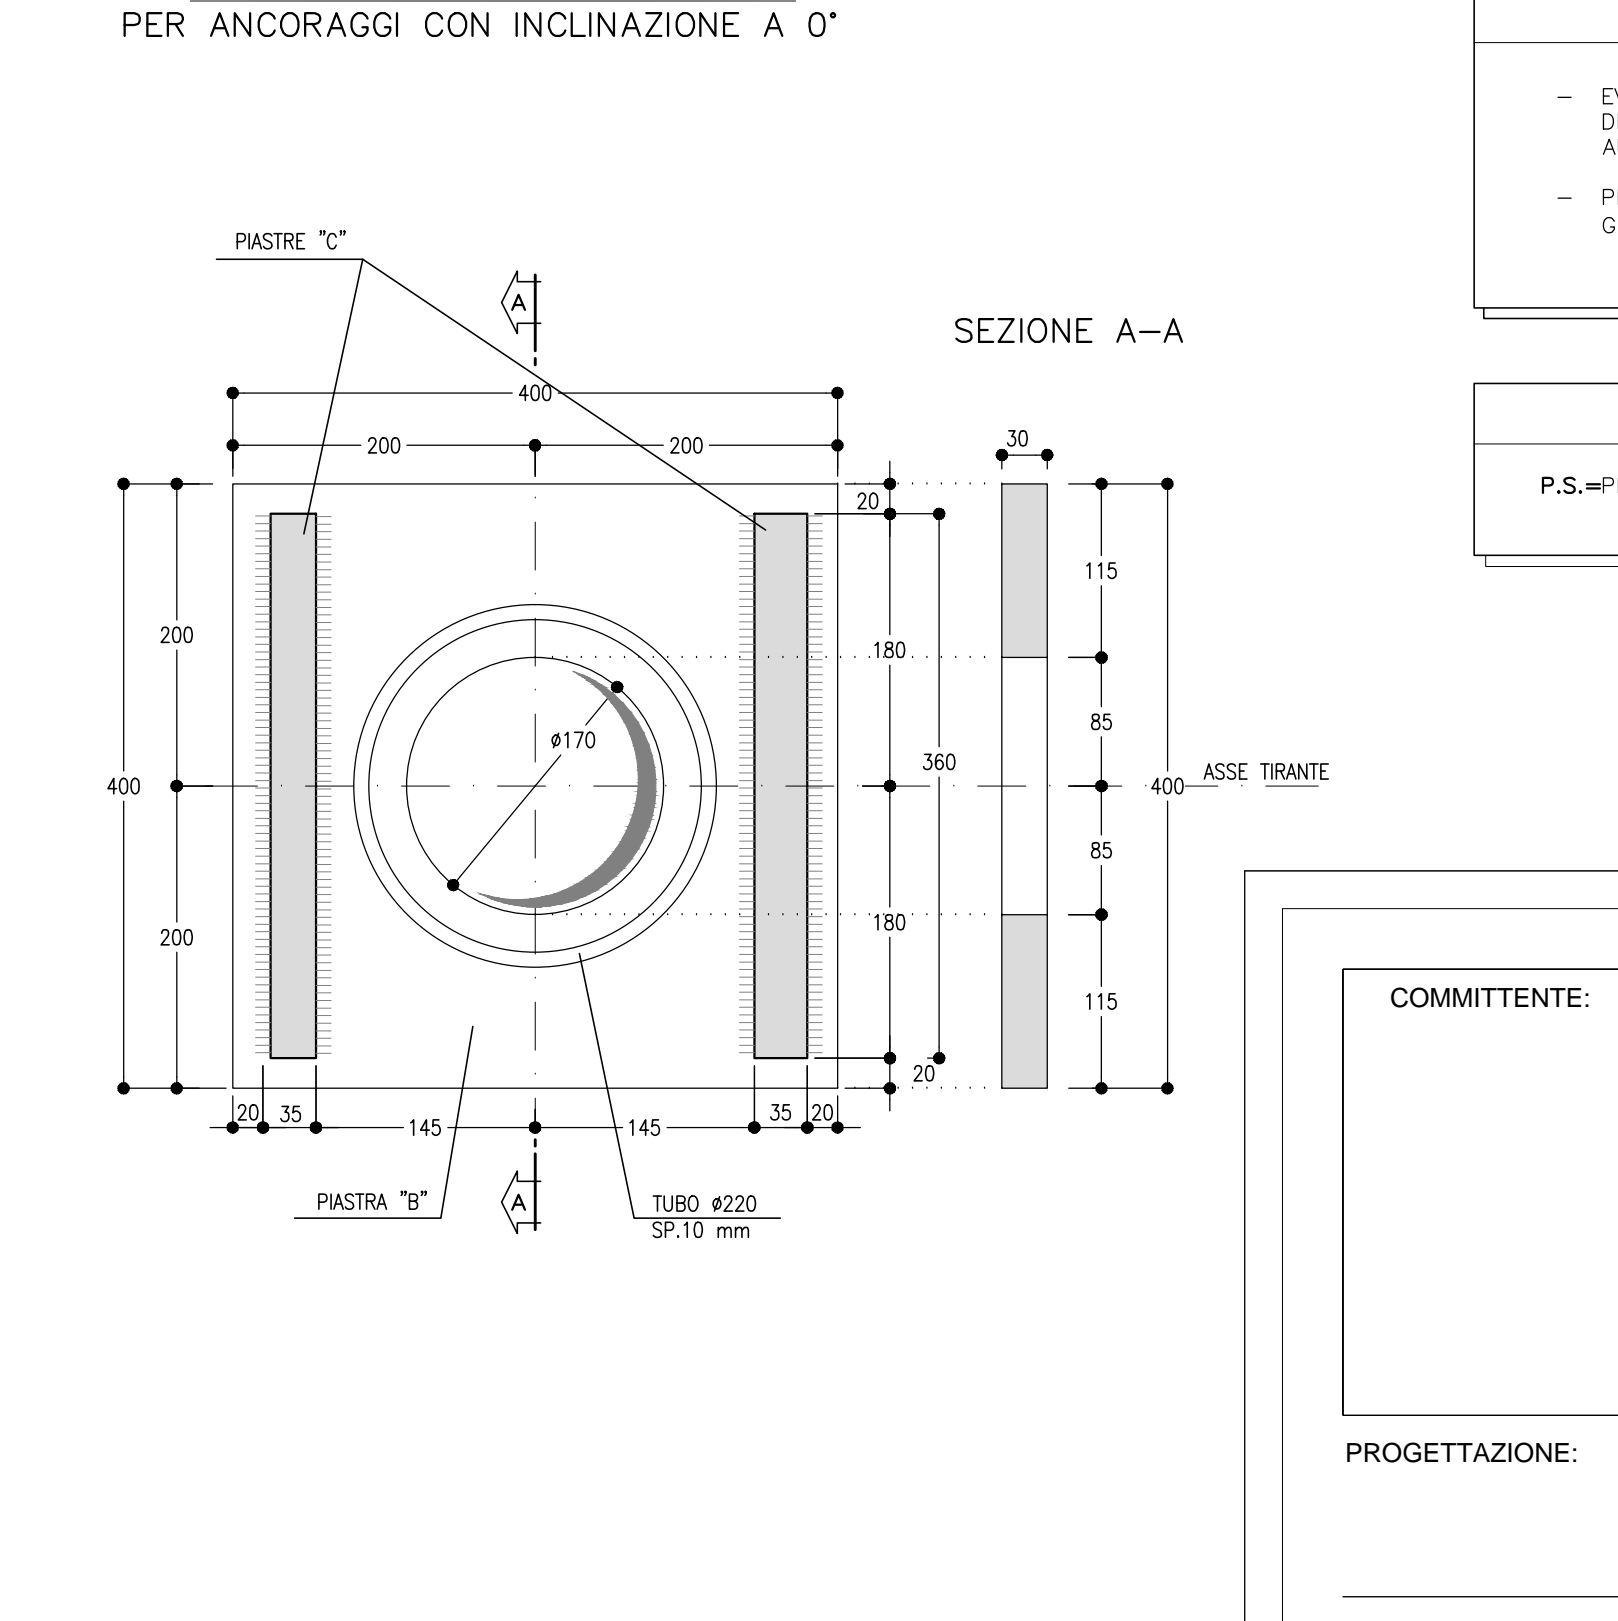


PARTICOLARE DRENAGGI
SCALA 1:10

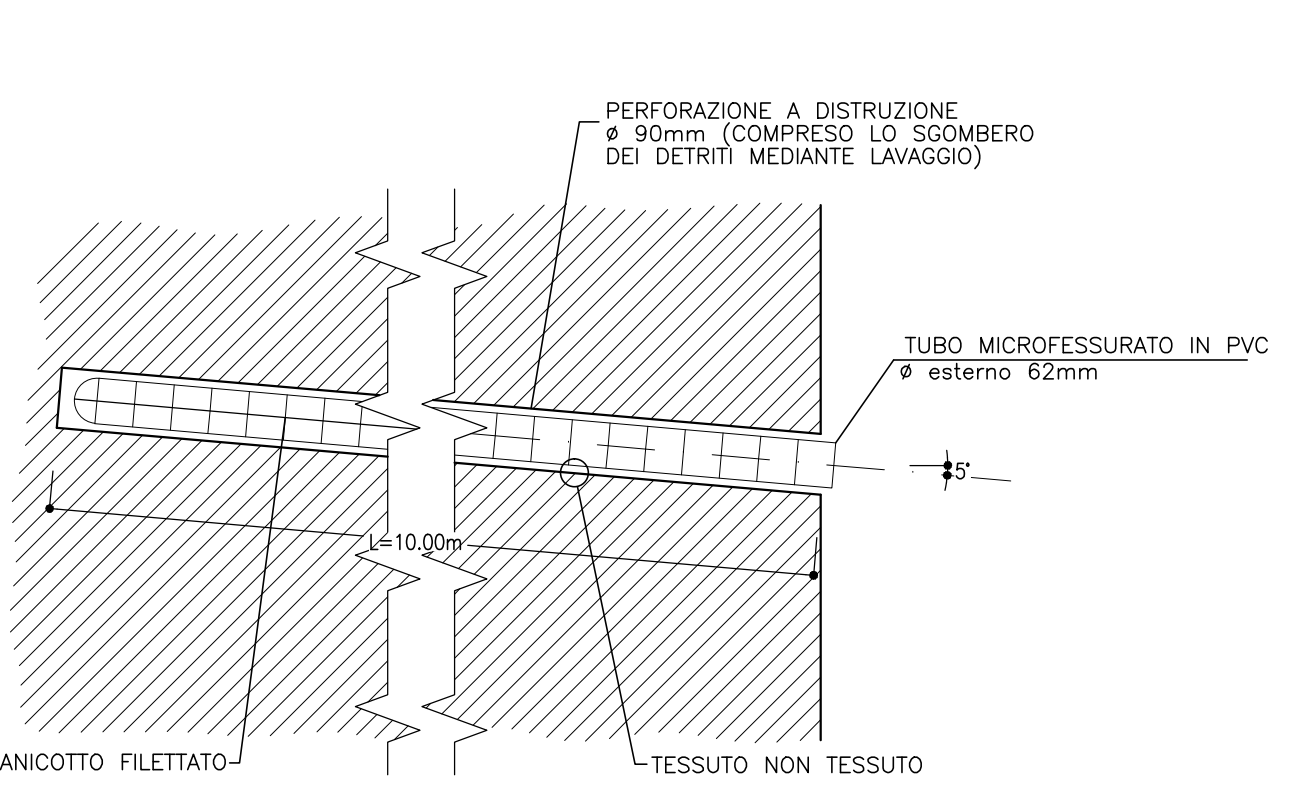


PIASTRA DI ANCORAGGIO
SCALA 1:10

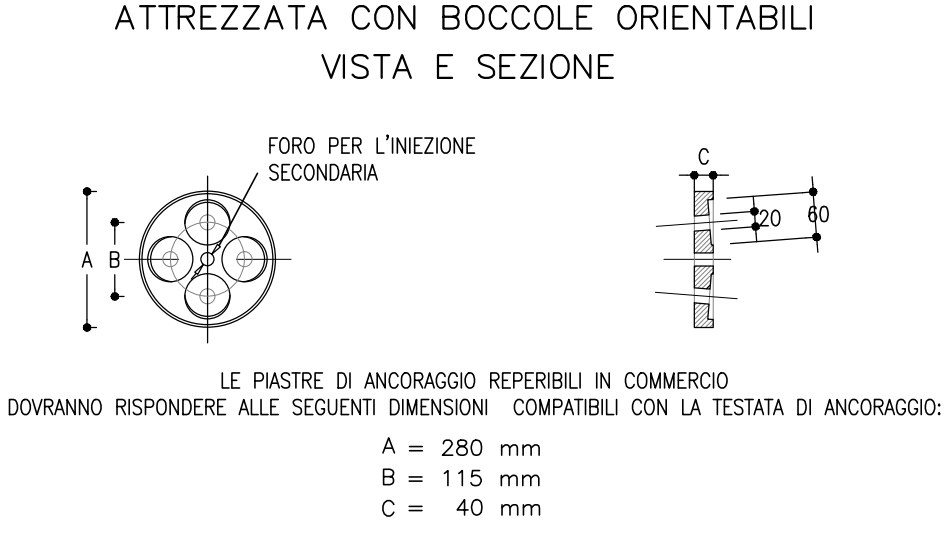


PARTICOLARE PIASTRA "B"
SCALA 1:5

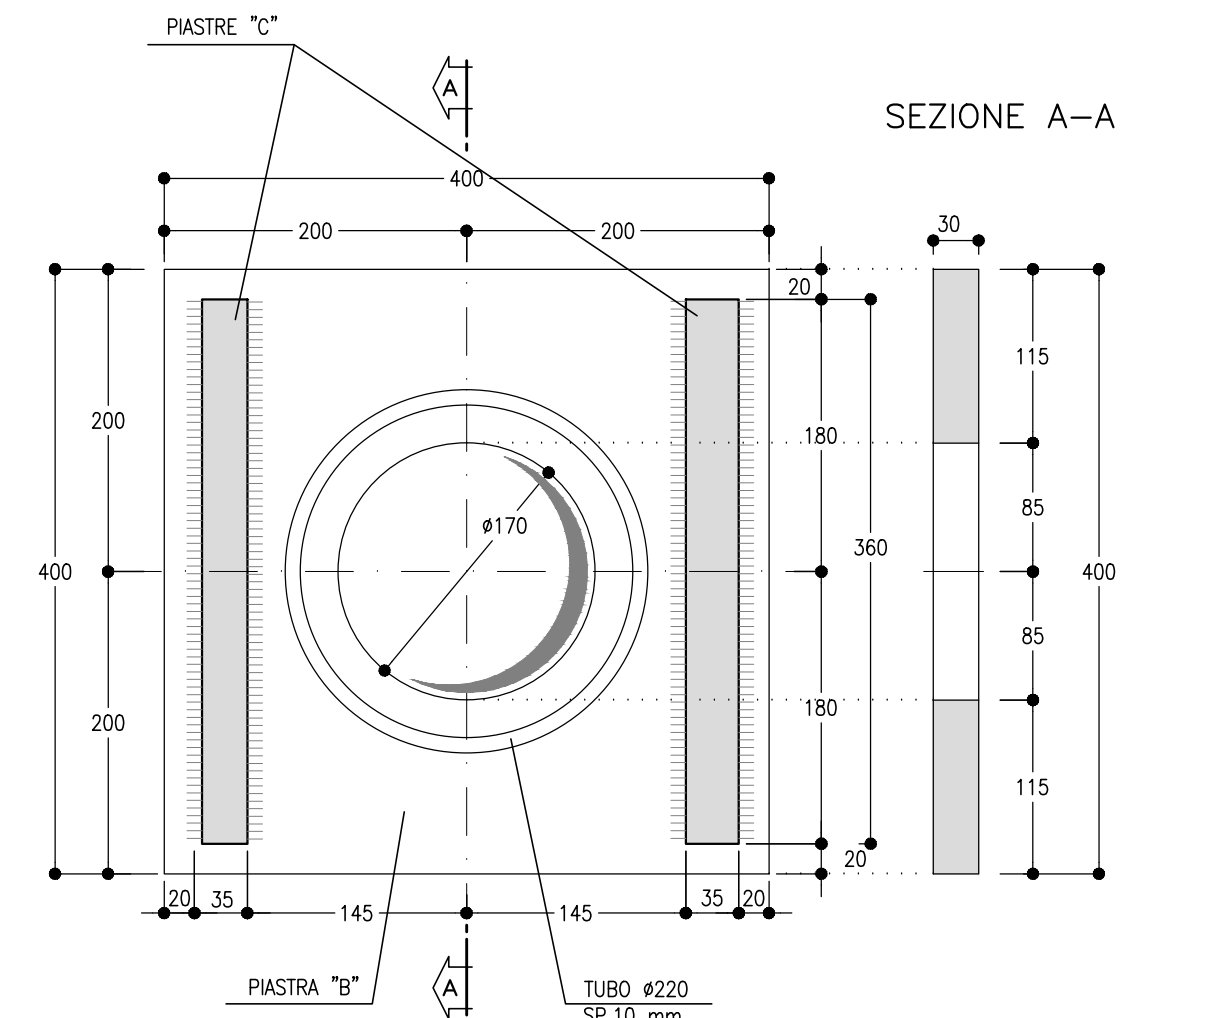

PARTICOLARE PIASTRA "C"
SCALA 1:5

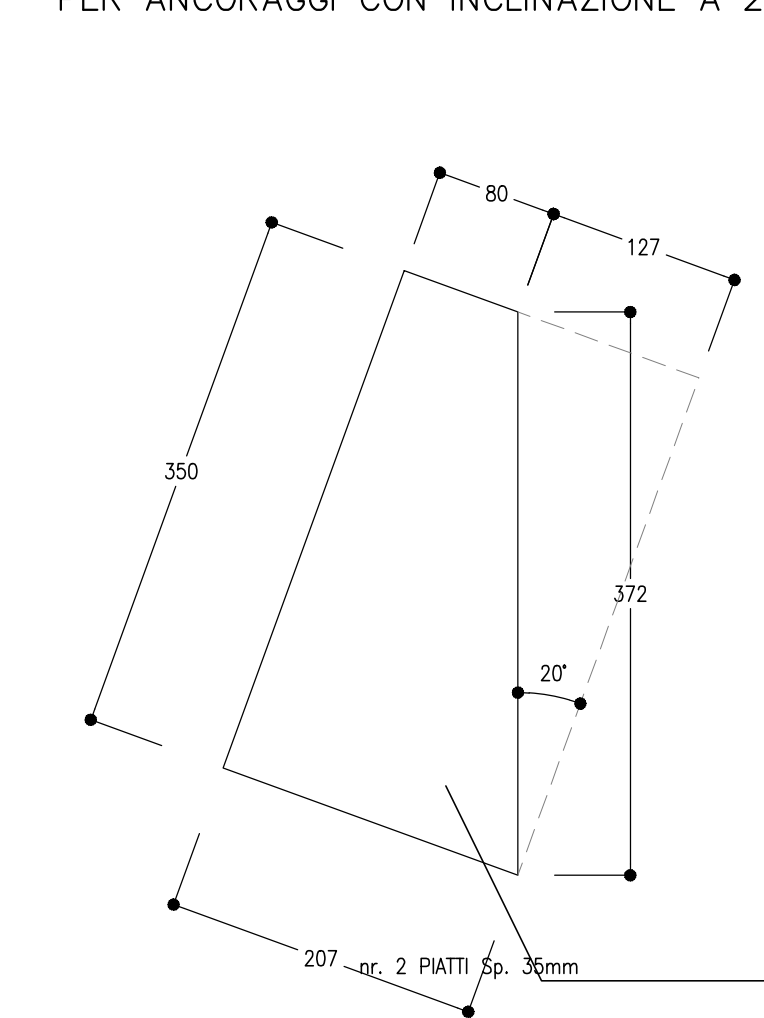

PARTICOLARE PIASTRA "C"
SCALA 1:5

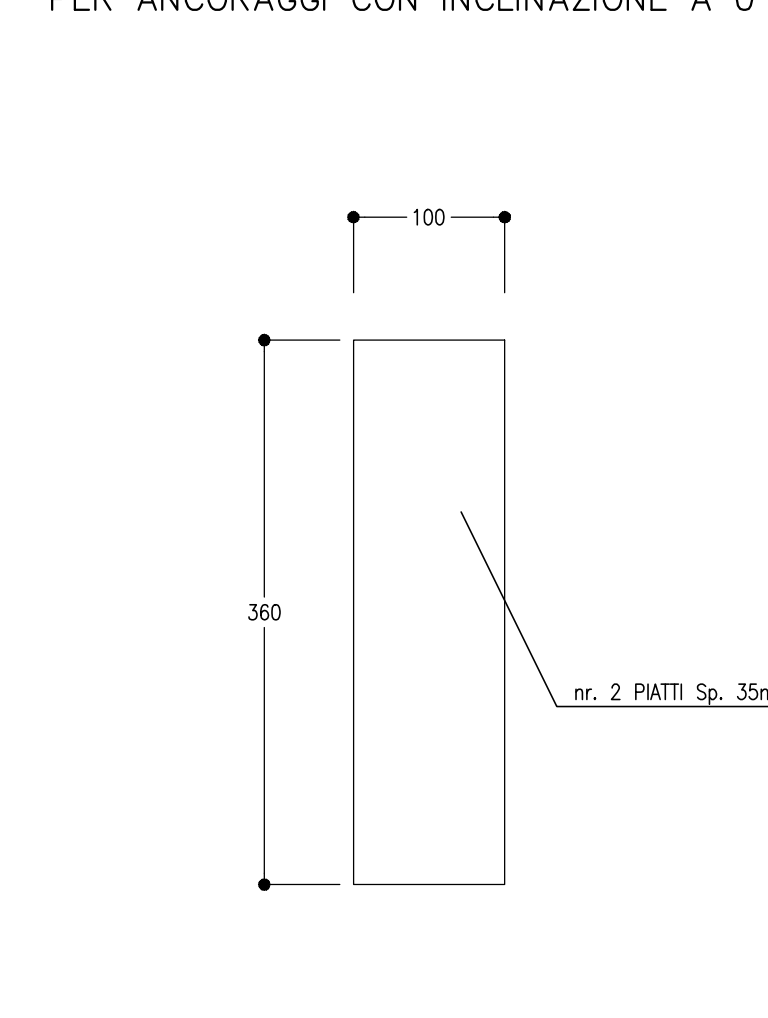

NOTE

- EVENTUALI DIFFERENZE TRA LE MISURE TOTALI E LE SOMMATORIE DELLE MISURE PARZIALI SONO DOVUTE AGLI ARROTONDAMENTI AUTOMATICI DI AUTOCAD
- PER LE CARATTERISTICHE DEI MATERIALI E NOTE DI CARATTERE GENERALE SI RIMANDA ALL'ELABORATO IF0201007SP00000001A

LEGENDA

P.S.=PIANO DI SCAVO

COMMITTENTE:

PROGETTAZIONE:

DIREZIONE TECNICA
U.O. GALLERIE

PROGETTO DEFINITIVO

ITINERARIO NAPOLI - BARI
RADDOPPIO TRATTA APICE - ORSARA
1 LOTTO FUNZIONALE APICE - HIRPINIA

GALLERIA MELITO - USCITA DI EMERGENZA PEDONALE F2 pk 6+075 - IMBOCCO
Fase provvisoria - Sviluppata delle opere di imbocco e particolari costruttivi

SCALA: varie

Revis.	Descrizione	Redatto	Data	Verificato	Data	Approvato	Data	Autore	Data
A	Emissione esecutiva	E.F. [Signature]	Luglio 2017	P. [Signature]	Luglio 2017	D. [Signature]	Luglio 2017	A. [Signature]	Luglio 2017

File: IF0201007SP00000001A.dwg n. Elab: 508