


INCIDENZE	
CALOTTA E PIEDRITTI	60 kg/mc
ARCO ROVESCOIO	60 kg/mc

NOTE

- EVENTUALI DIFFERENZE TRA LE MISURE TOTALI E LE SOMMATORIE DELLE MISURE PARZIALI SONO DOVUTE AGLI ARROTONDAMENTI AUTOMATICI DI AUTOCAD
- PER LE CARATTERISTICHE DEI MATERIALI E NOTE DI CARATTERE GENERALE SI RIMANDA ALL'ELABORATO IFG01D07SPG00000001A

LEGENDA	
P.C.=	PIANO DEI CENTRI
P.R.=	PIANO DI ROTOLAMENTO

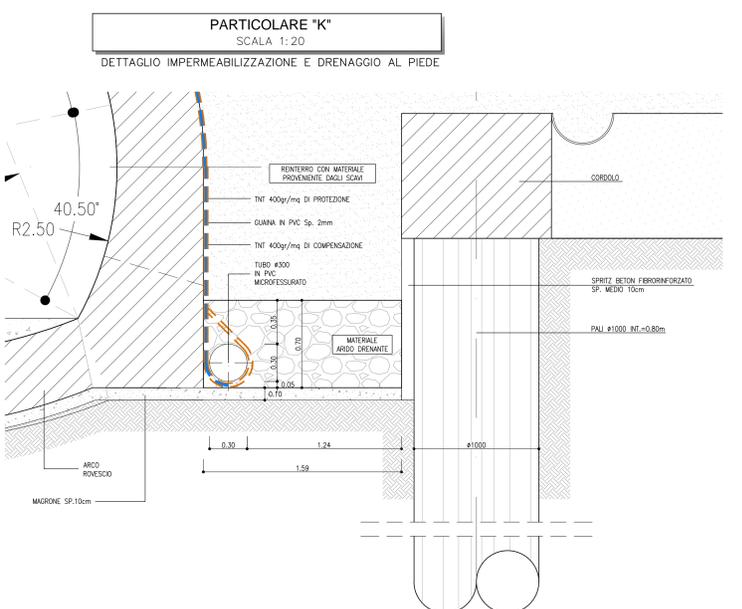

COMMITTENTE:

PROGETTAZIONE:

DIREZIONE TECNICA
U.O. GALLERIE

PROGETTO DEFINITIVO

ITINERARIO NAPOLI - BARI
RADDOPPIO TRATTA APICE - ORSARA
I LOTTO FUNZIONALE APICE - HIRPINIA

GALLERIA MELITO - USCITA DI EMERGENZA PEDONALE F2 pk 6+075 - IMBOCCO
Portale di imbocco - Carpenteria

SCALA : 1:50

Revis.	Descrizione	Redatto	Data	Verificato	Data	Approvato	Data	Autorizzato	Data
A	Emissione esecutiva	E.Figini	Luglio 2017	R. Bagnoli	Luglio 2017	D. Aprea	Luglio 2017	A. Scuderi	Luglio 2017