


PROFILO LONGITUDINALE
SCALA 1:500

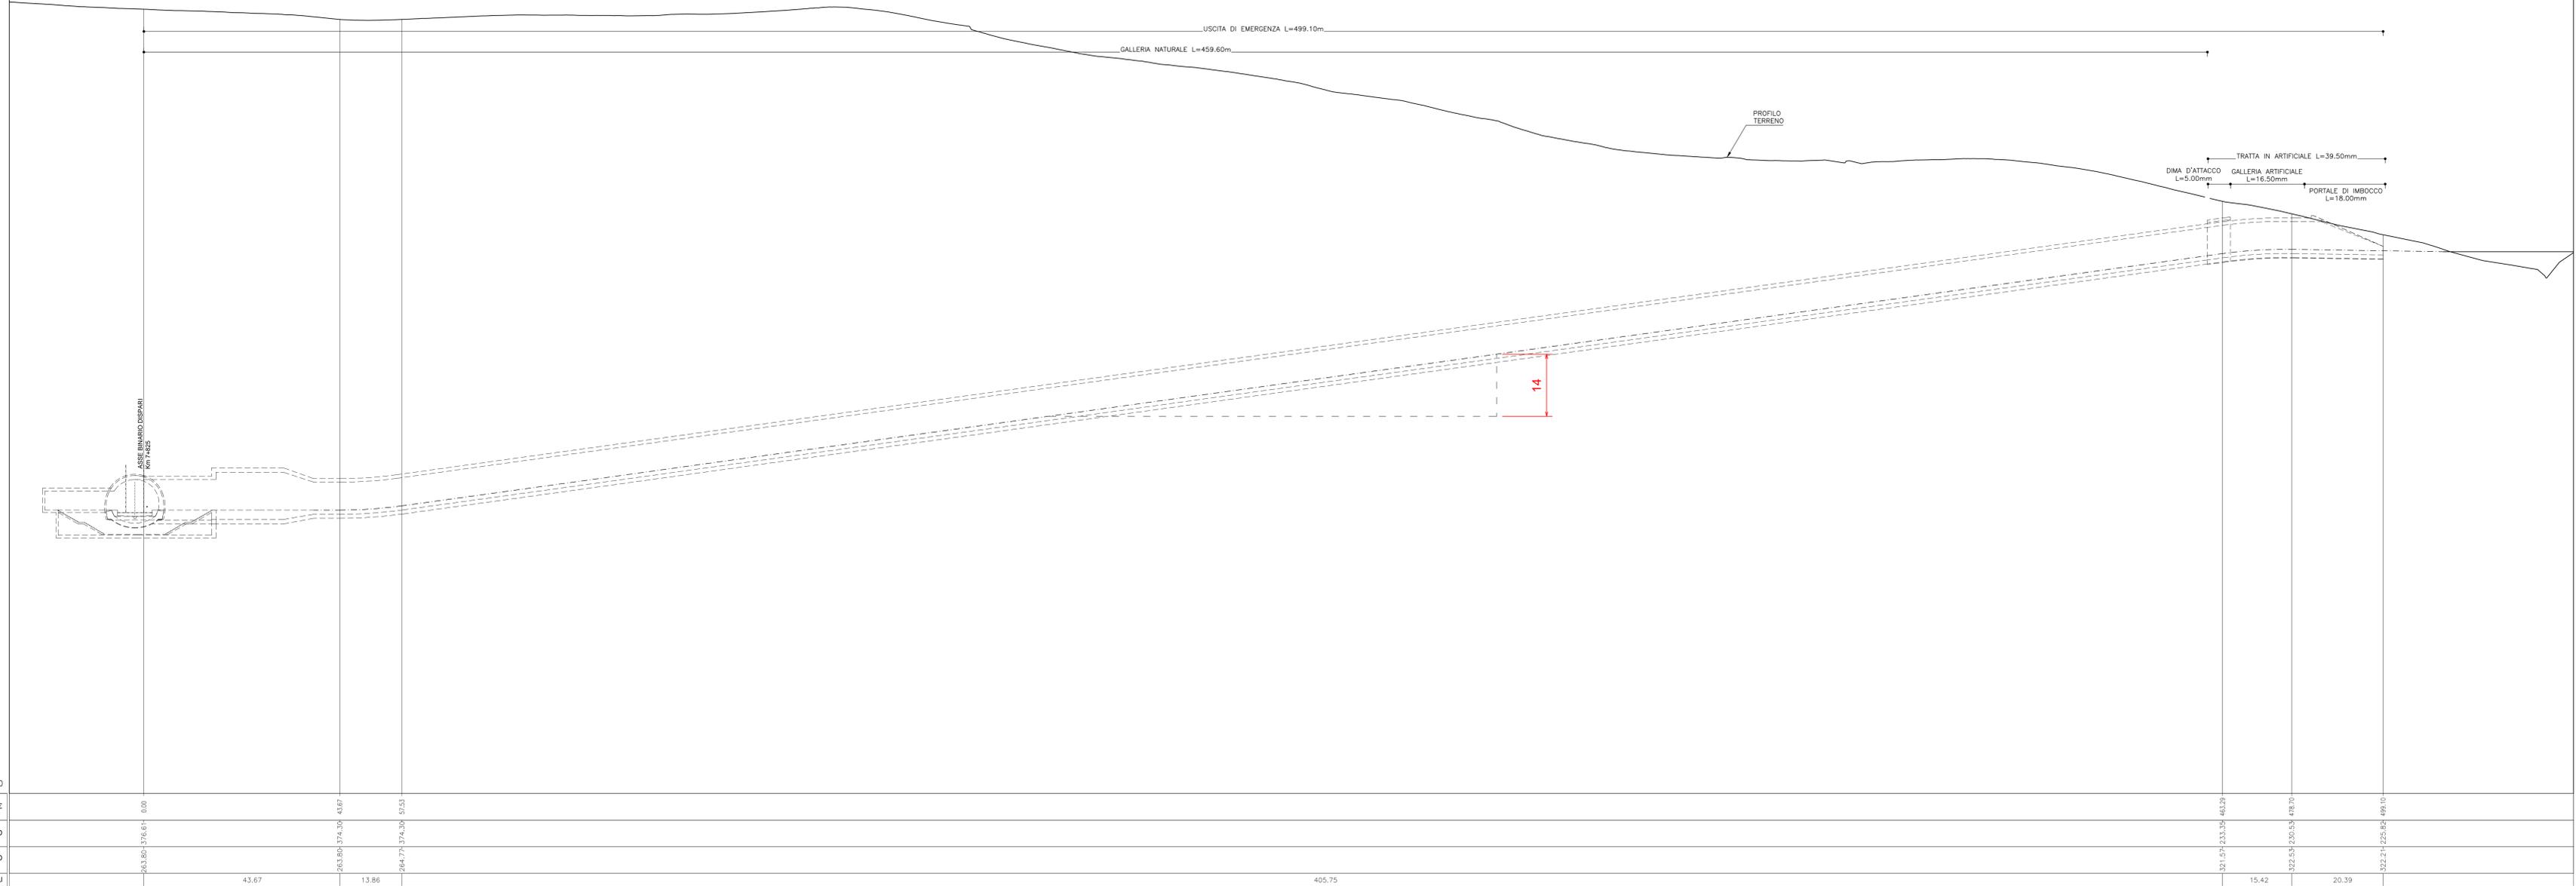

COMMITTENTE:

PROGETTAZIONE:

DIREZIONE TECNICA
U.O. GALLERIE
PROGETTO DEFINITIVO

ITINERARIO NAPOLI - BARI
RADDOPPIO TRATTA APICE - ORSARA
I LOTTO FUNZIONALE APICE - HIRPINIA

GALLERIA MELITO - FINESTRA COSTRUTTIVA F3 pk 7+825 E CUNICOLO PED. pk 7+050 - IMBOCCO
Planimetria e profilo longitudinale TAV 2/2

SCALA :
1:500

COMMESSA LOTTO FASE ENTE TIPO DOC. OPERA/DISCIPLINA PROGR. REV.
IFOG 01 D 07 LB GN0600 002 A

Revis.	Descrizione	Redatto	Data	Verificato	Data	Approvato	Data	Autorizzato	Data
A	Emissione esecutiva	M.D'Angelo	Luglio 2017	P. Pappalardo	Luglio 2017	D. Aprea	Luglio 2017	A. Scudone	Luglio 2017