


**PROFILO LONGITUDINALE**  
SCALA 1:500

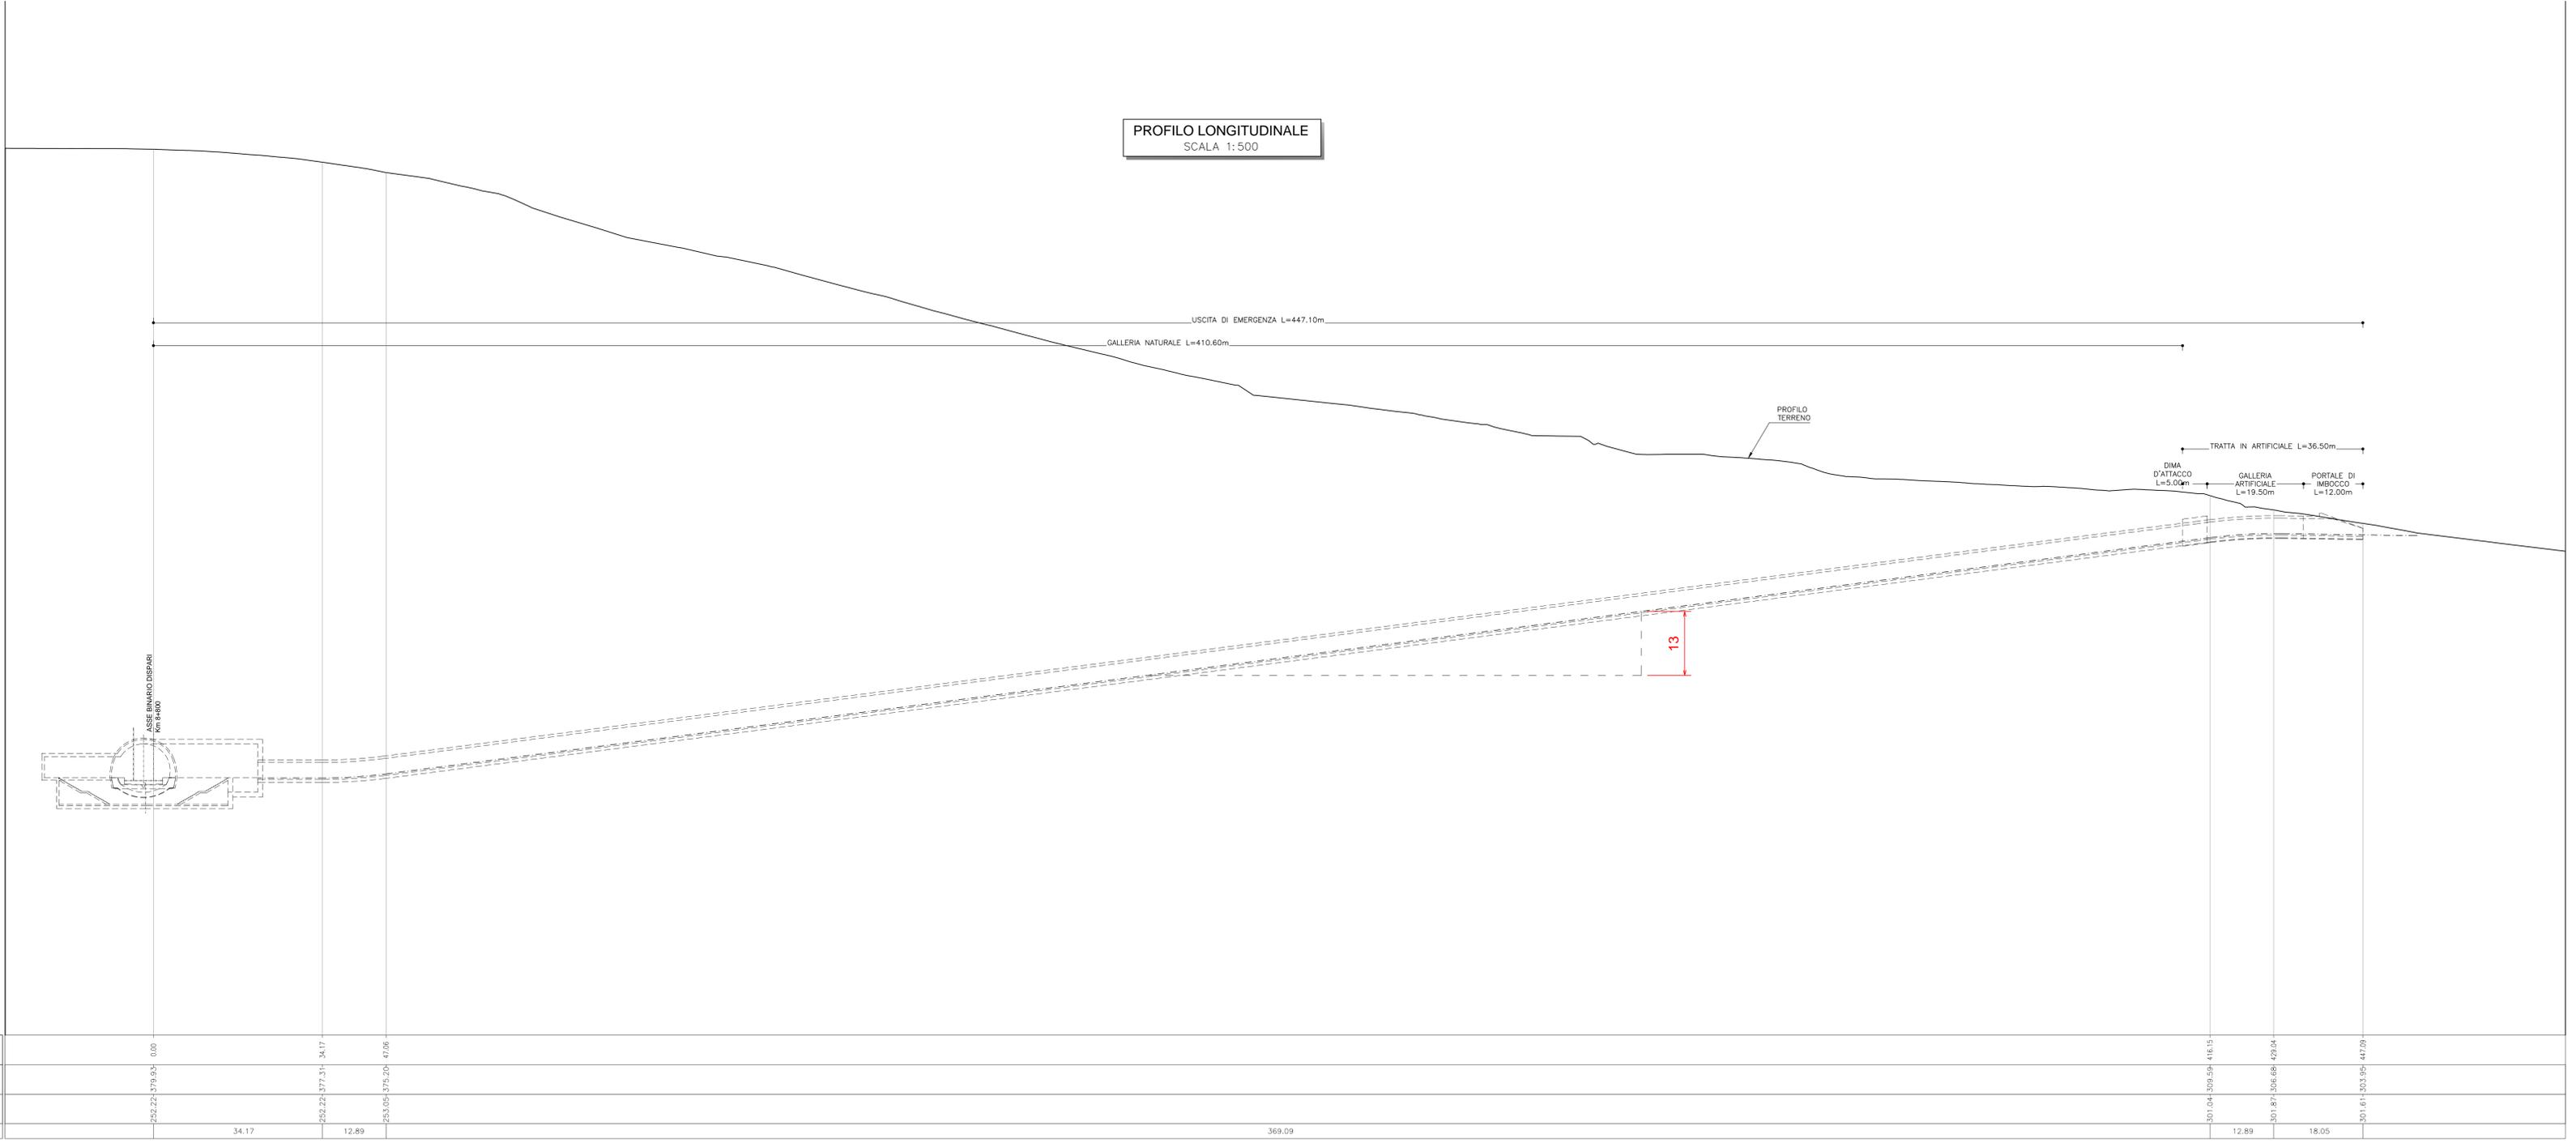

PROGRESSIVE	QUOTE TERRENO	QUOTE PROGETTO	PARZIALI
0.00	252.22-379.93		
34.17	252.22-377.31		34.17
47.06	253.05-375.20		12.89
116.15	301.04-309.59		369.09
129.04	301.87-306.68		12.89
141.04	301.61-303.95		18.05

COMMITTENTE:

PROGETTAZIONE:

**DIREZIONE TECNICA**  
**U.O. GALLERIE**

**PROGETTO DEFINITIVO**

**ITINERARIO NAPOLI - BARI**  
**RADDOPPIO TRATTA APICE - ORSARA**  
**I LOTTO FUNZIONALE APICE - HIRPINIA**

**GALLERIA MELITO - USCITA DI EMERGENZA PEDONALE F4 pk 8+800 - IMBOCCO**  
Planimetria e profilo longitudinale TAV 2/2

SCALA :  
1:500

COMMESSA LOTTO FASE ENTE TIPO DOC. OPERA/DISCIPLINA PROGR. REV.

IFOG 01 D 07 L8 GN0700 002 A

Revis.	Descrizione	Redatto	Data	Verificato	Data	Approvato	Data	Autorizzato	Data
A	Emissione esecutiva	M.D'Angelo	Luglio 2017	P. Pignatelli	Luglio 2017	D. Aprea	Luglio 2017	A. Scuderi	