




PLANIMETRIA DI PROGETTO
SCALA 1:200

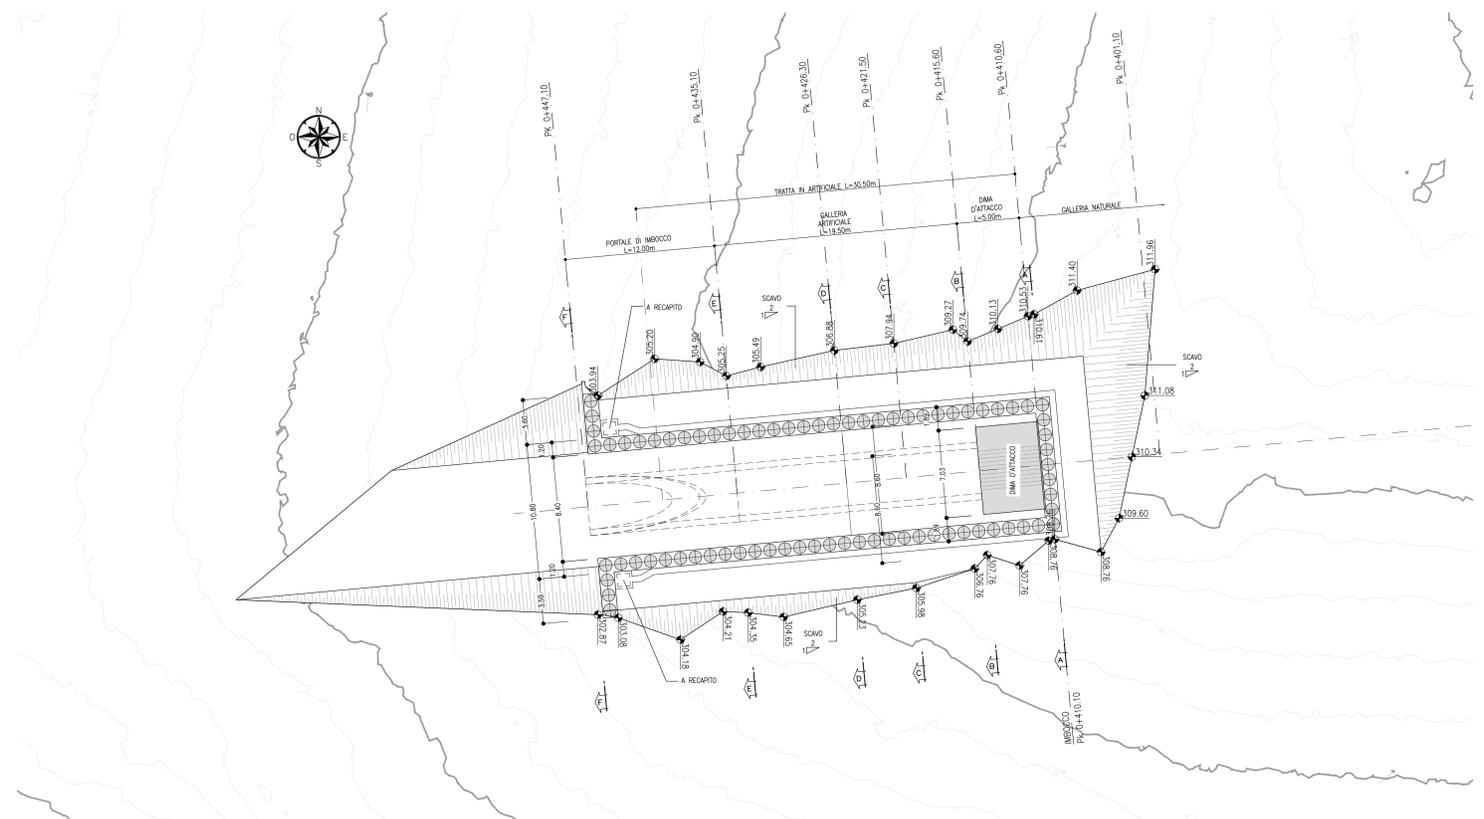

PROFILO LONGITUDINALE
SCALA 1:200
AREA SCAVO 232mq

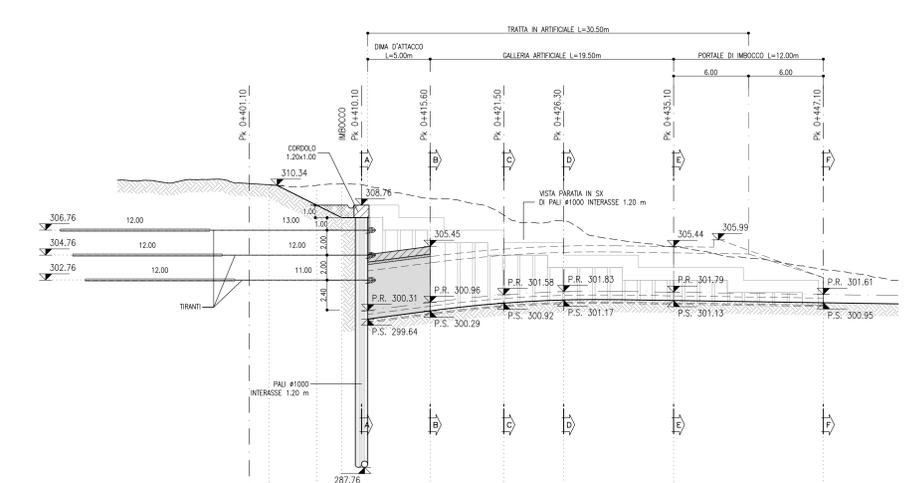

PROGRESSIVE	QUOTE TERRENO	QUOTE PROGETTO	PARZIALI
401.10	305.69 - 312.49	305.69 - 312.49	1.80
402.30	304.40 - 309.40	304.40 - 309.40	3.80
405.50	308.76 - 305.34	308.76 - 305.34	2.00
408.50	307.76 - 314.45	307.76 - 314.45	7.10
415.50	300.30 - 309.30	300.30 - 309.30	5.90
421.50	300.90 - 307.97	300.90 - 307.97	4.80
426.00	301.17 - 307.53	301.17 - 307.53	8.80
435.10	301.13 - 306.41	301.13 - 306.41	12.00
447.10	300.95 - 303.61	300.95 - 303.61	

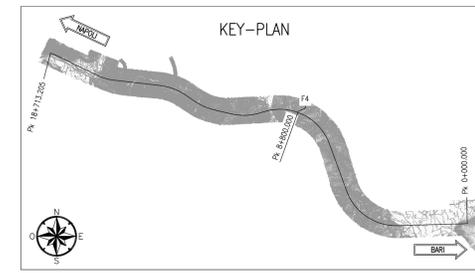

NOTE

- EVENTUALI DIFFERENZE TRA LE MISURE TOTALI E LE SOMMATORIE DELLE MISURE PARZIALI SONO DOVUTE AGLI ARROTONDAMENTI AUTOMATICI DI AUTOCAD
- PER LE CARATTERISTICHE DEI MATERIALI E NOTE DI CARATTERE GENERALE SI RIMANDA ALL'ELABORATO IFG01D07SPGN000001A

LEGENDA

P.R.= PIANO DI RITOLAMENTO
P.S.= PIANO DI SCAVO

COMMITTENTE:

PROGETTAZIONE:

DIREZIONE TECNICA
U.O. GALLERIE

PROGETTO DEFINITIVO

ITINERARIO NAPOLI - BARI
RADDOPPIO TRATTA APICE - ORSARA
I LOTTO FUNZIONALE APICE - HIRPINIA

GALLERIA MELITO - USCITA DI EMERGENZA PEDONALE F4 pk 8+800 - IMBOCCO
Fase provvisoria - Planimetria e profilo longitudinale

SCALA:
1:200

COMMESSA LOTTO FASE ENTE TIPO DOC. OPERA/DISCIPLINA PROG. REV.

IFOG 01 D 07 L9 GA1000 001 A

Revis.	Descrizione	Redatto	Data	Verificato	Data	Approvato	Data	Autorizzato	Data
A	Emissione esecutiva	E.Fiorilli	Luglio 2017	R. Baggio	Luglio 2017	D. Aprea	Luglio 2017	A. Scudato	Luglio 2017

FATTORE DI RITAGGIO LAYOUT: 1 mm su cento