



PLANIMETRIA DI PROGETTO
SCALA 1:200

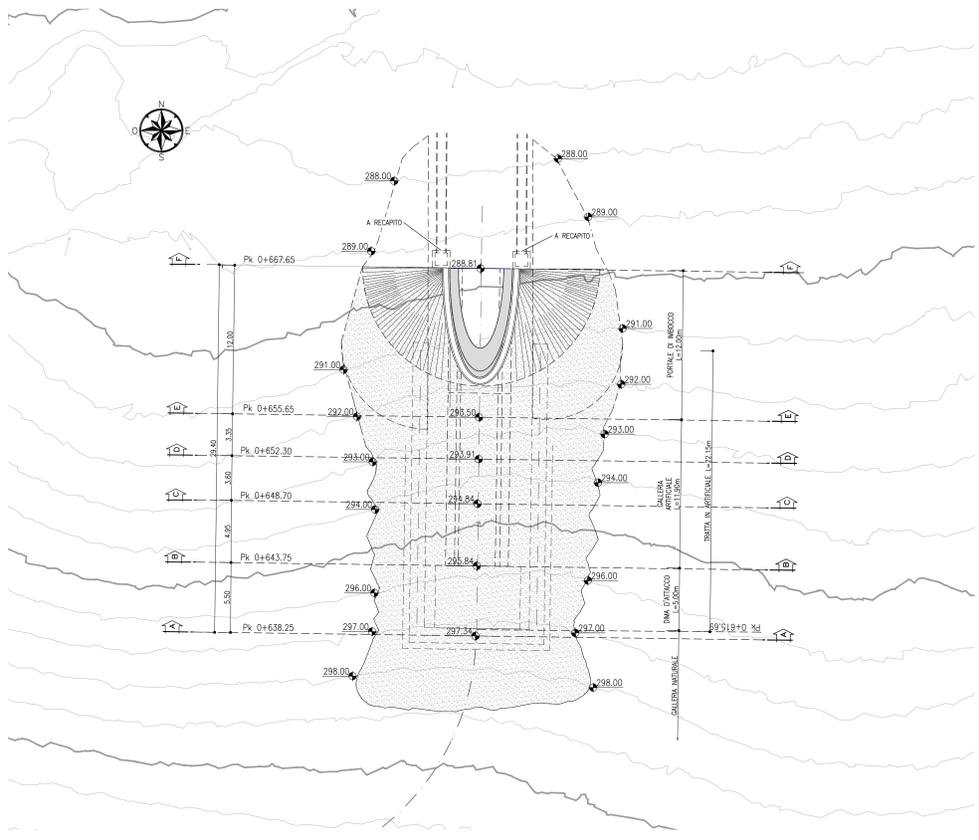


PROFILO LONGITUDINALE
SCALA 1:200

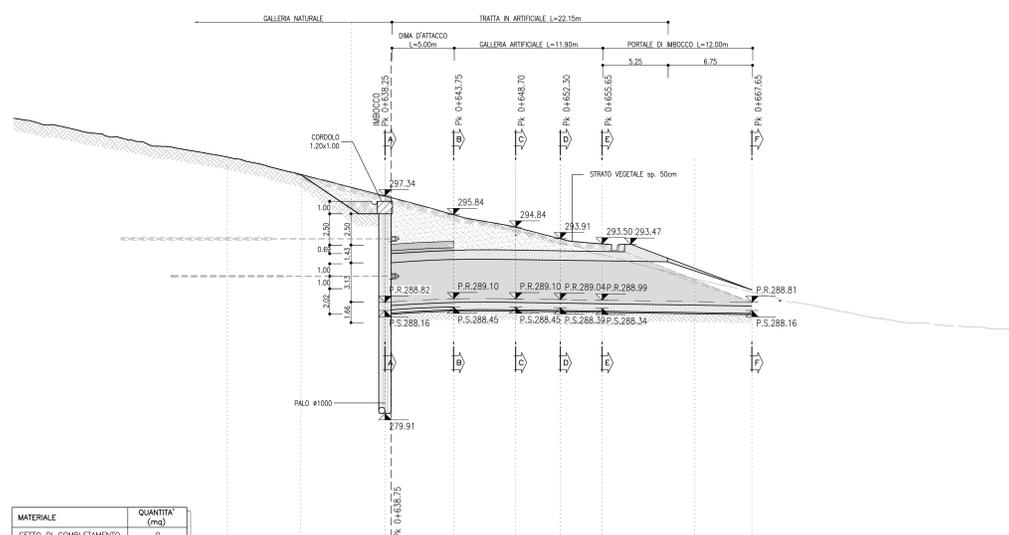

MATERIALE	QUANTITA' (mq)
GETTO DI COMPLETAMENTO	0
RENTERRO	37.00
TERRENO VEGETALE	17.50

PROGRESSIVE	625.00	631.45	638.25	643.75	648.70	653.30	655.65	663.05	667.65
QUOTE TERRENO	5.85	6.80	5.50	4.95	3.60	3.35	7.40	4.60	
QUOTE PROGETTO									
PARZIALI									

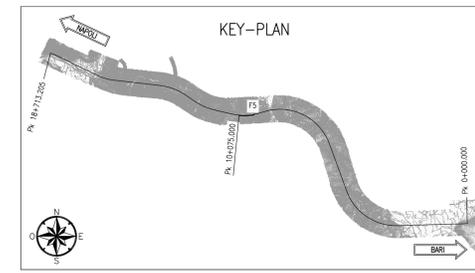

NOTE

- EVENTUALI DIFFERENZE TRA LE MISURE TOTALI E LE SOMMATORIE DELLE MISURE PARZIALI SONO DOVUTE AGLI ARROTONDAMENTI AUTOMATICI DI AUTOCAD
- PER LE CARATTERISTICHE DEI MATERIALI E NOTE DI CARATTERE GENERALE SI RIMANDA ALL'ELABORATO IFOG01D07SPGN0000001A

LEGENDA

P.R.= PIANO DI ROTOLAMENTO
P.S.= PIANO DI SCAVO

COMMITTENTE:

PROGETTAZIONE:

DIREZIONE TECNICA
U.O. GALLERIE

PROGETTO DEFINITIVO

ITINERARIO NAPOLI - BARI
RADDOPPIO TRATTA APICE - ORSARA
LOTTO FUNZIONALE APICE - HIRPINIA
GALLERIA ROCCHETTA - USCITA DI EMERGENZA PEDONALE F5 pk 11+075 E CUNICOLO PEDONALE pk 12+000- IMBOCCO

Sistemazione definitiva - Planimetria e profilo longitudinale

SCALA: 1:200

COMMESSA LOTTO FASE ENTE TIPO DOC. OPERA/DISCIPLINA PROG. REV.

IFOG 01 D 07 L9 GA1100 002 A

Revis.	Descrizione	Redatto	Data	Verificato	Data	Approvato	Data	Autorizzato	Data
A	Emissione esecutiva	E.Firilli	Luglio 2017	R. Basso	Luglio 2017	D. Aprea	Luglio 2017	A. Scapellato	Luglio 2017